LAB. FÍSICA - QUÍMICA
PLANTA BAJA

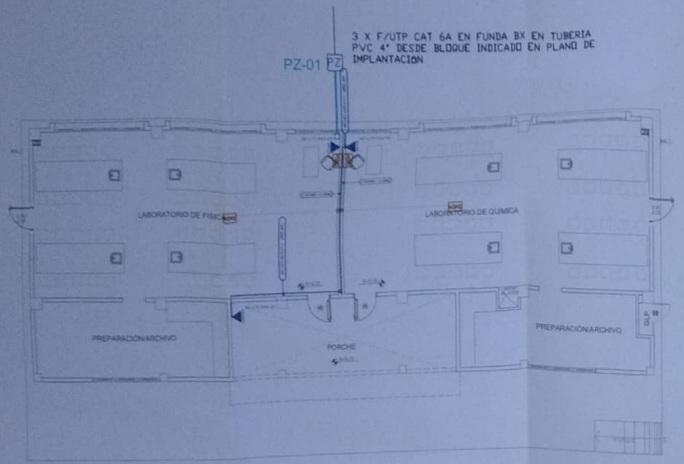

ESCALA 1:100

DESDE R2-LTI

CANTIDAD	SIMBOLOGIA	
02		Salida simple datos pared
00		Salida simple datos piso
00		Teléfono IP
00		Salida simple access point pared
00		Salida simple CCTV Monitor
01	PZ	Pozo de revisión
02		Salida HDMI
00		Bandeja metálica por piso
00		Bandeja metálica por tumbado
00		Rack Comunicaciones
05		Tubería PVC 4"
01		Caja metálica de paso 15x15cm
01		Cámara IP

R-BIB-P01-01

- Posición en Patch Pannel
- Nombre del Patch Pannel
- Nombre del Rack

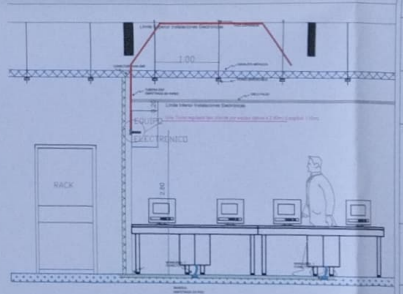

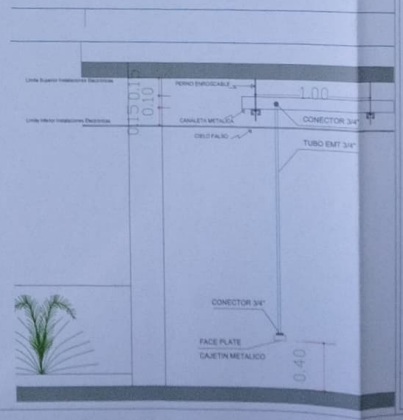

MINISTERIO DE EDUCACIÓN

sembramos Futuro

EL GOBIERNO DE TODOS

RESPONSABLES:

ING. VERÓNICA GABRIELA SILVA JARRÍN
COORDINADORA ZONAL DE EDUCACIÓN ZONA 1

ARQ. SACHA SISA LEMA CONEJO
ADMINISTRADORA DE CONTRATO

ING. FRANCISCO JAVIER AYALA PAZMIÑO
EMPRESA CONSULTORA

ING. GABRIEL ALEXANDER PERUGACHI FLORES
INGENIERA ELECTRÓNICO

ESQUEMA DEL PROYECTO:

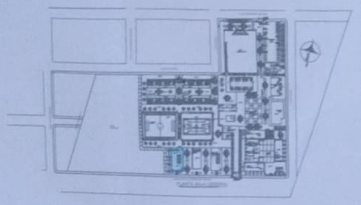

LCC-CZ1E-002-2020

"CONTRATACIÓN DE ESTUDIOS Y DISEÑOS PARA LA IMPLANTACIÓN ARQUITECTÓNICA DE LA UNIDAD EDUCATIVA ESTANDARIZADA DEL MILENIO TIPOLOGÍA MAYOR "CASCALES", UBICADA EN LA PARROQUIA EL DORADO DE CASCALES, CANTÓN CASCALES, PROVINCIA DE SUCUMBÍOS".

UNIDAD EDUCATIVA:
UNIDAD EDUCATIVA CASCALES

CANTÓN:	PROVINCIA:
CASCALES	SUCUMBÍOS

CONTIENE:
LABORATORIO DE FÍSICA Y QUÍMICA
PLANTA BAJA
CABLEADO ESTRUCTURADO

ESCALA:	FECHA:	LÁMINA N.°:
INDICADAS	2021	ELE - 14

SELLOS MUNICIPALES: