BAR
PLANTA BAJA

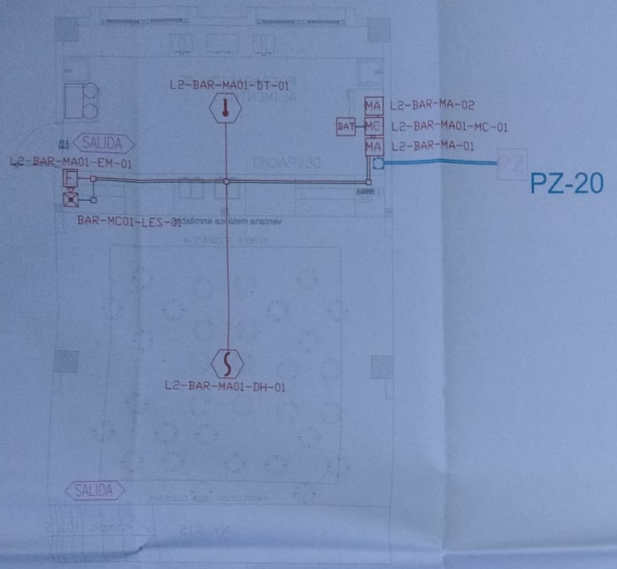

CANTIDAD	SIMBOLOGIA	
01		Detector de Humo
01		Detector de Temperatura
01	F	Estación Manual
01		Luz Estroboscópica con Sirena
01	MA	Módulo de Aislamiento
01	MC	Módulo de Control
--	A	Anunciador Remoto
01	BAT	Sistema Auxiliar alimentación 24Vdc
01	PZ	Pozo de revisión de 60x60x90cm
--		Bandeja metálica por piso
--		Bandeja metálica por tumbado
--	FACP	Central del Sistema de Incendios
41.62m Cable 16.45m Tubería		Cable 2 x 16 AWG Antiflama en Tubería 3/4" para Lazo de Comunicación
		Cable 2 x 16 AWG Antiflama en Tubería 3/4" para Alimentación de Luces Estroboscópicas
02	SALIDA	Letrero de Señalización de Salida
01		Lámpara de Emergencia

LX-BIB-MA01-DH-05
- Número de Equipo dentro del Bloque
- Tipo de Equipo
- Código del Módulo de Aislamiento del Bloque
- Nombre del Bloque
- Número de Lazo de Comunicación

DETALLE PARA MONTAJE DE LOS DETECTORES EN TECHO FALSO

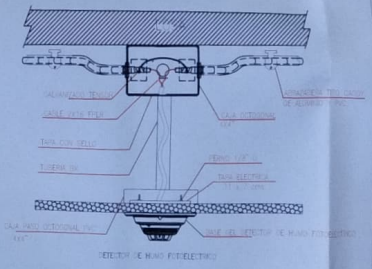

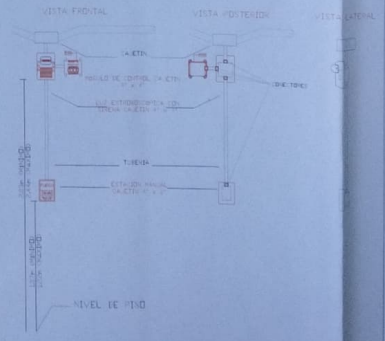

ESCALA 1:50

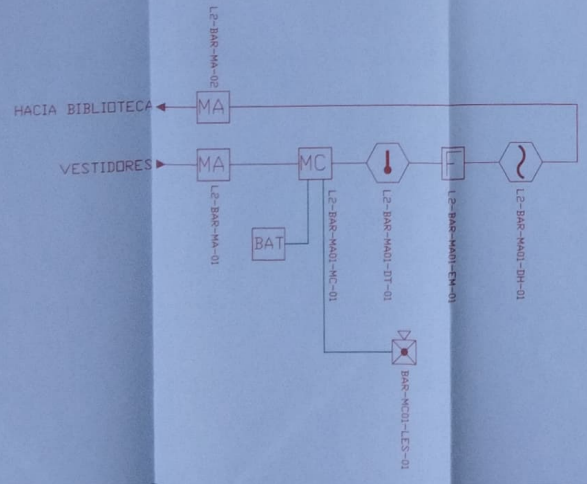

MINISTERIO DE EDUCACIÓN

sembramos Futuro

EL GOBIERNO DE TODOS

RESPONSABLES:

Distrito Educativo Intercultural y Bilingüe Loja-Eztaicha Coordinación Zonal 1 Ministerio de Educación
ADMINISTRACIÓN ESCOLAR

ING. VERÓNICA GABRIELA SILVA JARRÍN
COORDINADORA ZONAL DE EDUCACIÓN ZONA 1

ARQ. SACHA SISA LEMA CONEJO
ADMINISTRADORA DE CONTRATO

ING. FRANCISCO JAVIER AYALA PAZMIÑO
EMPRESA CONSULTORA

ING. GABRIEL ALEXANDER CHIRUGACHI FLORES
INGENIERA ELECTRÓNICO

ESQUEMA DEL PROYECTO:

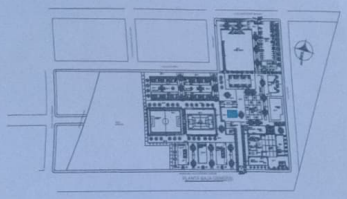

LCC-CZ1E-002-2020

"CONTRATACIÓN DE ESTUDIOS Y DISEÑOS PARA LA IMPLANTACIÓN ARQUITECTÓNICA DE LA UNIDAD EDUCATIVA ESTANDARIZADA DEL MILENIO TIPOLOGÍA MAYOR "CASCALES", UBICADA EN LA PARROQUIA EL DORADO DE CASCALES, CANTÓN CASCALES, PROVINCIA DE SUCUMBÍOS".

UNIDAD EDUCATIVA:
UNIDAD EDUCATIVA CASCALES

CANTÓN:	PROVINCIA:
CASCALES	SUCUMBÍOS

CONTIENE:
BAR
PLANTA BAJA
SISTEMA DE DETECCION DE INCENDIOS

ESCALA:	FECHA:	LÁMINA N.°:
INDICADAS	2021	ELE - 43

SELLOS MUNICIPALES: