IMPLANTACION GENERAL DE DETECCION CONTRAINCENDIOS

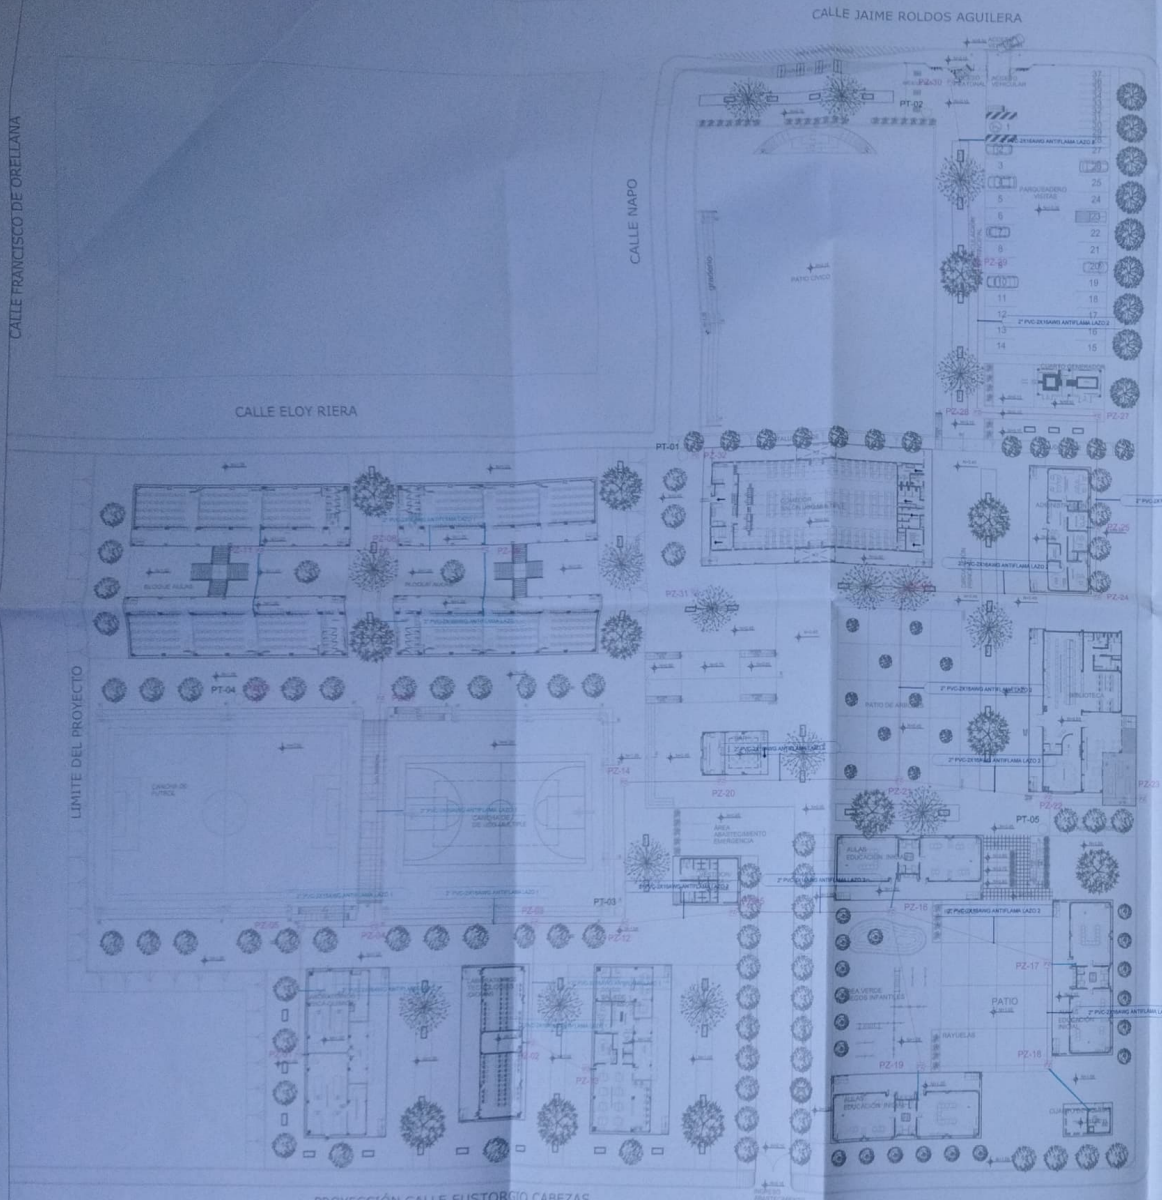

PLANTA BAJA GENERAL

ESCALA 1:400

CANTIDAD	SIMBOLOGIA	
70		Detector de Humo
06		Detector de Temperatura
29	F	Estación Manual
29		Luz Estroboscópica con Sirena
30	MA	Módulo de Aislamiento
12	MC	Módulo de Control
02	MM	Módulo de Monitoreo
14	BAT	Sistema Auxiliar alimentación 24Vdc
31	PZ	Pozo de revisión de 60x60x90cm.
730m		Tubería PVC 2"
--		Bandeja metálica por tumbado
01	FACP	Central del Sistema de Incendios
2917m Cable 1057m Tubería		Cable 2 x 16 AWG Antiflama en Tubería 3/4" para Lazo de Comunicación
		Cable 2 x 16 AWG Antiflama en Tubería 3/4" para Alimentación de Luces Estroboscópicas
49	SALIDA	Letrero de Señalización de Salida
65		Lámpara de Emergencia

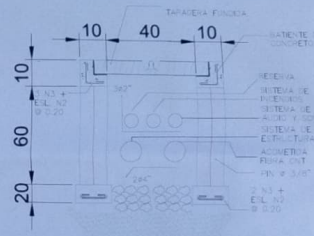

POZO DE REVISIÓN

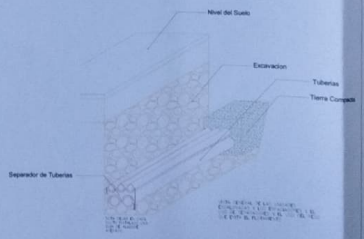

MINISTERIO DE EDUCACIÓN

sembramos Futuro

EL GOBIERNO DE TODOS

RESPONSABLES:

ING. VERÓNICA GABRIELA SILVA JARRÍN
COORDINADORA ZONAL DE EDUCACIÓN ZONA 1

ADMINISTRACIÓN ESCOLAR

ARQ. SACHA SISA LEMA CONEJO
ADMINISTRADORA DE CONTRATO

ING. FRANCISCO JAVIER AYALA PAZMIÑO
EMPRESA CONSULTORA

DR. GABRIEL ALEXANDER PERUGACHI FLORES
INGENIERA ELECTRÓNICO

ESQUEMA DEL PROYECTO:

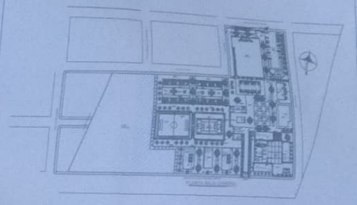

LCC-CZ1E-002-2020

"CONTRATACIÓN DE ESTUDIOS Y DISEÑOS PARA LA IMPLANTACIÓN ARQUITECTÓNICA DE LA UNIDAD EDUCATIVA ESTANDARIZADA DEL MILENIO TIPOLOGÍA MAYOR "CASCALES" , UBICADA EN LA PARROQUIA EL DORADO DE CASCALES, CANTÓN CASCALES, PROVINCIA DE SUCUMBÍOS".

UNIDAD EDUCATIVA:

UNIDAD EDUCATIVA CASCALES

CANTÓN:	PROVINCIA:
CASCALES	SUCUMBÍOS

CONTIENE:

IMPLANTACIÓN GENERAL

SISTEMA DE DETECCION DE INCENDIOS

ESCALA:	FECHA:	LÁMINA N.°:
INDICADAS	2021	ELE - 46

SELLOS MUNICIPALES: