DIAGRMA UNIFILAR

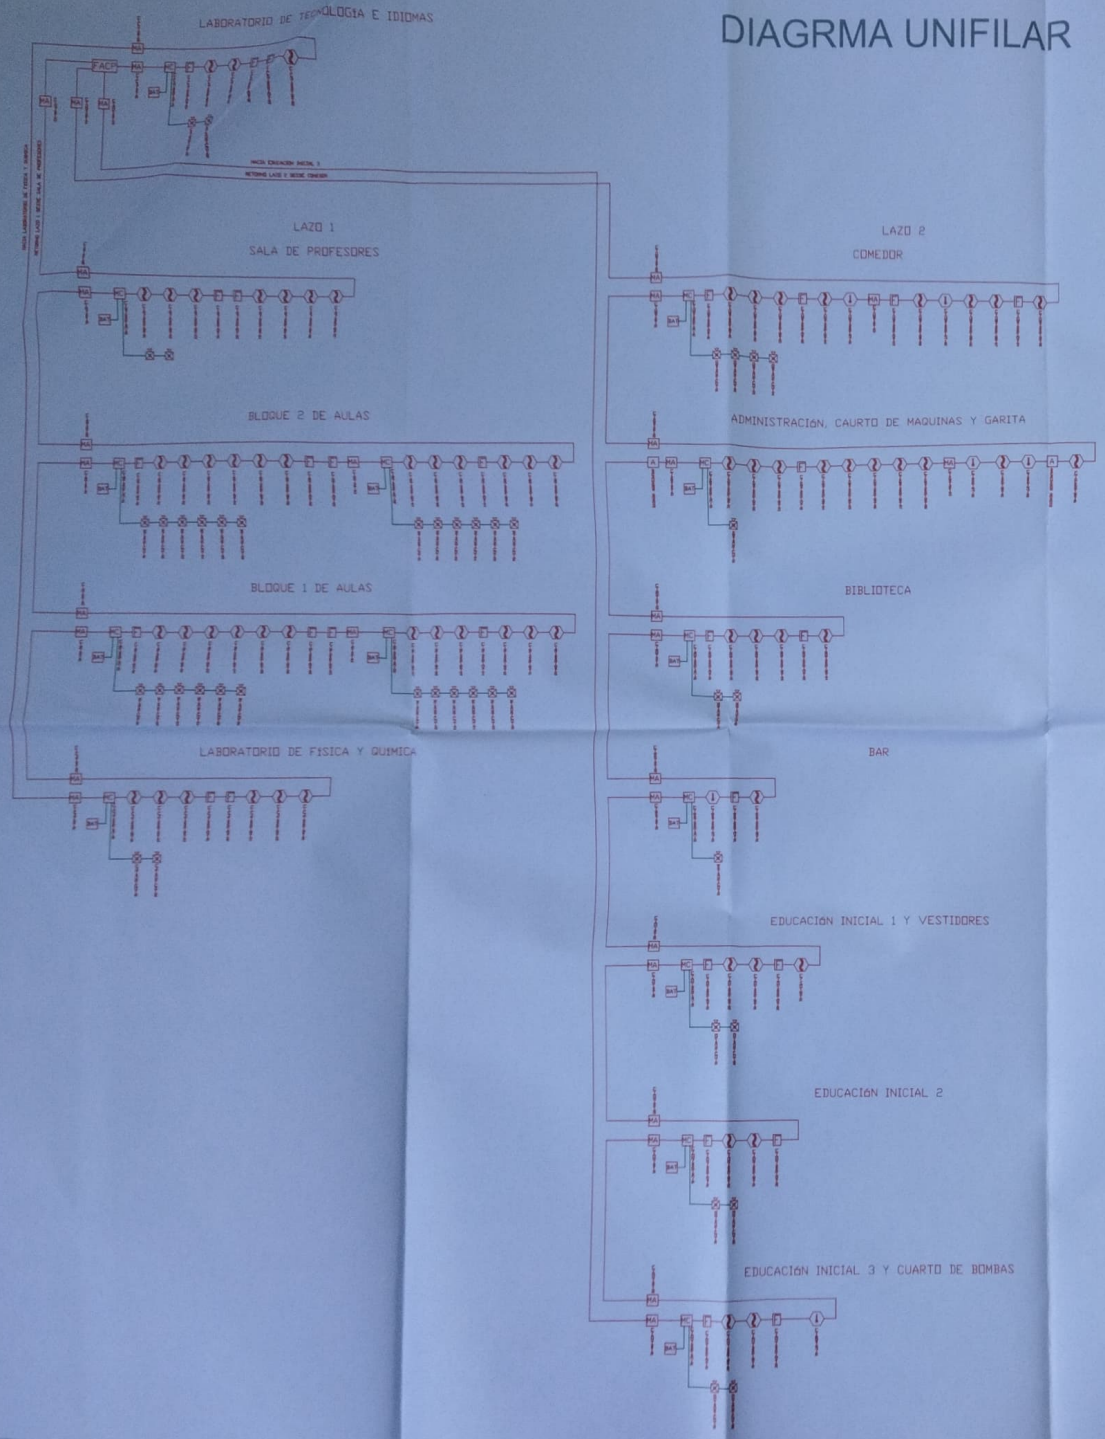

CANTIDAD	SIMBOLOGIA	
70		Detector de Humo
06		Detector de Temperatura
29	F	Estación Manual
29		Luz Estroboscópica con Sirena
30	MA	Módulo de Aislamiento
12	MC	Módulo de Control
02	A	Anunciador Remoto
14	BAT	Sistema Auxiliar alimentación 24Vdc
31	P/I	Pozo de revisión de 60x60x90cm
--		Bandeja metálica por piso
--		Bandeja metálica por tumbado
01	FACP	Central del Sistema de Incendios
2917m Cable 1051m Tubería		Cable 2 x 16 AWG Antillama en Tubería 3/4" para Lazo de Comunicación
		Cable 2 x 16 AWG Antillama en Tubería 3/4" para Alimentación de Luces Estroboscópicas
49	SALIDA	Letrero de Señalización de Salida
65		Lámpara de Emergencia

LX-BIB-MA01-DH-05

- LX: Número de Equipo dentro del Bloque
- BIB: Tipo de Equipo
- MA01: Código del Módulo de Aislamiento del Bloque
- DH: Nombre del Bloque
- 05: Número de Lazo de Comunicación

MINISTERIO DE EDUCACIÓN

sembramos Futuro

EL GOBIERNO DE TODOS

RESPONSABLES:

ING. VERÓNICA GABRIELA SILVA JARRÍN
COORDINADORA ZONAL DE EDUCACIÓN ZONA 1

ADMINISTRACIÓN ESCOLAR

ARQ. SACHA SISA LEMA CONEJO
ADMINISTRADORA DE CONTRATO

ING. FRANCISCO JAVIER AYALA PAZMIÑO
EMPRESA CONSULTORA

ING. GABRIEL ALEXANDER PERUGACHI FLORES
INGENIERA ELECTRÓNICO

ESQUEMA DEL PROYECTO:

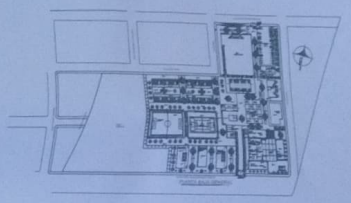

LCC-CZ1E-002-2020

"CONTRATACIÓN DE ESTUDIOS Y DISEÑOS PARA LA IMPLANTACIÓN ARQUITECTÓNICA DE LA UNIDAD EDUCATIVA ESTANDARIZADA DEL MILENIO TIPOLOGÍA MAYOR "CASCALES", UBICADA EN LA PARROQUIA EL DORADO DE CASCALES, CANTÓN CASCALES, PROVINCIA DE SUCUMBÍOS".

UNIDAD EDUCATIVA:

UNIDAD EDUCATIVA CASCALES

CANTÓN:	PROVINCIA:
CASCALES	SUCUMBÍOS

CONTIENE:

DIAGRAMA UNIFILAR

SISTEMA DE DETECCION DE INCENDIOS

ESCALA:	FECHA:	LÁMINA N.°
INDICADAS	2021	ELE - 47

SELLOS MUNICIPALES: