



BLOQUE BIBLIOTECA

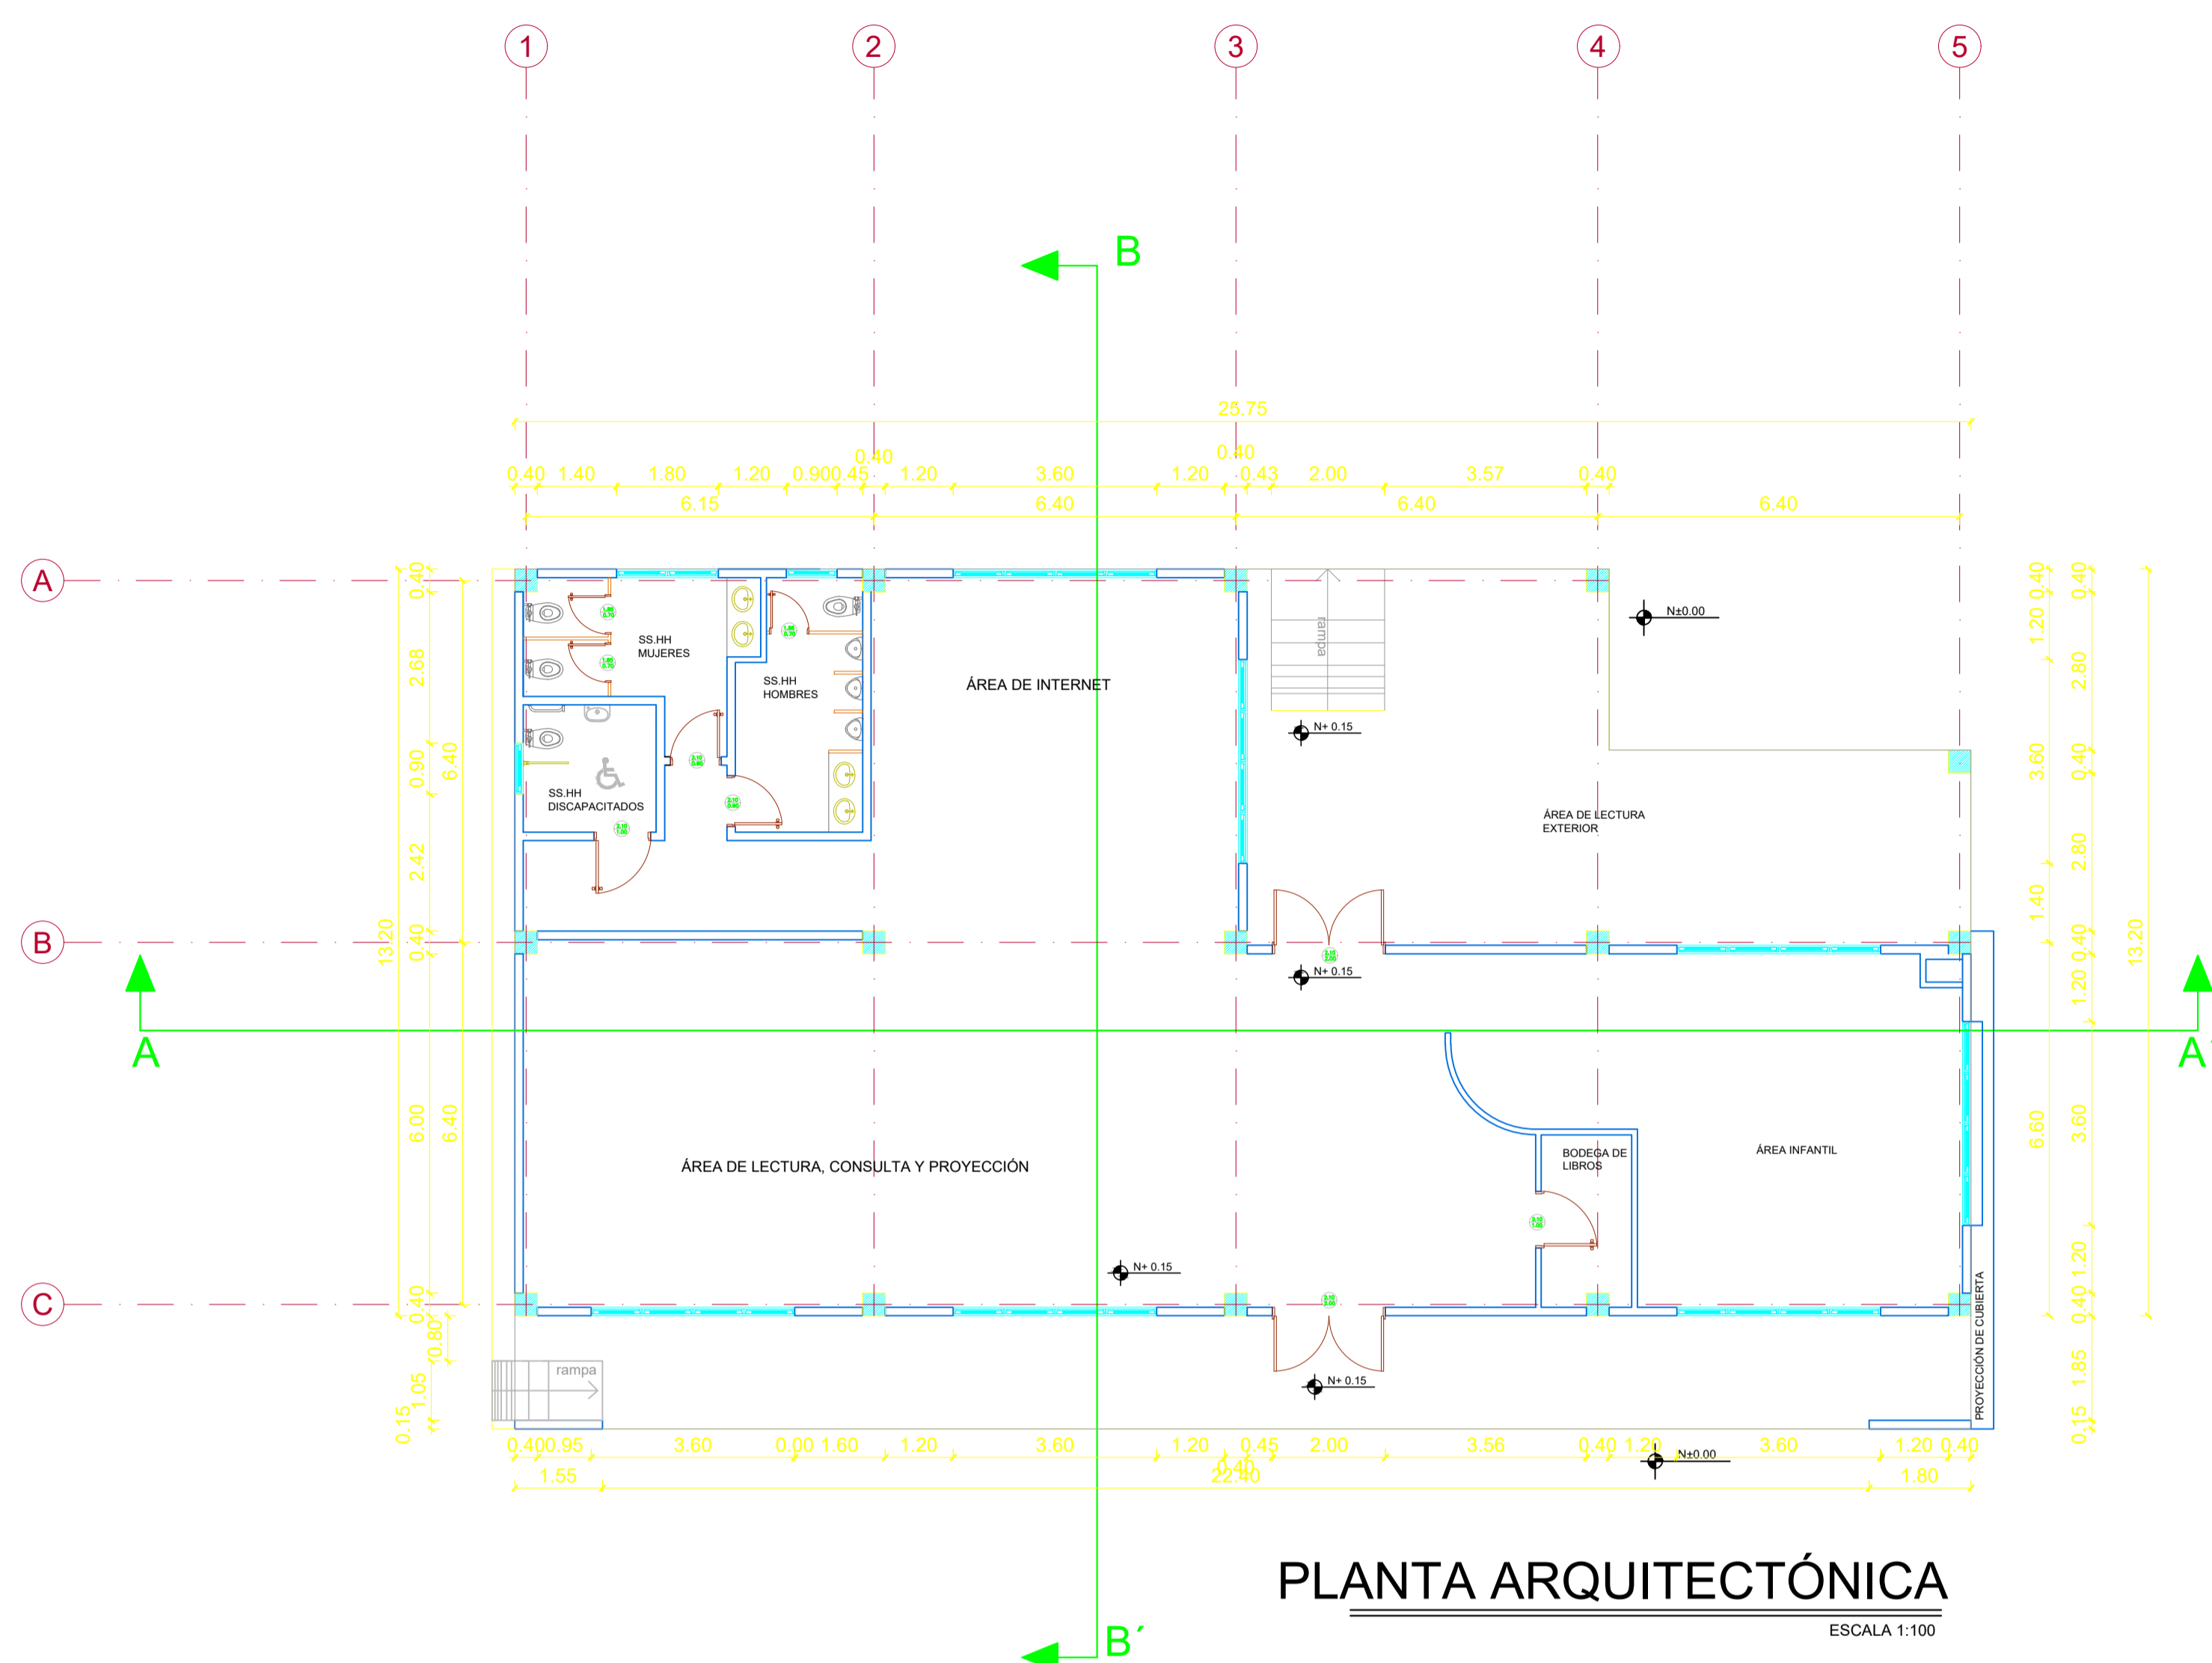

PLANTA ARQUITECTÓNICA  
ESCALA 1:100

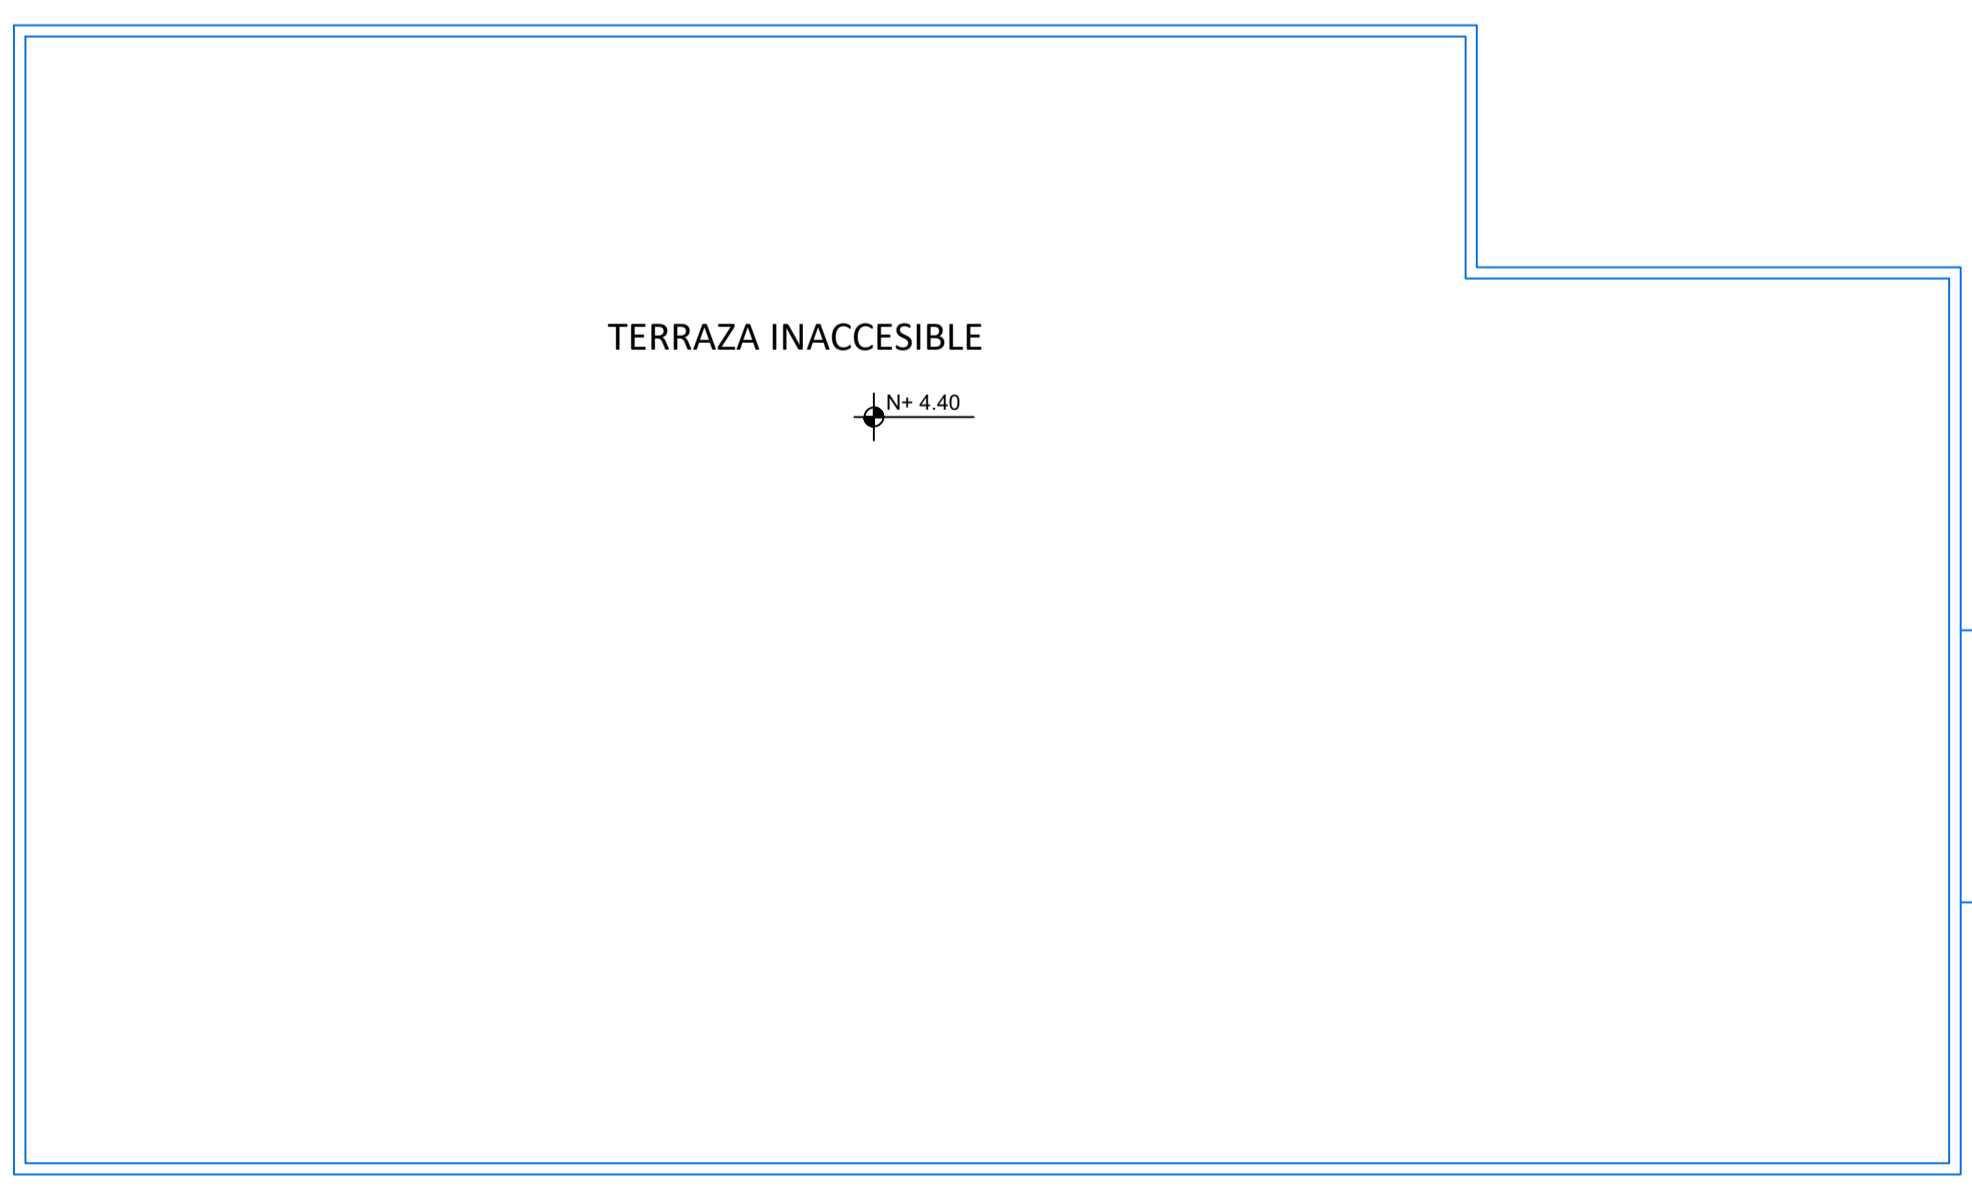


PLANTA DE CUBIERTA  
ESCALA 1:100



ING. JULIO CÉSAR ZAMBRANO ZAMBRANO  
DIRECTOR SUBROGANTE DE TRANSPORTE Y OBRAS PÚBLICAS  
DISTRITAL DE MANABÍ

ARQ. JUAN PABLO VILLAFUERTE  
DIRECTOR NACIONAL DE INFRAESTRUCTURA FÍSICA

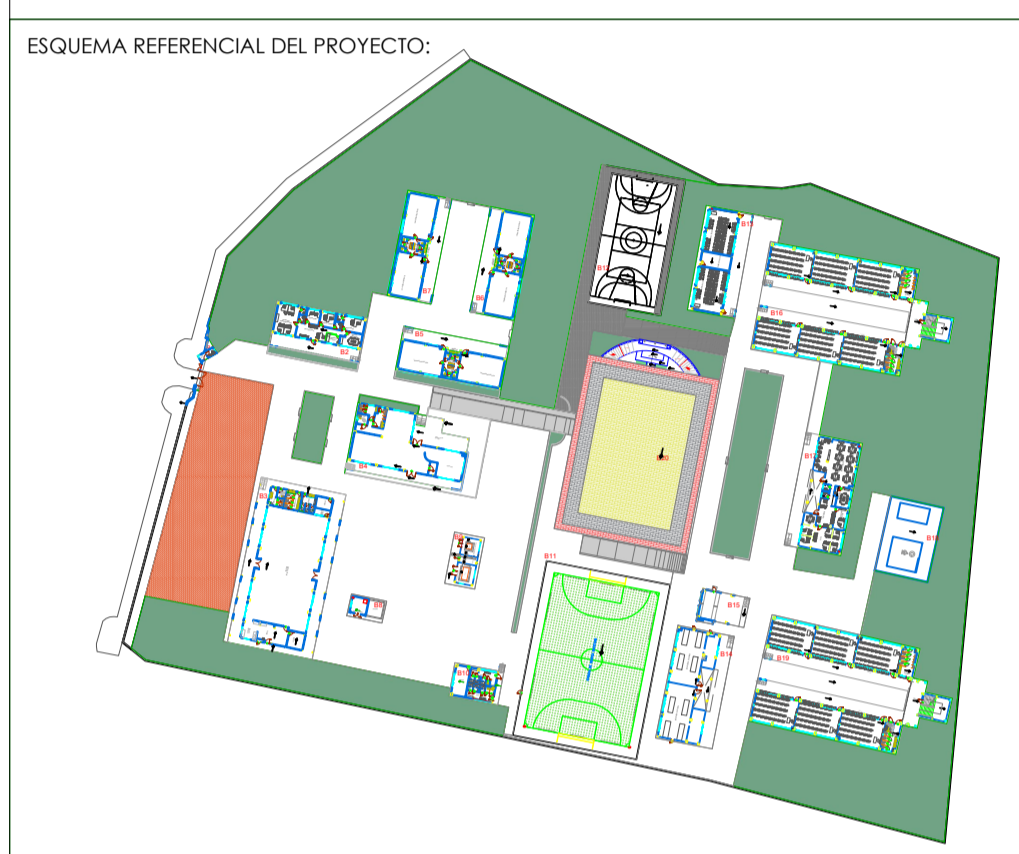

PROYECTO:  
"UNIDAD EDUCATIVA ESTANDARIZADA DEL MILENIO "  
CAMPOZANO

UBICACIÓN:

MANABÍ PROVINCIA	PAJAN CANTÓN	CAMPOZANO PARROQUIA
---------------------	-----------------	------------------------

TIPOLOGÍA:

MAYOR

CONTIENE:

BLOQUE BIBLIOTECA  
PLANTA ARQUITECTÓNICA-PLANO DE CUBIERTA

ESCALA: INDICADAS	FECHA: DICIEMBRE 2022	LÁMINA N.º AR-09
----------------------	--------------------------	---------------------

DIBUJADO POR:  ARQ. JEFFERSON ZAMBRANO	ELABORADO POR:  ARQ. JACOB MERO
--	---------------------------------------

SELLOS MUNICIPALES: