



DETALLES DE BLOQUE BIBLIOTECA


REPOSICIÓN DE VIDRIOS DE VENTANAS 3.60 X 1.80

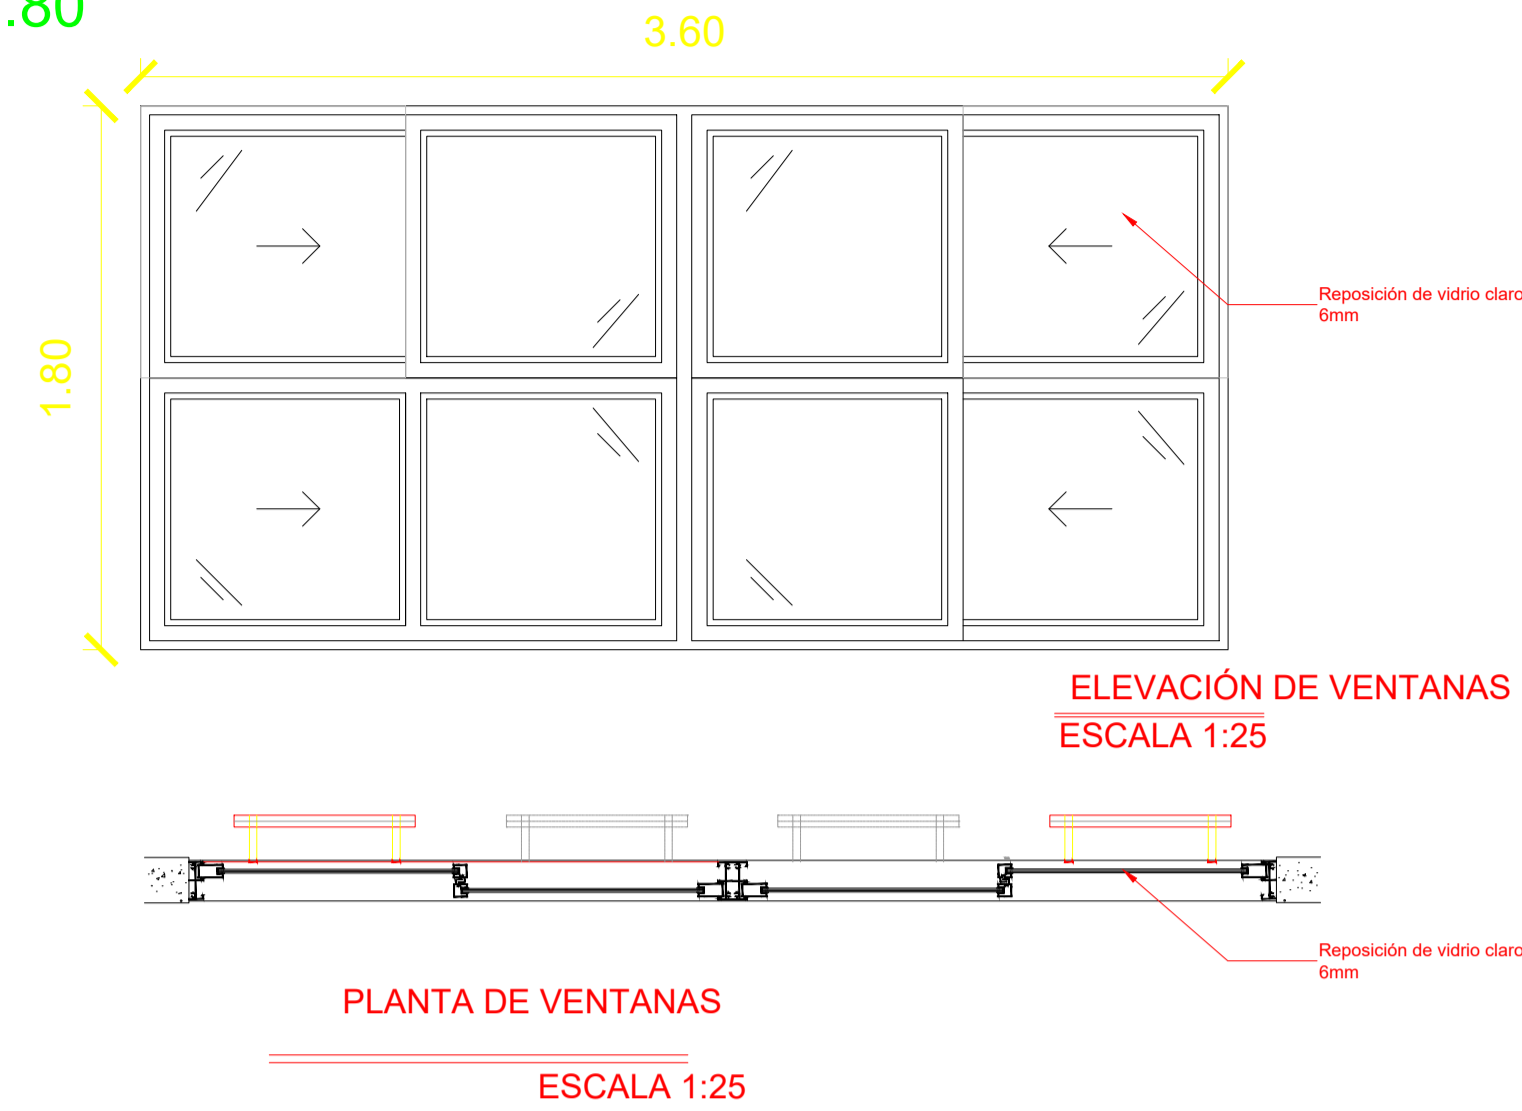


PUERTA ALISTONADA CON MIRILLA CUADRADA Y TOL GALVANIZADO

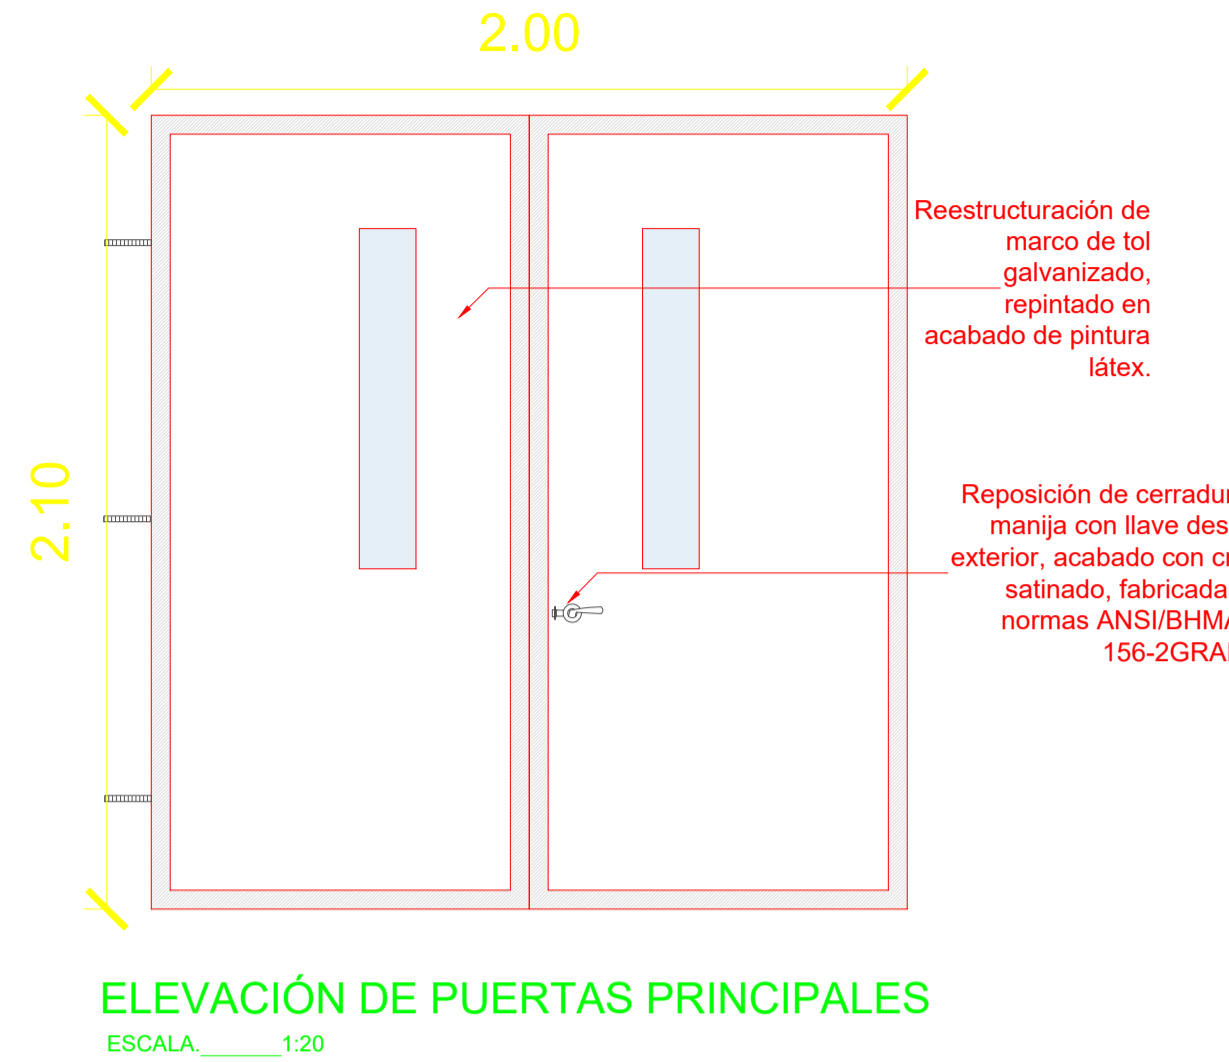


DETALLE DE REPOSICIÓN DE CIELO RASO FALSO PANEL DE YESO

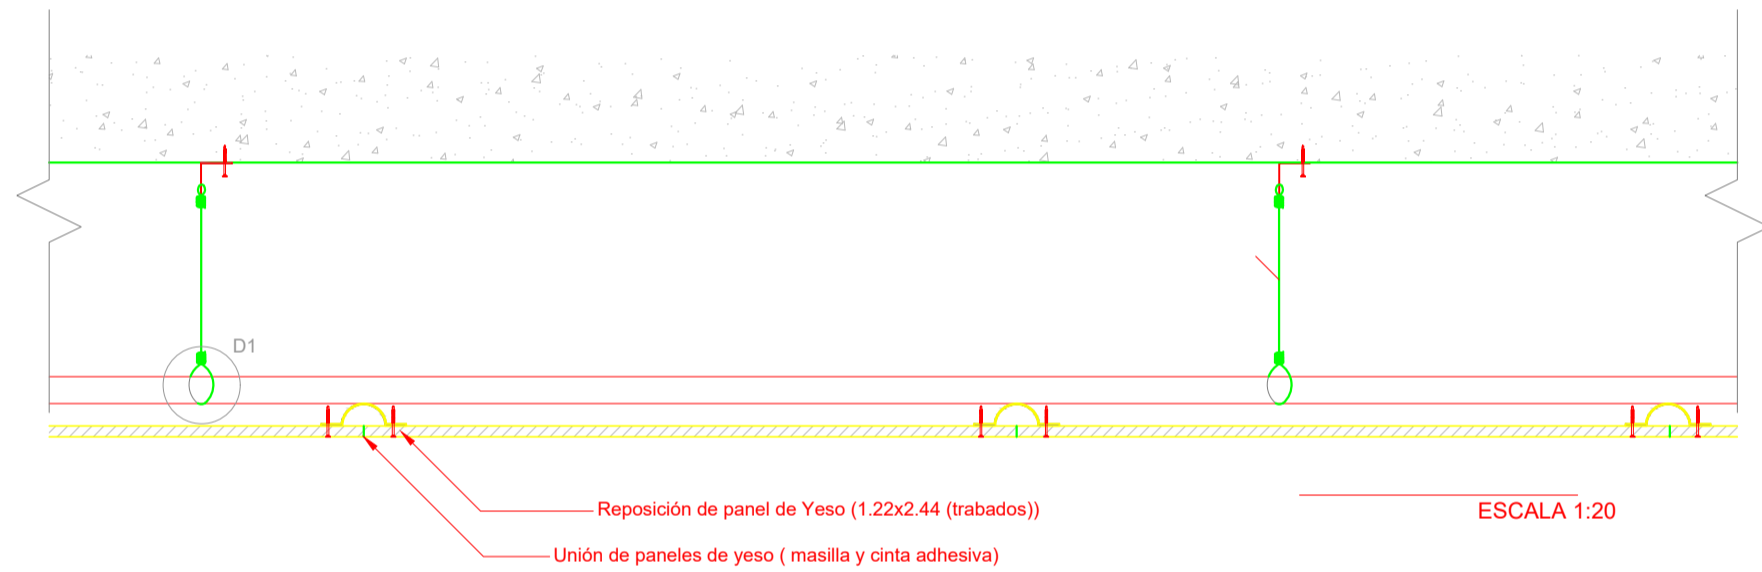


DETALLE DE COLUMNA FALSA 0.60 X 2 m

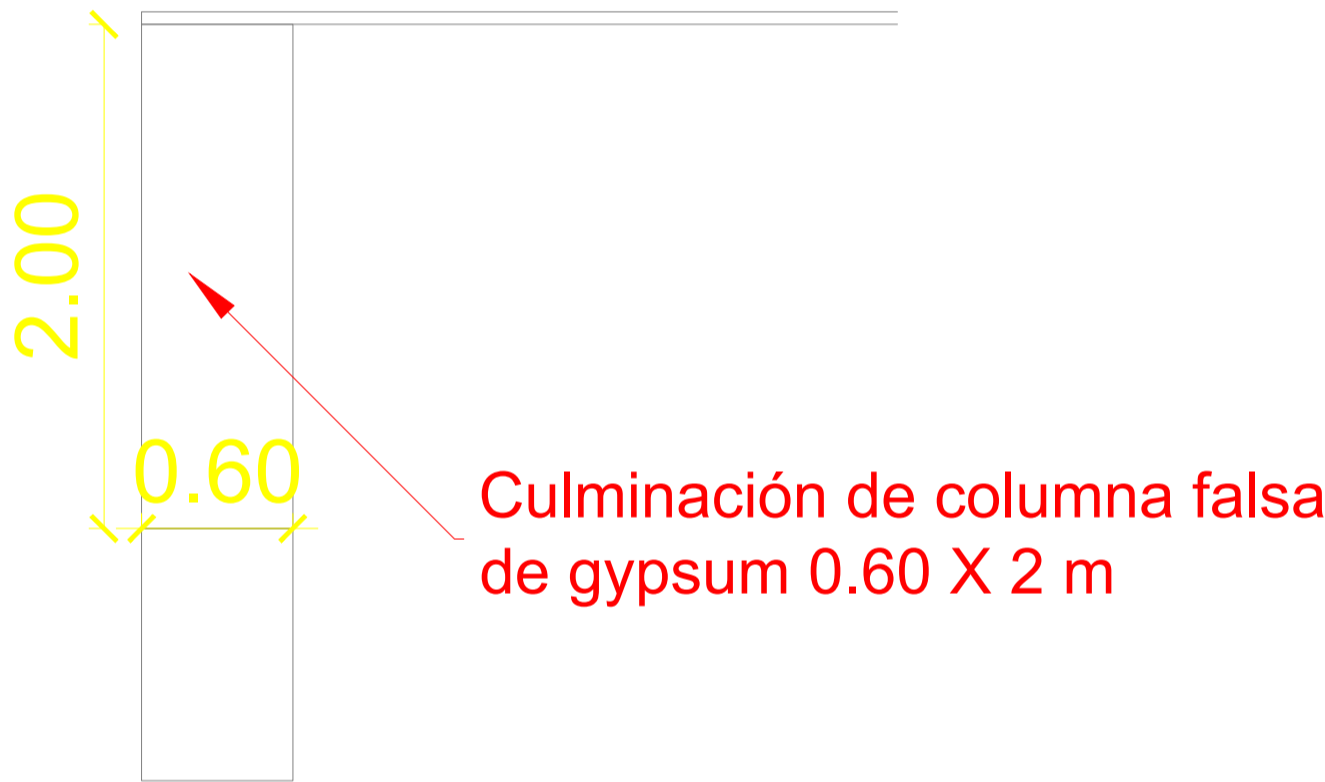


TRATAMIENTO DE PINTURA EXTERIOR ELASTOMÉRICA

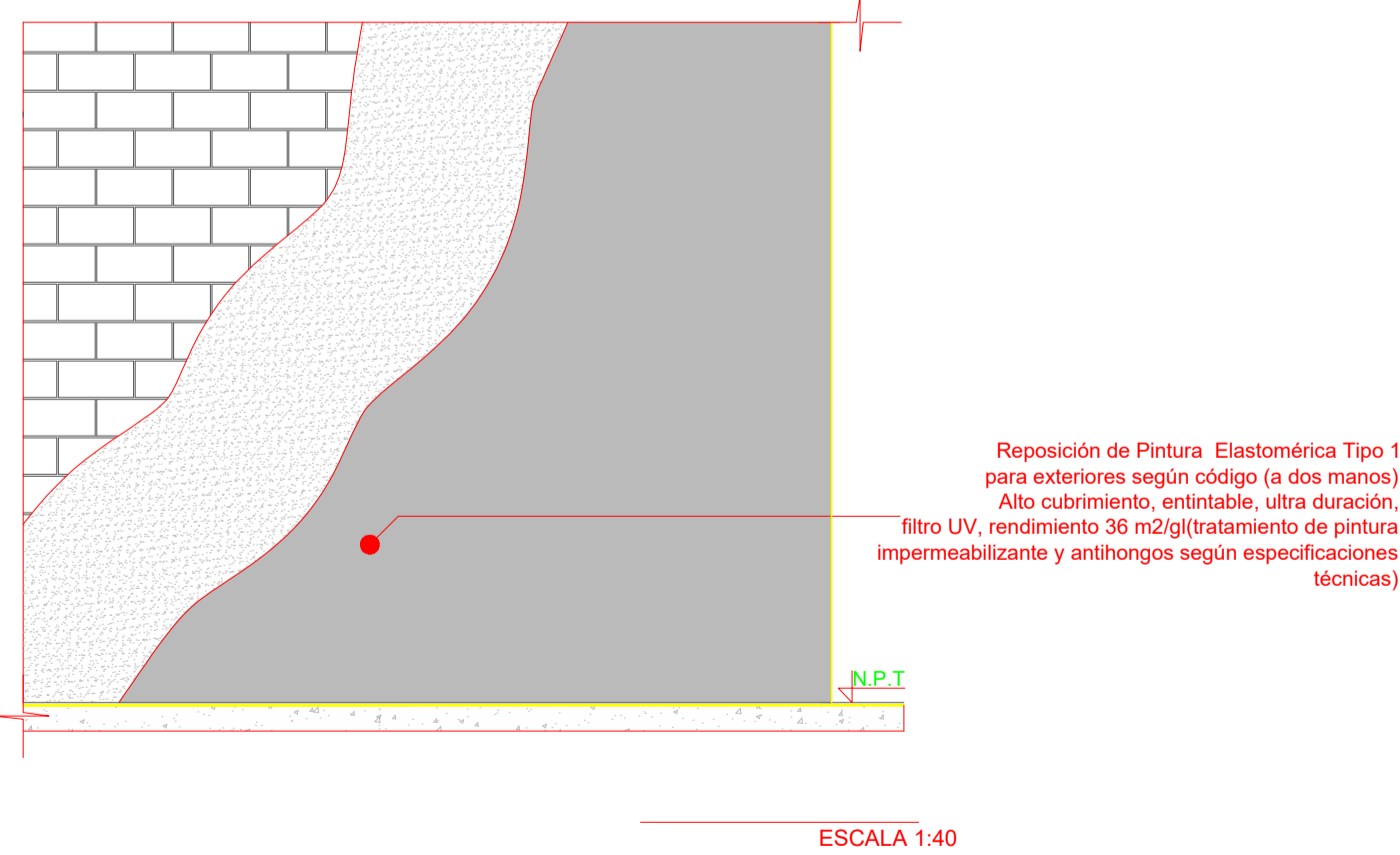


TRATAMIENTO DE PINTURA INTERIOR ELASTOMÉRICA

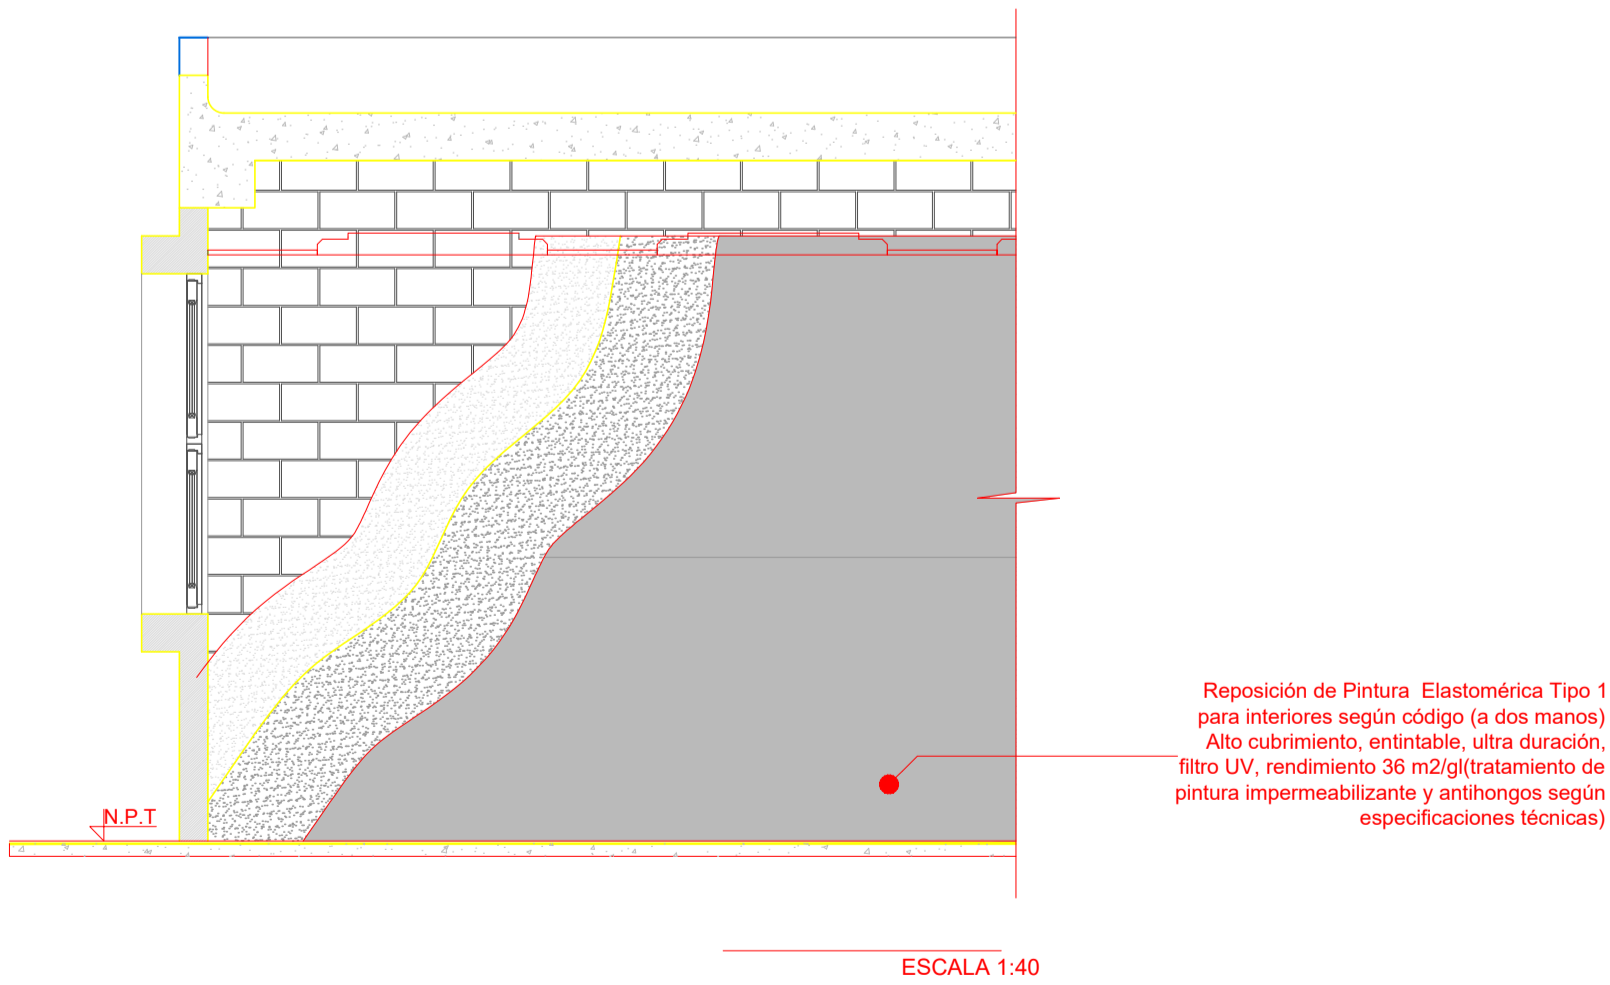


REPOSICIÓN DE RASTRERAS

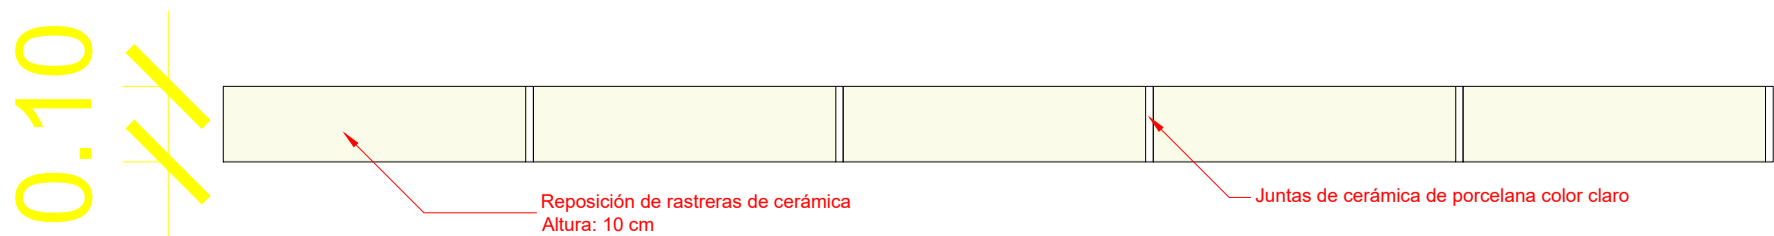



Ministerio
de Transporte
y Obras Públicas

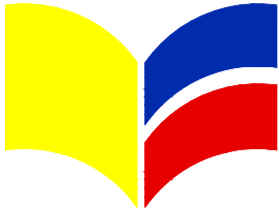


Ministerio
de Educación

ING. JULIO CÉSAR ZAMBRANO ZAMBRANO
DIRECTOR SUBROGANTE DE TRANSPORTE Y OBRAS PÚBLICAS
DISTRITAL DE MANABÍ

ARQ. JUAN PABLO VILLAFUERTE
DIRECTOR NACIONAL DE INFRAESTRUCTURA FÍSICA

ESQUEMA REFERENCIAL DEL PROYECTO:



PROYECTO:

"UNIDAD EDUCATIVA ESTANDARIZADA DEL MILENIO " CAMPOZANO

UBICACIÓN:

MANABÍ PROVINCIA	PAJAN CANTÓN	CAMPOZANO PARROQUIA
---------------------	-----------------	------------------------

TIPOLOGÍA:

MAYOR

CONTIENE:

BLOQUE BIBLIOTECA
DETALLES ARQUITECTÓNICOS

ESCALA:	FECHA:	LÁMINA N.º
INDICADAS	DICIEMBRE 2022	AR-39

DIBUJADO POR:	ELABORADO POR:
ARQ. JEFFERSON ZAMBRANO	ARQ. JACOB MERO

SELLOS MUNICIPALES: