

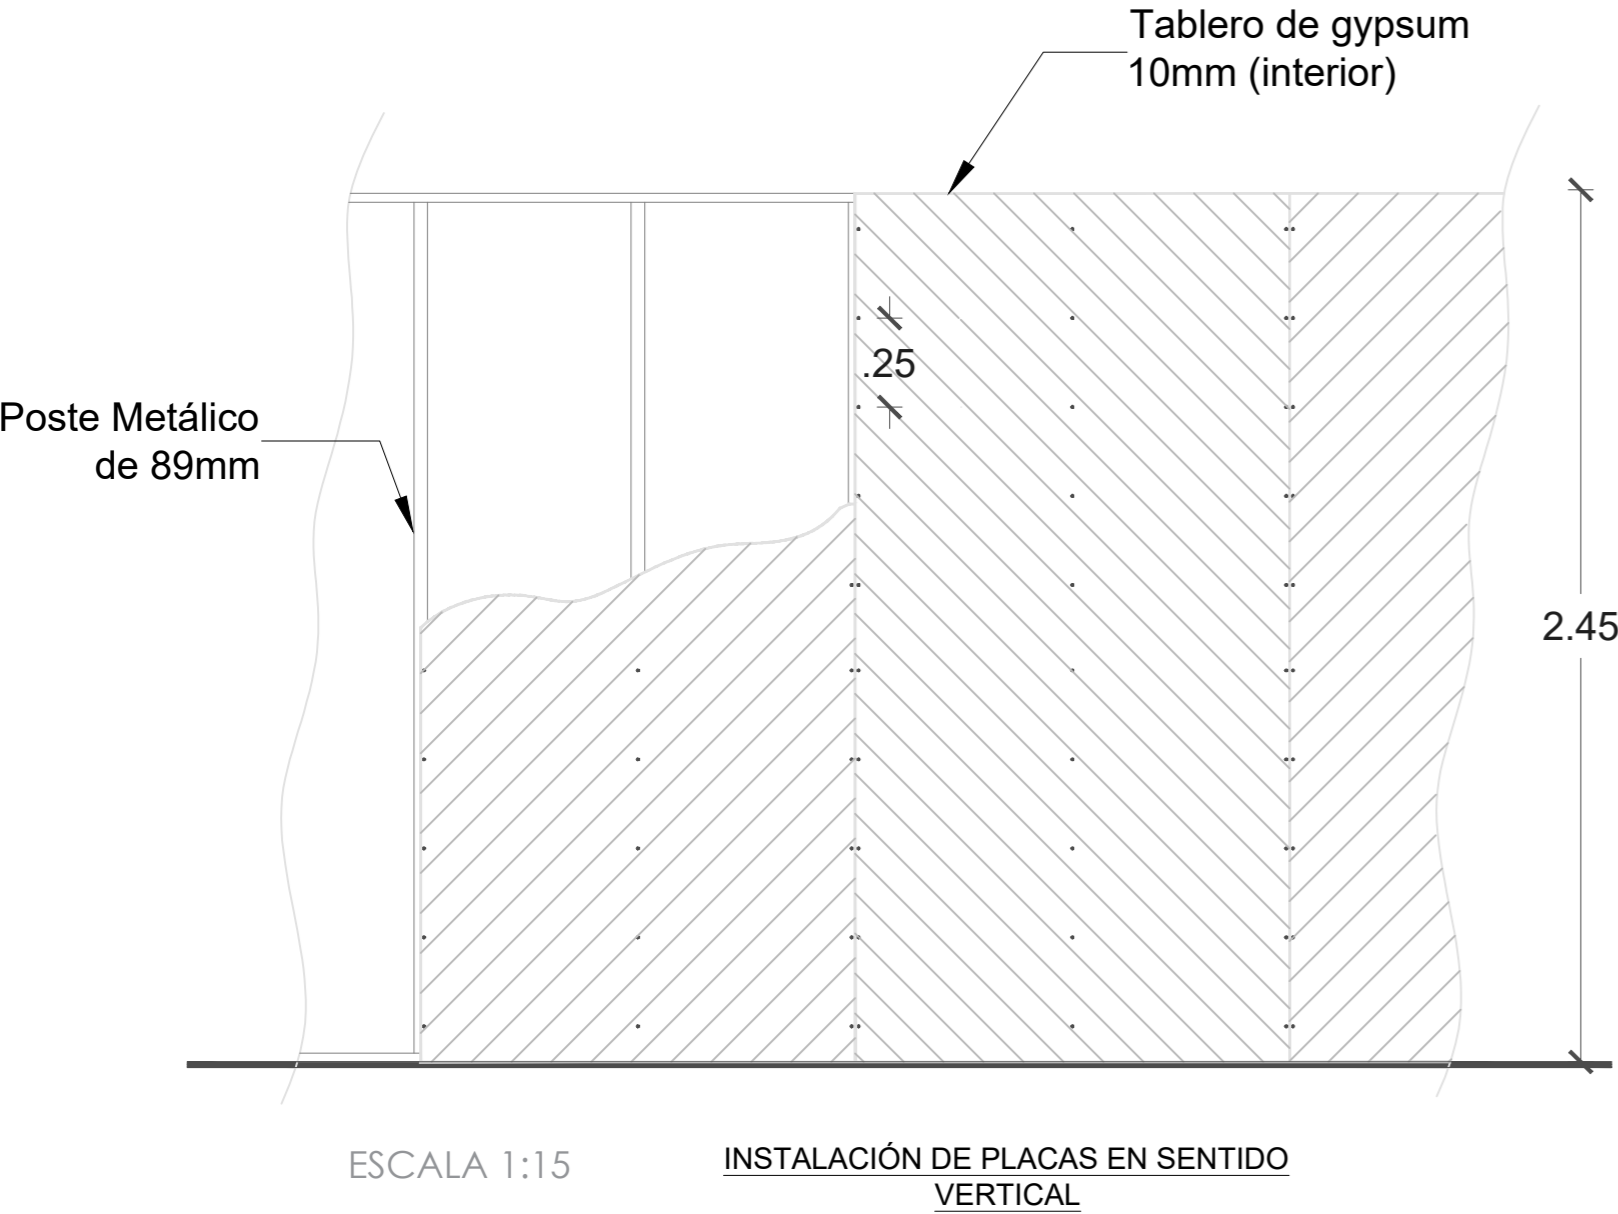


BLOQUES DE 12 AULAS A-B

PARED DE PLACAS DE YESO COMPUESTO

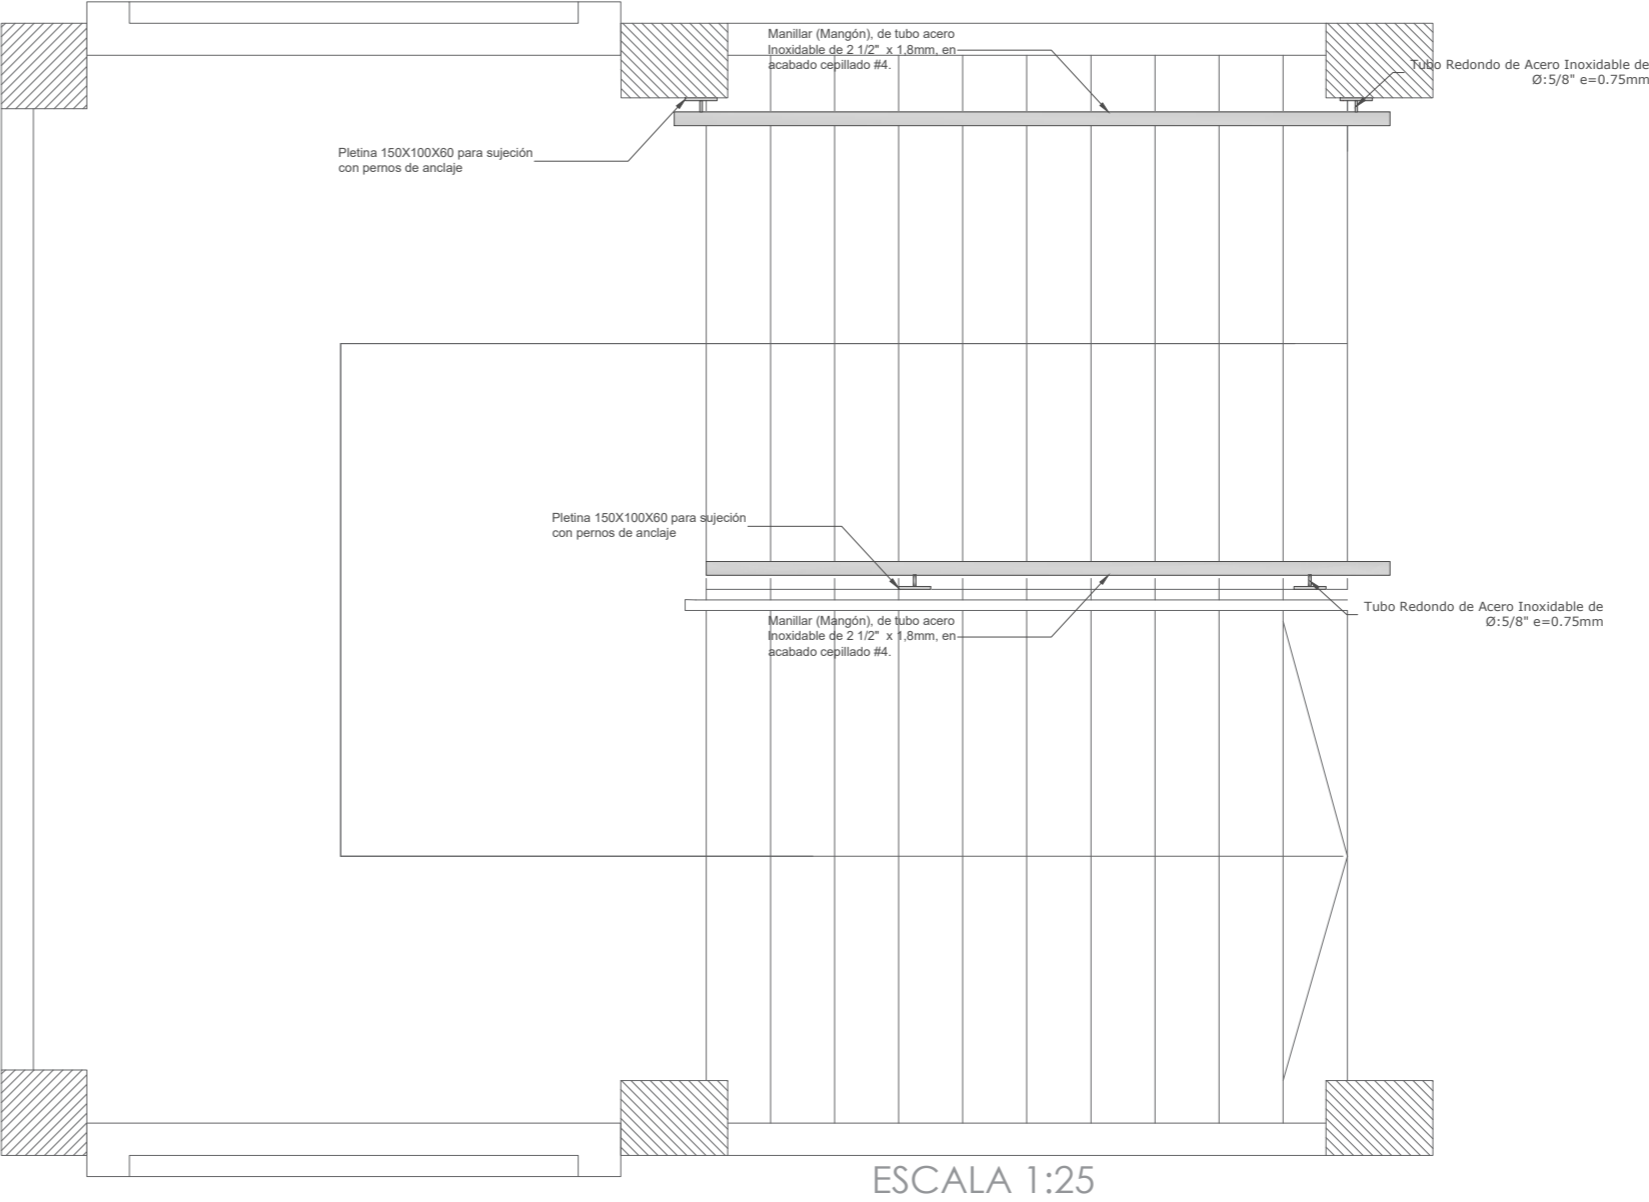

PASAMANOS DE ACERO INOXIDABLE

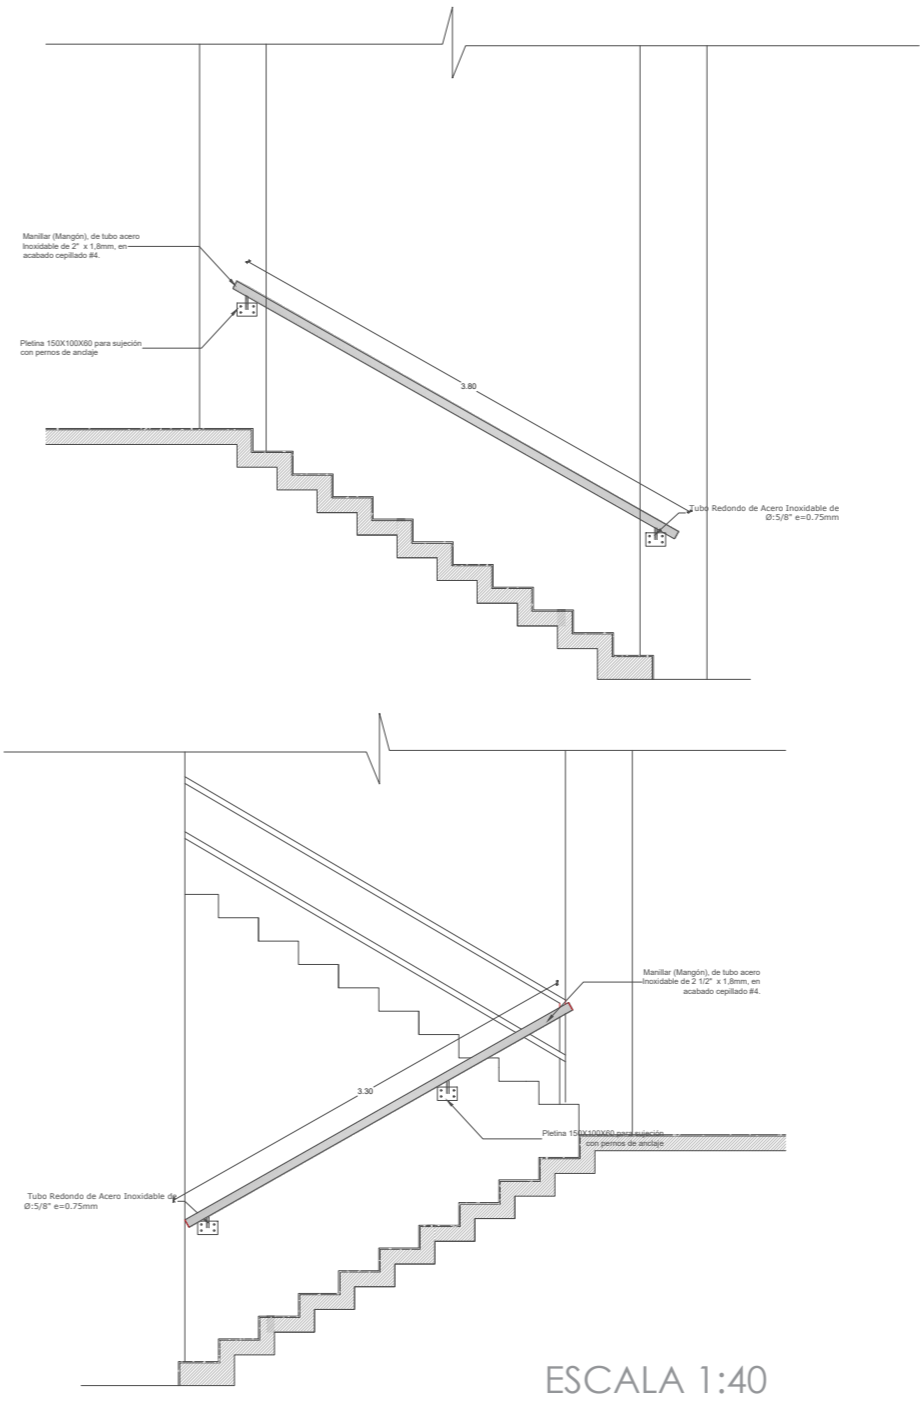

ING. JULIO CÉSAR ZAMBRANO ZAMBRANO
DIRECTOR SUBROGANTE DE TRANSPORTE Y OBRAS PÚBLICAS
DISTRITAL DE MANABÍ

ARQ. JUAN PABLO VILLAFUERTE
DIRECTOR NACIONAL DE INFRAESTRUCTURA FÍSICA



PROYECTO:

"UNIDAD EDUCATIVA ESTANDARIZADA DEL MILENIO "

CAMPOZANO

UBICACIÓN:

MANABÍ PROVINCIA PAJAN CANTÓN CAMPOZANO PARROQUIA

TIPOLOGÍA:

MAYOR

CONTIENE:

BLOQUES DE 12 AULAS A-B

DETALLES

ESCALA: INDICADAS FECHA: DICIEMBRE 2022 LÁMINA N.º AR-46

DIBUJADO POR: ING. ALEJANDRA CRUZ ELABORADO POR: ARQ. KAMILA RODRIGUEZ

SELLOS MUNICIPALES: