


BLOQUES DE 12 AULAS A-B

VENTANAS

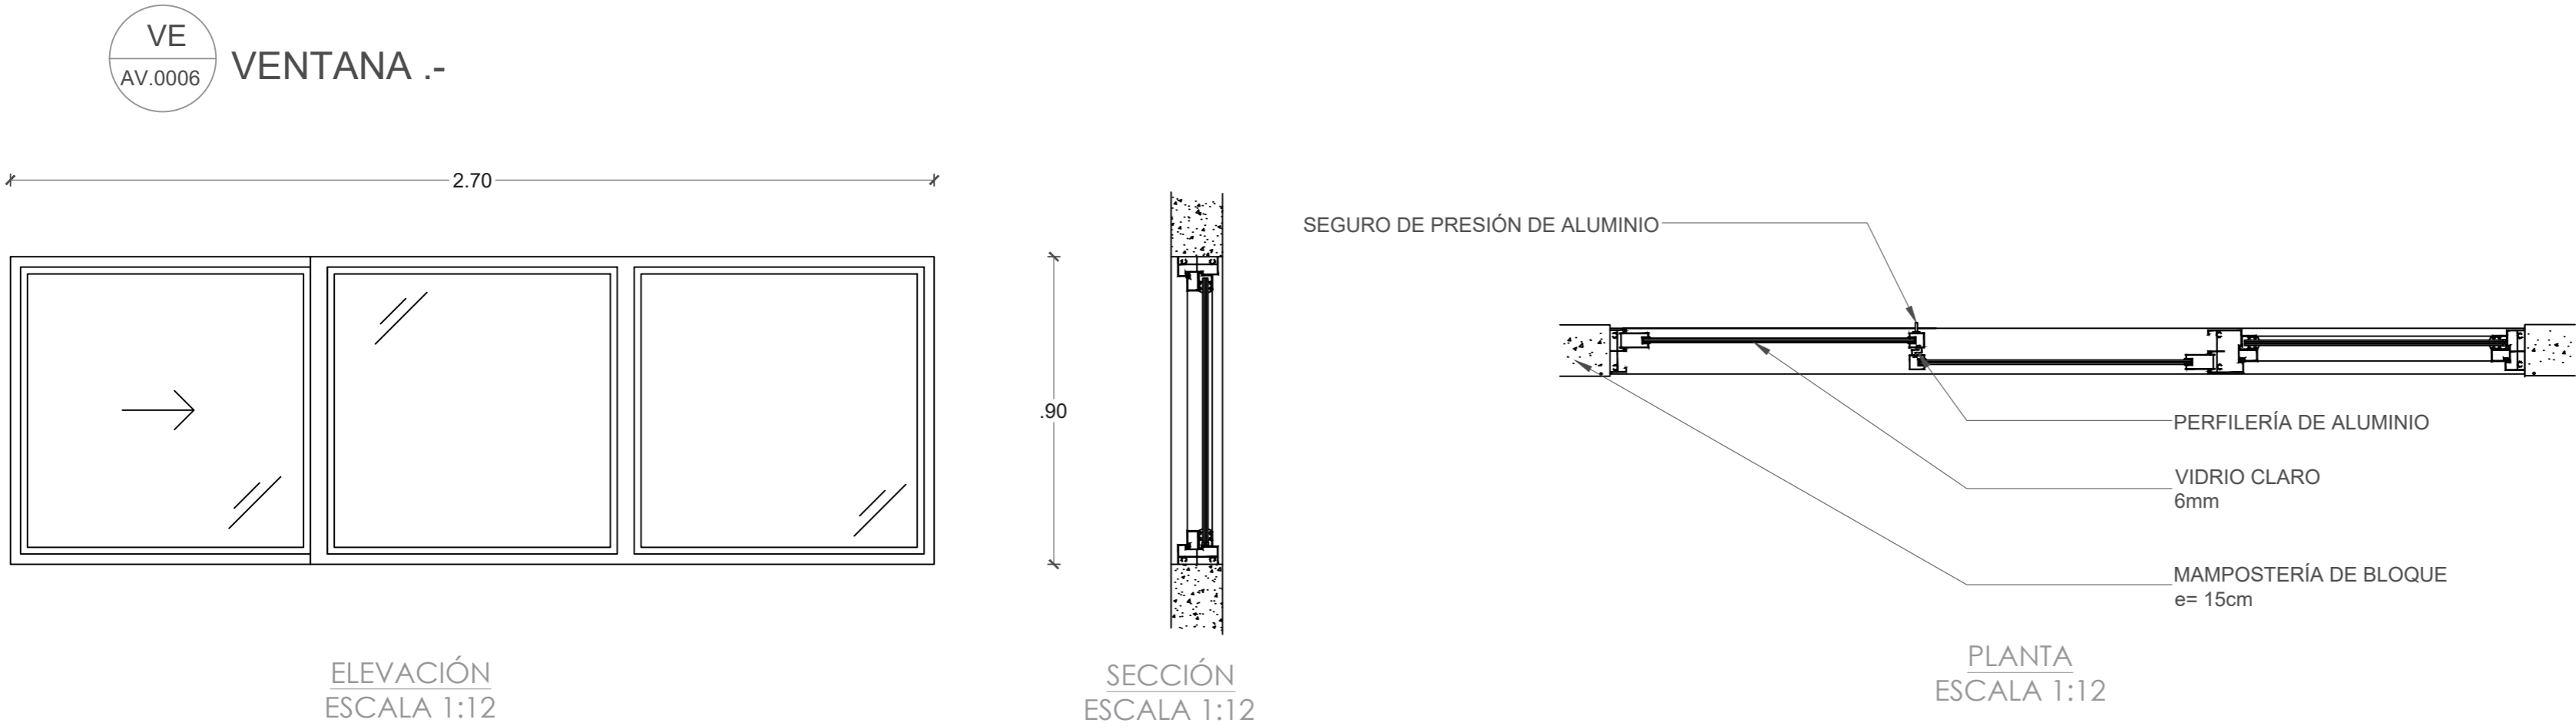



Ministerio
de Transporte
y Obras Públicas



Ministerio
de Educación

ING. JULIO CÉSAR ZAMBRANO ZAMBRANO
DIRECTOR SUBROGANTE DE TRANSPORTE Y OBRAS PÚBLICAS
DISTRITAL DE MANABÍ

ARQ. JUAN PABLO VILLAFUERTE
DIRECTOR NACIONAL DE INFRAESTRUCTURA FÍSICA

ESQUEMA REFERENCIAL DEL PROYECTO:

PROYECTO:

"UNIDAD EDUCATIVA ESTANDARIZADA DEL MILENIO "
CAMPOZANO

UBICACIÓN:

MANABÍ
PROVINCIA

PAJAN
CANTÓN

CAMPOZANO
PARROQUIA

TIPOLOGÍA:

MAYOR

CONTIENE:

BLOQUES DE 12 AULAS A-B
DETALLES

ESCALA:

INDICADAS

FECHA:

DICIEMBRE 2022

LÁMINA N.º

AR-49

DIBUJADO POR:

ING. ALEJANDRA CRUZ

ELABORADO POR:

ARQ. KAMILA RODRIGUEZ

SELLOS MUNICIPALES: