



BLOQUES EDUCACIÓN INICIAL PLANTA TIPO A


PINTURA DE CAUCHO LÁTEX VINILO ACRÍLICO PARA INTERIORES

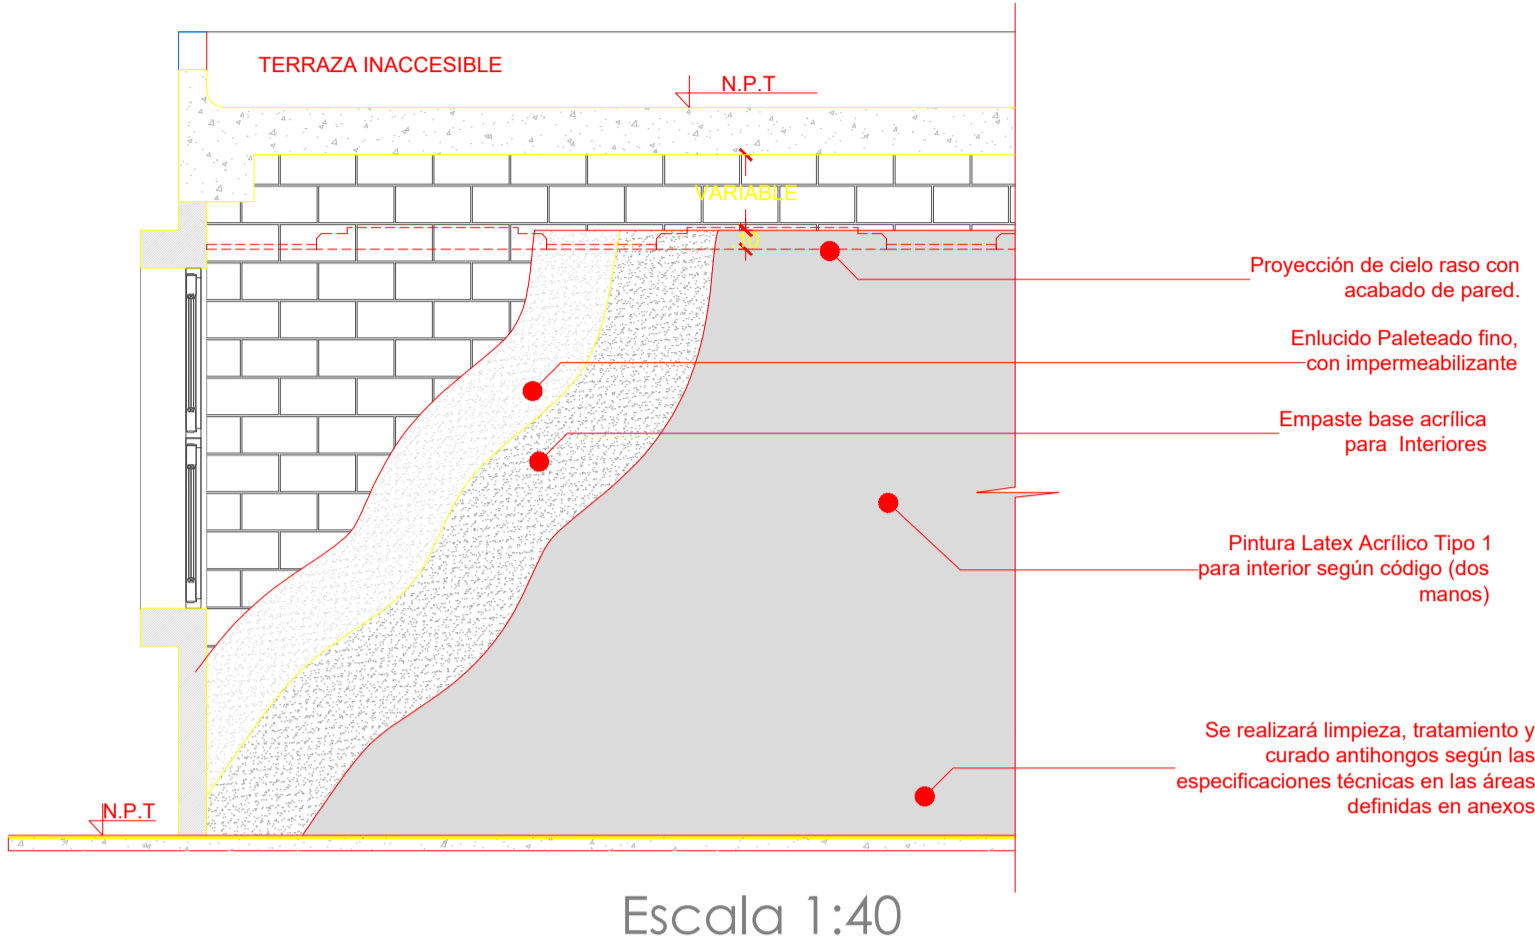


PINTURA ELASTOMÉRICA PARA EXTERIORES

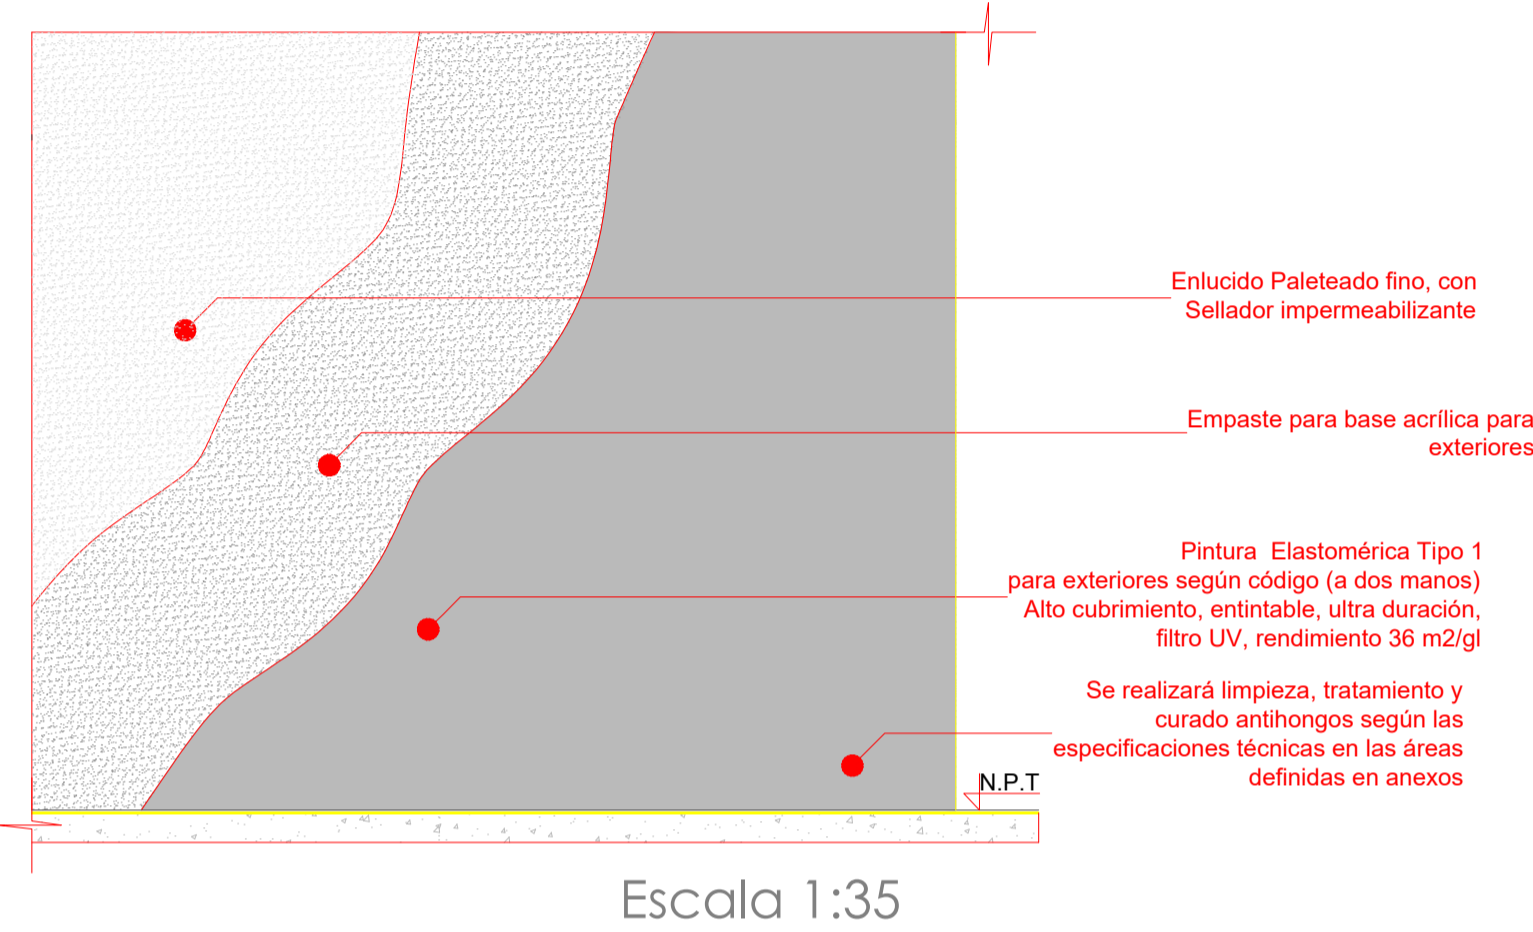


PUERTA METÁLICA TAMBORADA DE TOL CON ESTRUCTURA DE TUBO CON MIRILLA RECTANGULAR

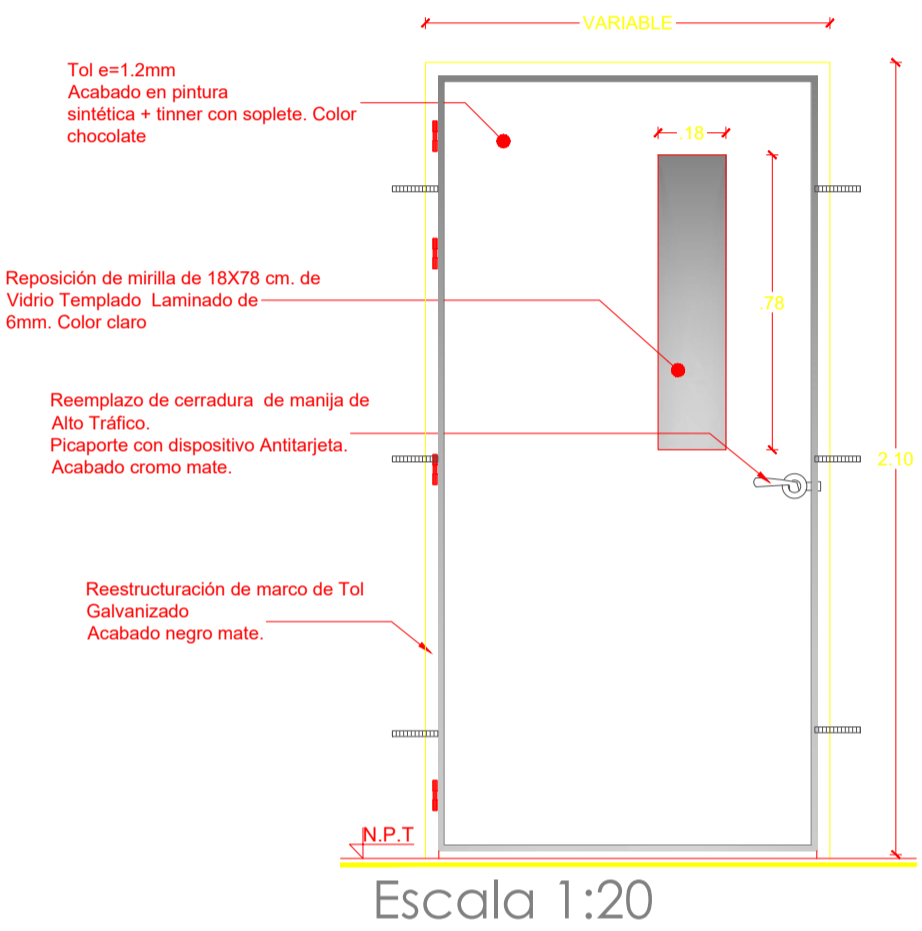


REPOSICIÓN DE BARREDERAS DE CERÁMICA h=10cm

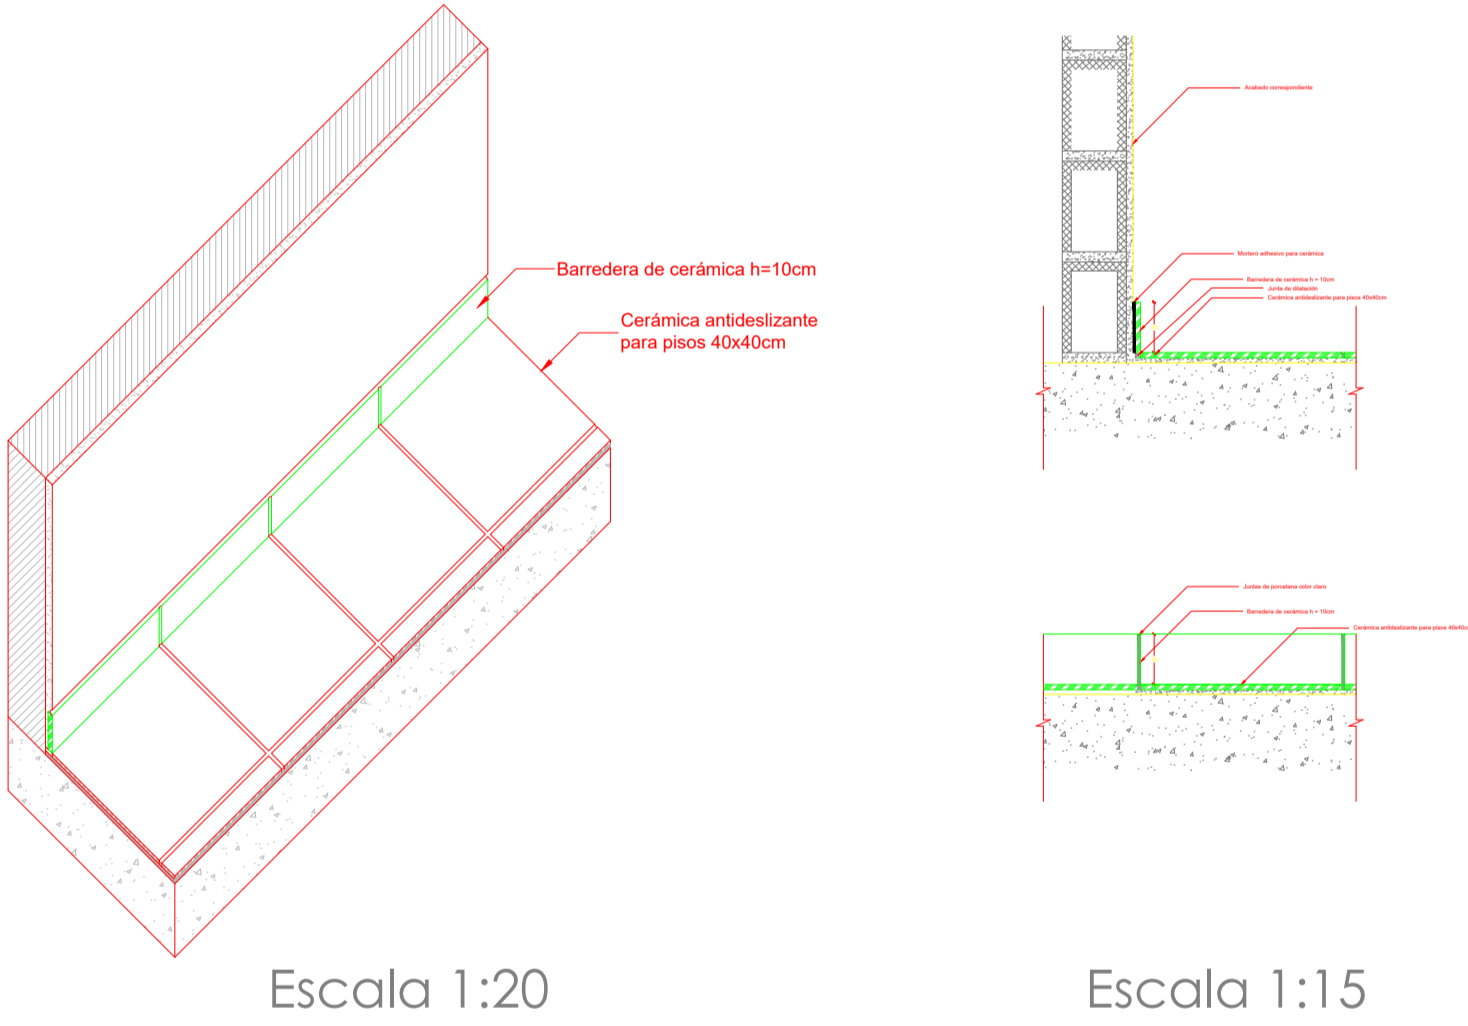


REPOSICIÓN DE CERÁMICA DE PISO ALTO TRÁFICO ANTIDESLIZANTE

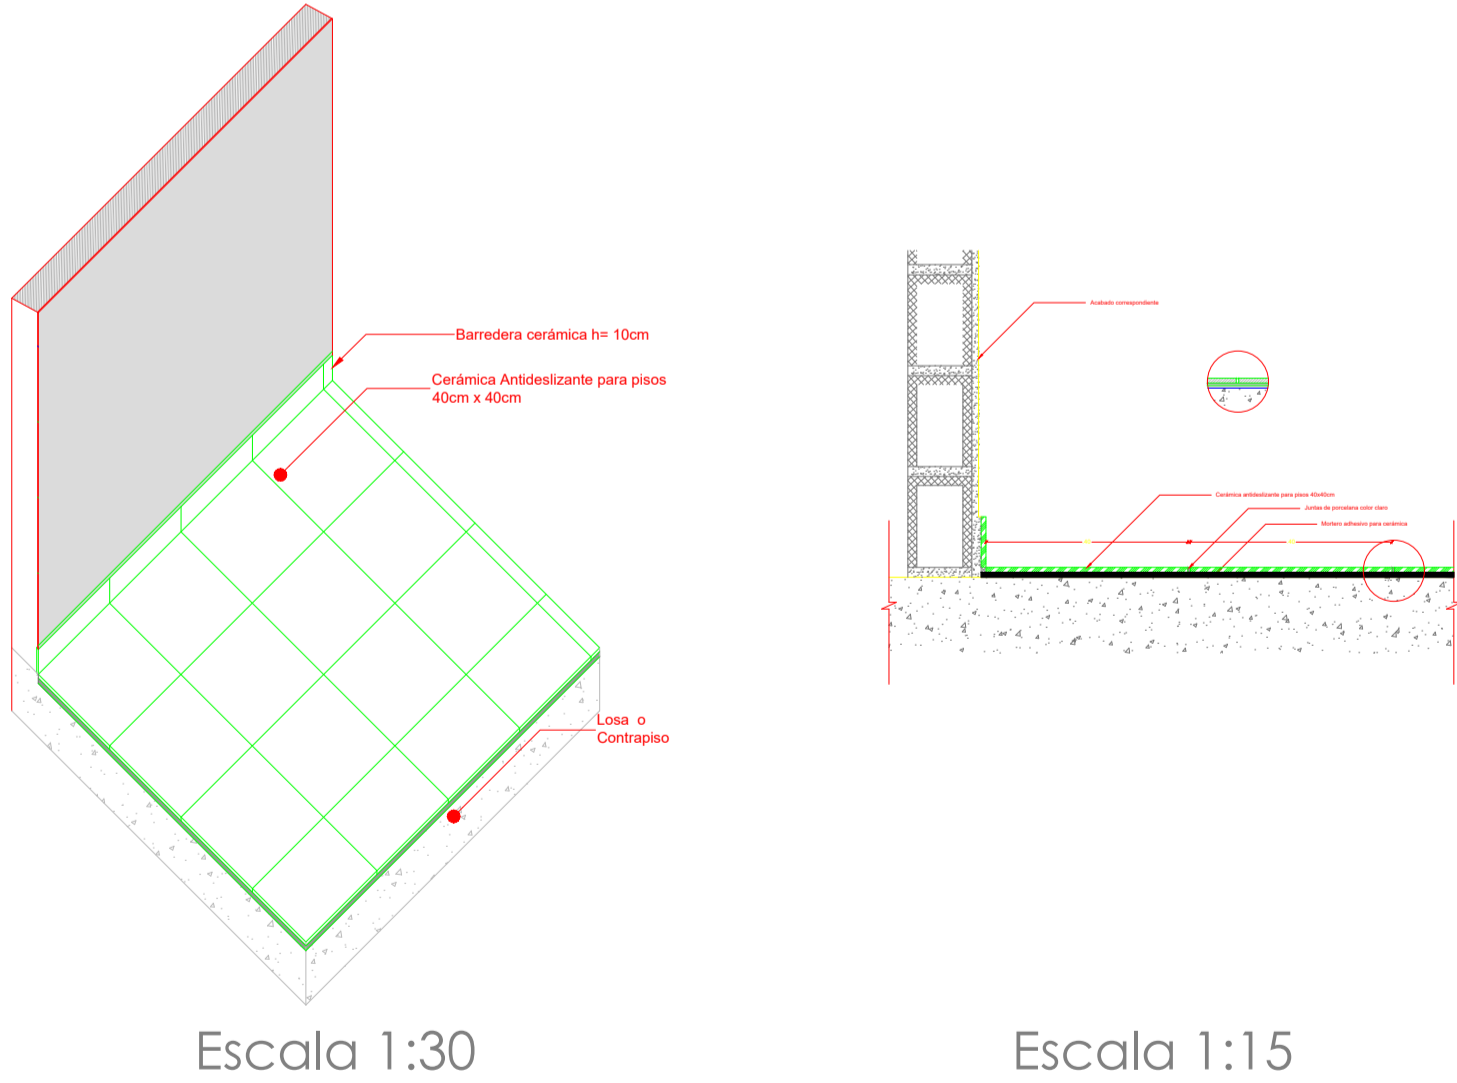

PUERTA METÁLICA TAMBORADA DE TOL CON ESTRUCTURA DE TUBO

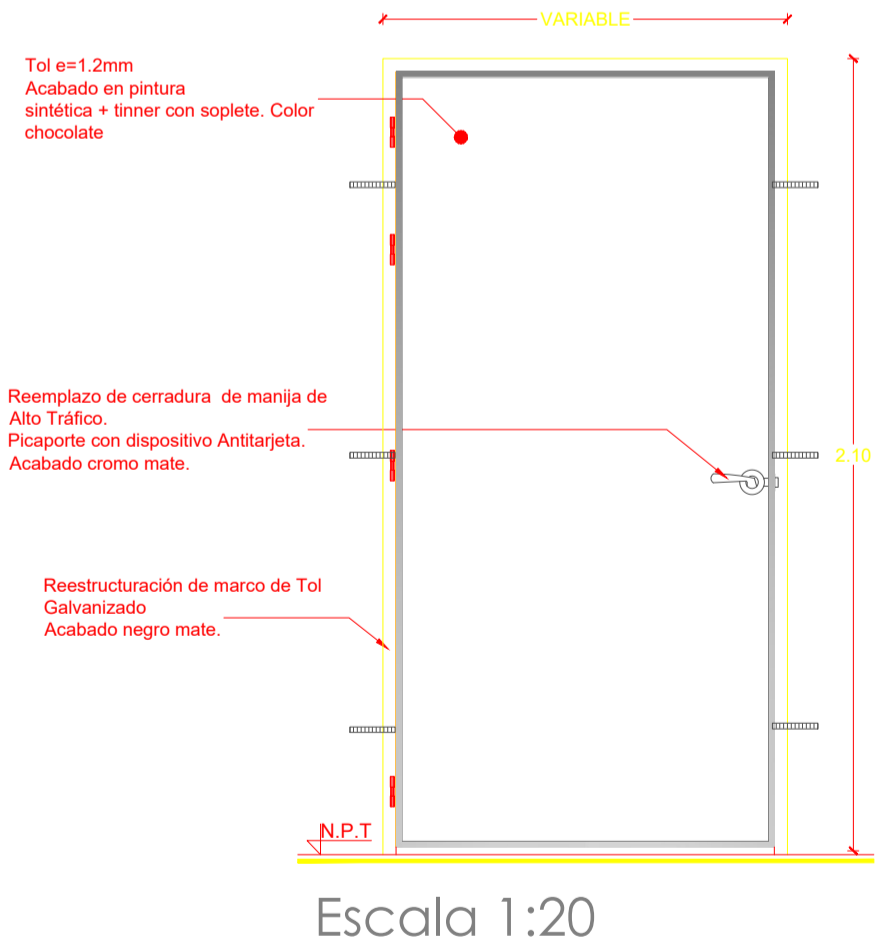


INSTALACIÓN DE DUCHA TIPO TELÉFONO

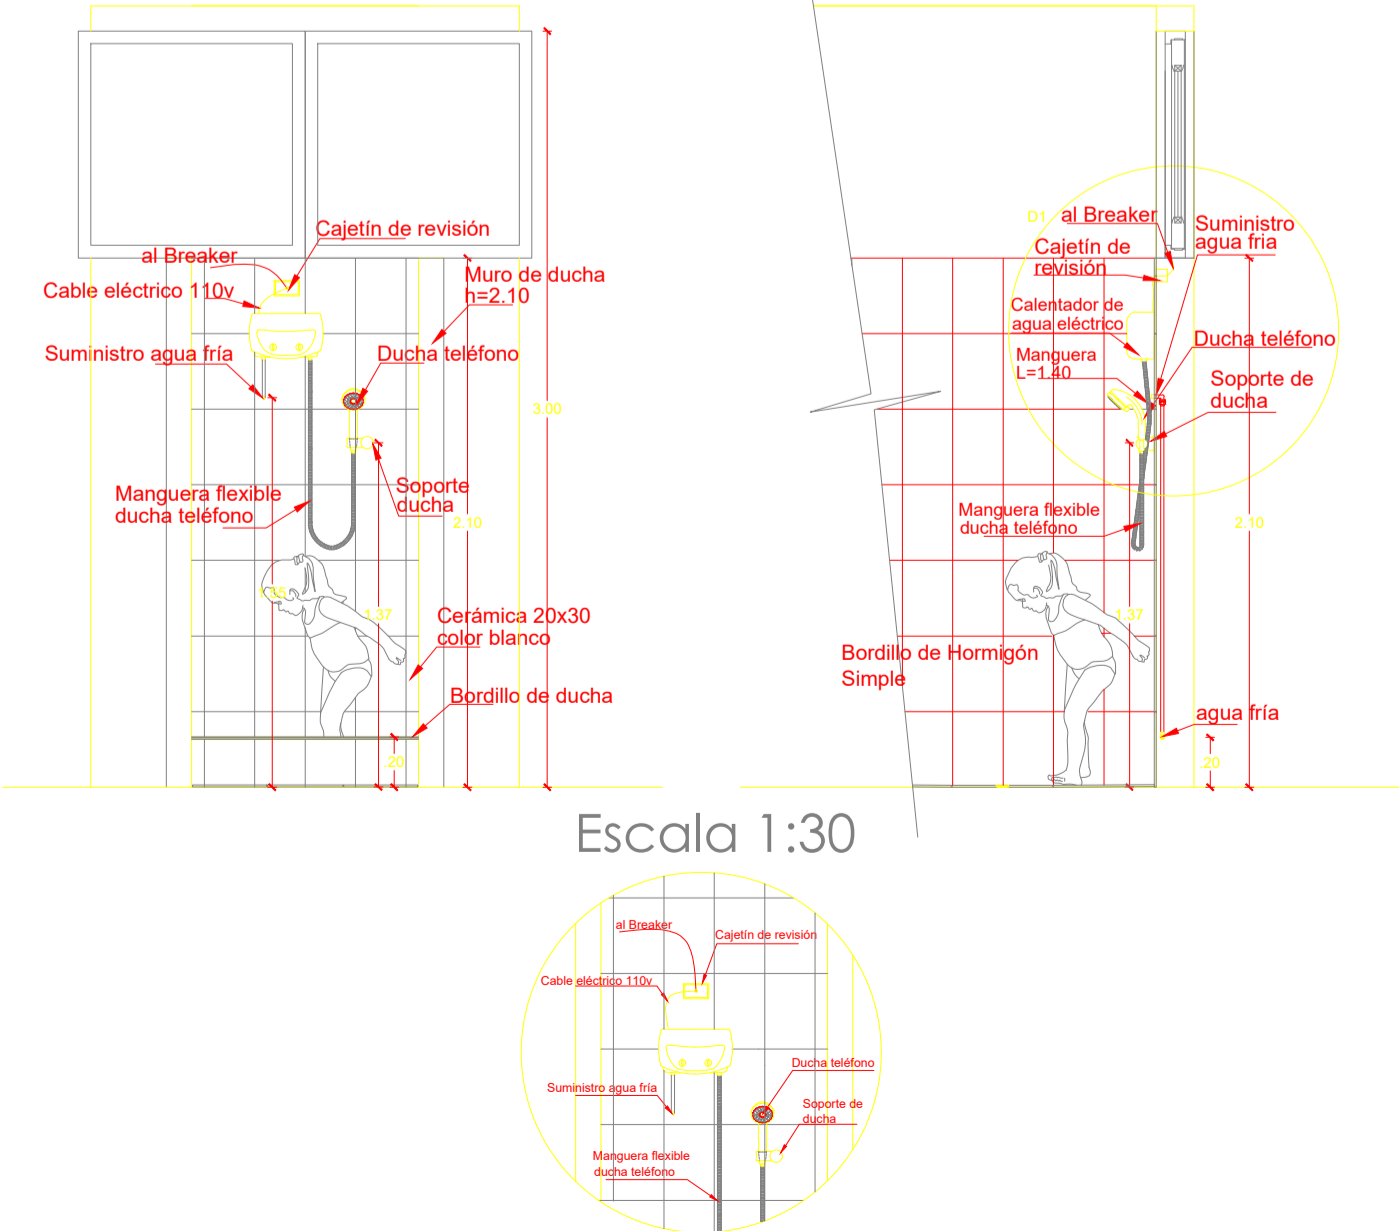



Ministerio de Transporte y Obras Públicas

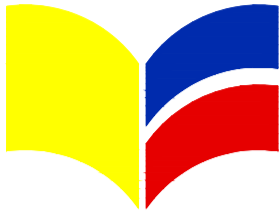


Ministerio de Educación

ING. JULIO CÉSAR ZAMBRANO ZAMBRANO
DIRECTOR SUBROGANTE DE TRANSPORTE Y OBRAS PÚBLICAS
DISTRITAL DE MANABÍ

ARQ. JUAN PABLO VILLAFUERTE
DIRECTOR NACIONAL DE INFRAESTRUCTURA FÍSICA

ESQUEMA REFERENCIAL DEL PROYECTO:



PROYECTO:

"UNIDAD EDUCATIVA ESTANDARIZADA DEL MILENIO " CAMPOZANO

UBICACIÓN:	MANABÍ PROVINCIA	PAJAN CANTÓN	CAMPOZANO PARROQUIA
------------	---------------------	-----------------	------------------------

TIPOLOGÍA:

MAYOR

CONTIENE:

BLOQUES EDUCACION INICIAL PLANTA TIPO A
DETALLES

ESCALA:	FECHA:	LÁMINA N.º
INDICADAS	DICIEMBRE 2022	AR-40

DIBUJADO POR:	ELABORADO POR:
ING. KENNY PINTO	ARQ. AMBAR SOLÓRZANO

SELLOS MUNICIPALES: