
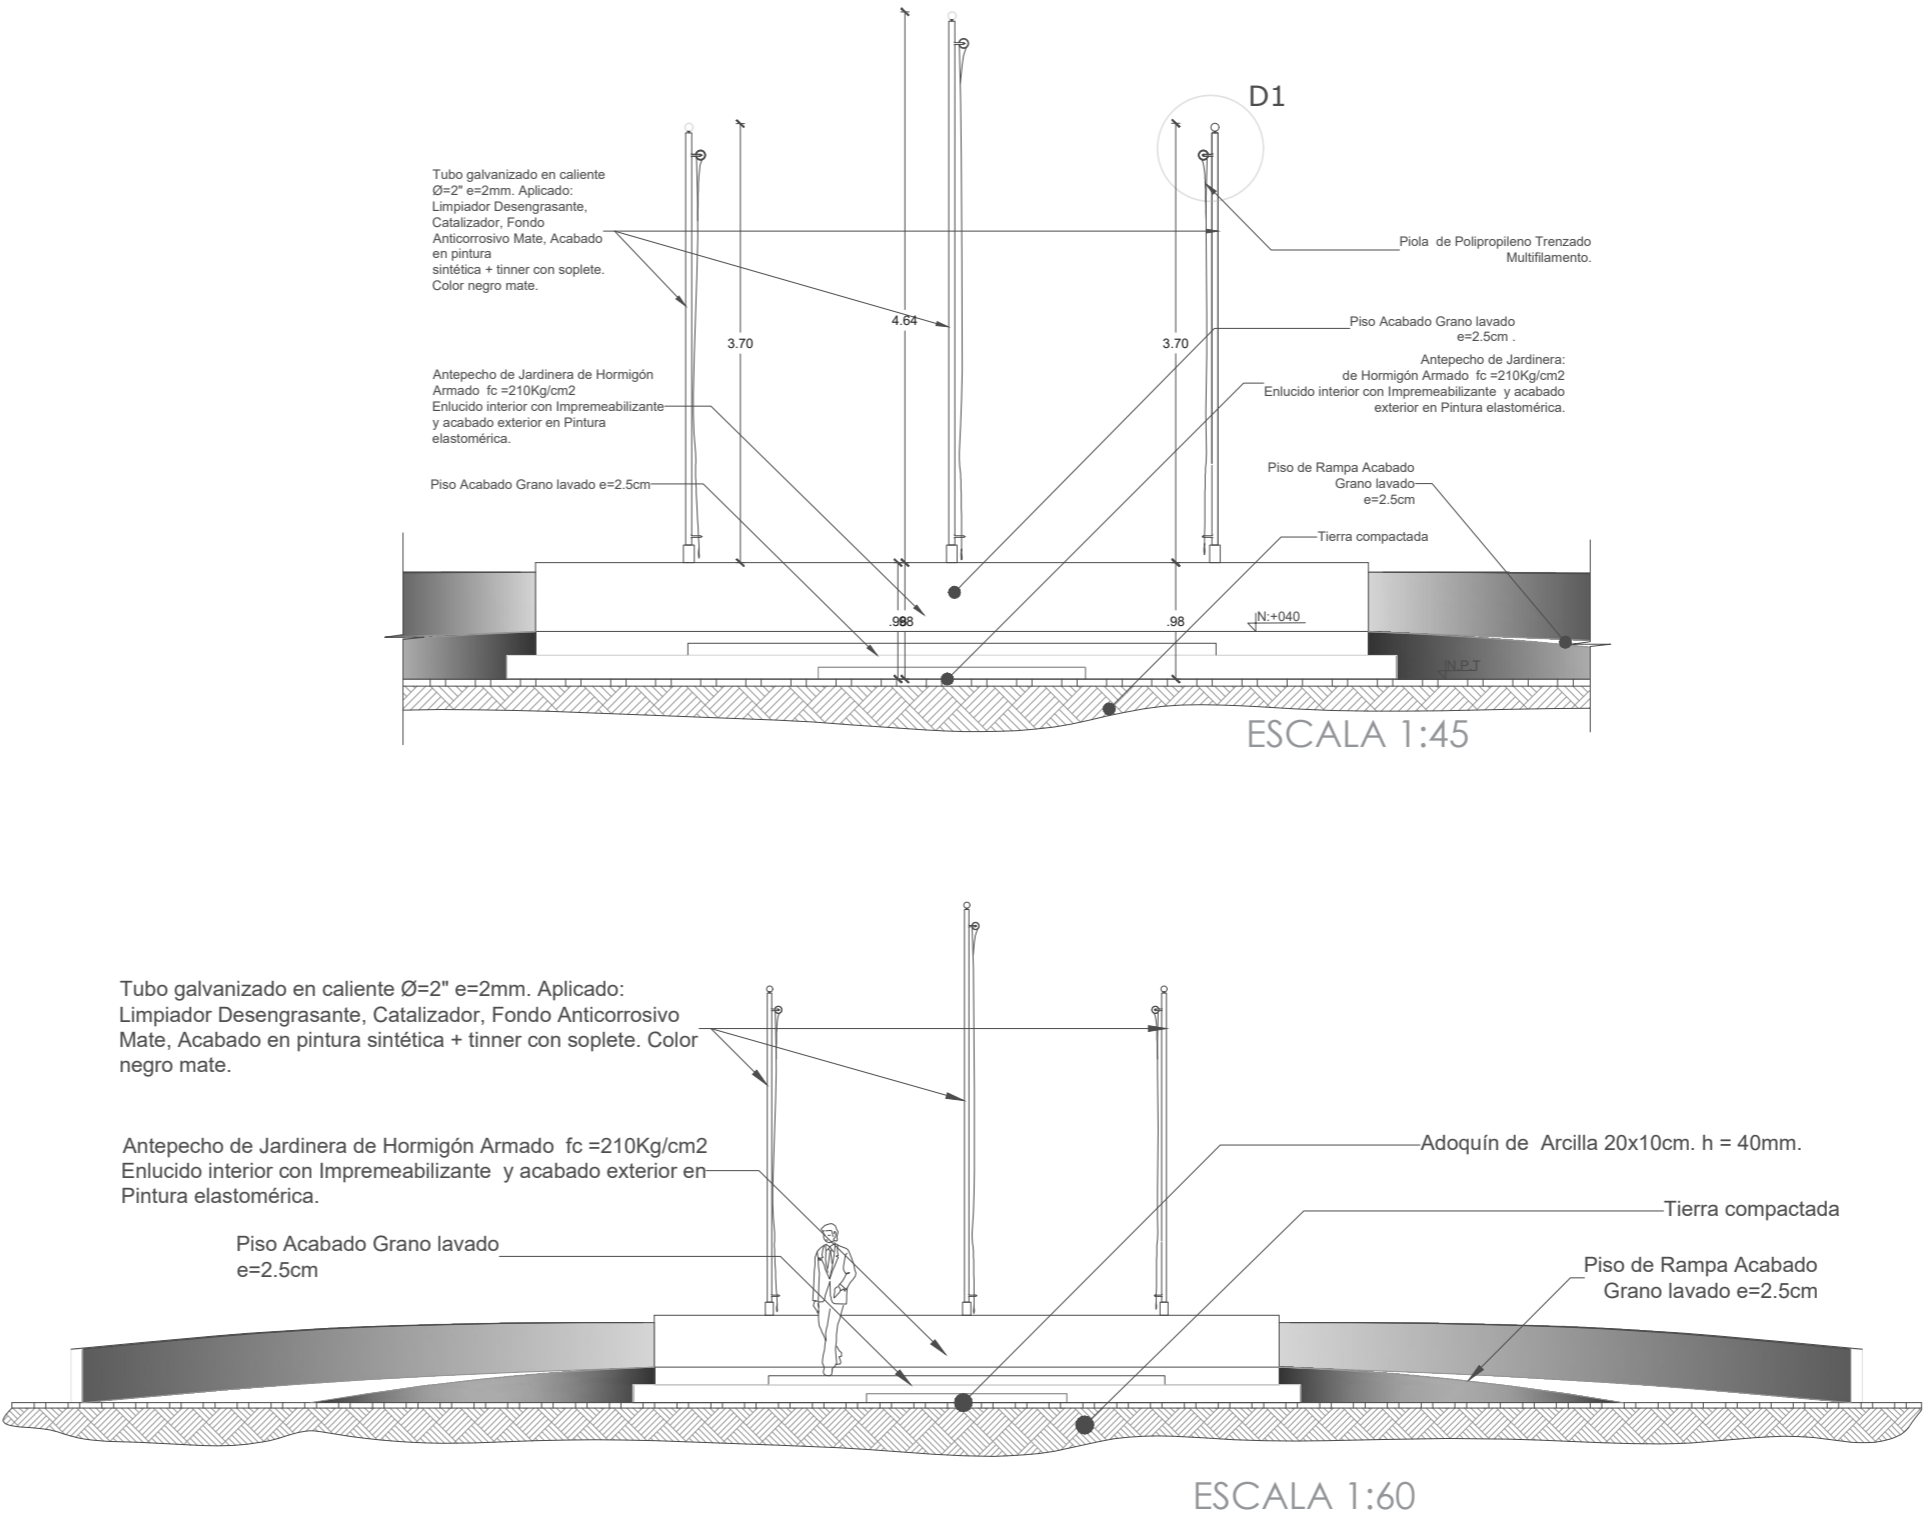
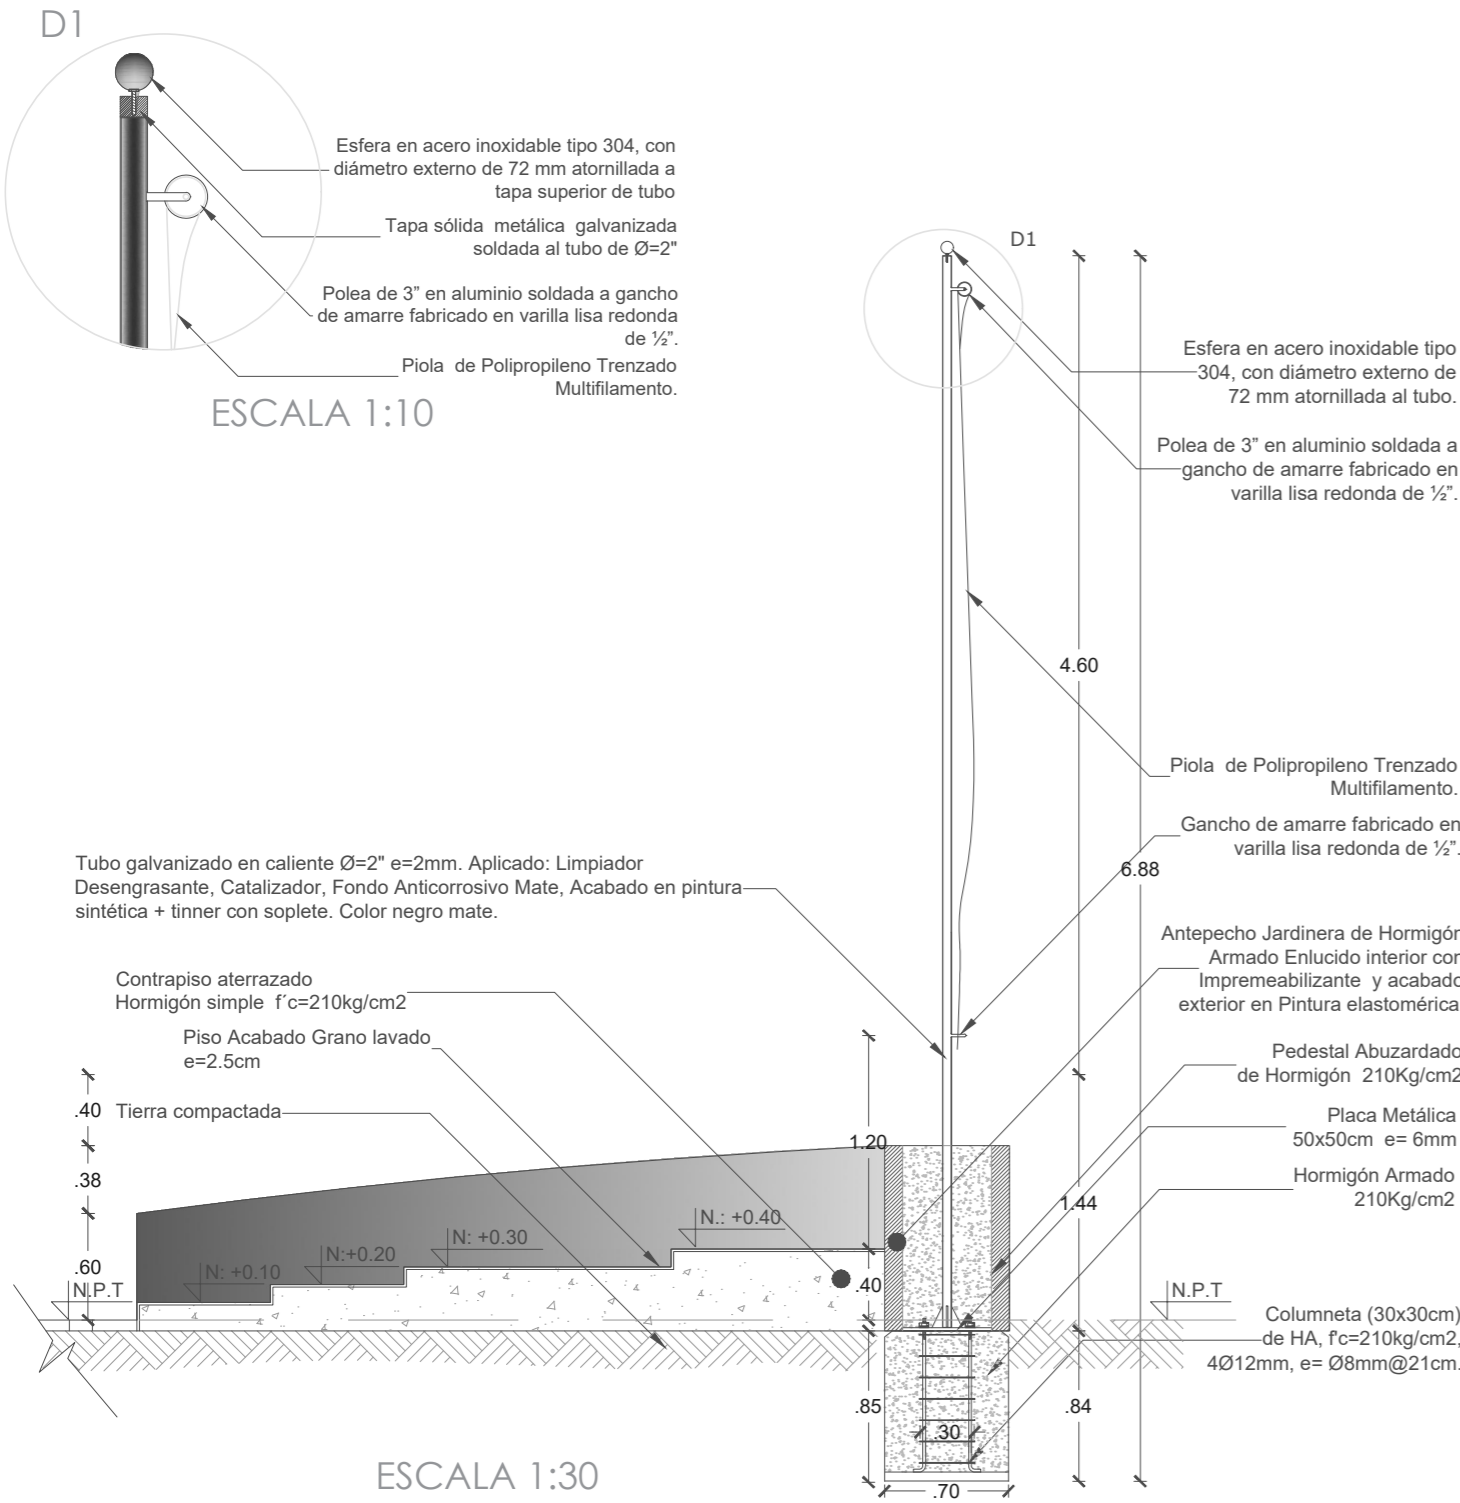



BLOQUE PATIO CÍVICO

ATRIO

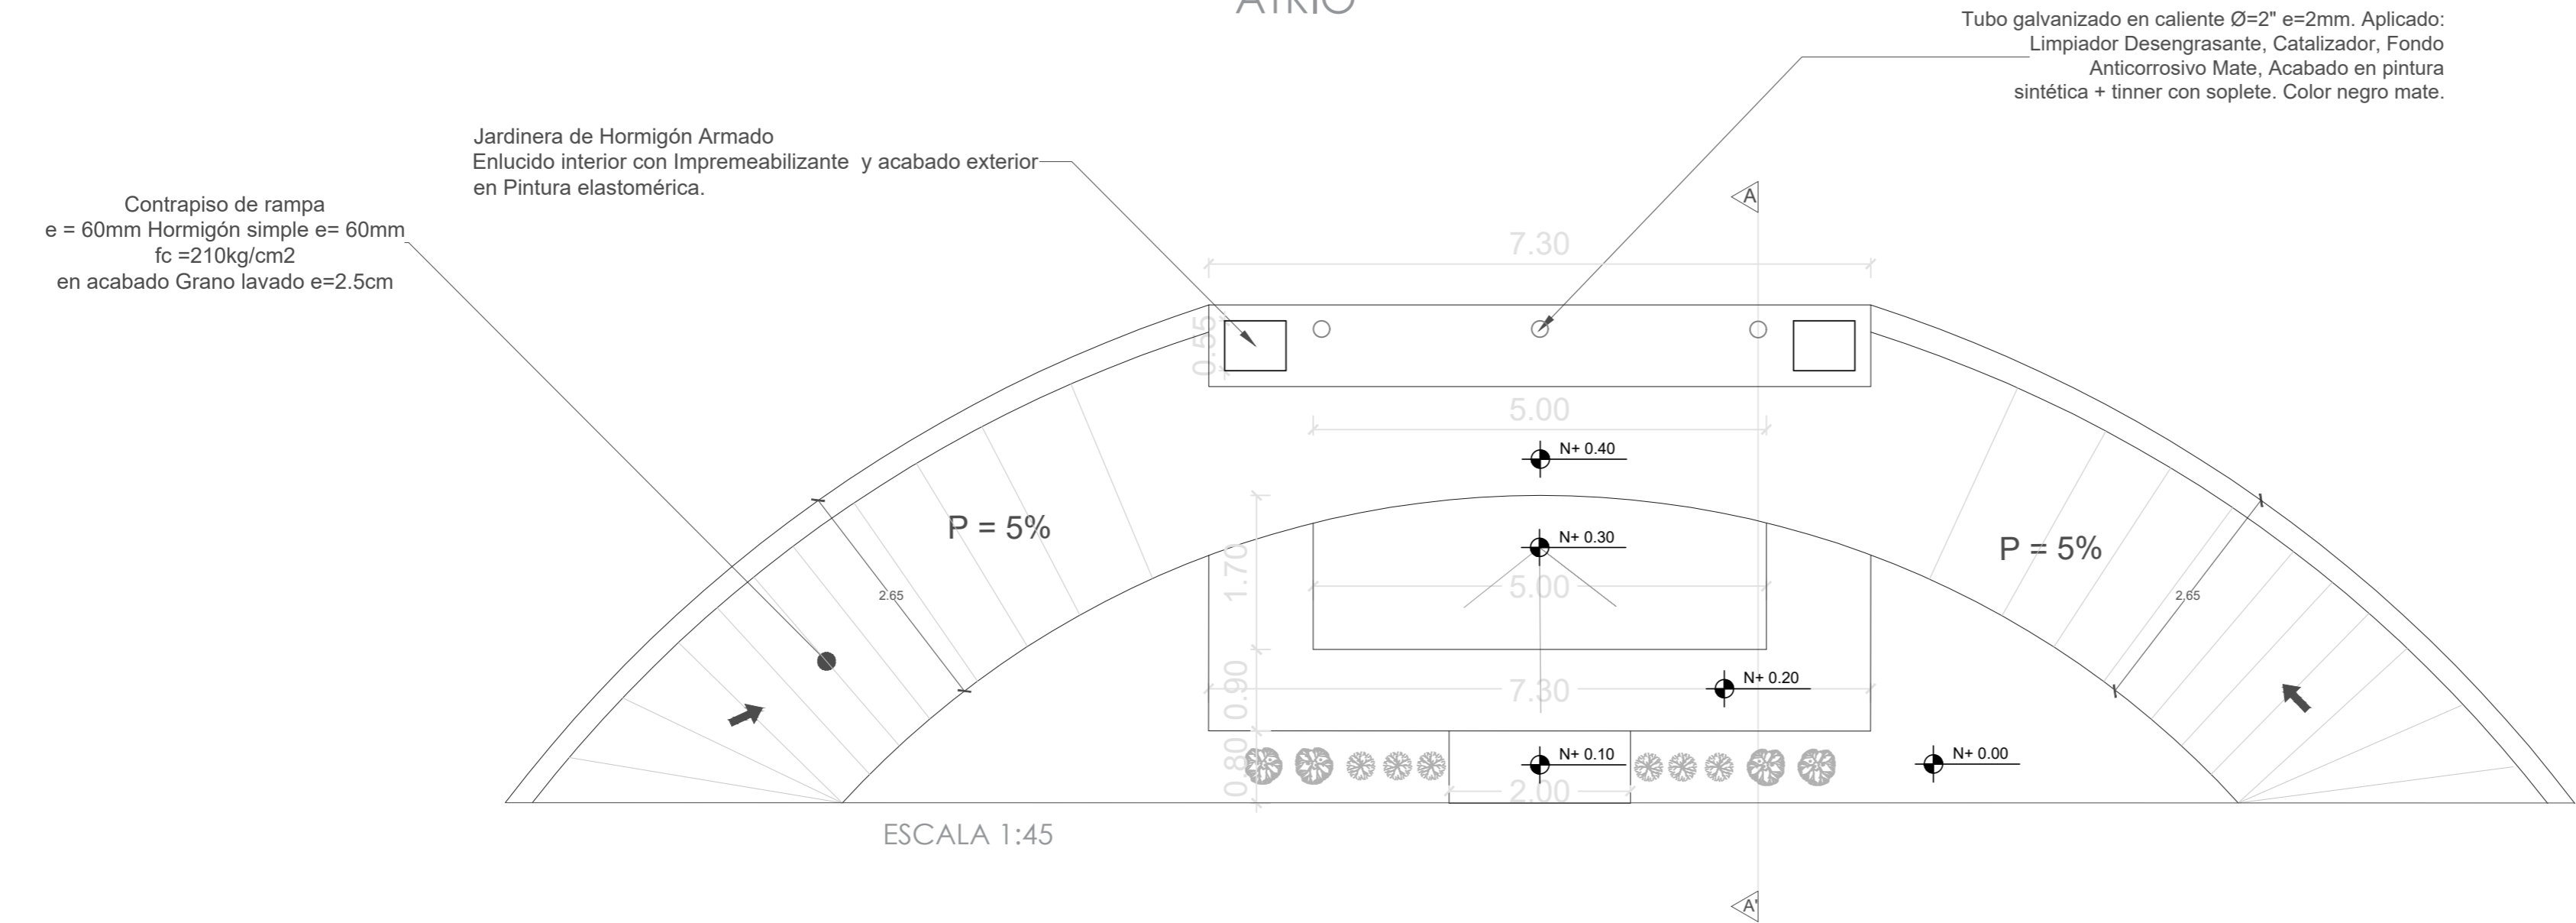

ING. JULIO CÉSAR ZAMBRANO ZAMBRANO  
DIRECTOR SUBROGANTE DE TRANSPORTE Y OBRAS PÚBLICAS  
DISTRITAL DE MANABÍ

ARQ. JUAN PABLO VILLAFUERTE  
DIRECTOR NACIONAL DE INFRAESTRUCTURA FÍSICA

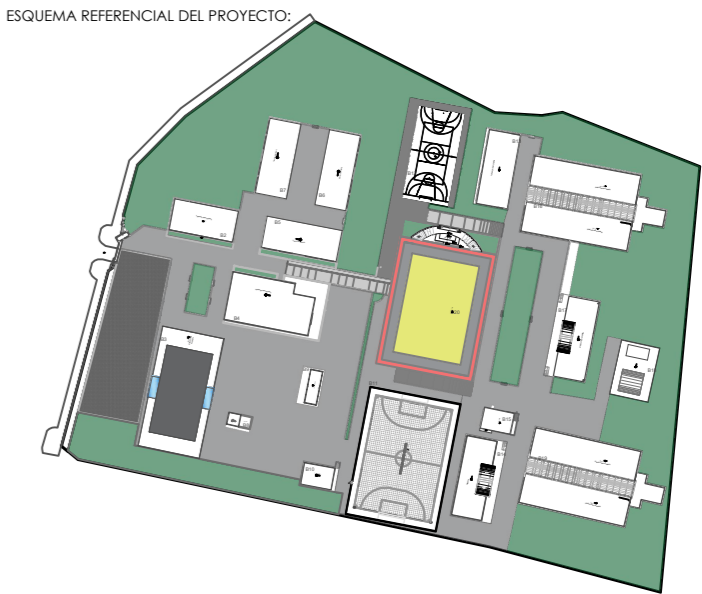

PROYECTO:  
"UNIDAD EDUCATIVA ESTANDARIZADA DEL MILENIO " CAMPOZANO

UBICACIÓN:  
MANABÍ PROVINCIA PAJAN CANTÓN CAMPOZANO PARROQUIA

TIPOLOGÍA:  
MAYOR

CONTIENE:  
BLOQUE PATIO CÍVICO  
DETALLES

ESCALA: INDICADAS FECHA: DICIEMBRE 2022 LÁMINA N.º AR-50

DIBUJADO POR: ING. ALEJANDRA CRUZ ELABORADO POR: ARQ. KAMILA RODRIGUEZ

SELLOS MUNICIPALES: