



SALA DE PROFESORES



CIELO FALSO RETICULAR DE YESO HIDRÓFUGO

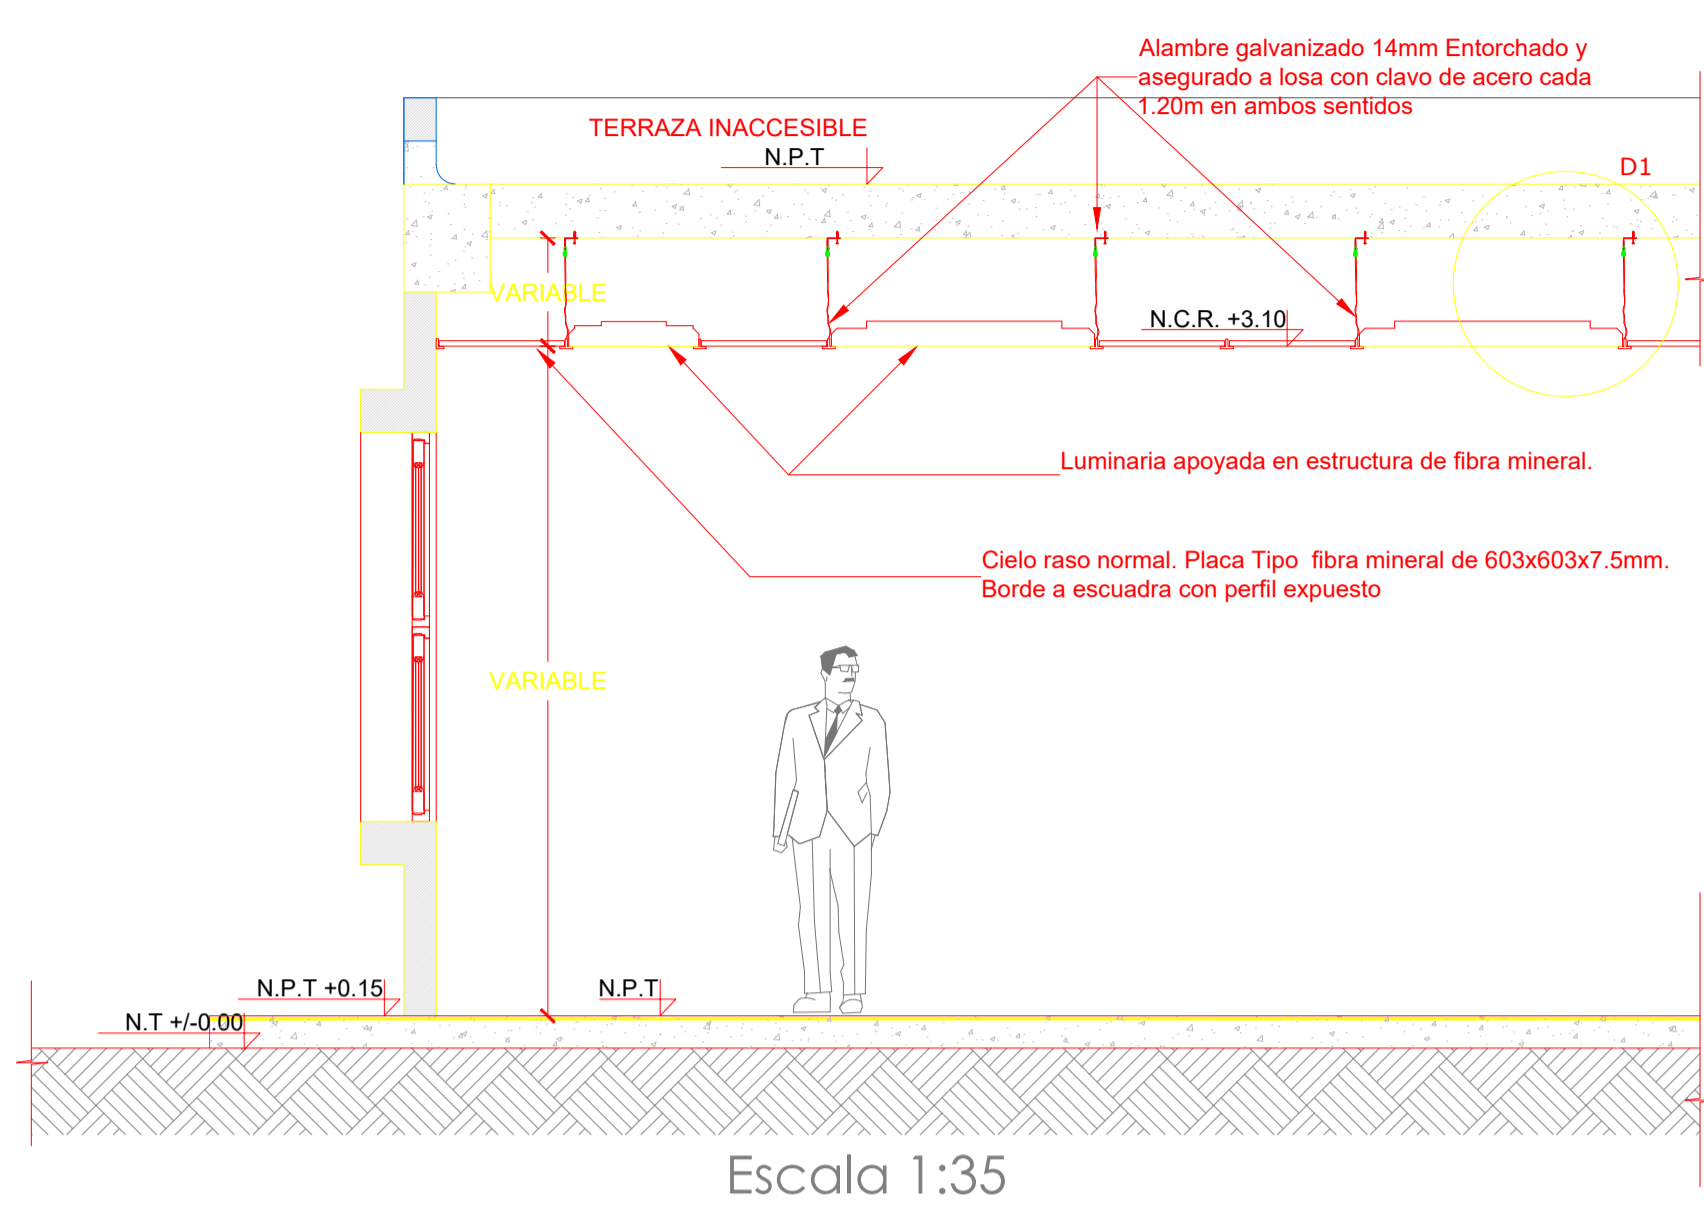


PINTURA ELASTOMÉRICA PARA EXTERIORES

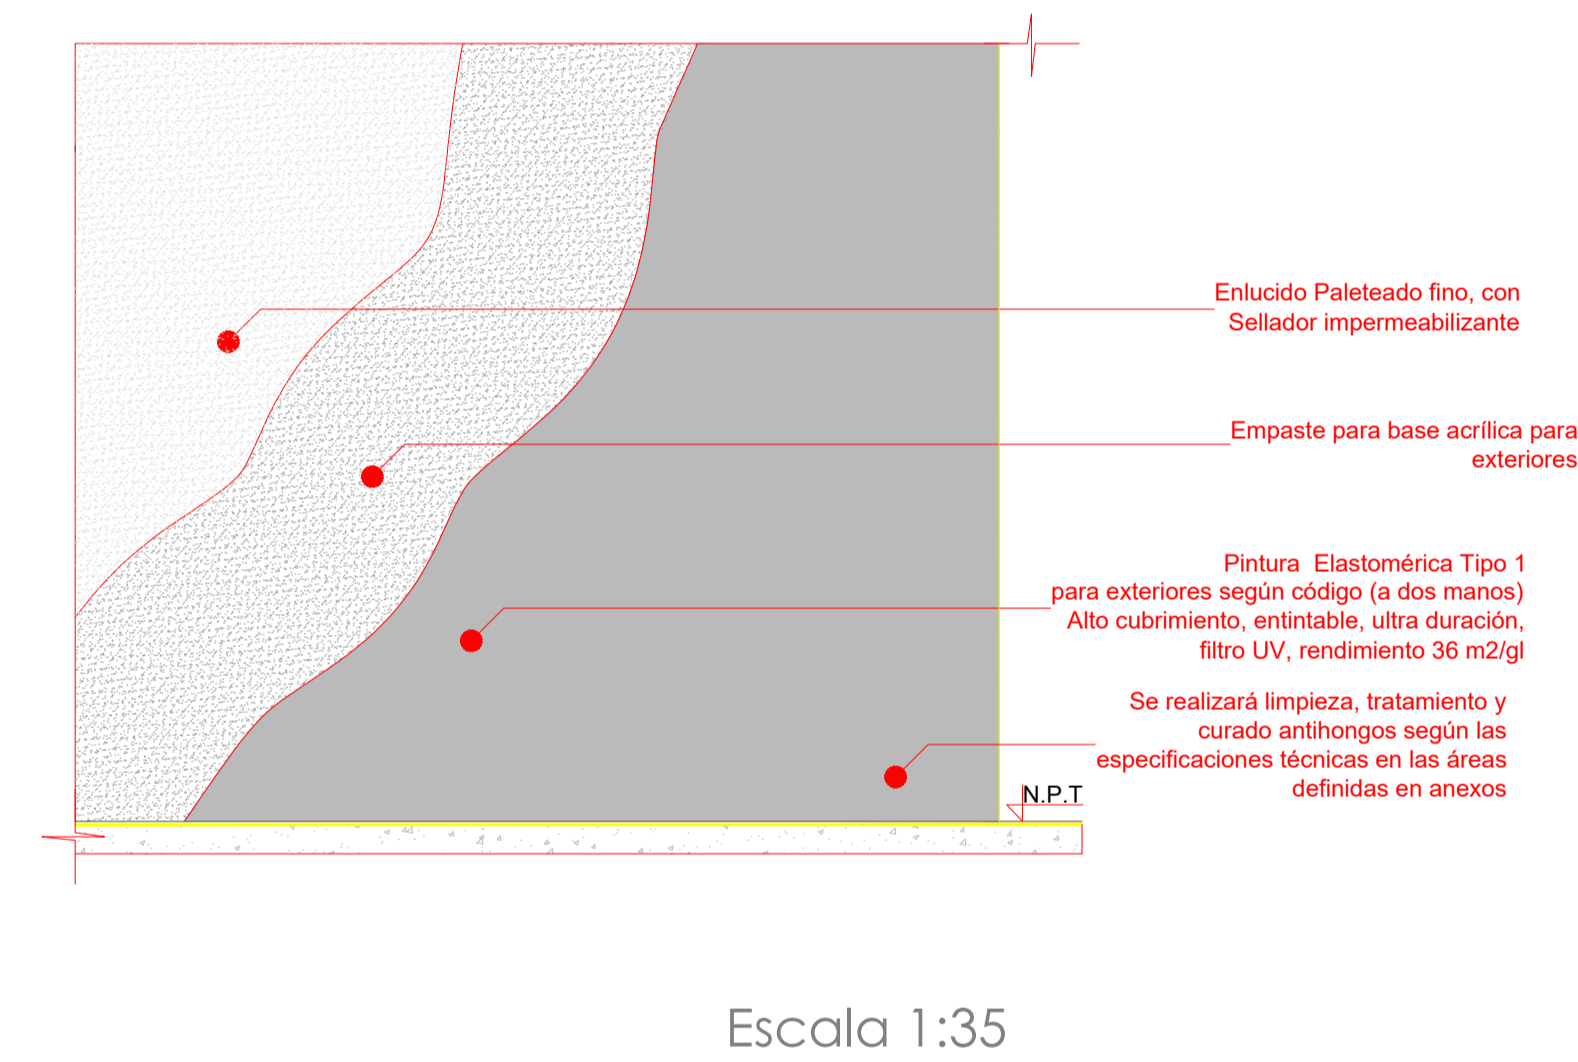


PUERTA METÁLICA TAMBORADA DE TOL CON ESTRUCTURA DE TUBO

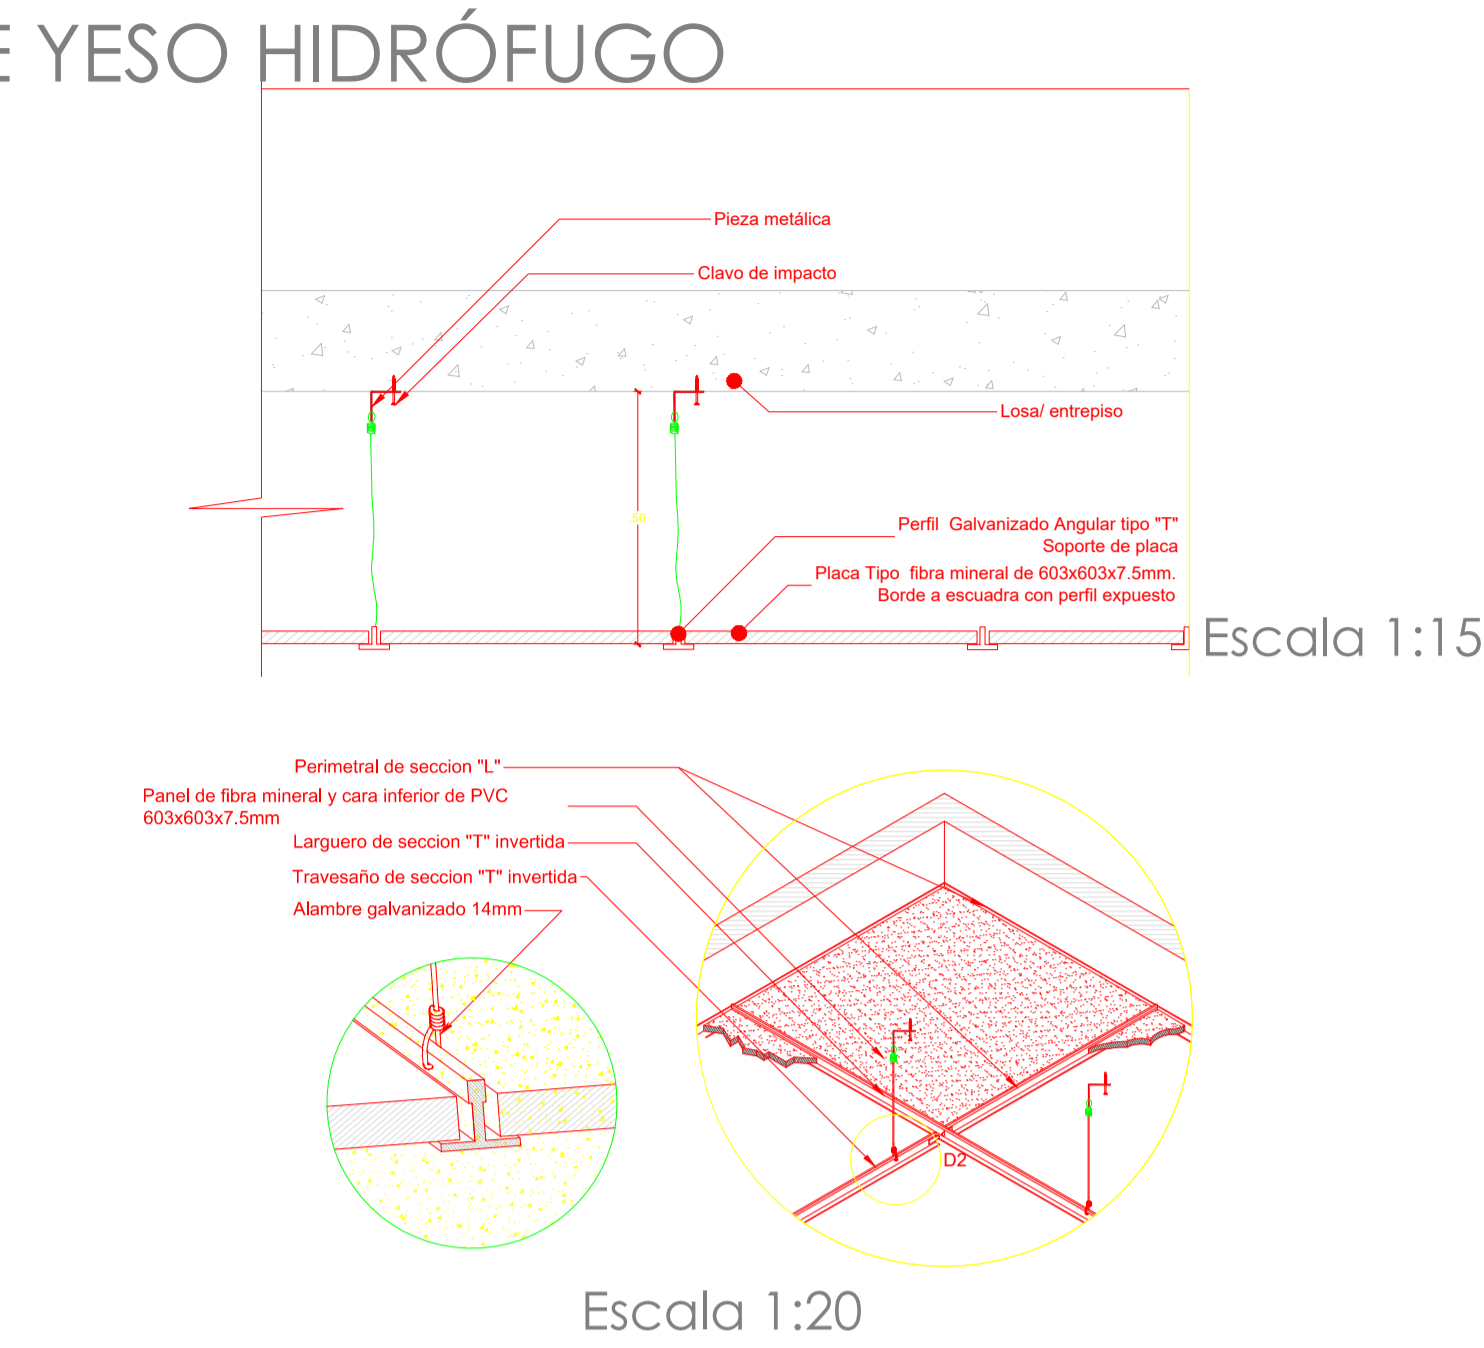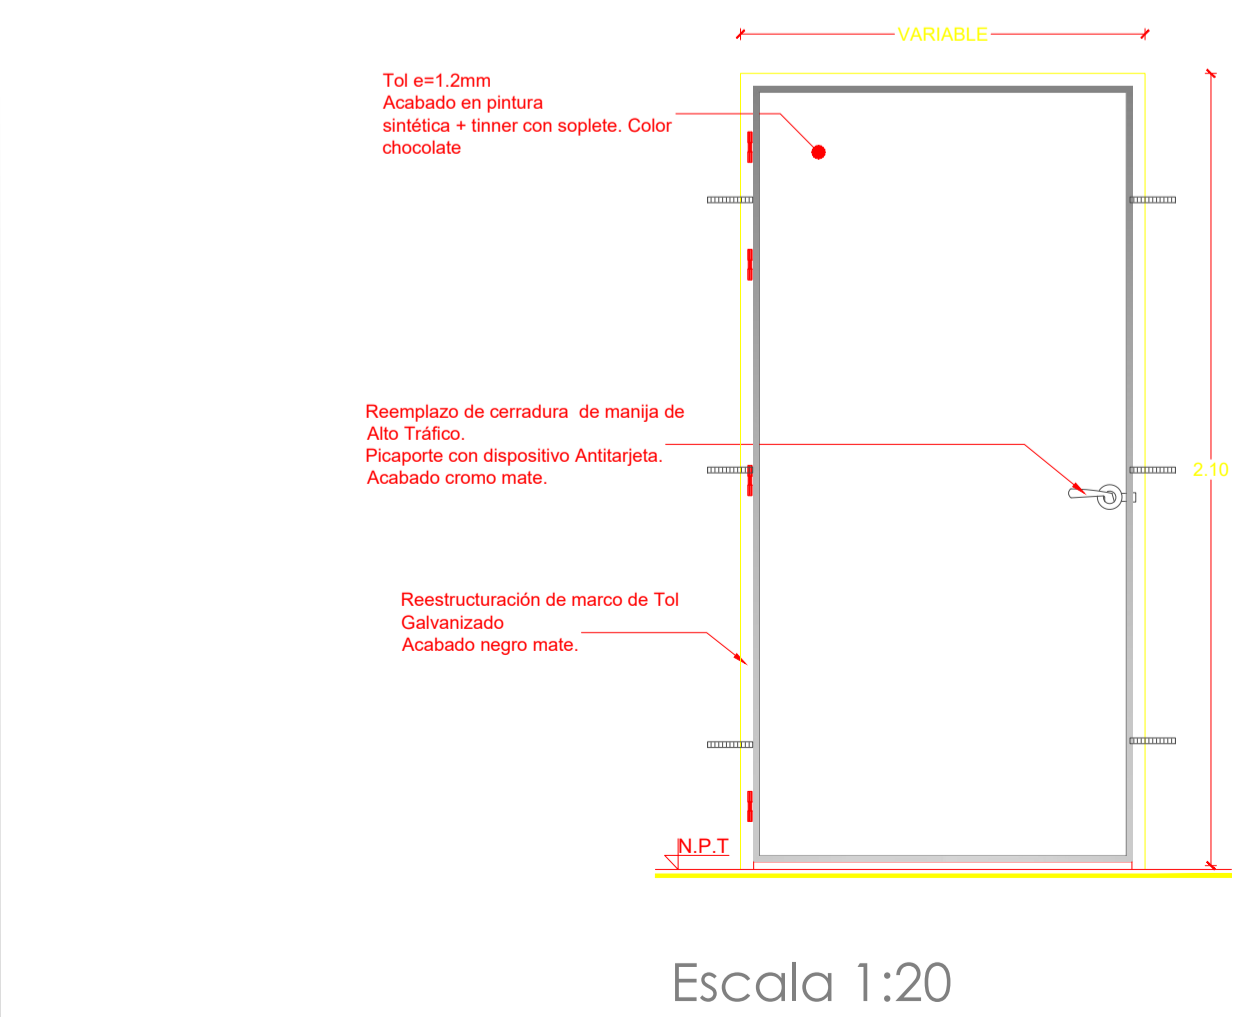


PINTURA DE CAUCHO LÁTEX VINILO ACRÍLICO PARA INTERIORES

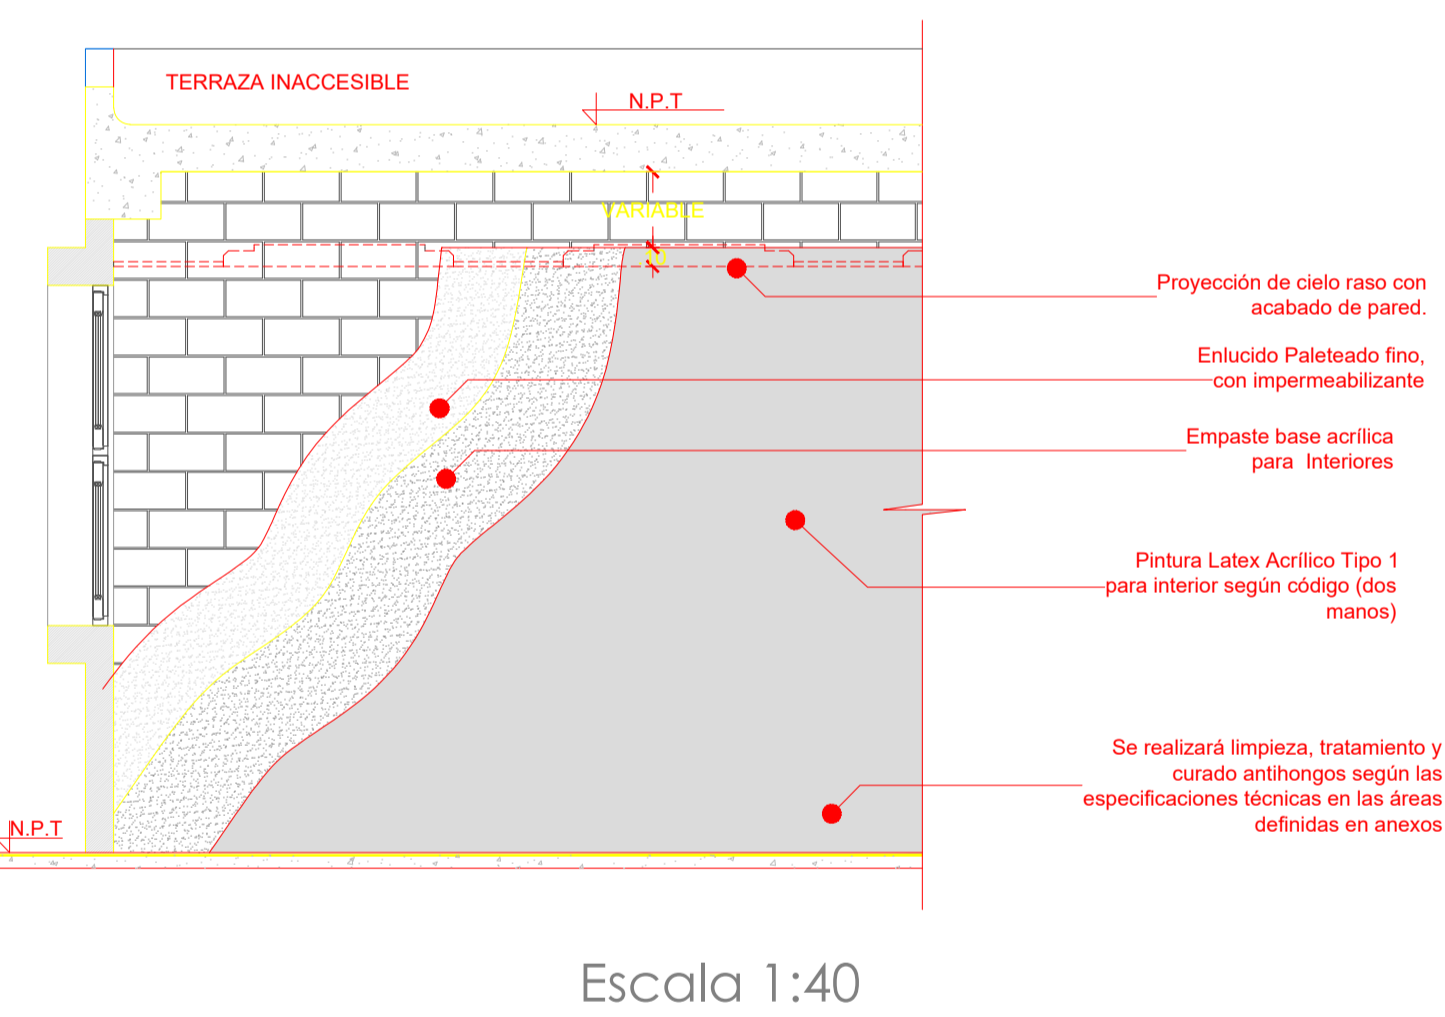


REPOSICIÓN DE BARREDERAS DE CERÁMICA h=10cm

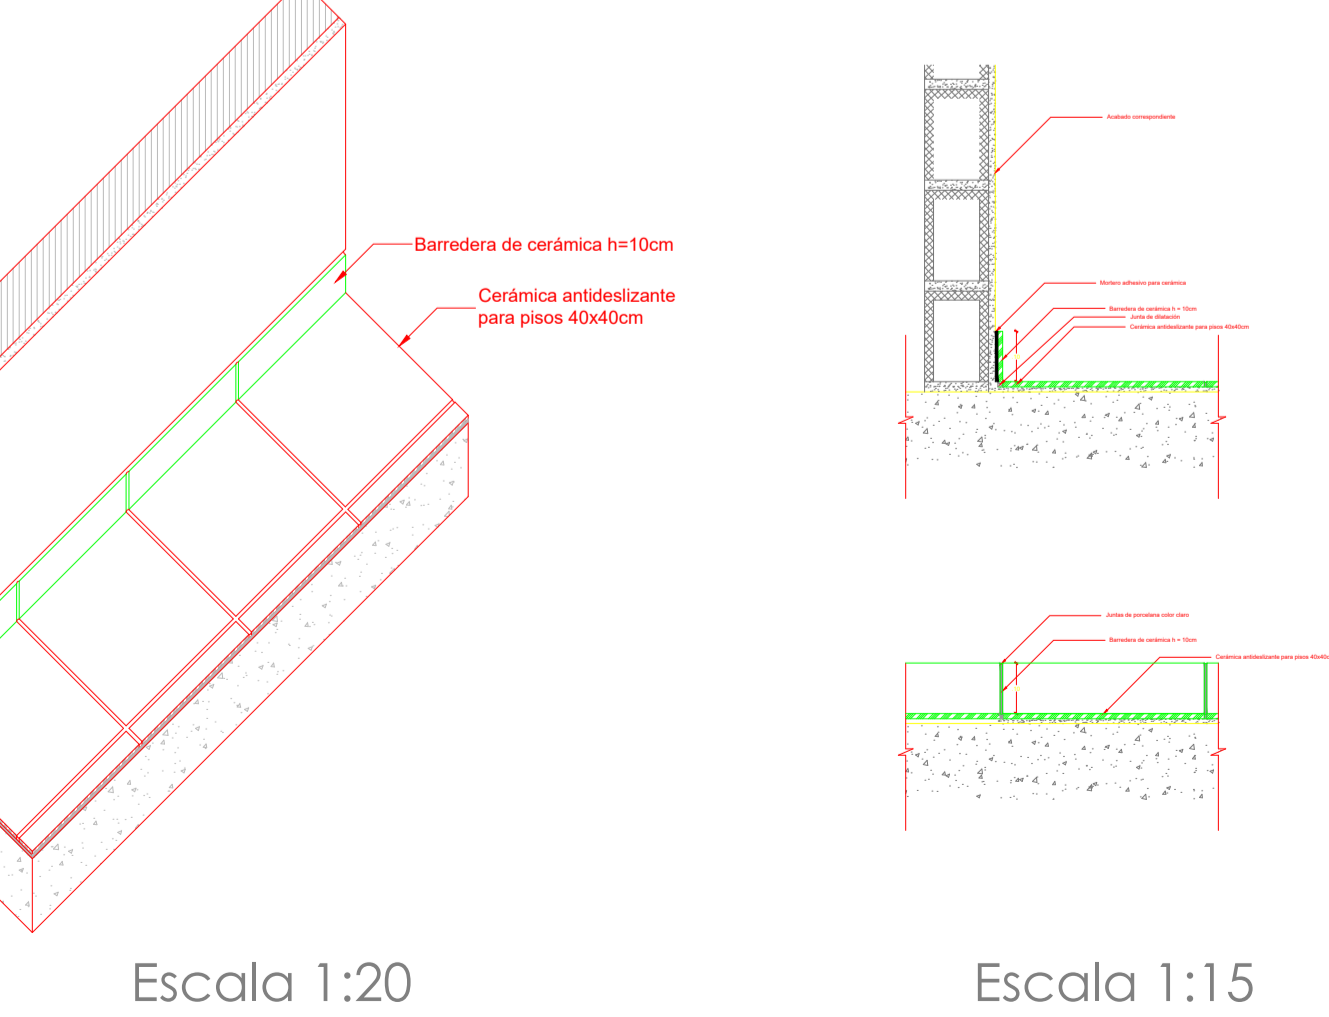


TABIQUERÍA DOS LADOS CON TABLEROS DIHIDRATOS DE YESO REGULAR

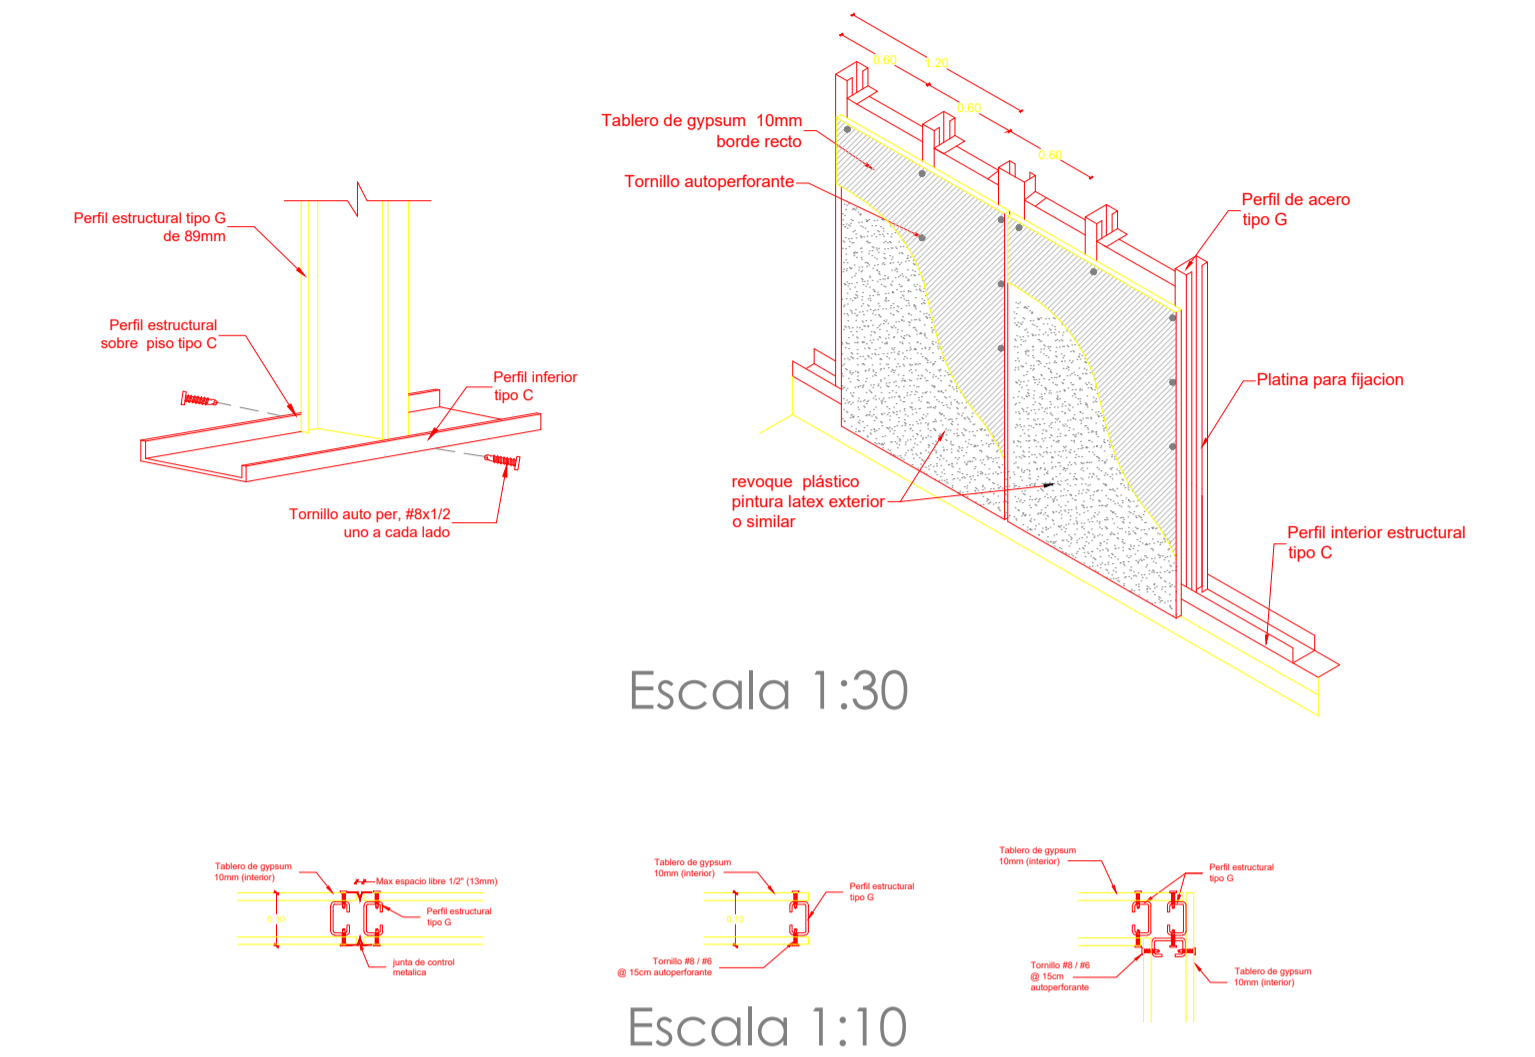

PUERTA METÁLICA TAMBORADA DE TOL CON ESTRUCTURA DE TUBO CON MIRILLA RECTANGULAR

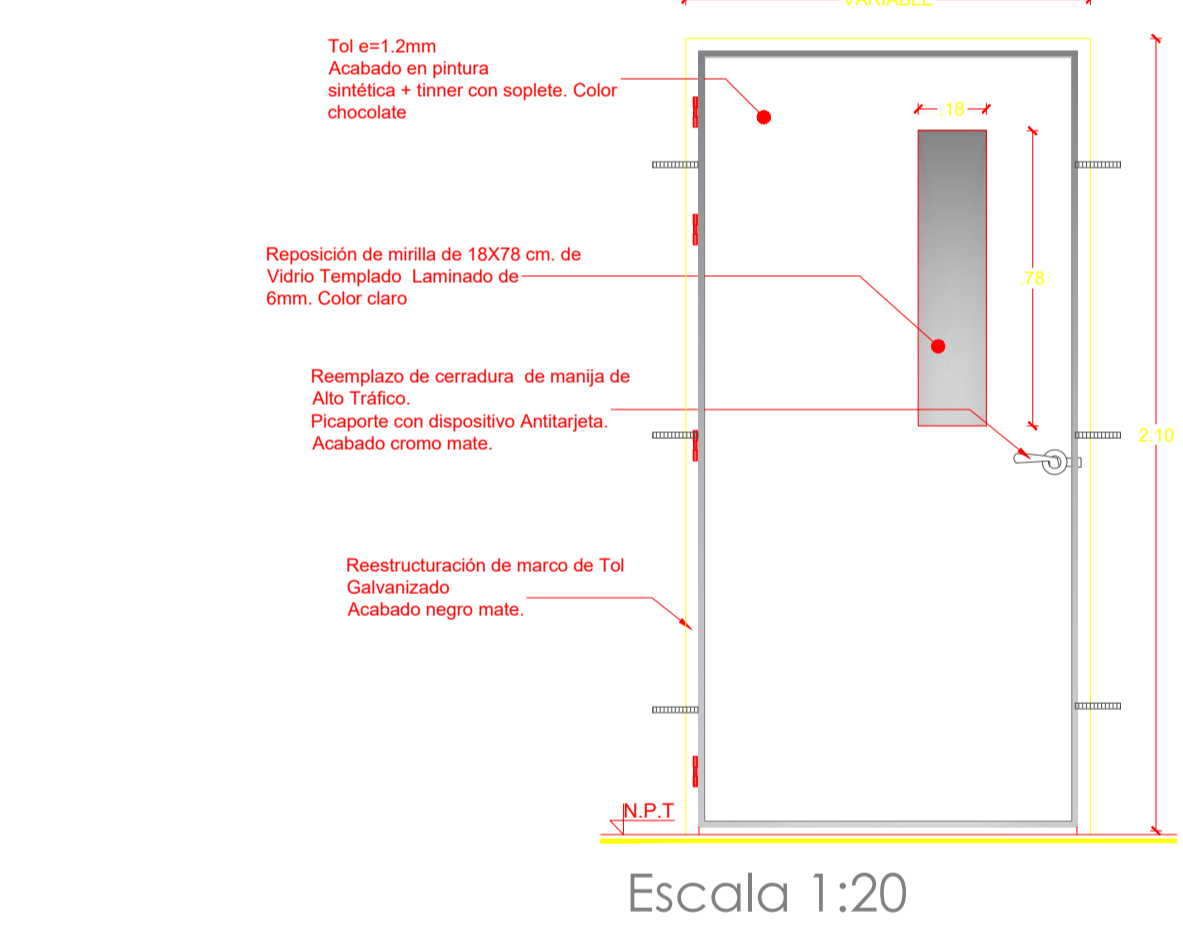


REPOSICIÓN DE CERÁMICA DE PISO ALTO TRÁFICO ANTIDESLIZANTE

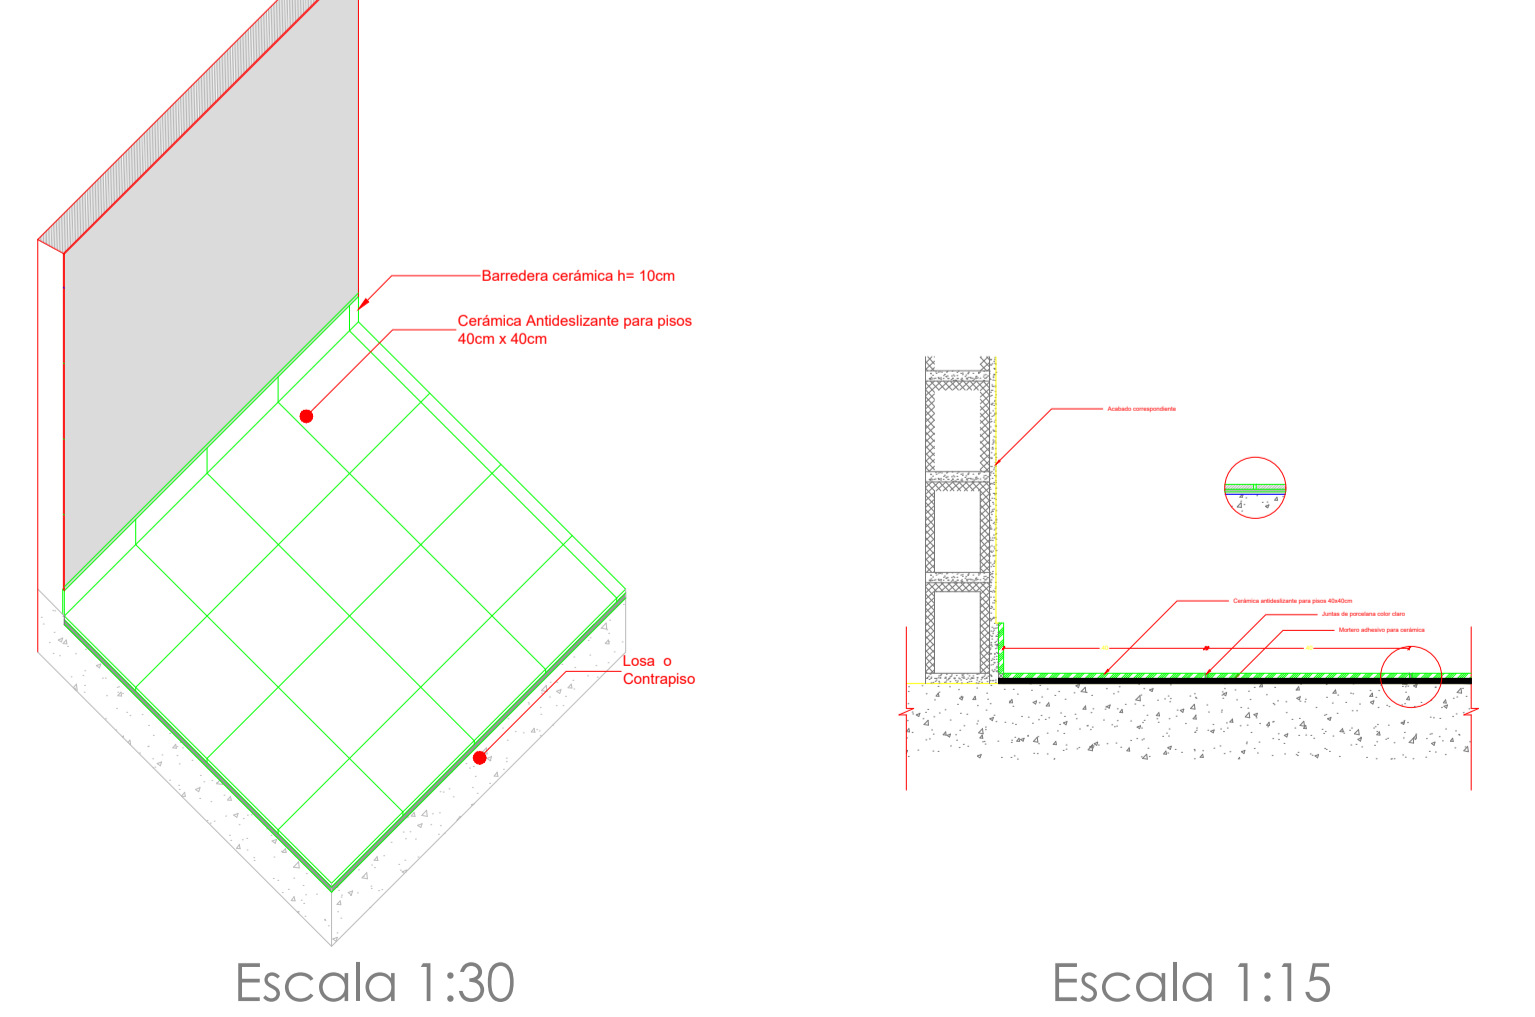

ING. JULIO CÉSAR ZAMBRANO ZAMBRANO DIRECTOR SUBROGANTE DE TRANSPORTE Y OBRAS PÚBLICAS DISTRITAL DE MANABÍ

ARQ. JUAN PABLO VILLAFUERTE DIRECTOR NACIONAL DE INFRAESTRUCTURA FÍSICA

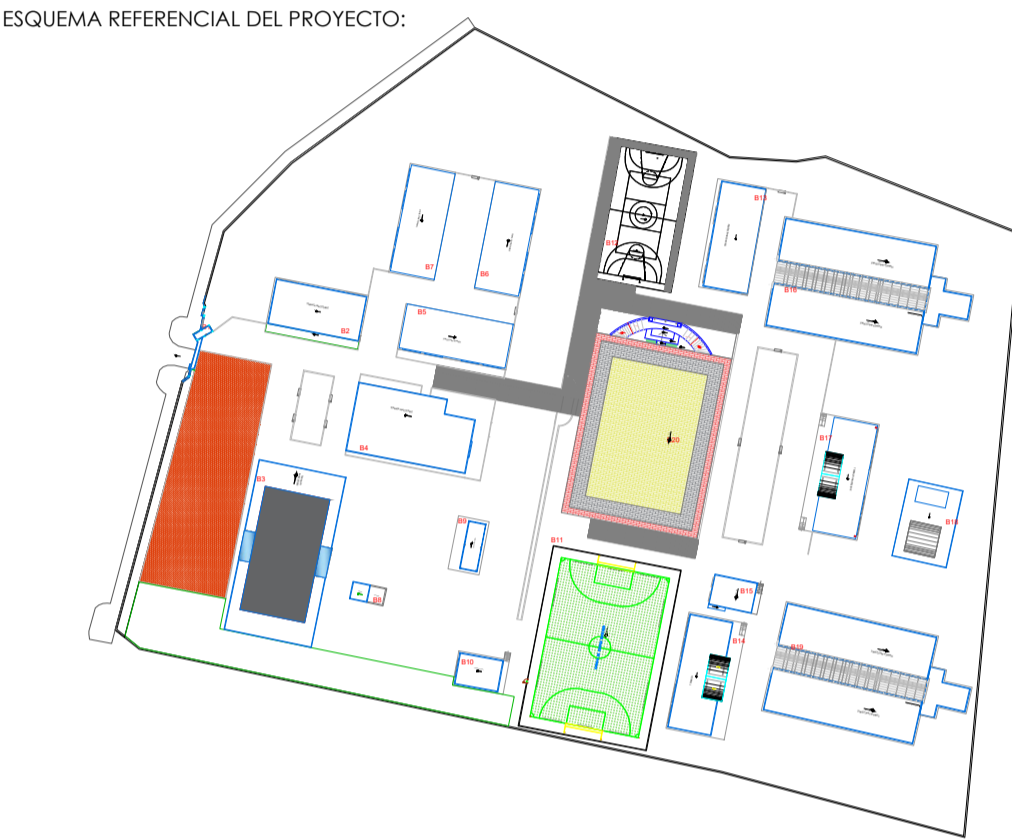

PROYECTO:

"UNIDAD EDUCATIVA ESTANDARIZADA DEL MILENIO " CAMPUZANO

UBICACIÓN:

MANABÍ PROVINCIA PAJAN CANTÓN CAMPUZANO PARROQUIA

TIPOLOGÍA:

MAYOR

CONTIENE:

SALA DE PROFESORES DETALLES

ESCALA: INDICADAS

FECHA: DICIEMBRE 2022

LÁMINA N.º AR-49

DIBUJADO POR: ING. KENNY PINTO

ELABORADO POR: ARQ. ÁMBAR SOLÓRZANO

SELLOS MUNICIPALES: