



PLANTA DE TRATAMIENTO DE AGUAS RESIDUALES

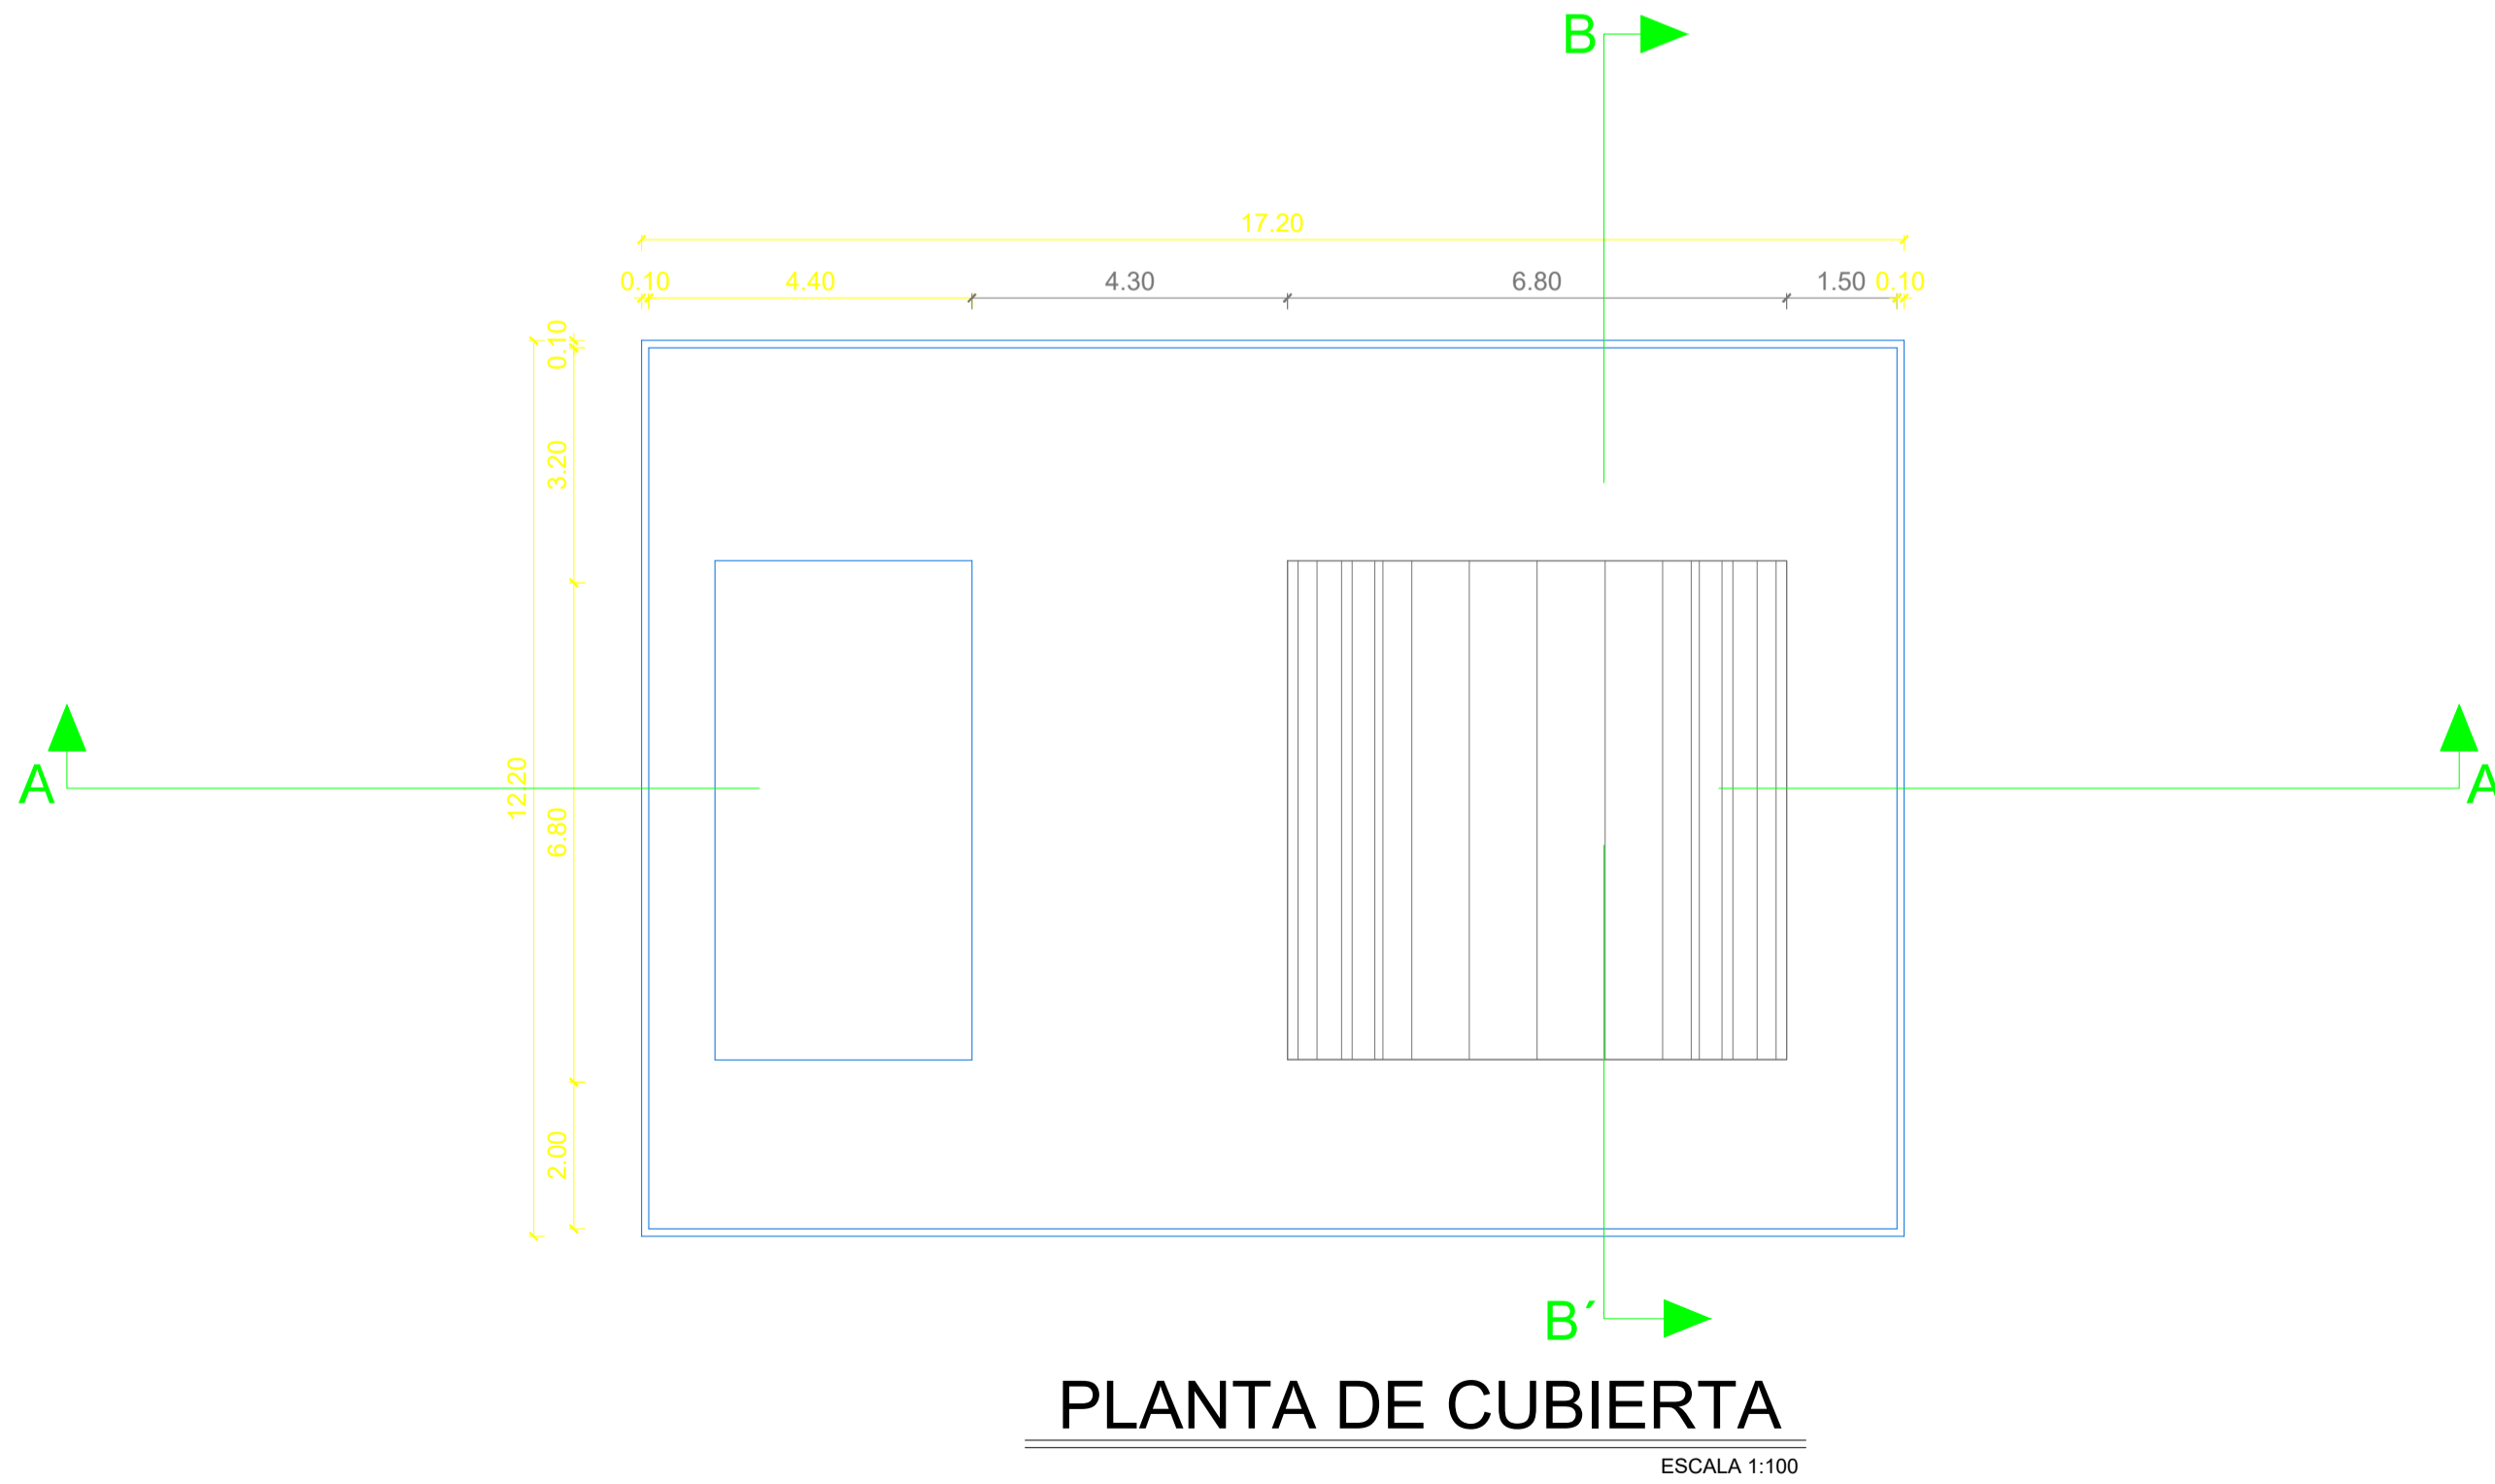

ING. JULIO CÉSAR ZAMBRANO ZAMBRANO
DIRECTOR SUBROGANTE DE TRANSPORTE Y OBRAS PÚBLICAS
DISTRITAL DE MANABÍ

ARQ. JUAN PABLO VILLAFUERTE
DIRECTOR NACIONAL DE INFRAESTRUCTURA FÍSICA

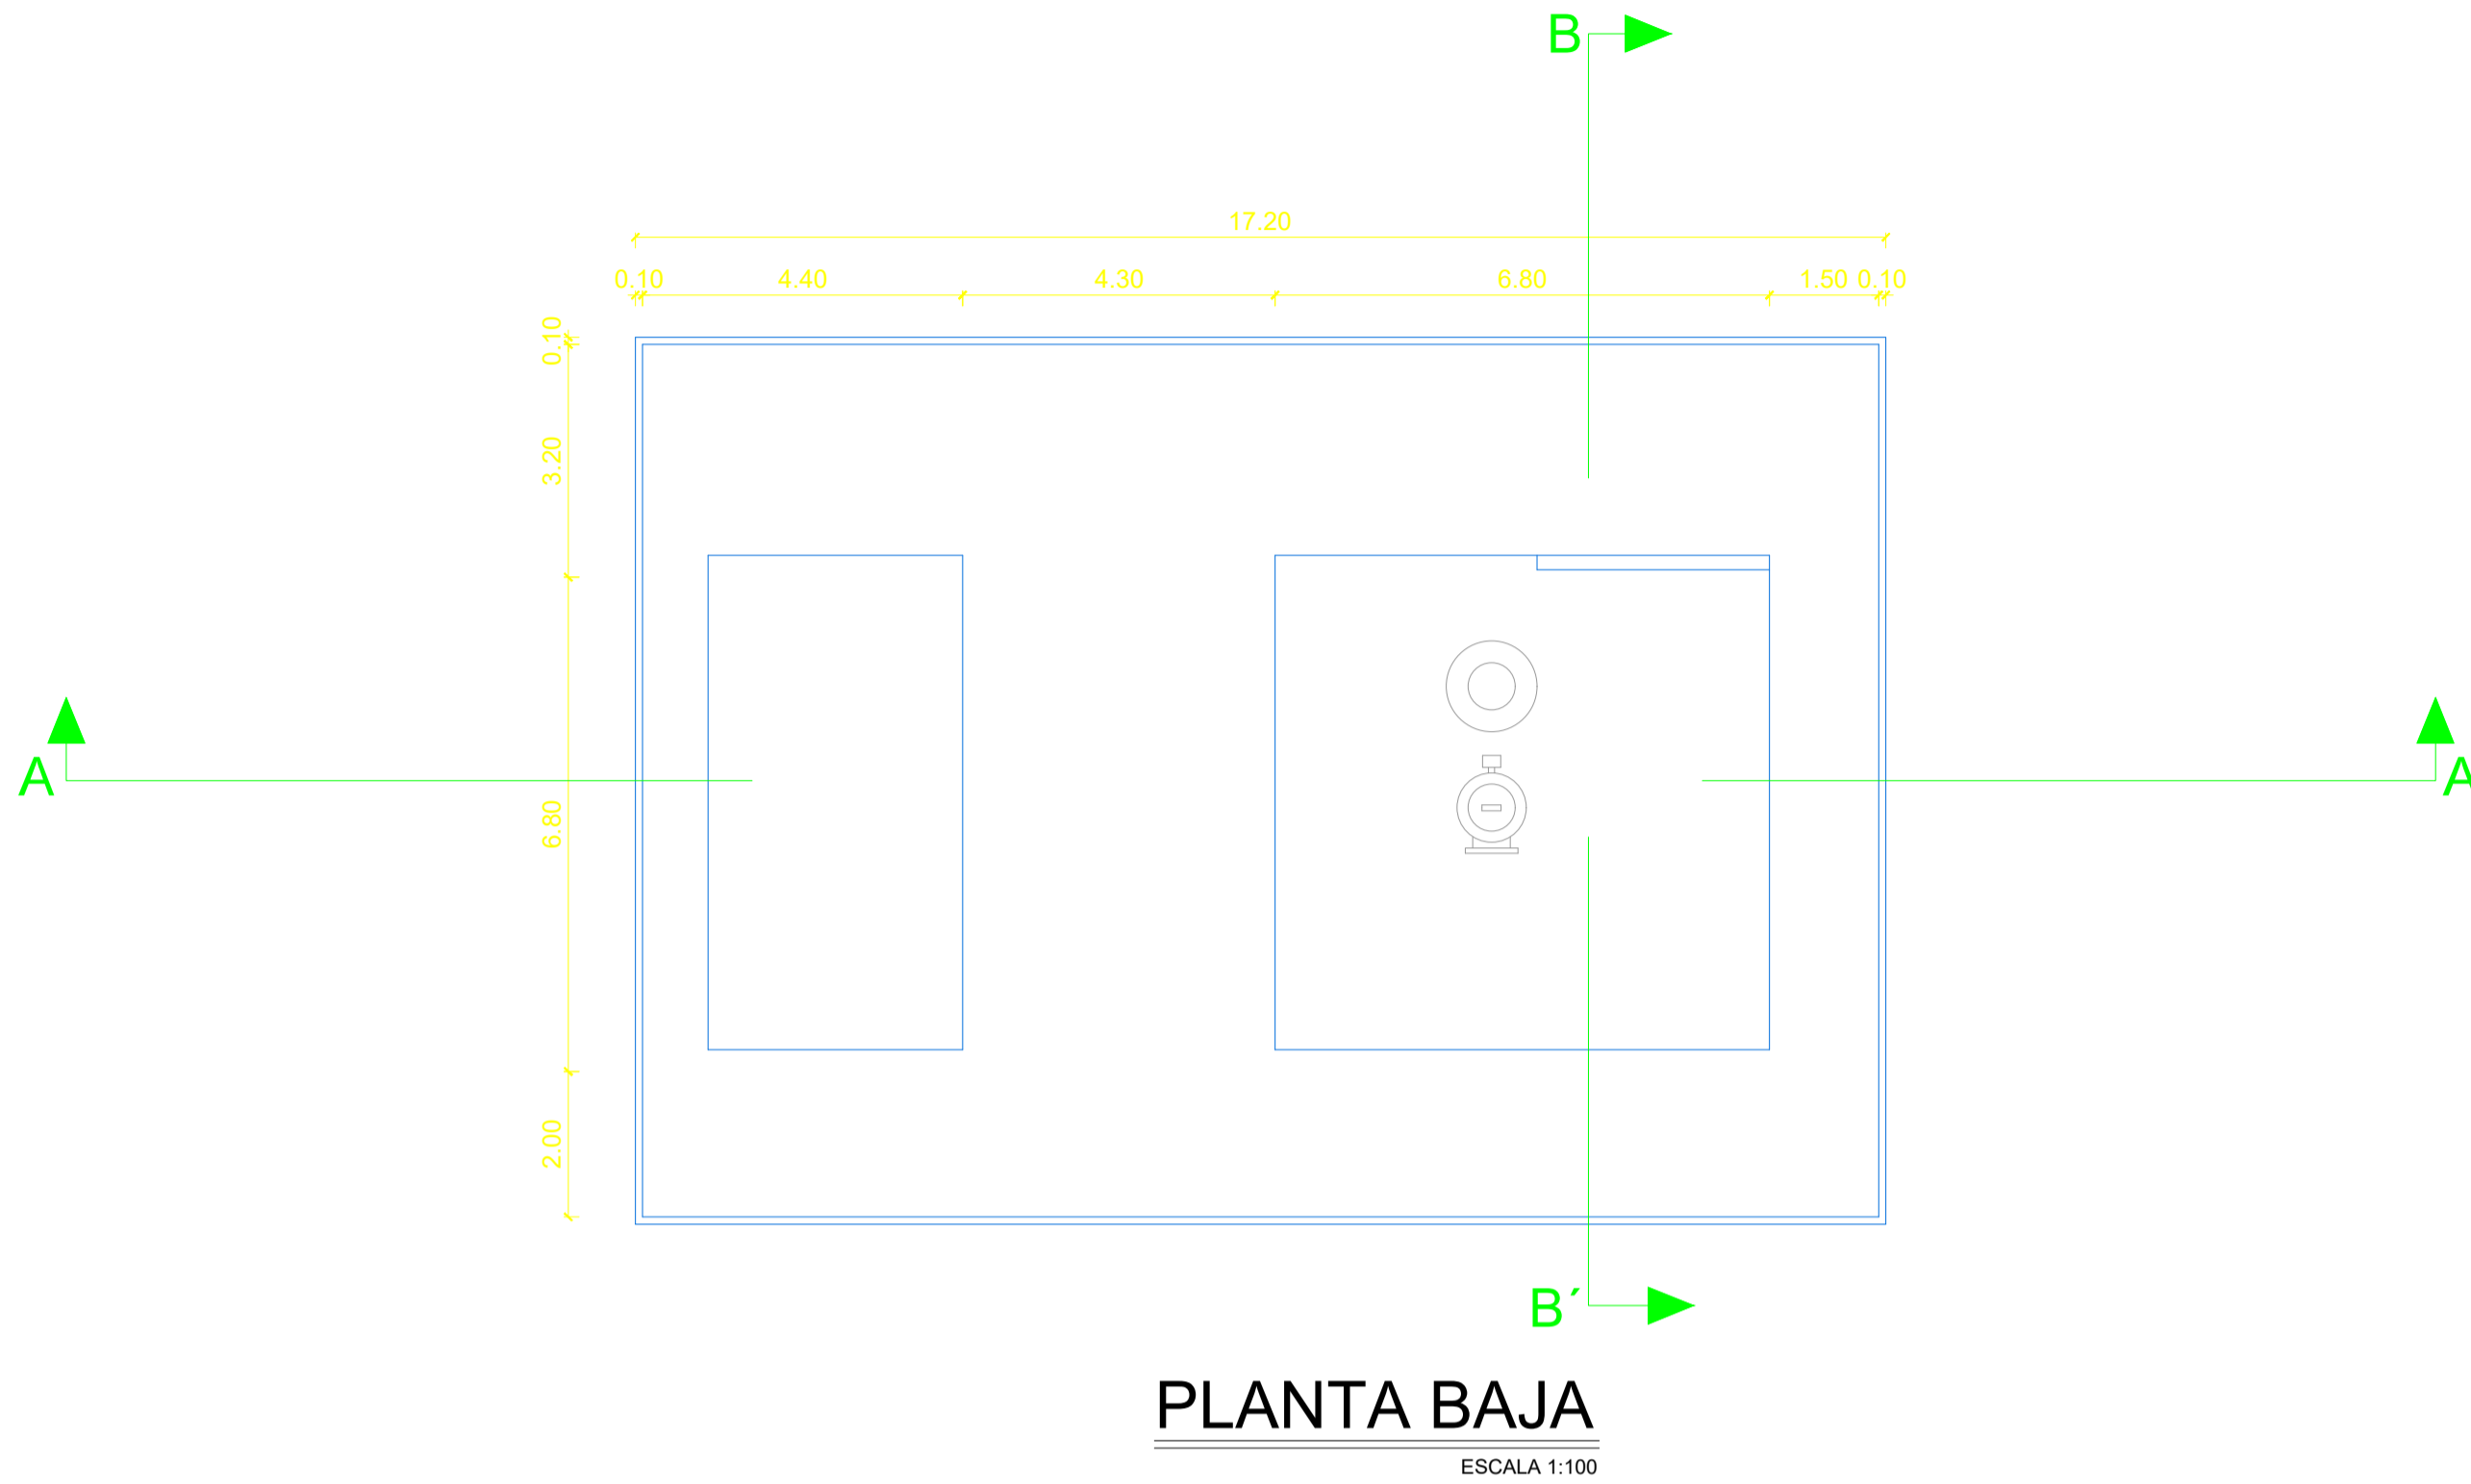

PROYECTO:
"UNIDAD EDUCATIVA ESTANDARIZADA DEL MILENIO "
CAMPOZANO

UBICACIÓN:

MANABÍ PROVINCIA	PAJAN CANTÓN	CAMPOZANO PARROQUIA
---------------------	-----------------	------------------------

TIPOLOGÍA:
MAYOR

CONTIENE:
PLANTA DE TRATAMIENTO DE AGUAS RESIDUALES
PLANTAS

ESCALA: INDICADAS	FECHA: DICIEMBRE 2022	LÁMINA N.º AR-32
----------------------	--------------------------	---------------------

DIBUJADO POR: ING. KENNY PINTO	ELABORADO POR: ARQ. ÁMBAR SOLÓRZANO
-----------------------------------	--

SELLOS MUNICIPALES: