








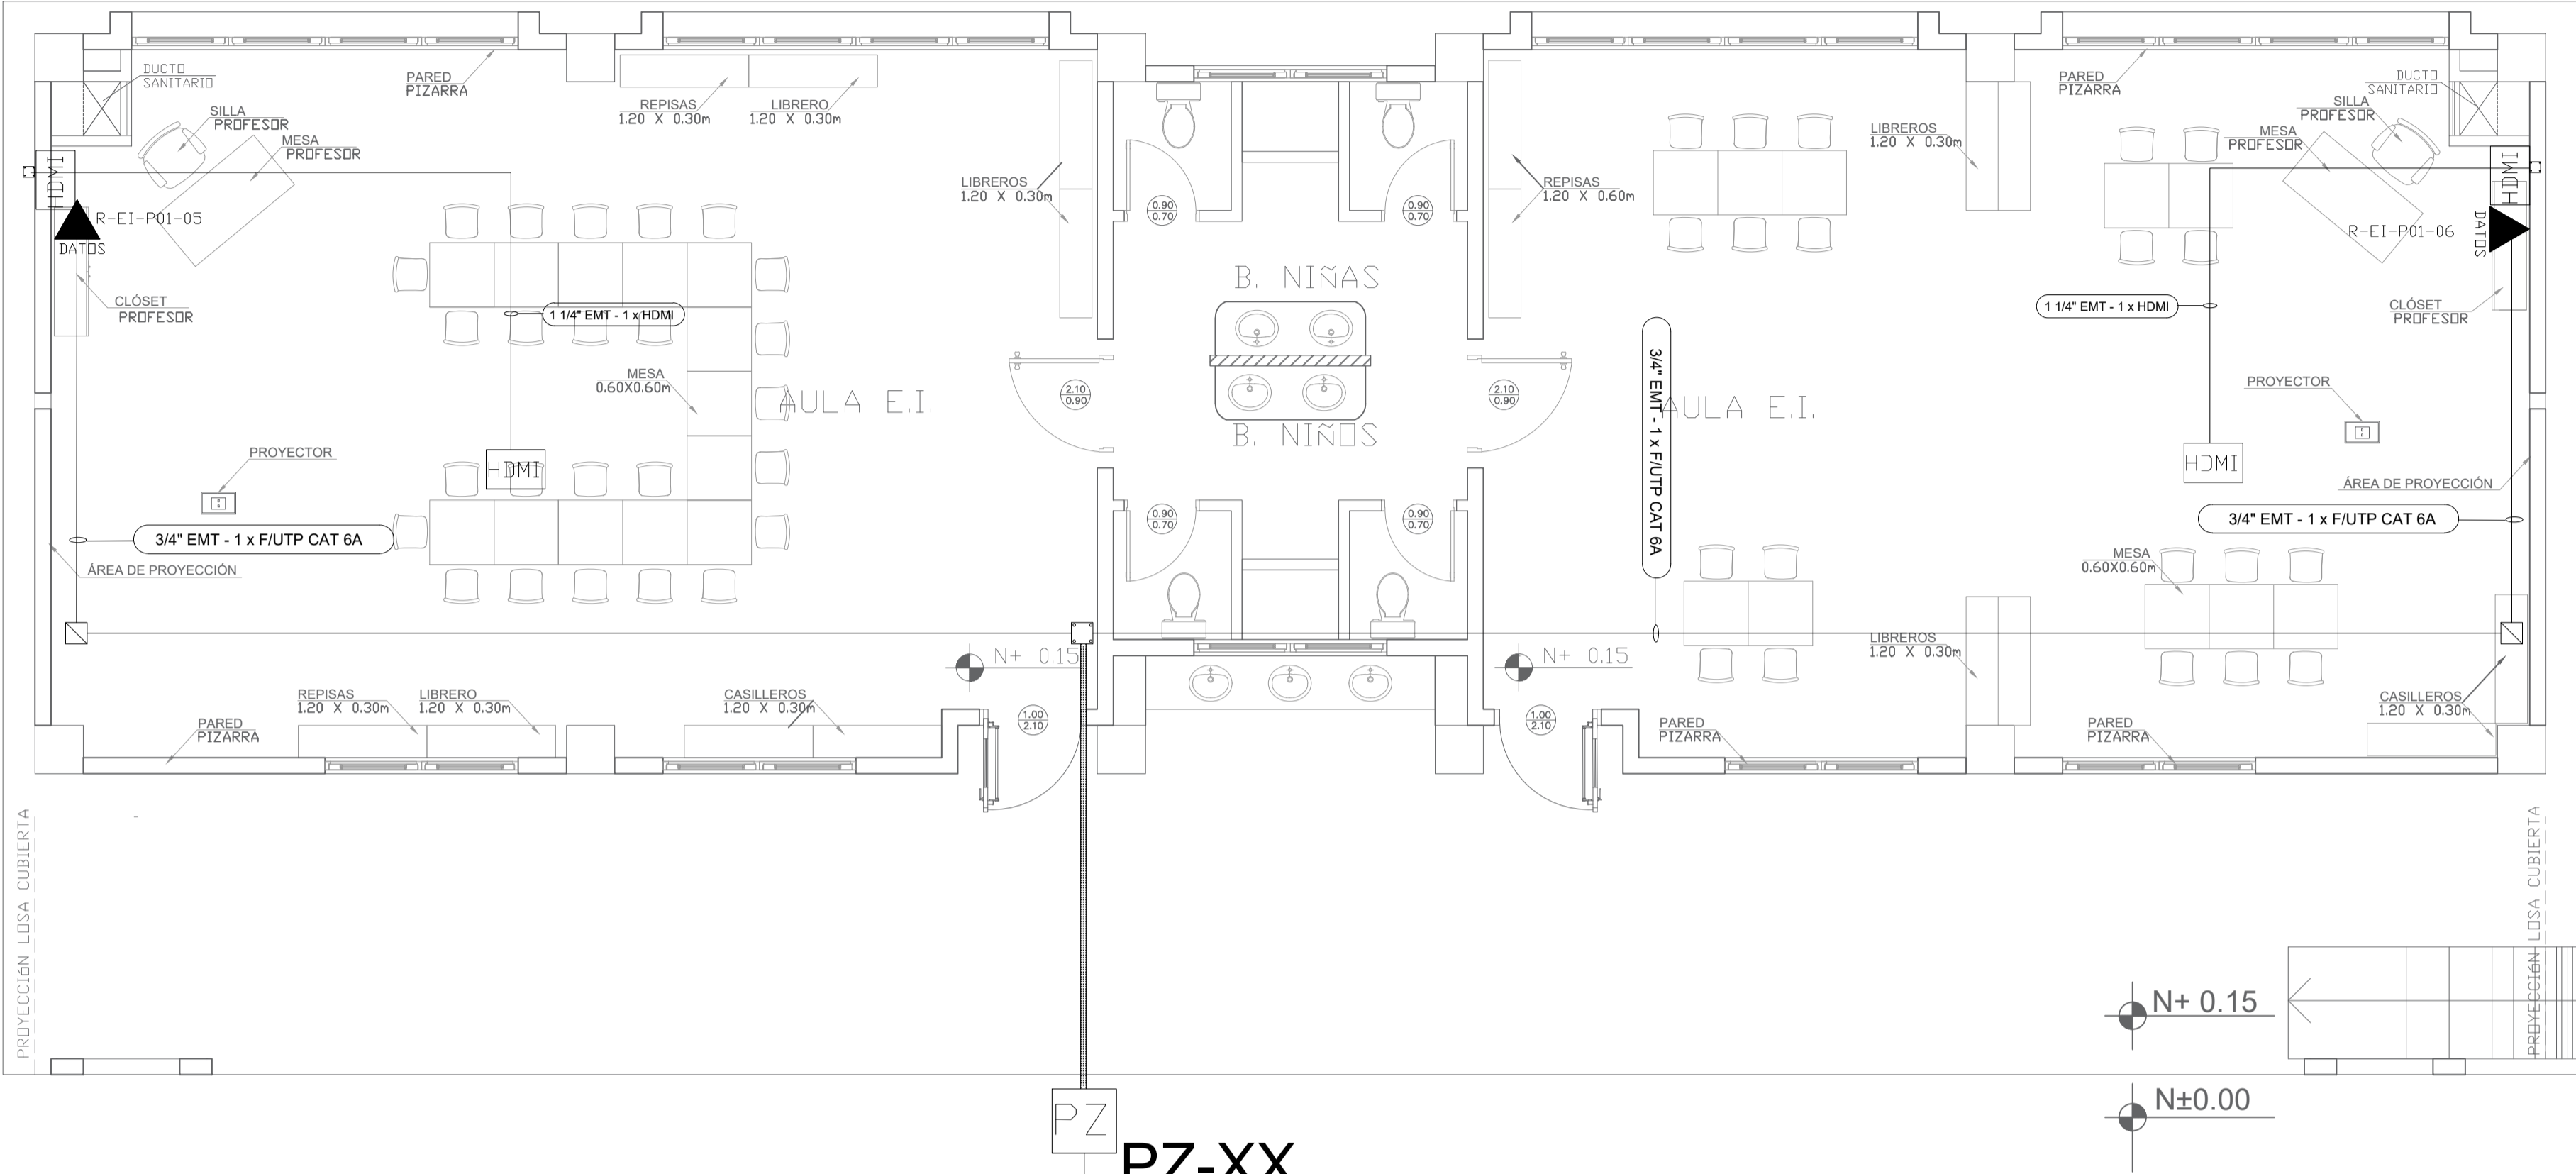

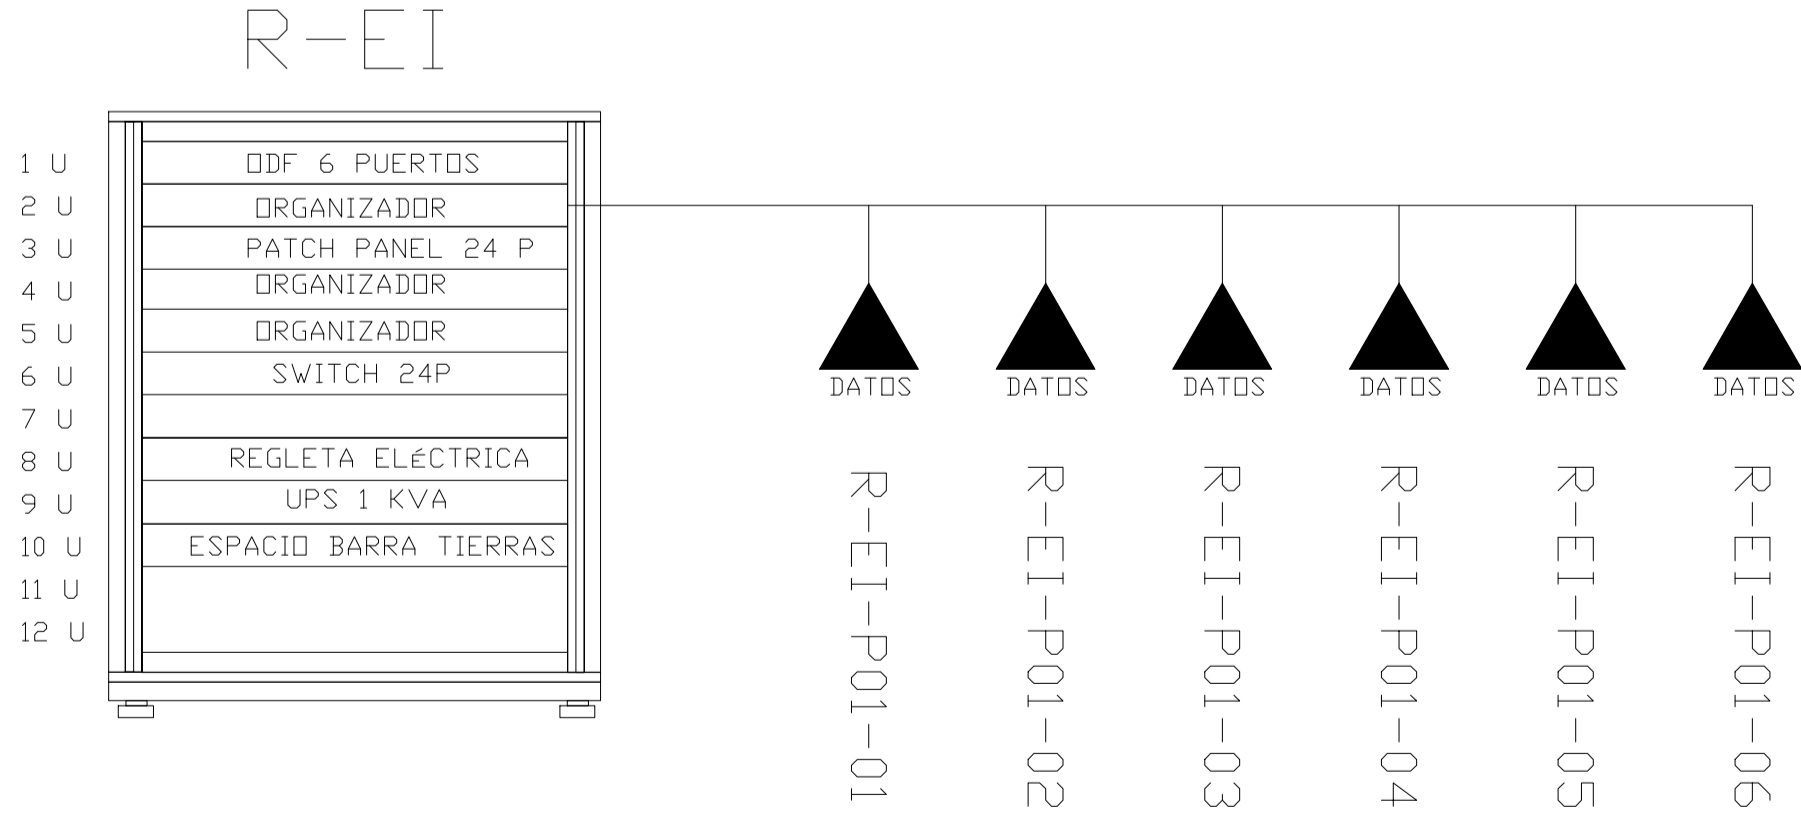




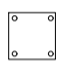
EDUCACIÓN INICIAL 3 PLANTA BAJA



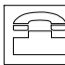


PZ-XX

PVC 4" / 2XCABLE F/UTP CAT 6A
DESDE BLOQUE 1 DE EDUCACIÓN
INICIAL

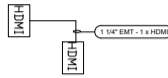

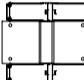CANTIDAD	SIMBOLOGIA	
02		Salida simple datos pared
00		Salida simple datos piso
00		Teléfono IP
00		Salida simple access point pared
00		Salida simple CCTV pared
00		Salida simple CCTV Monitor
01		Pozo de revisión
02		Salida HDMI
00		Bandeja metálica por piso
00		Bandeja metálica por tumbado
00		Rack Comunicaciones
10		Tubería PVC 4"
01		Caja metálica de paso 15x15cm

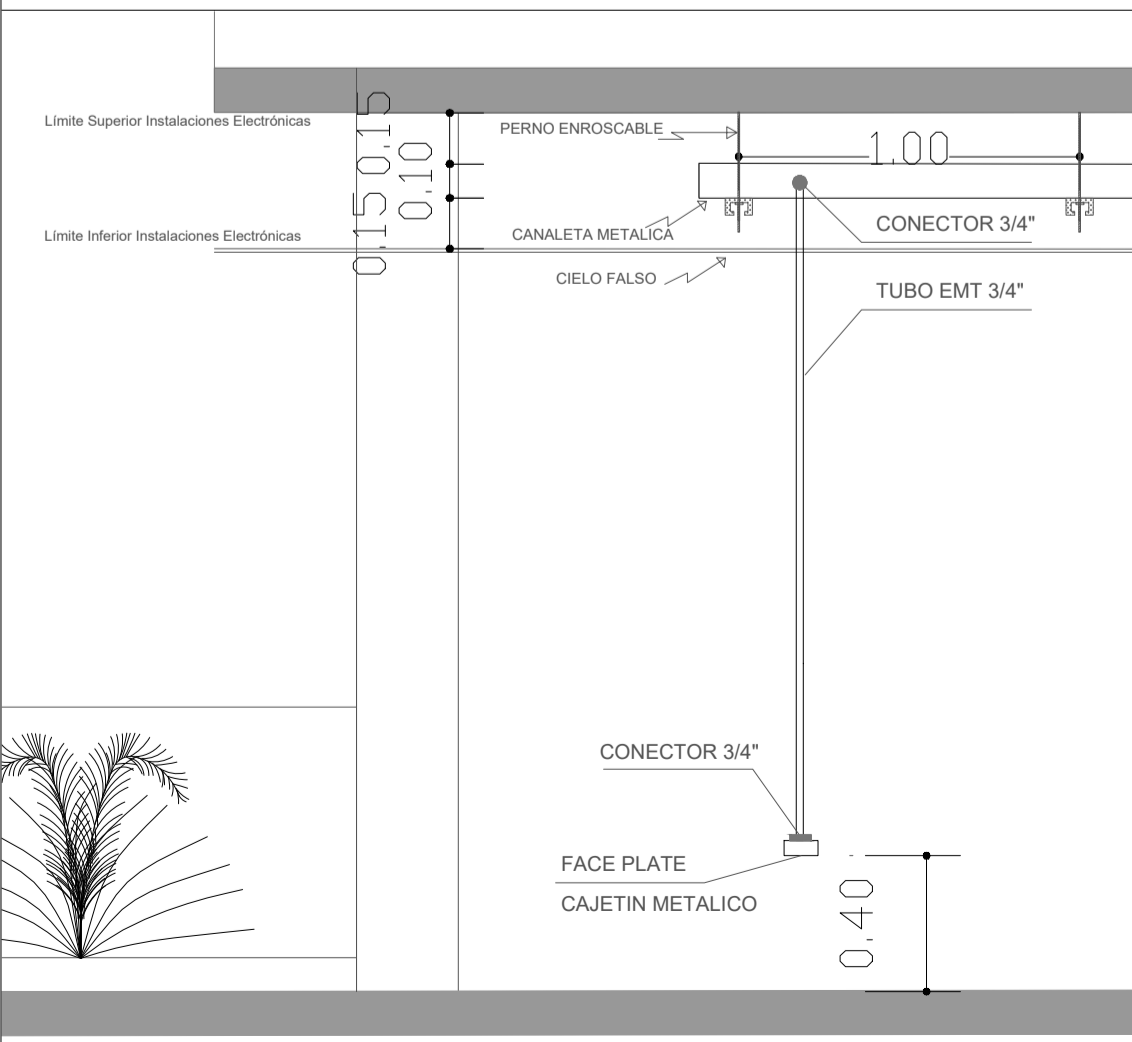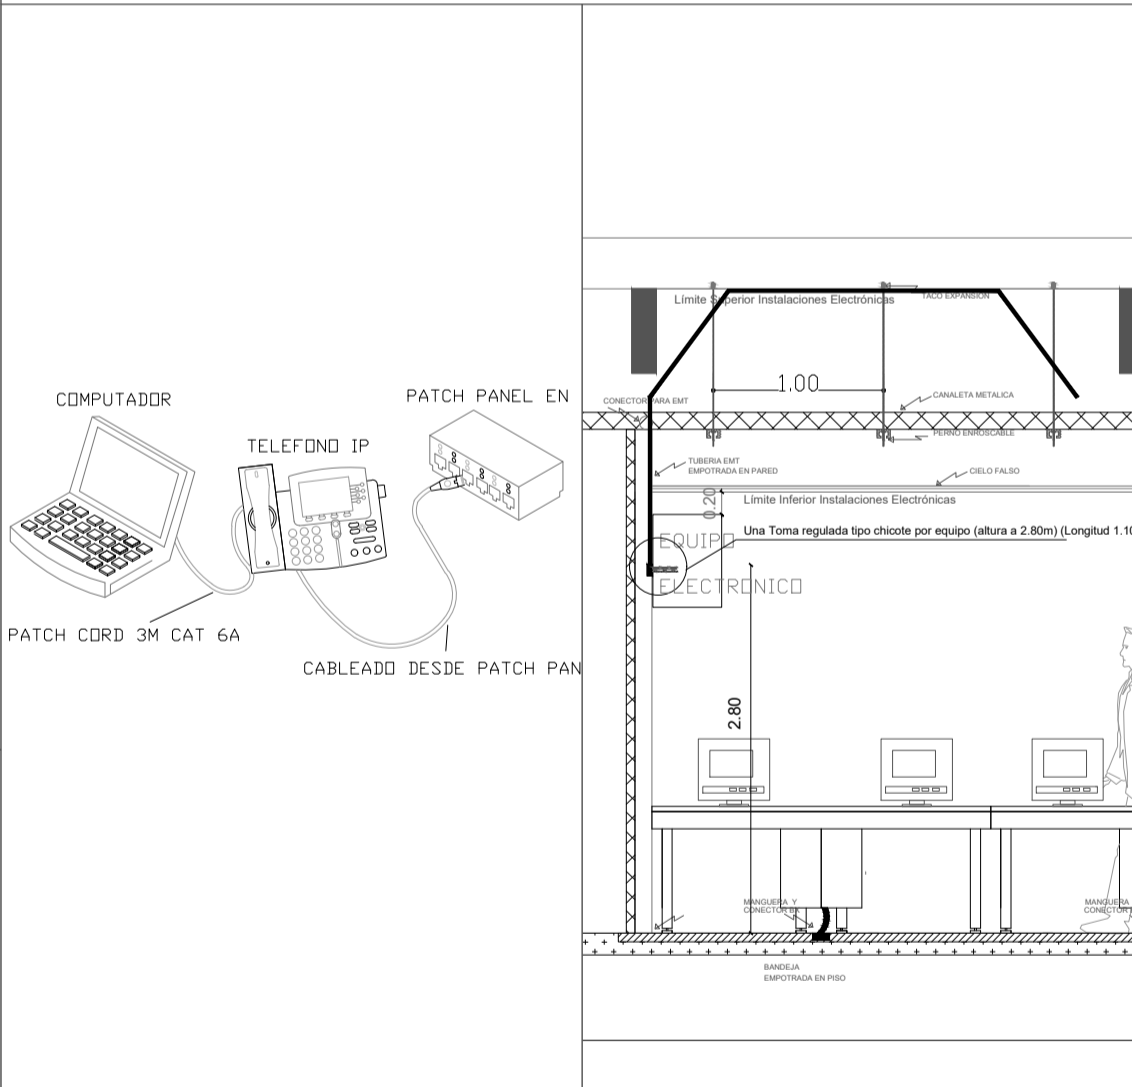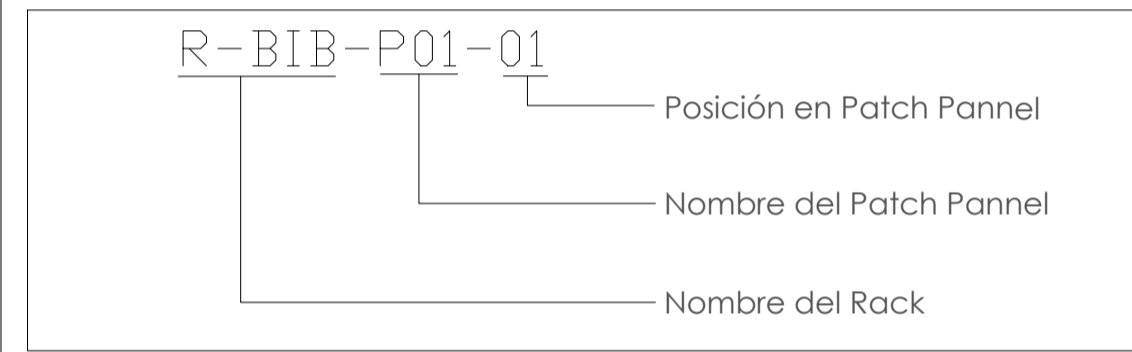

ARQ. SANTIAGO ANDRES GAVELA RIVAS
DIRECTOR DISTRITAL DE TRANSPORTE Y OBRAS PUBLICAS DE MANAB

ARQ. JUAN PABLO VILLAFUERTE
DIRECTOR NACIONAL DE INFRAESTRUCTURA FÍSICA

ESQUEMA REFERENCIAL DEL PROYECTO:



PROYECTO

"UNIDAD EDUCATIVA ESTANDARIZADA DEL MILENIO "
CAMPUZANO

UBICACIÓN

MANA
PROVINC

PAJAN
CANTÓN

CAMPUZANO
PARROQUIA

TIPOLOGÍA

MAYOR

CONTIENE:

EDUCACIÓN INICIAL 3 PLANTA BAJA CABLEADO ESTRUCTURADO

ESCALA:

INDICADA

FECHA:

NOVIEMBRE 2022

MINA N.°

ELE-11

ELABORADI

ING. WILSON SALAZAR ULLOA
ANALISTA TÉCNICO DE PROYECTO

SELLOS MUNICIPALES