EDUCACIÓN INICIAL 2
PLANTA BAJA

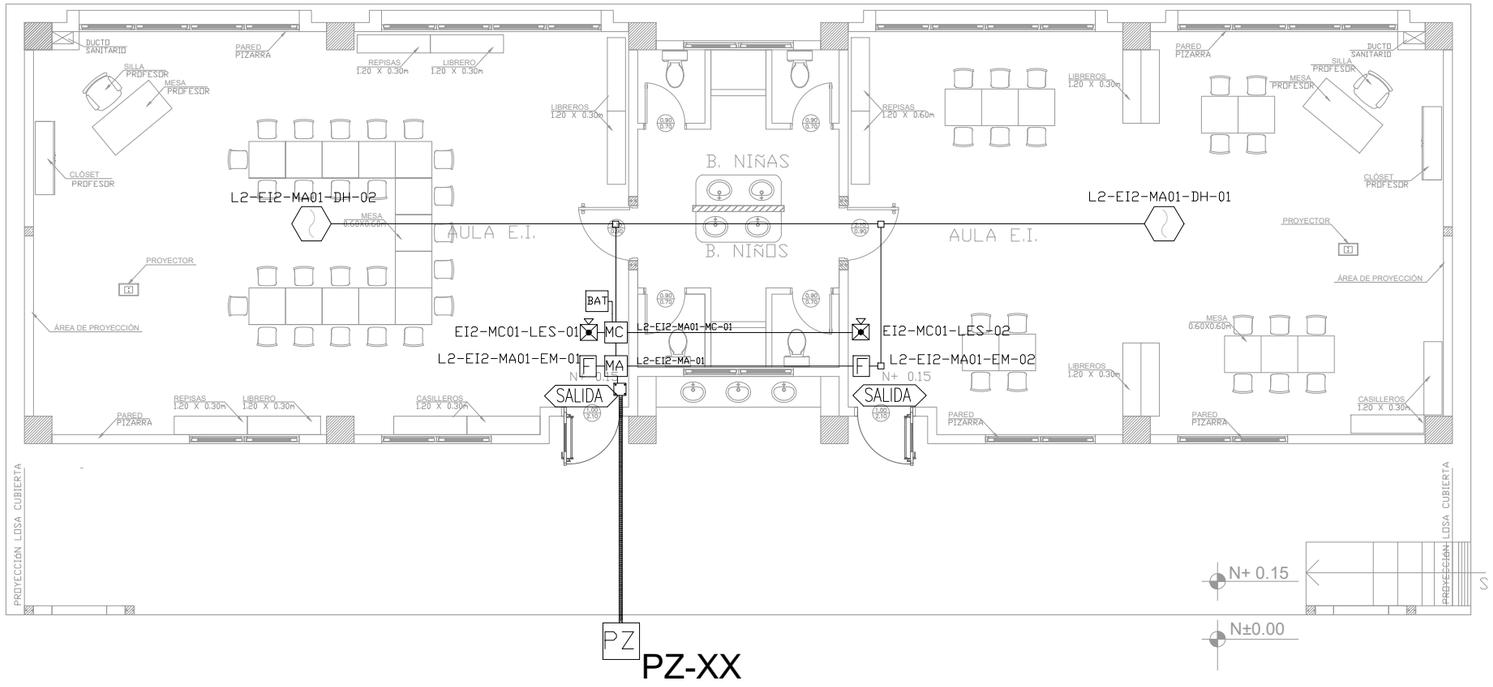

ESCALA 1:50

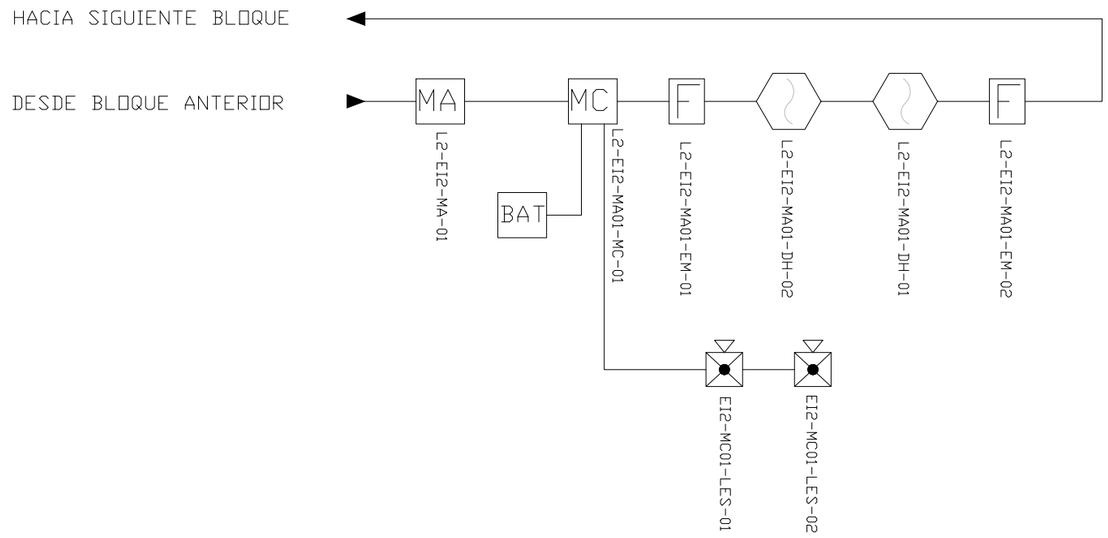

CANTIDAD	SIMBOLOGIA	
02		Detector de Humo
--		Detector de Temperatura
02	F	Estación Manual
02		Luz Estroboscópica con Sirena
01	MA	Módulo de Aislamiento
01	MC	Módulo de Control
--	MM	Módulo de Monitoreo
01	BAT	Sistema Auxiliar alimentación 24Vdc
01	PZ	Pozo de mano
--		Bandeja metálica por piso
--		Bandeja metálica por tumbado
--	FACP	Central del Sistema de Incendios
52.52m Cable 33.13m Tuberia		Cable 2 x 16 AWG Antiflama en Tubería 3/4" para Lazo de Comunicación
		Cable 2 x 16 AWG Antiflama en Tubería 3/4" para Alimentación de Luces Estroboscópicas
02	SALIDA	Letrero de Señalización de Salida
--		Lámpara de Emergencia

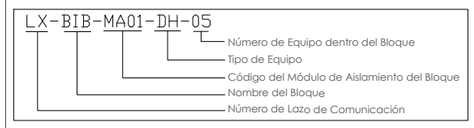

DETALLE PARA MONTAJE DE LOS DETECTORES EN TECHO FALSO

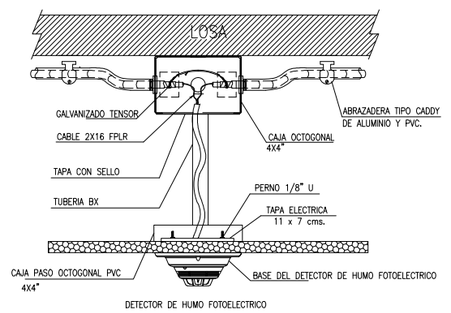

DETECTOR DE HUMO FOTOELECTRICO

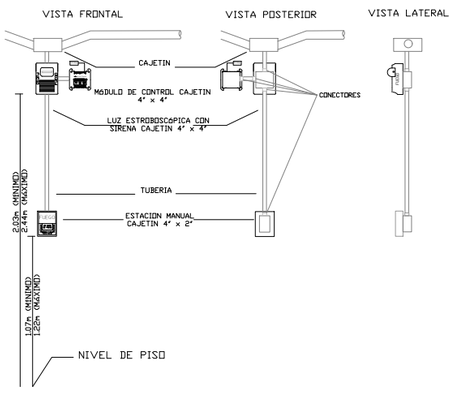

Ministerio de Transporte y Obras Publicas

Ministerio de Educación

ARQ. SANTIAGO ANDRES GAVELA RIVAS
DIRECTOR DISTRITAL DE TRANSPORTE Y OBRAS PUBLICAS DE MANABÍ

ARQ. JUAN PABLO VILLAFUERTE
DIRECTOR NACIONAL DE INFRAESTRUCTURA FÍSICA

ESQUEMA REFERENCIAL DEL PROYECTO:

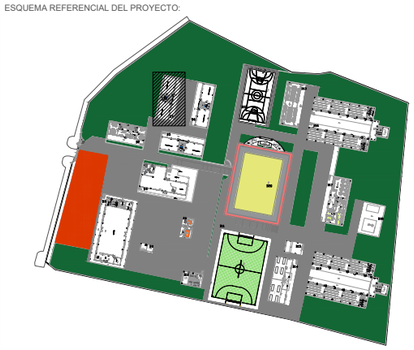

PROYECTO:

"UNIDAD EDUCATIVA ESTANDARIZADA DEL MILENIO "
CAMPOZANO

UBICACIÓN:

MANABI	PAJAN	CAMPOZANO
PROVINCIA	CANTÓN	PARROQUIA

TIPOLOGÍA:

MAYOR

CONTIENE:

EDUCACIÓN INICIAL 2
PLANTA BAJA
SISTEMA DE DETECCION DE INCENDIOS

ESCALA:	FECHA:	LÁMINA N.°
INDICADAS	NOVIEMBRE 2022	ELE-26

ELABORADO:

WILSON ERNESTO SALAZAR ULLOA

Firmado digitalmente por WILSON ERNESTO SALAZAR ULLOA
Fecha: 2022.12.22 12:32:05 -05'00'

ING. WILSON SALAZAR ULLOA
ANALISTA TÉCNICO DE PROYECTO

SELLOS MUNICIPALES: