



FUENTE PARA  
IN / OUT DE AUDIO

AMPLIFICADOR  
480W

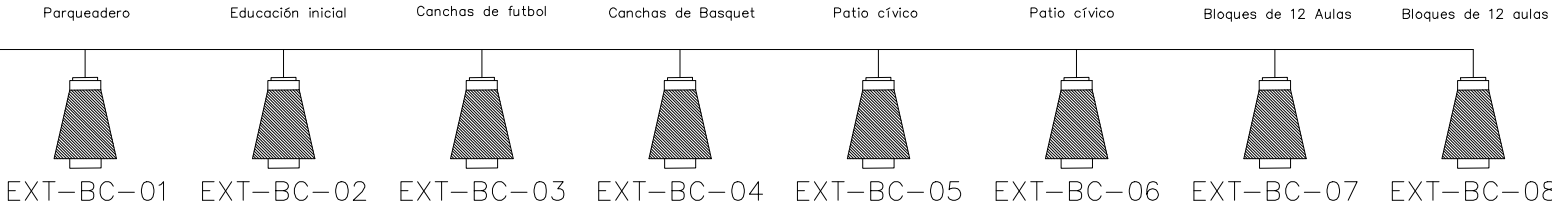

# DIAGRAMA UNIFILAR DE AUIDO

CANTIDAD	SIMBOLOGIA	
		Parlante 10W en Techo
		Parlante 30W tipo Bocina
		Amplificador 120W
		Amplificador 480W
		Micrófono Analógico
		Cable 2 x 14 AWG de Audio en Tubería de 1/2"
		Fuente para Entradas / Salidas de Audio

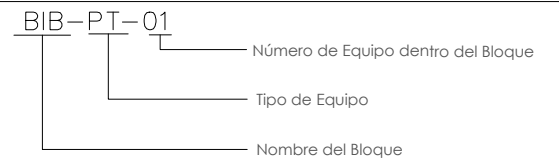

COM = BLOQUE COMEDOR - SALA DE USO MULTIPLE
BIB = BLOQUE BIBLIOTECA
ADM = BLOQUE ADMINISTRACIÓN
EI1 = BLOQUE EDUCACIÓN INICIAL 1
EI2 = BLOQUE EDUCACIÓN INICIAL 2
MAQ = CUARTO DE MAQUINAS
B1 = BLOQUE 1 - 8 AULAS SALA DE PROFESORES
B2 = BLOQUE 2 - 8 AULAS LAB. CCNN
BOM = CUARTO DE BOMBAS
LT1 = BLOQUE LAB TECNOLOGÍA E IDIOMAS
LAB= BLOQUE LAB FISICA Y QUIMICA
BAR = BAR
GUAR= GUARDIANIA



ARQ. SANTIAGO ANDRES GAVELA RIVAS  
DIRECTOR DISTRITAL DE TRANSPORTE Y OBRAS PUBLICAS DE MANABI

ARQ. JUAN PABLO VILLAFUERTE  
DIRECTOR NACIONAL DE INFRAESTRUCTURA FISICA



PROYECTO:

"UNIDAD EDUCATIVA ESTANDARIZADA DEL MILENIO "  
CAMPOZANO

UBICACIÓN:

MANABI PROVINCIA PAJAN CANTÓN CAMPOZANO PARROQUIA

TIPOLOGÍA:

MAYOR

CONTIENE:

DIAGRAMA UNIFILAR - AUDIO

ESCALA: INDICADAS

FECHA: NOVIEMBRE 2022

LÁMINA N.º ELE-49

ELABORADO:

ING. WILSON SALAZAR ULLOA  
ANALISTA TÉCNICO DE PROYECTO

SELLOS MUNICIPALES: