




Ministerio  
de Transporte  
y Obras Públicas

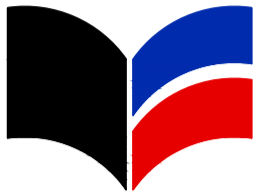

Ministerio  
de Educación

ING. JULIO CÉSAR ZAMBRANO ZAMBRANO  
DIRECTOR SUBROGANTE DE TRANSPORTE Y OBRAS PÚBLICAS DISTRITAL DE MANABÍ

ARQ. JUAN PABLO VILLAFUERTE  
DIRECTOR NACIONAL DE INFRAESTRUCTURA FÍSICA

ESQUEMA REFERENCIAL DEL PROYECTO:

PROYECTO:

"UNIDAD EDUCATIVA ESTANDARIZADA DEL MILENIO "  
CAMPOZANO

UBICACIÓN:

MANABÍ  
PROVINCIA

PAJAN  
CANTÓN

CAMPOZANO  
PARROQUIA

TIPOLOGÍA:

MAYOR

CONTIENE:

EDUCACIÓN INICIAL #2 - FUERZA ESPECIAL

ESCALA:

INDICADAS

FECHA:

NOVIEMBRE 2022


LÁMINA N.º

6

DIBUJADO POR:

ING. BAIRON ANCHUNDIA RISCO

SELLOS MUNICIPALES:

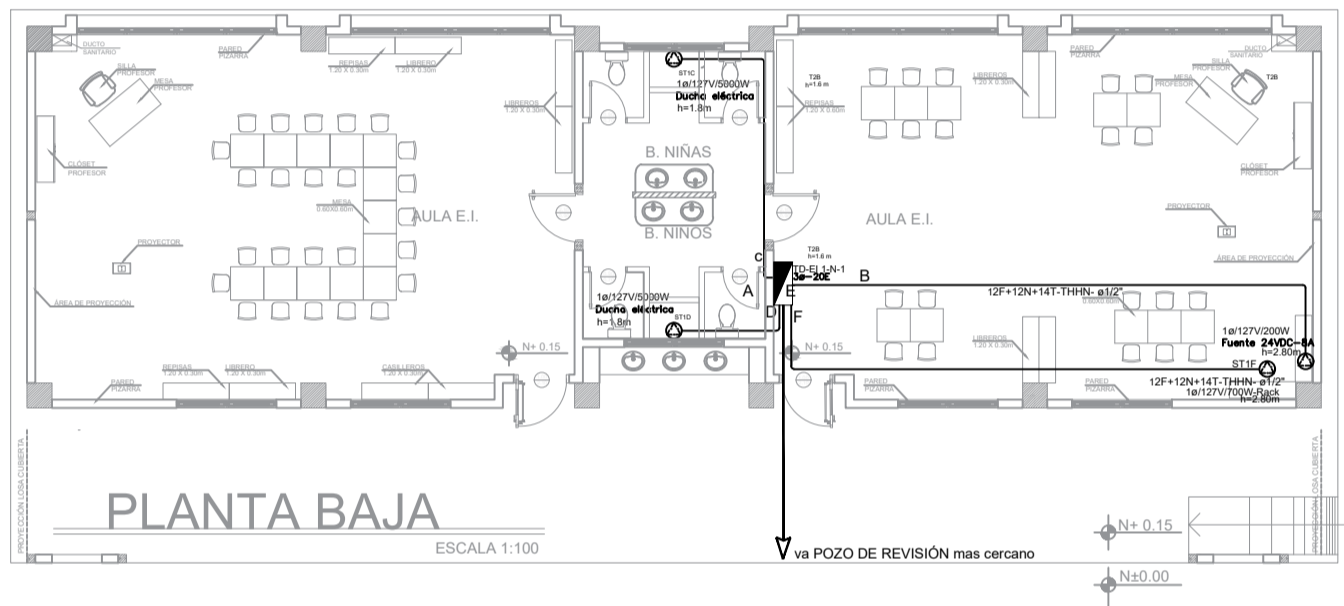

ESCALA 1:100

LEYENDA	DESCRIPCIÓN
1	Elementos de la planta
2	Elementos de la planta
