



ING. JULIO CÉSAR ZAMBRANO ZAMBRANO
DIRECTOR SUBROGANTE DE TRANSPORTE Y OBRAS PÚBLICAS CENTRAL DE MANABÍ

ARQ. JUAN PABLO VILLAFUERTE
DIRECTOR NACIONAL DE INFRAESTRUCTURA FÍSICA

ESQUEMA REFERENCIAL DEL PROYECTO:

PROYECTO:

"UNIDAD EDUCATIVA ESTANDARIZADA DEL MILENIO "
CAMPOZANO

UBICACIÓN:

MANABÍ
PROVINCIA

PAJAN
CANTÓN

CAMPOZANO
PARROQUIA

TIPOLOGÍA:

MAYOR

CONTIENE:

LABORATORIO DE TECNOLOGÍA E IDIOMA FUERZA ESP.

ESCALA:

INDICADAS

FECHA:

NOVIEMBRE 2022


LÁMINA N.º

10

DIBUJADO POR:

ING. BAIRON ANCHUNDIA RISCO

SELLOS MUNICIPALES:

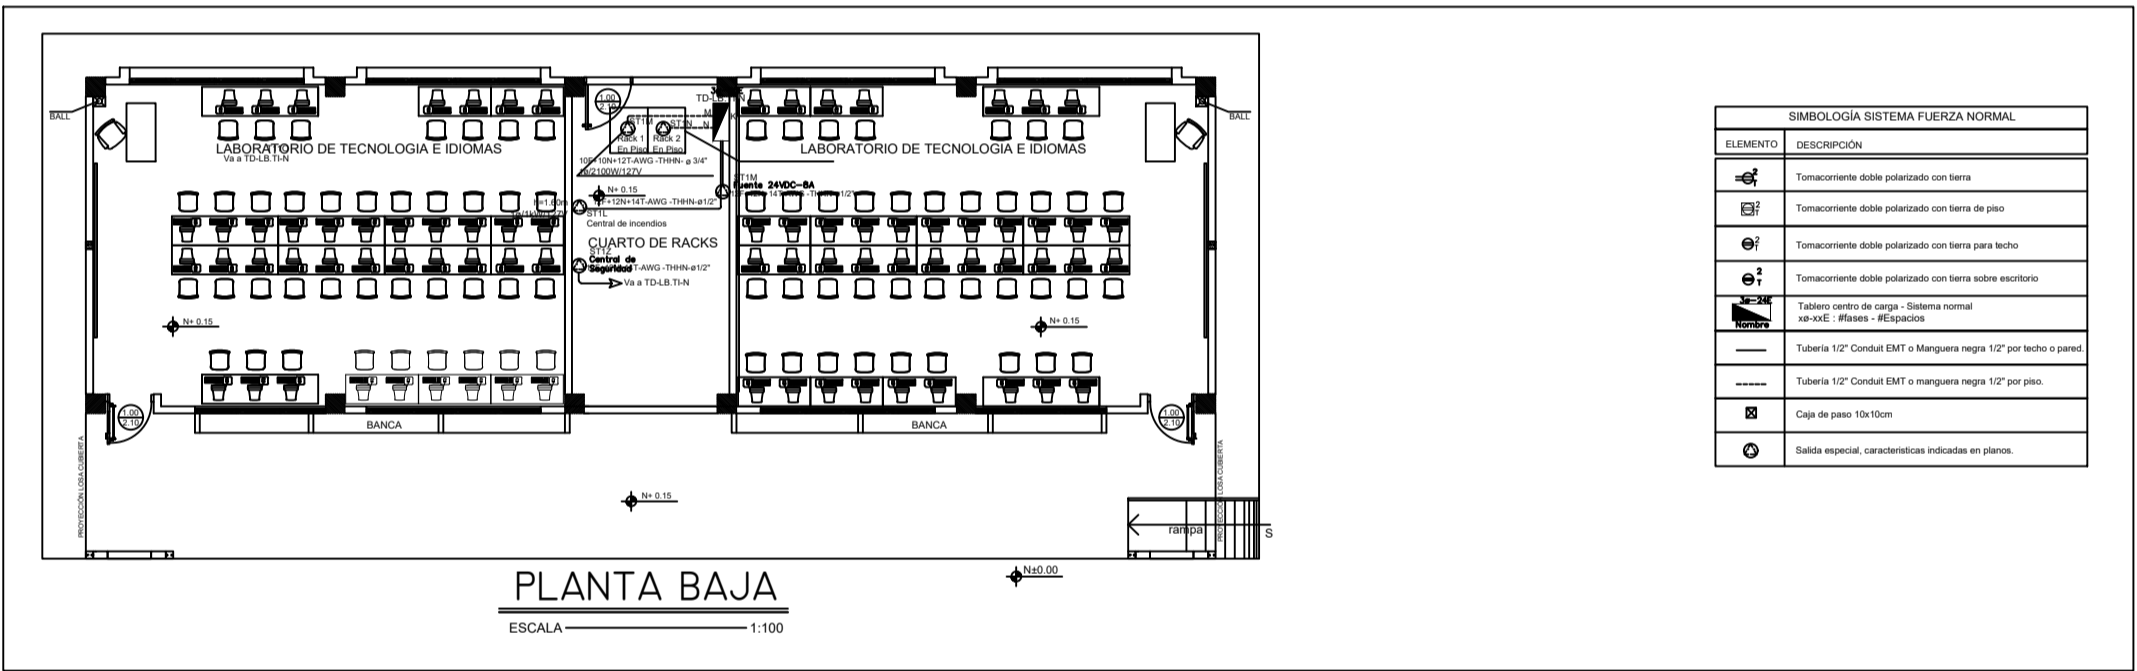

SÍMBOLO	
DESCRIPCIONES	
1	Transmisión de datos por cable
2	Transmisión de datos por cable
