

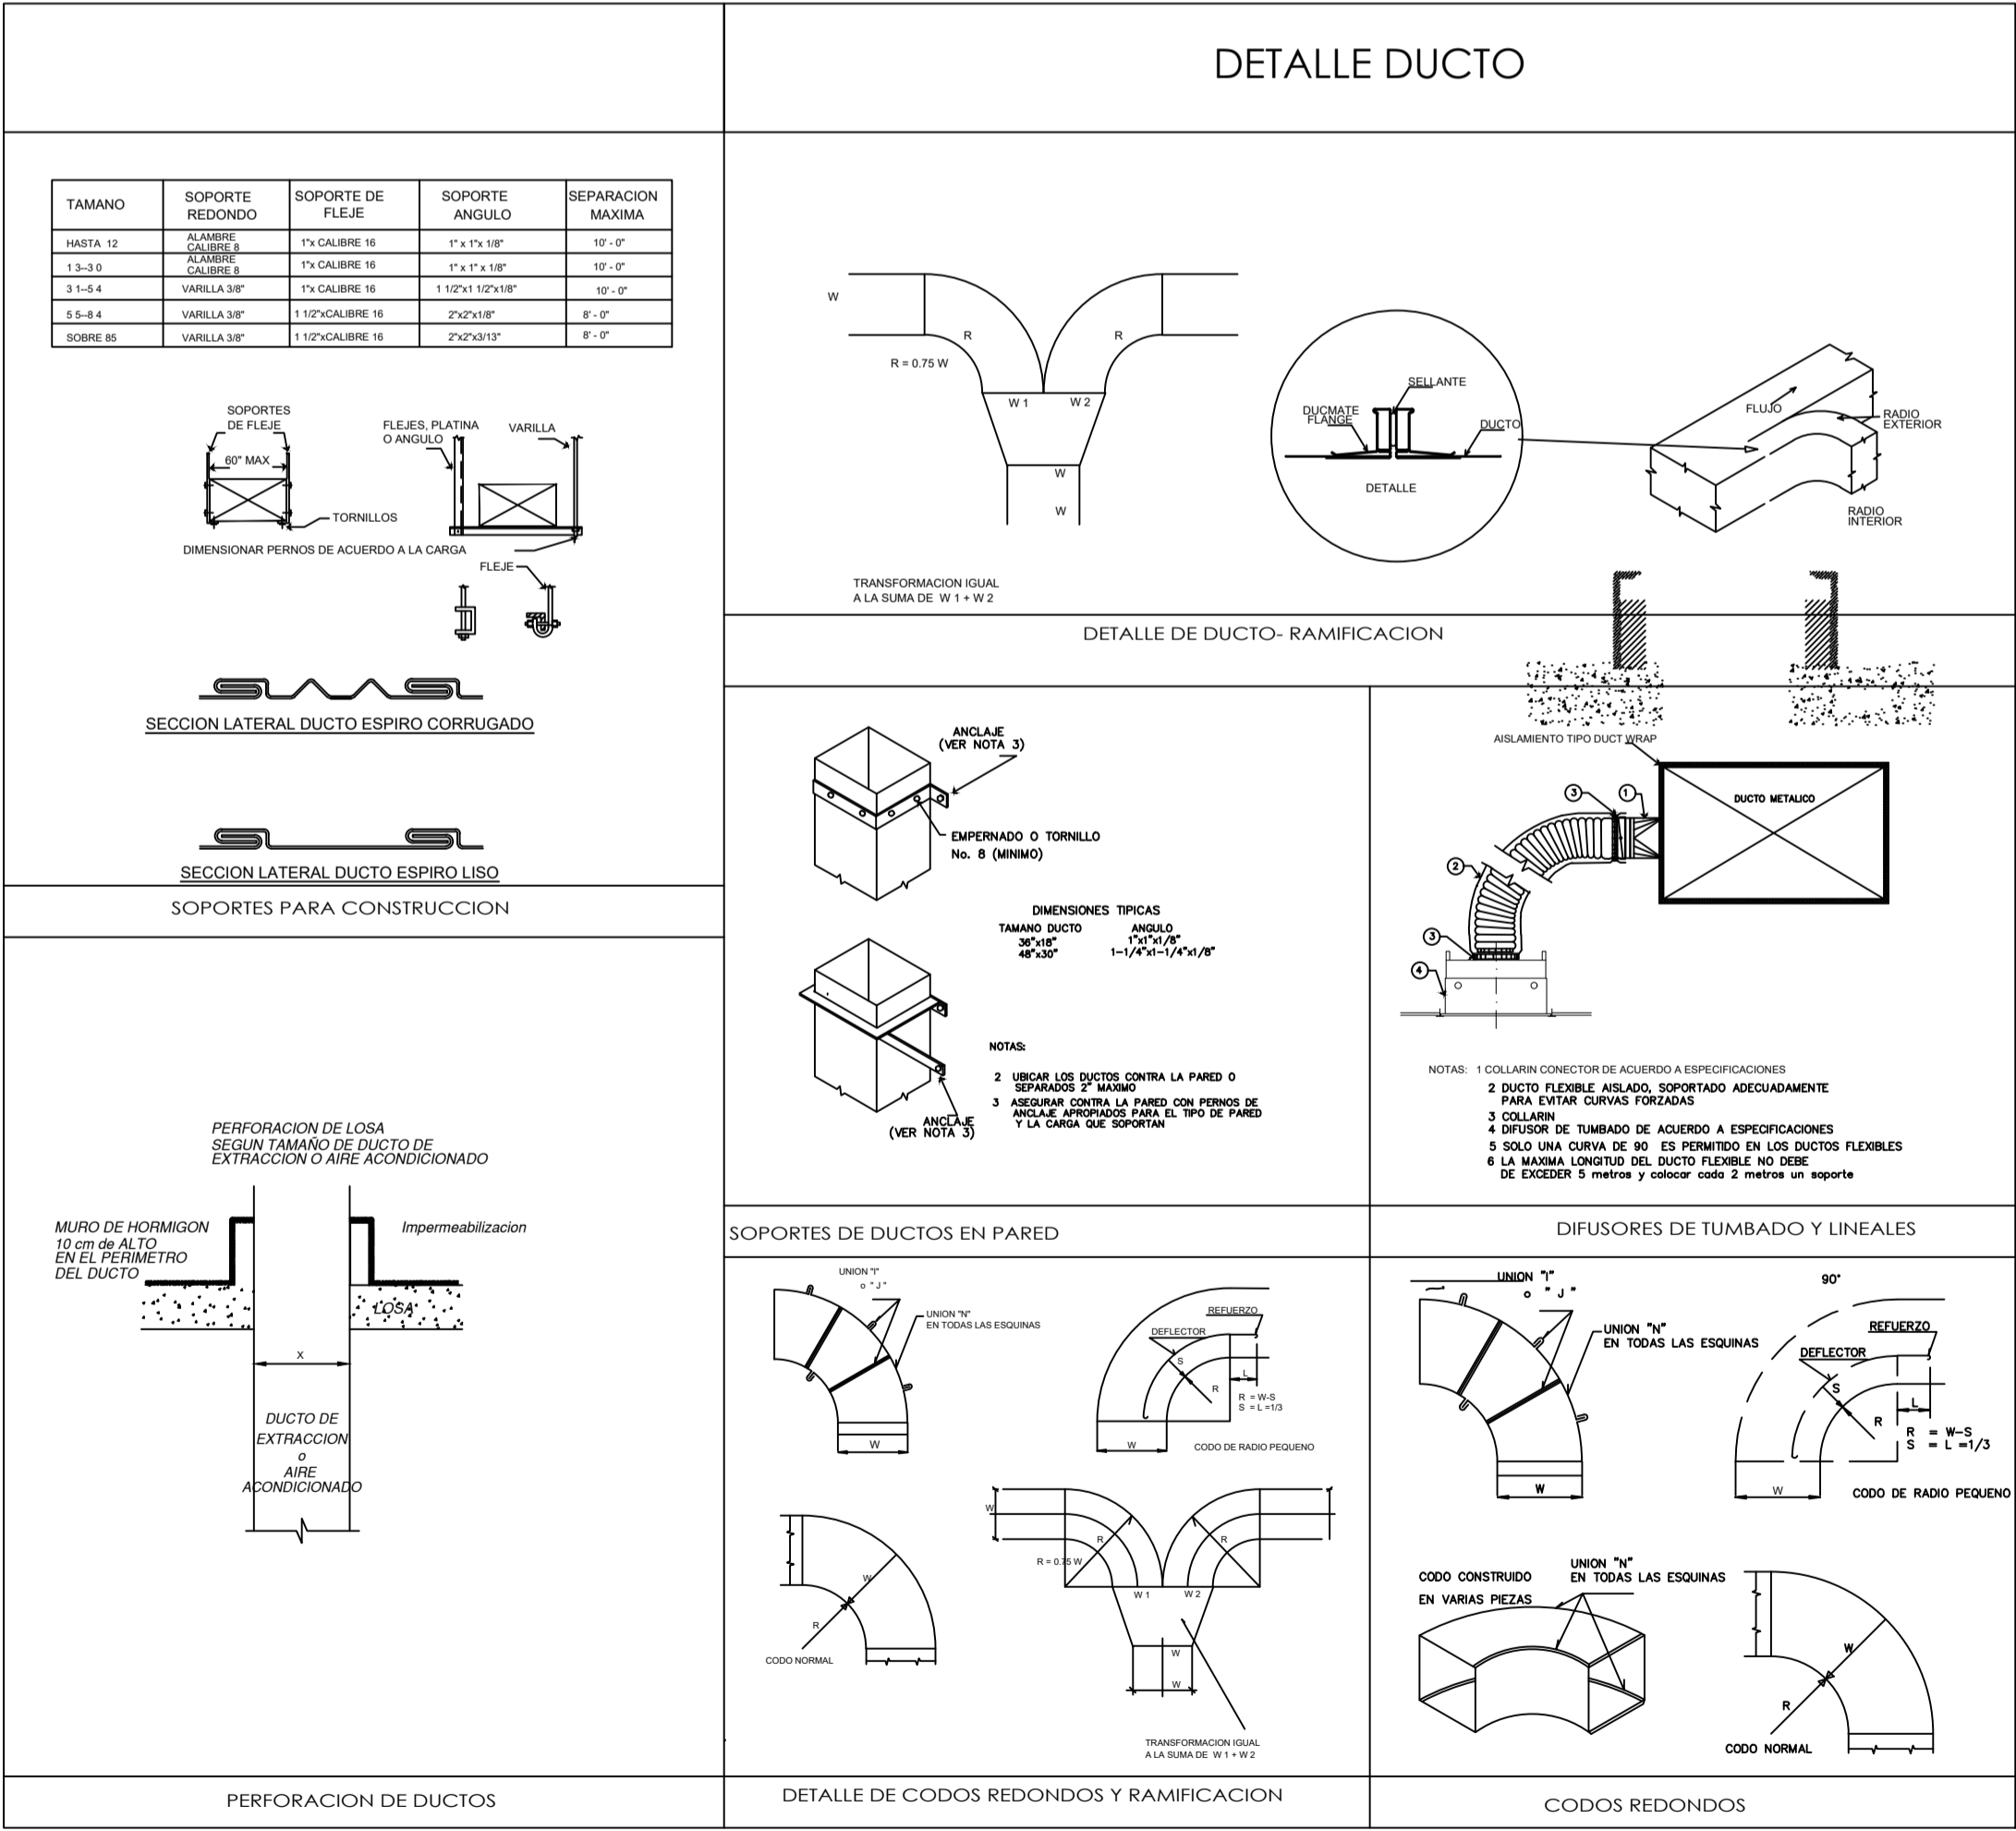
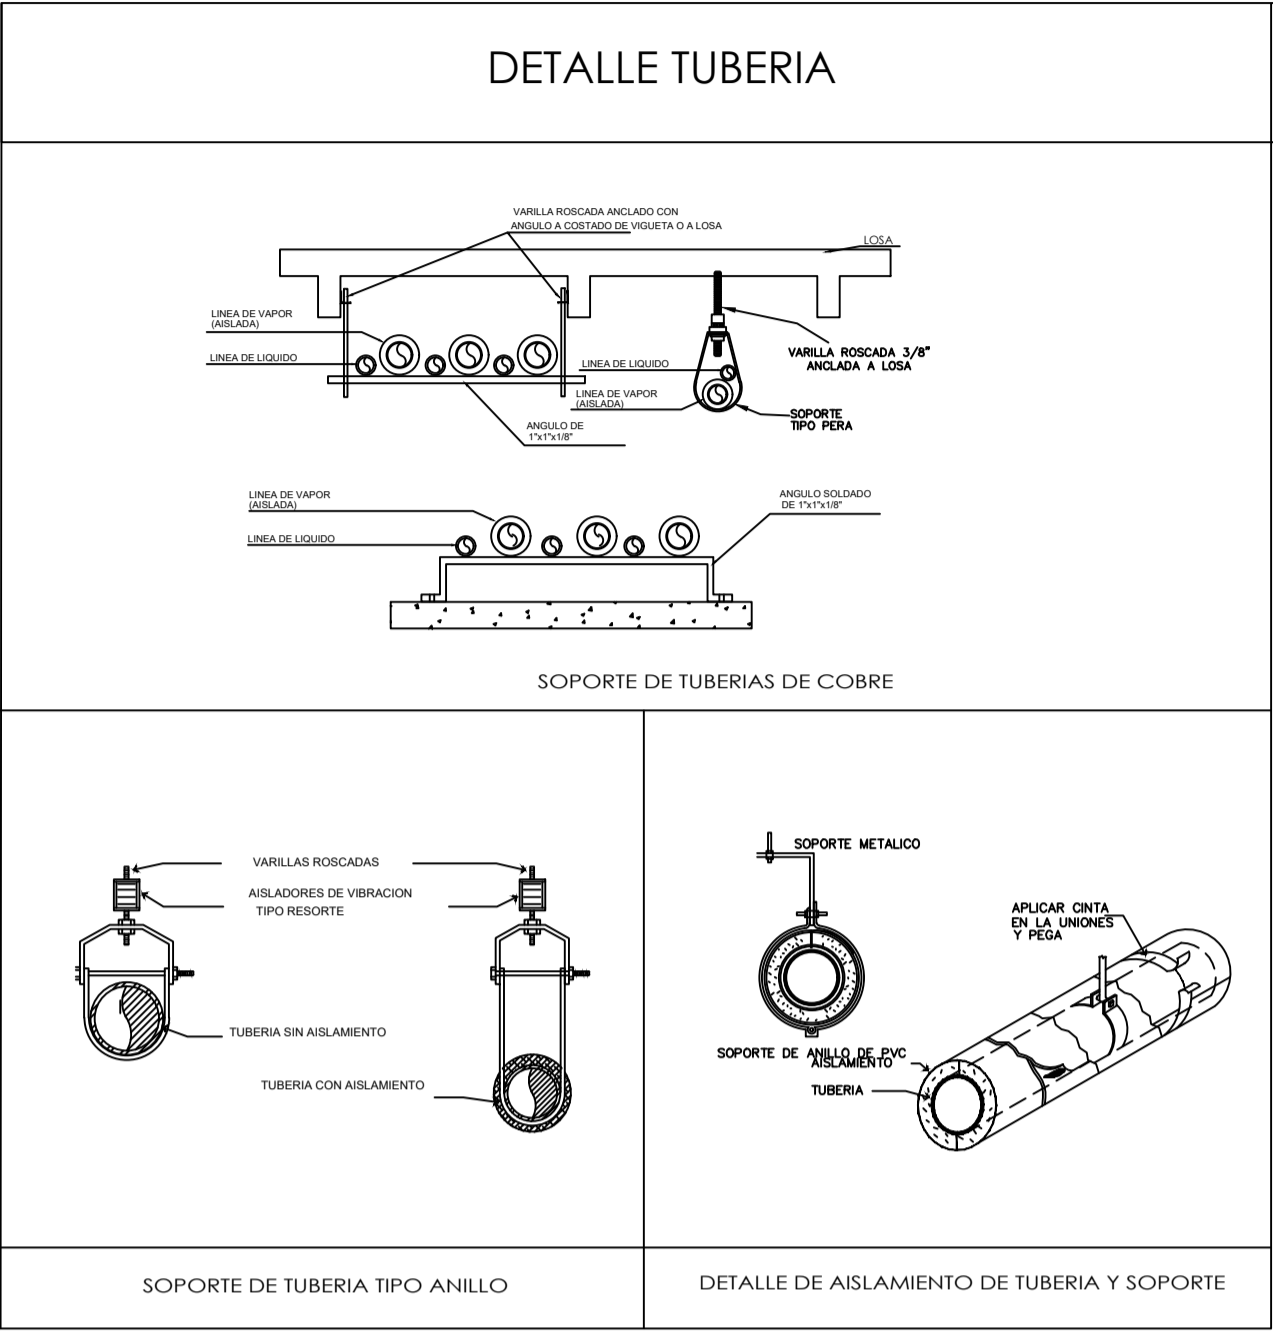


PLANO DE DETALLES

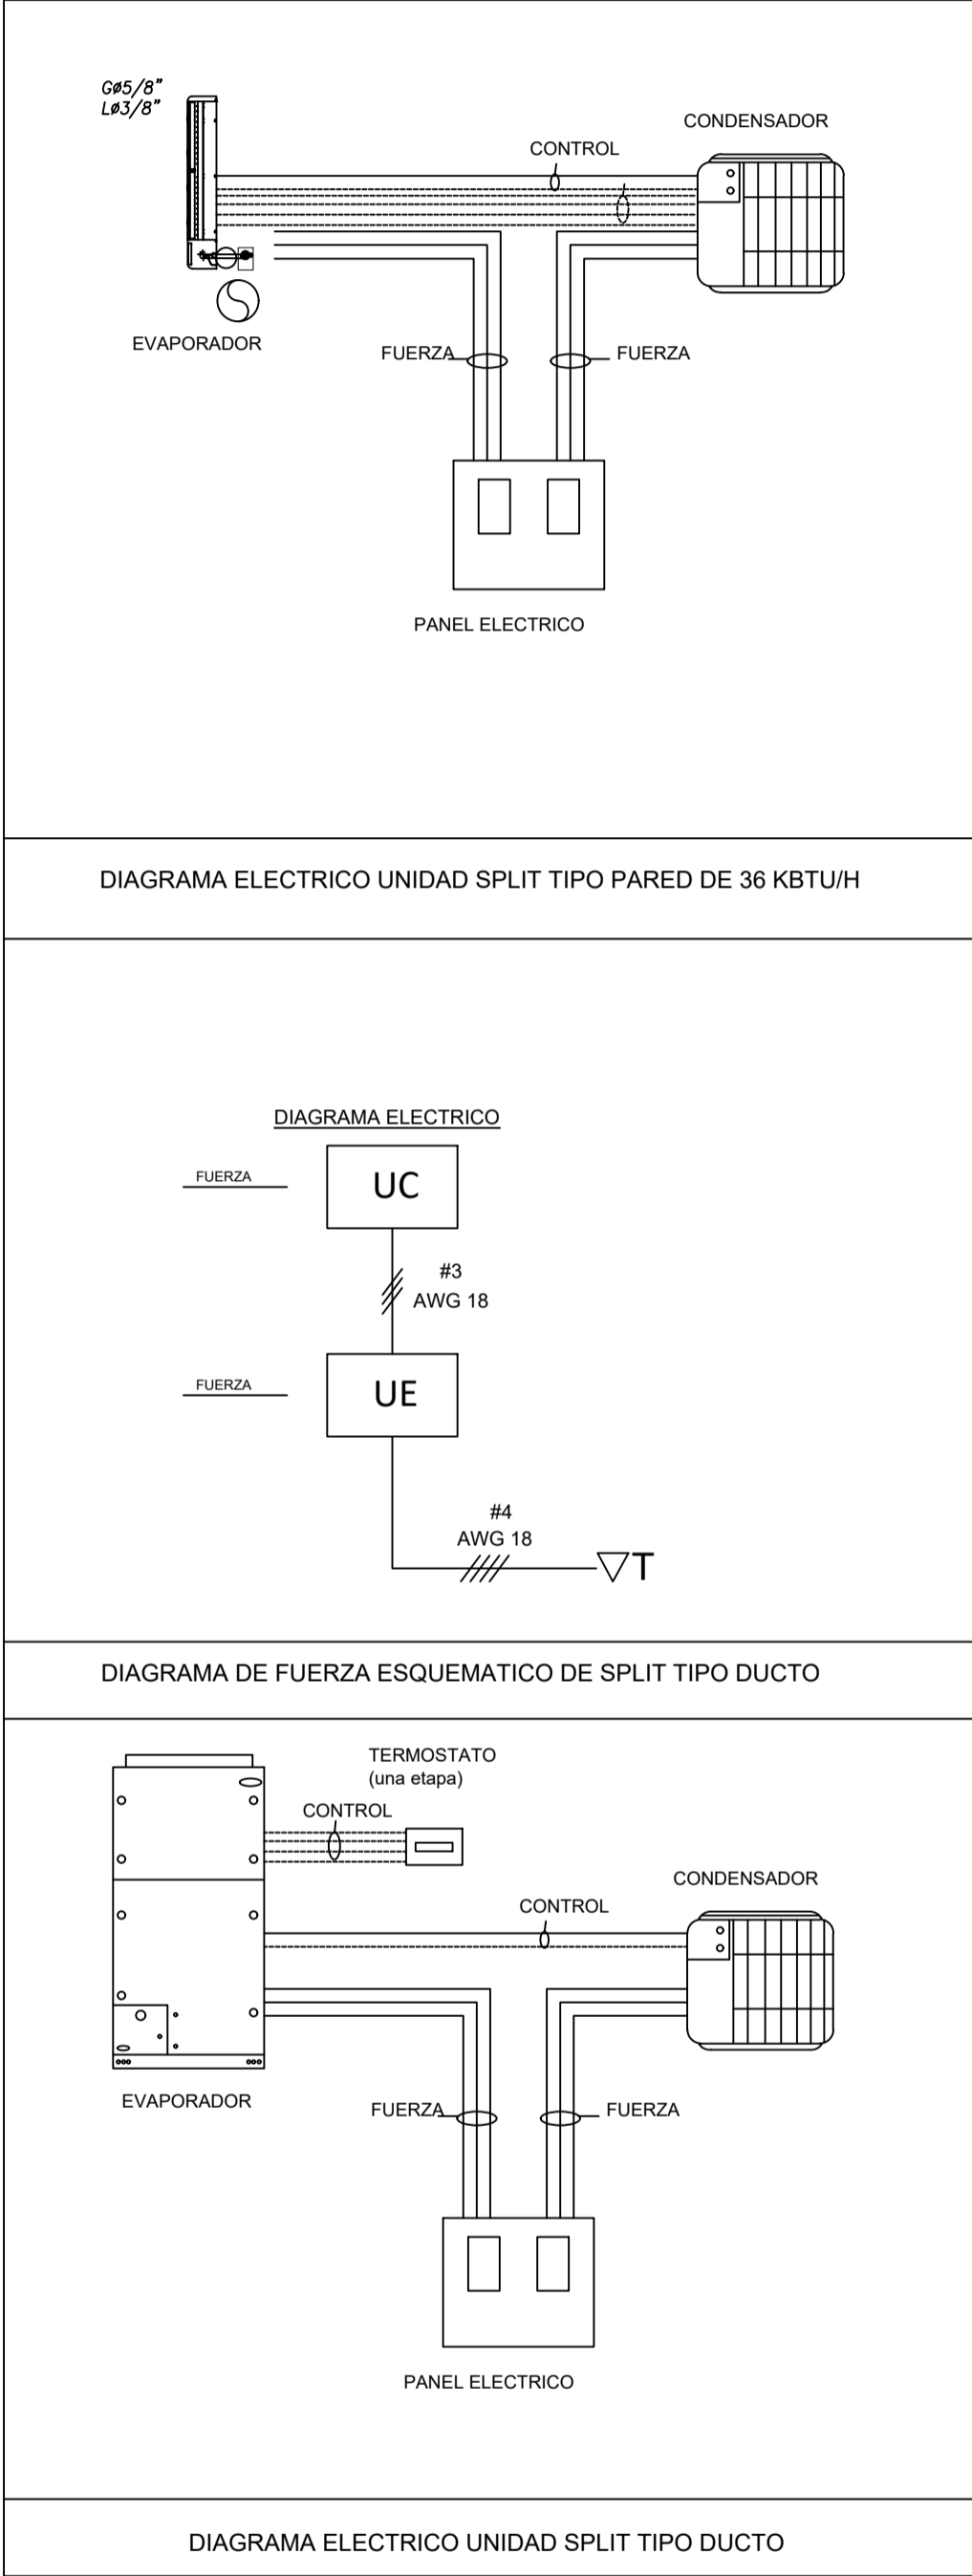

ING. JULIO CESAR ZAMBRANO ZAMBRANO DIRECTOR DE TRANSPORTE Y OBRAS PUBLICAS DISTRITAL DE MANABÍ(S) ARG. JUAN PABLO VILLAFUERTE DIRECTOR NACIONAL DE INFRAESTRUCTURA FÍSICA

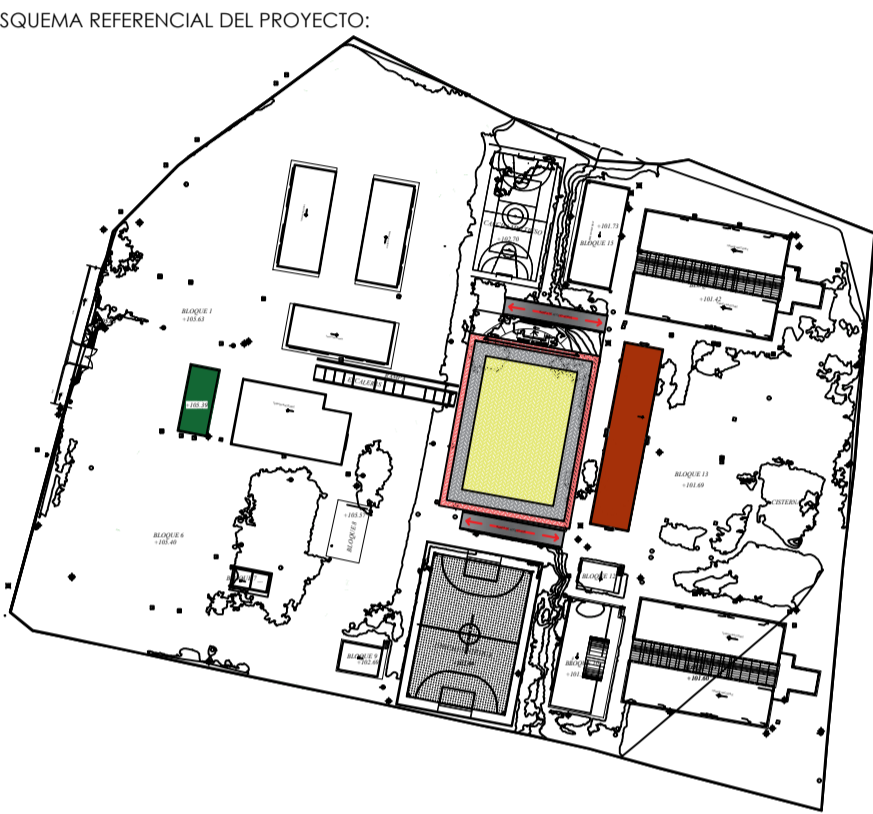

PROYECTO: "UNIDAD EDUCATIVA ESTANDARIZADA DEL MILENIO " CAMPOZANO

UBICACIÓN: MANABÍ PROVINCIA PAJAN CANTÓN CAMPOZANO PARROQUIA

TIPOLOGÍA: MAYOR

CONTIENE: PLANO DE DETALLES S

ESCALA: INDICADAS FECHA: DICIEMBRE 2022 LÁMINA N.º MEC-14

ELABORADO POR: ING. JOSE LUIS VILLANUEVA PINTO

SELLOS MUNICIPALES: