

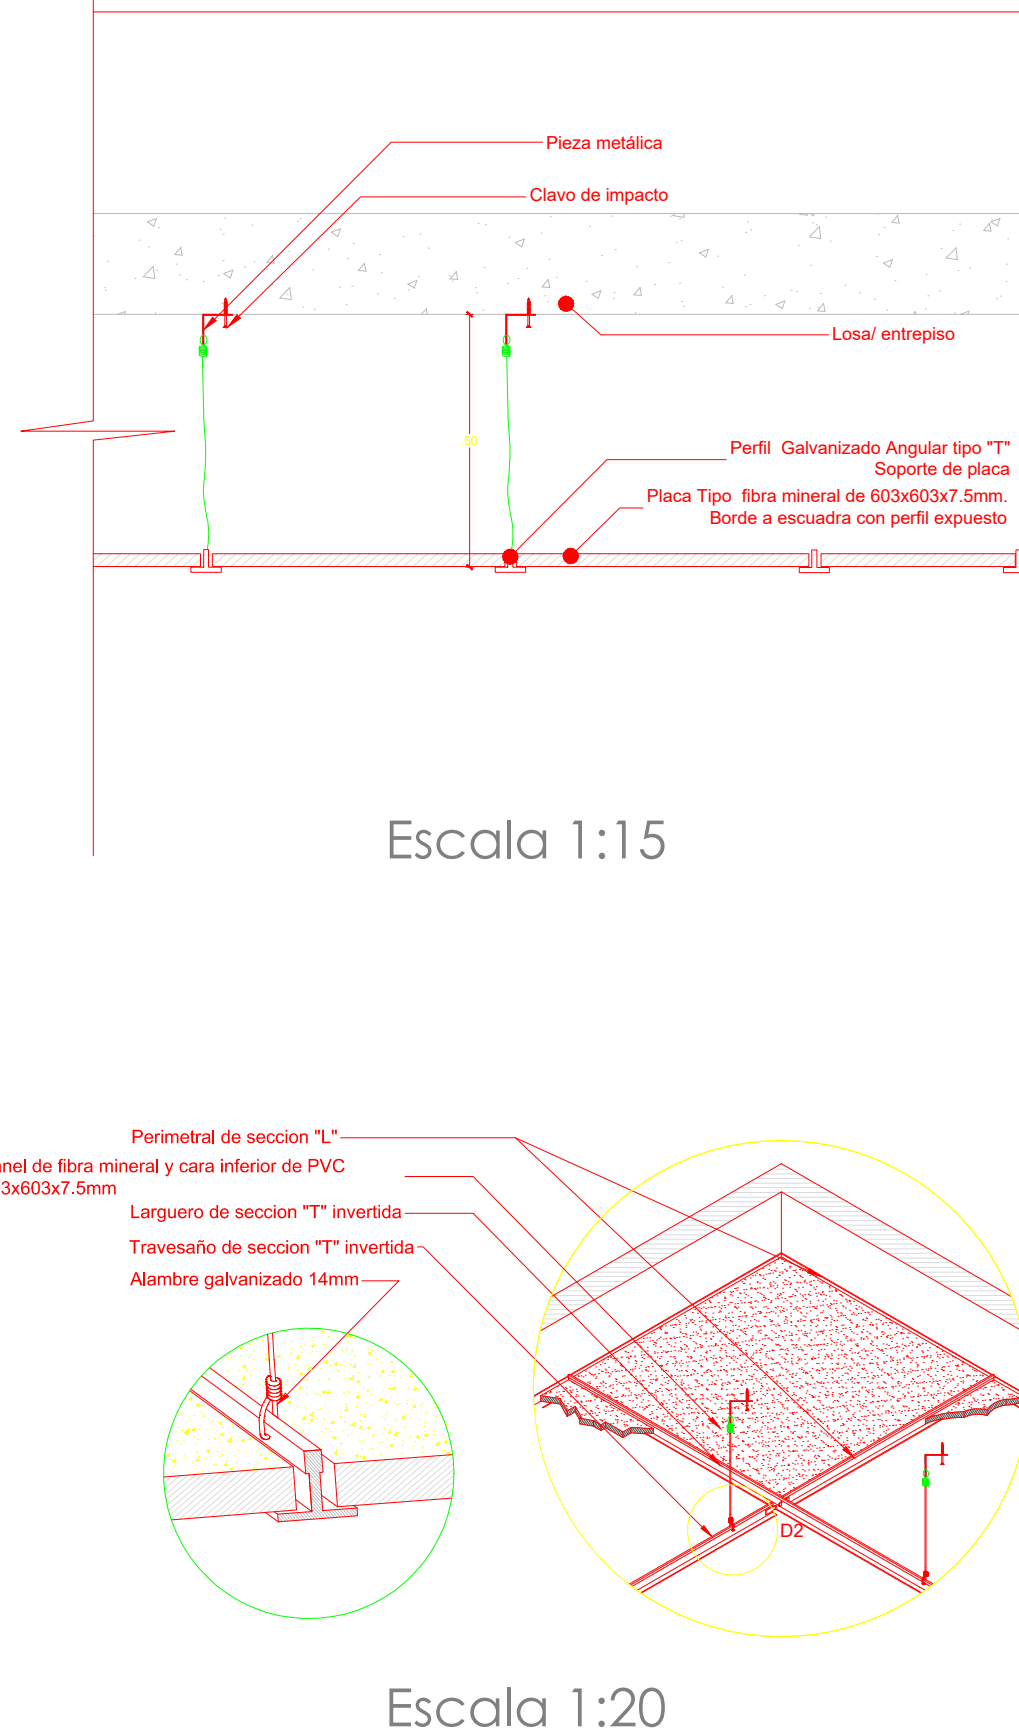


ADMINISTRACIÓN


CIELO FALSO RETICULAR DE YESO HIDRÓFUGO

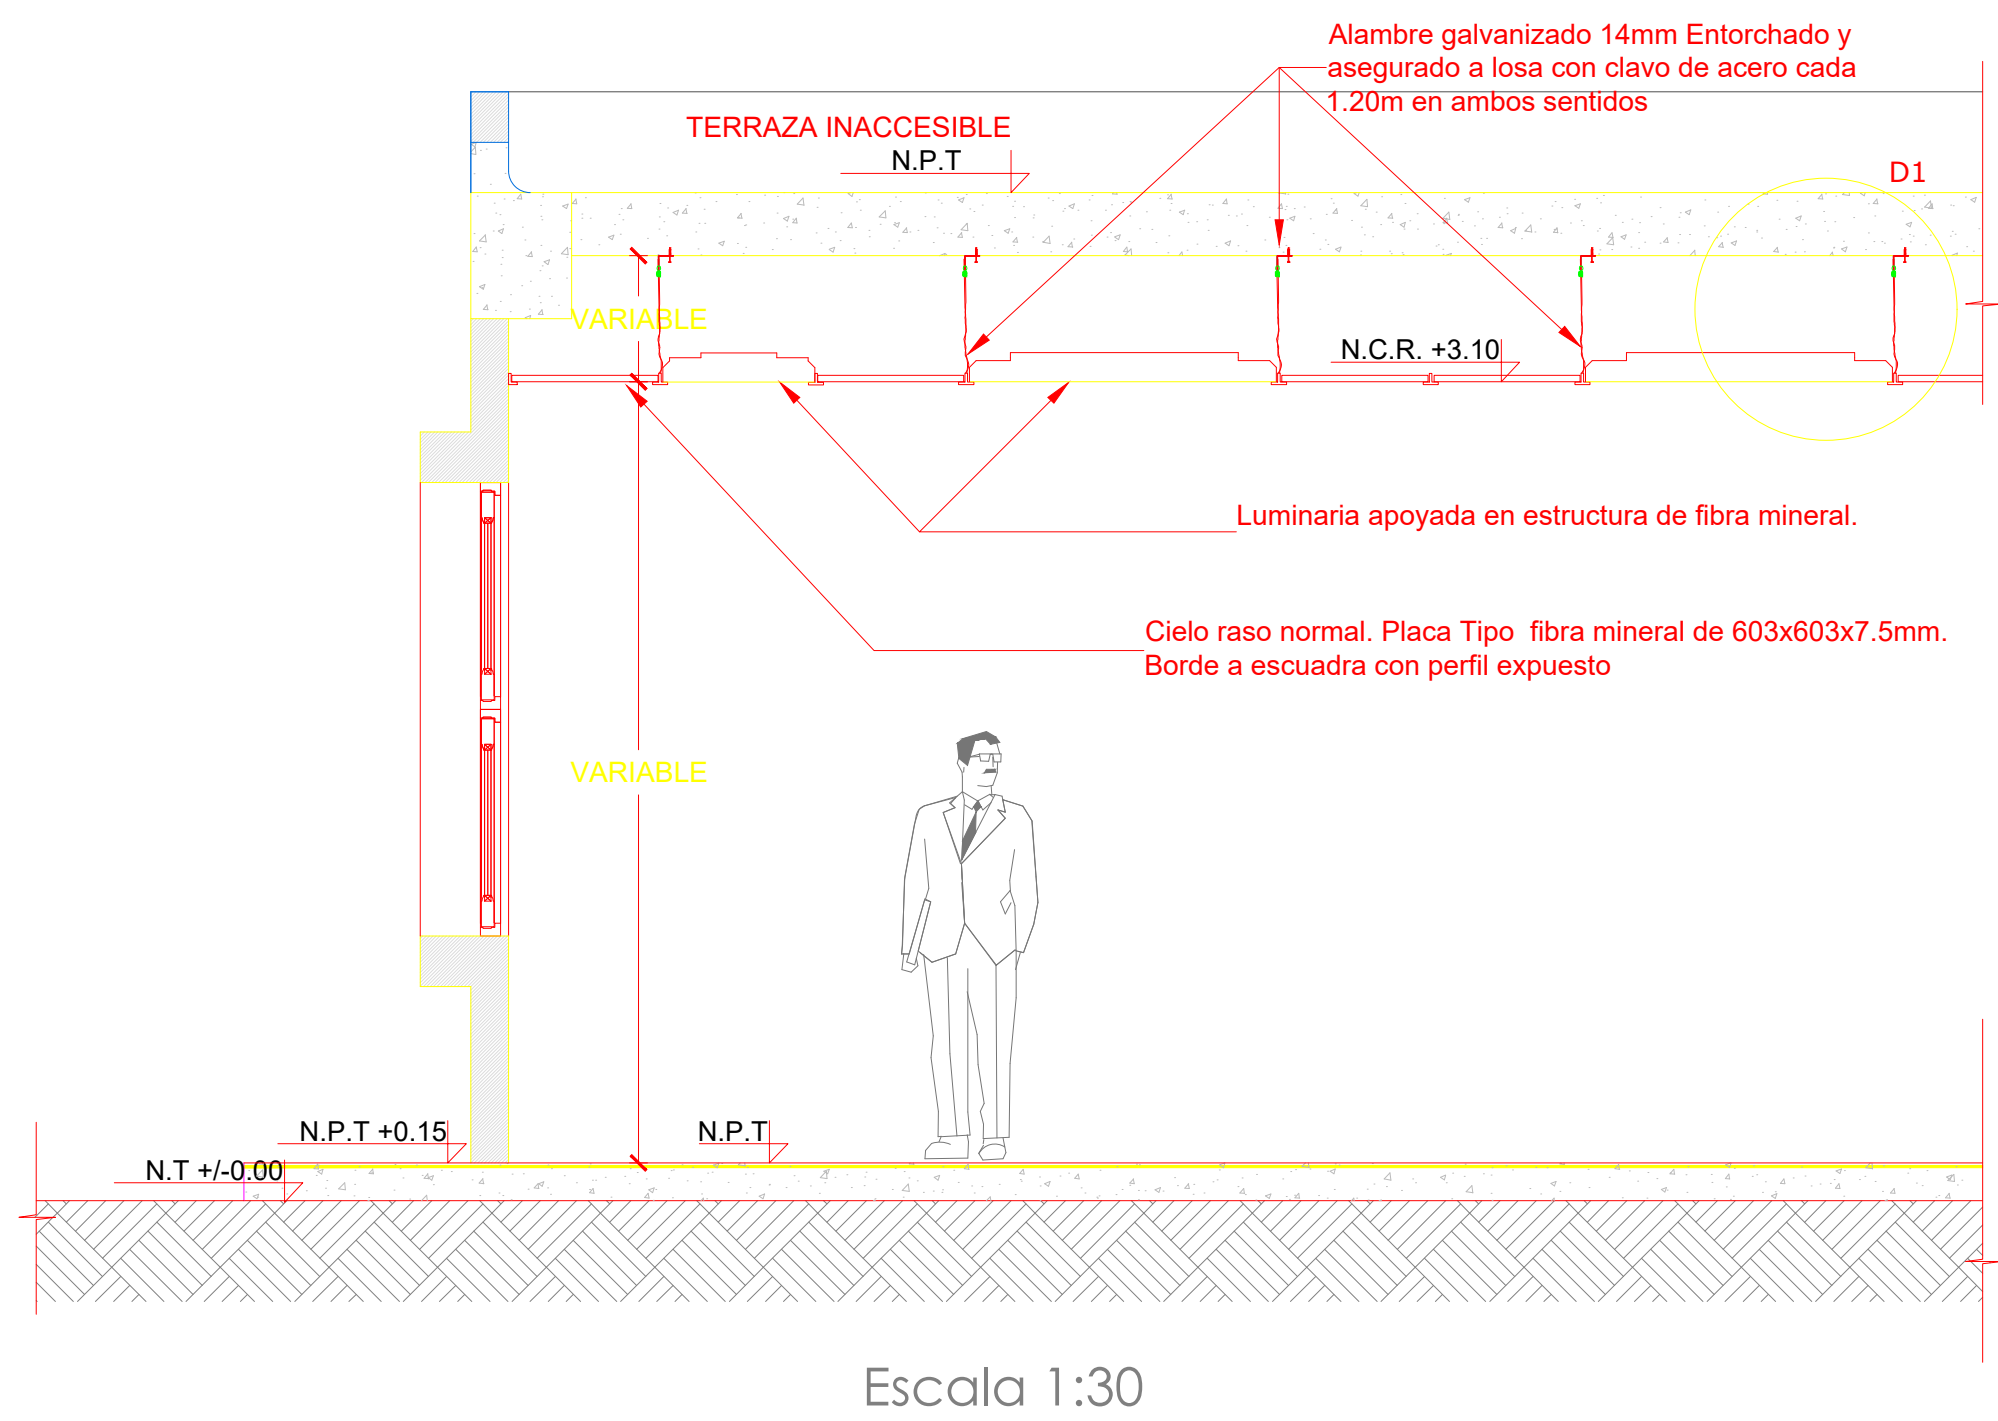


PINTURA ELASTOMÉRICA PARA EXTERIORES

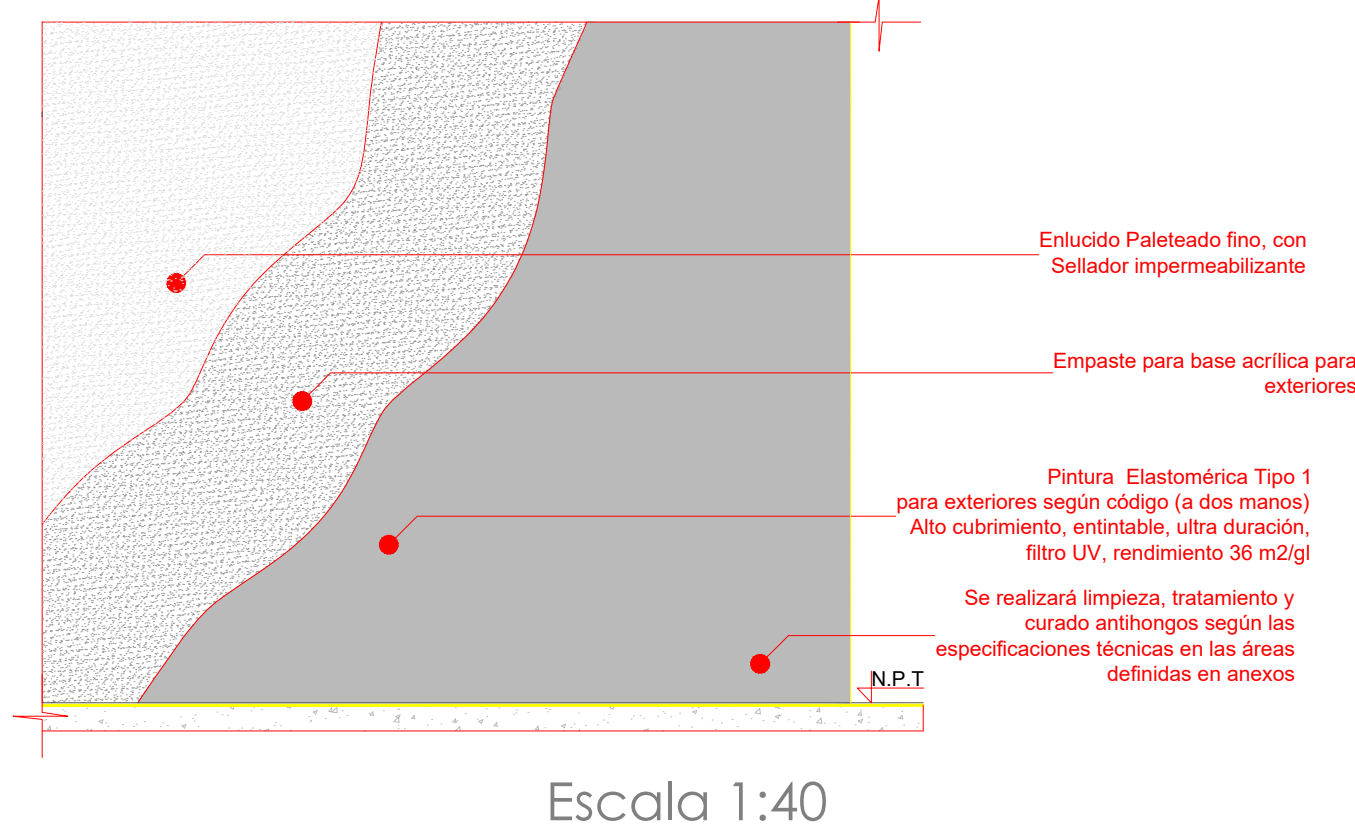


PINTURA DE CAUCHO LÁTEX VINILO ACRÍLICO PARA INTERIORES

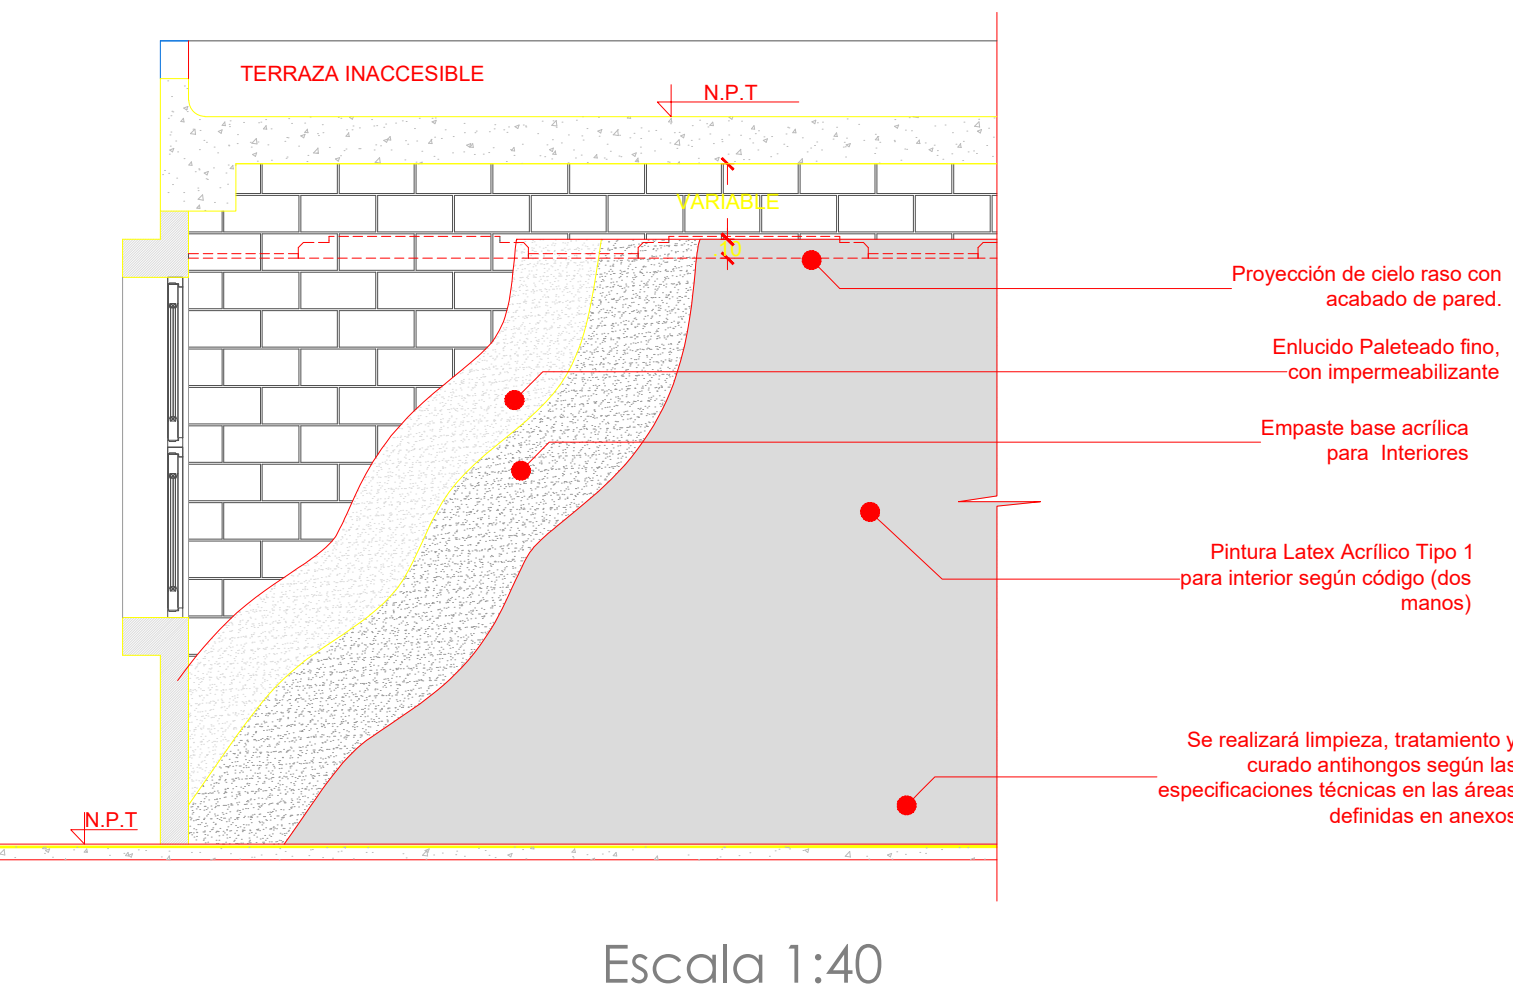

PUERTA METÁLICA TAMBORADA DE TOL CON ESTRUCTURA DE TUBO

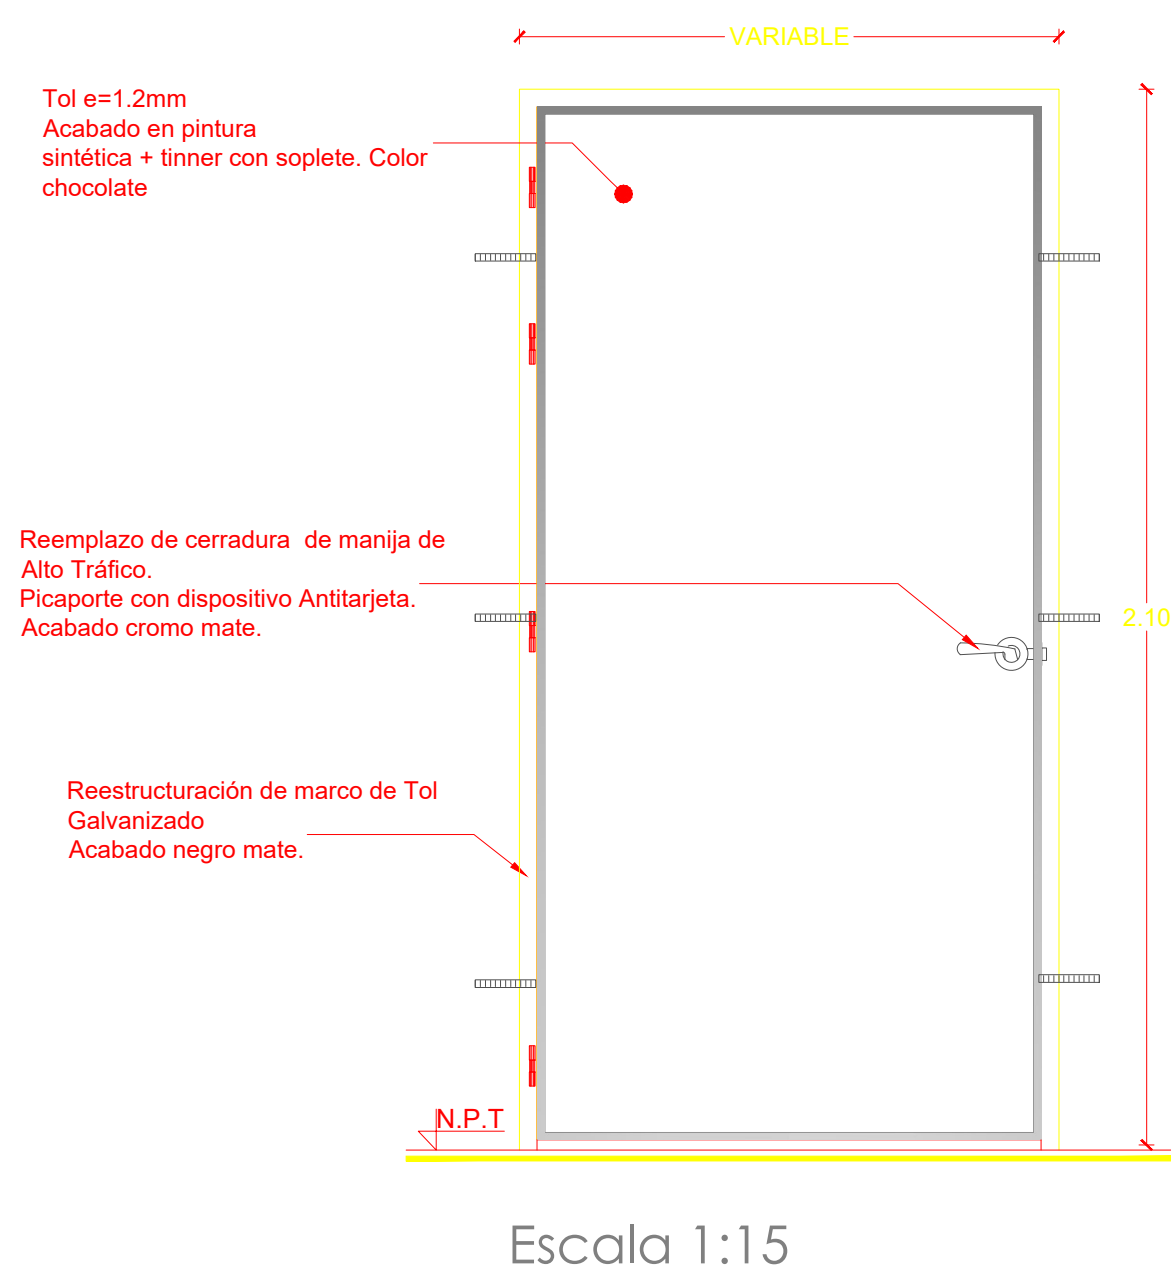

REPOSICIÓN DE BARREDERAS DE CERÁMICA h=10cm

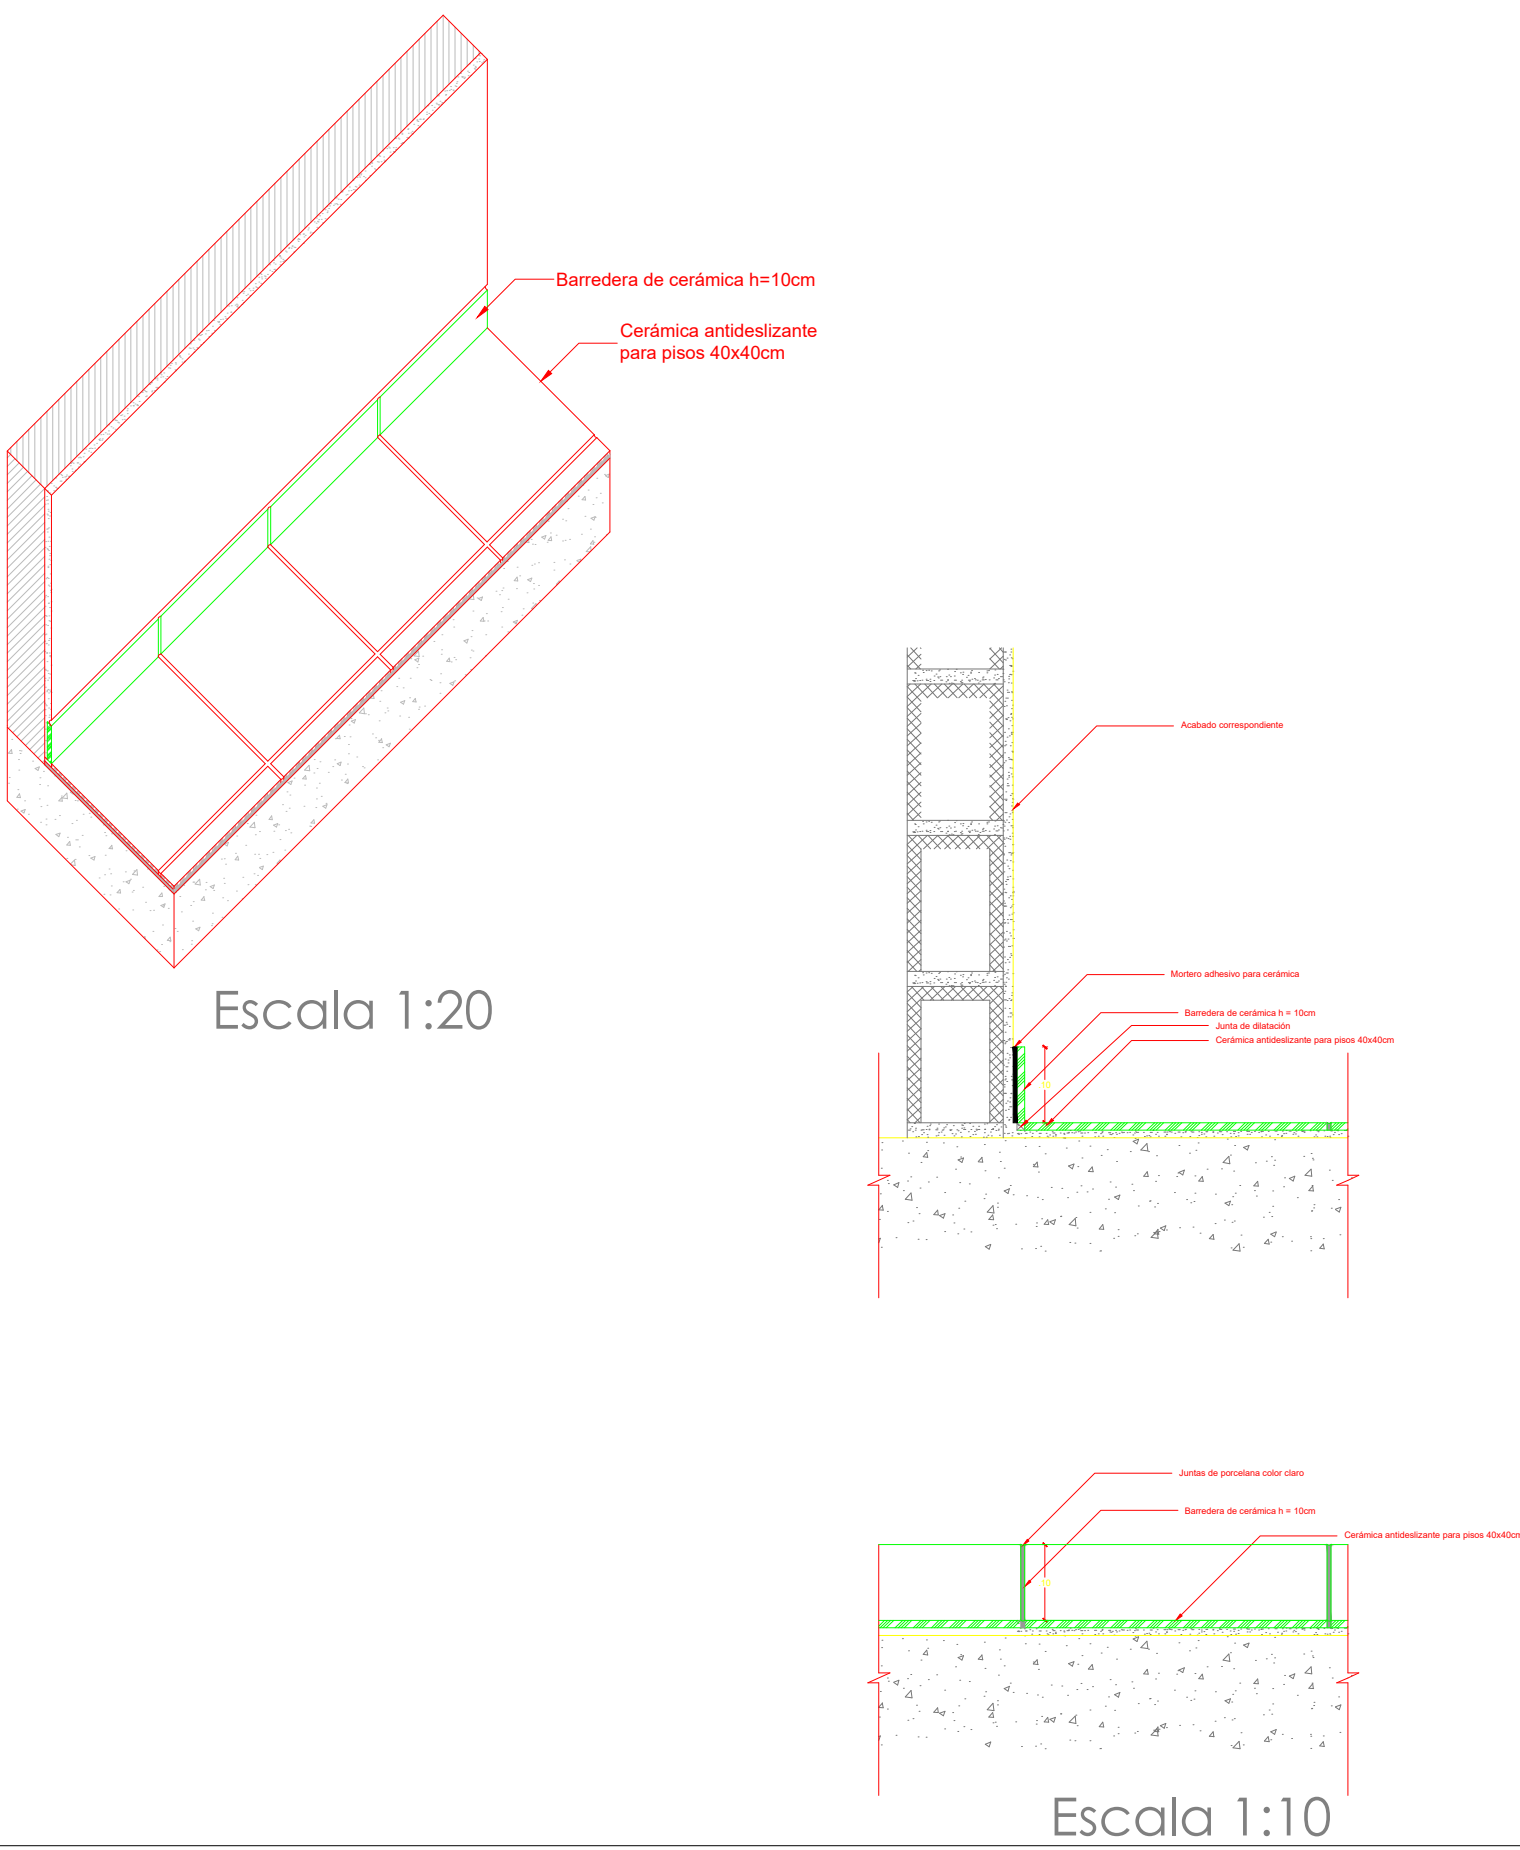

ING. JULIO CÉSAR ZAMBRANO ZAMBRANO
DIRECTOR SUBROGANTE DE TRANSPORTE Y OBRAS PÚBLICAS
DISTRITAL DE MANABÍ

ARQ. JUAN PABLO VILLAFUERTE
DIRECTOR NACIONAL DE INFRAESTRUCTURA FÍSICA

ESQUEMA REFERENCIAL DEL PROYECTO:



PROYECTO:

"UNIDAD EDUCATIVA ESTANDARIZADA DEL MILENIO " CAMPOZANO

UBICACIÓN:

MANABÍ
PROVINCIA

PAJAN
CANTÓN

CAMPOZANO
PARROQUIA

TIPOLOGÍA:

MAYOR

CONTIENE:

ADMINISTRACION
DETALLES

ESCALA:

INDICADAS

FECHA:

DICIEMBRE 2022

LÁMINA N.º

AR-37

DIBUJADO POR:

ING. KENNY PINTO

ELABORADO POR:

ARQ. ÁMBAR SOLÓRZANO

SELLOS MUNICIPALES: