

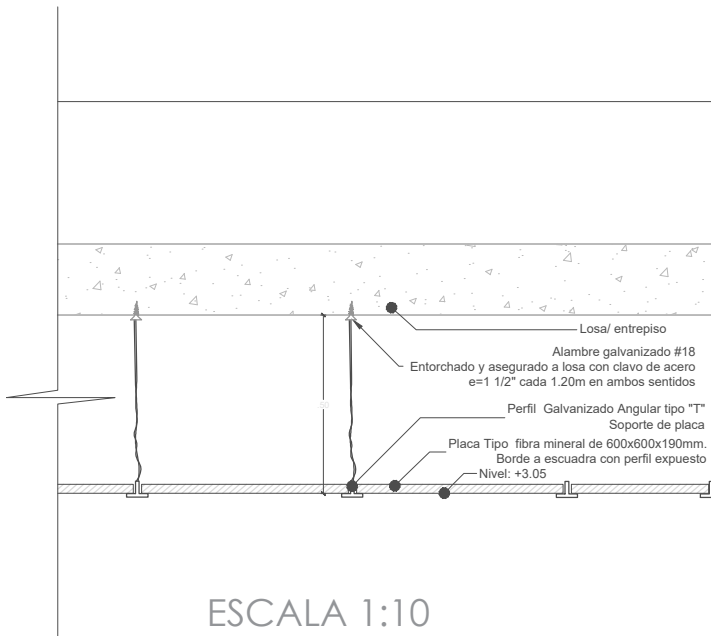
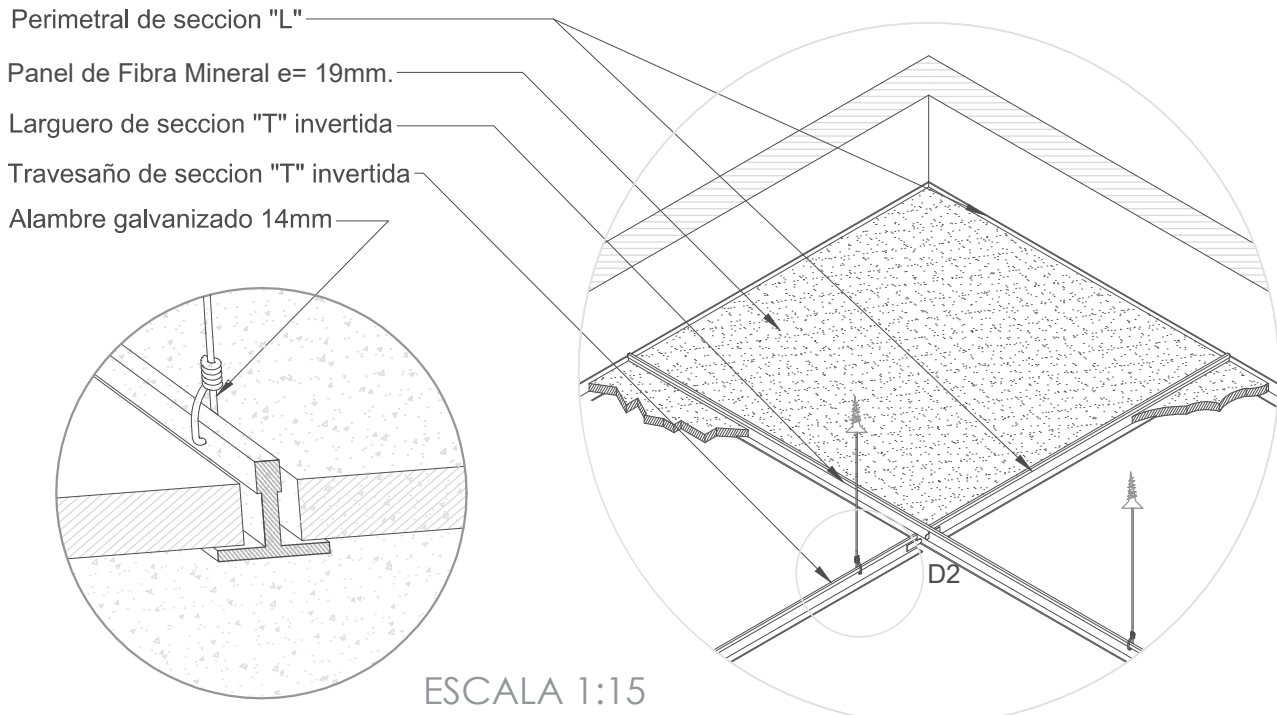


BLOQUES DE 12 AULAS A-B


CIELO FALSO

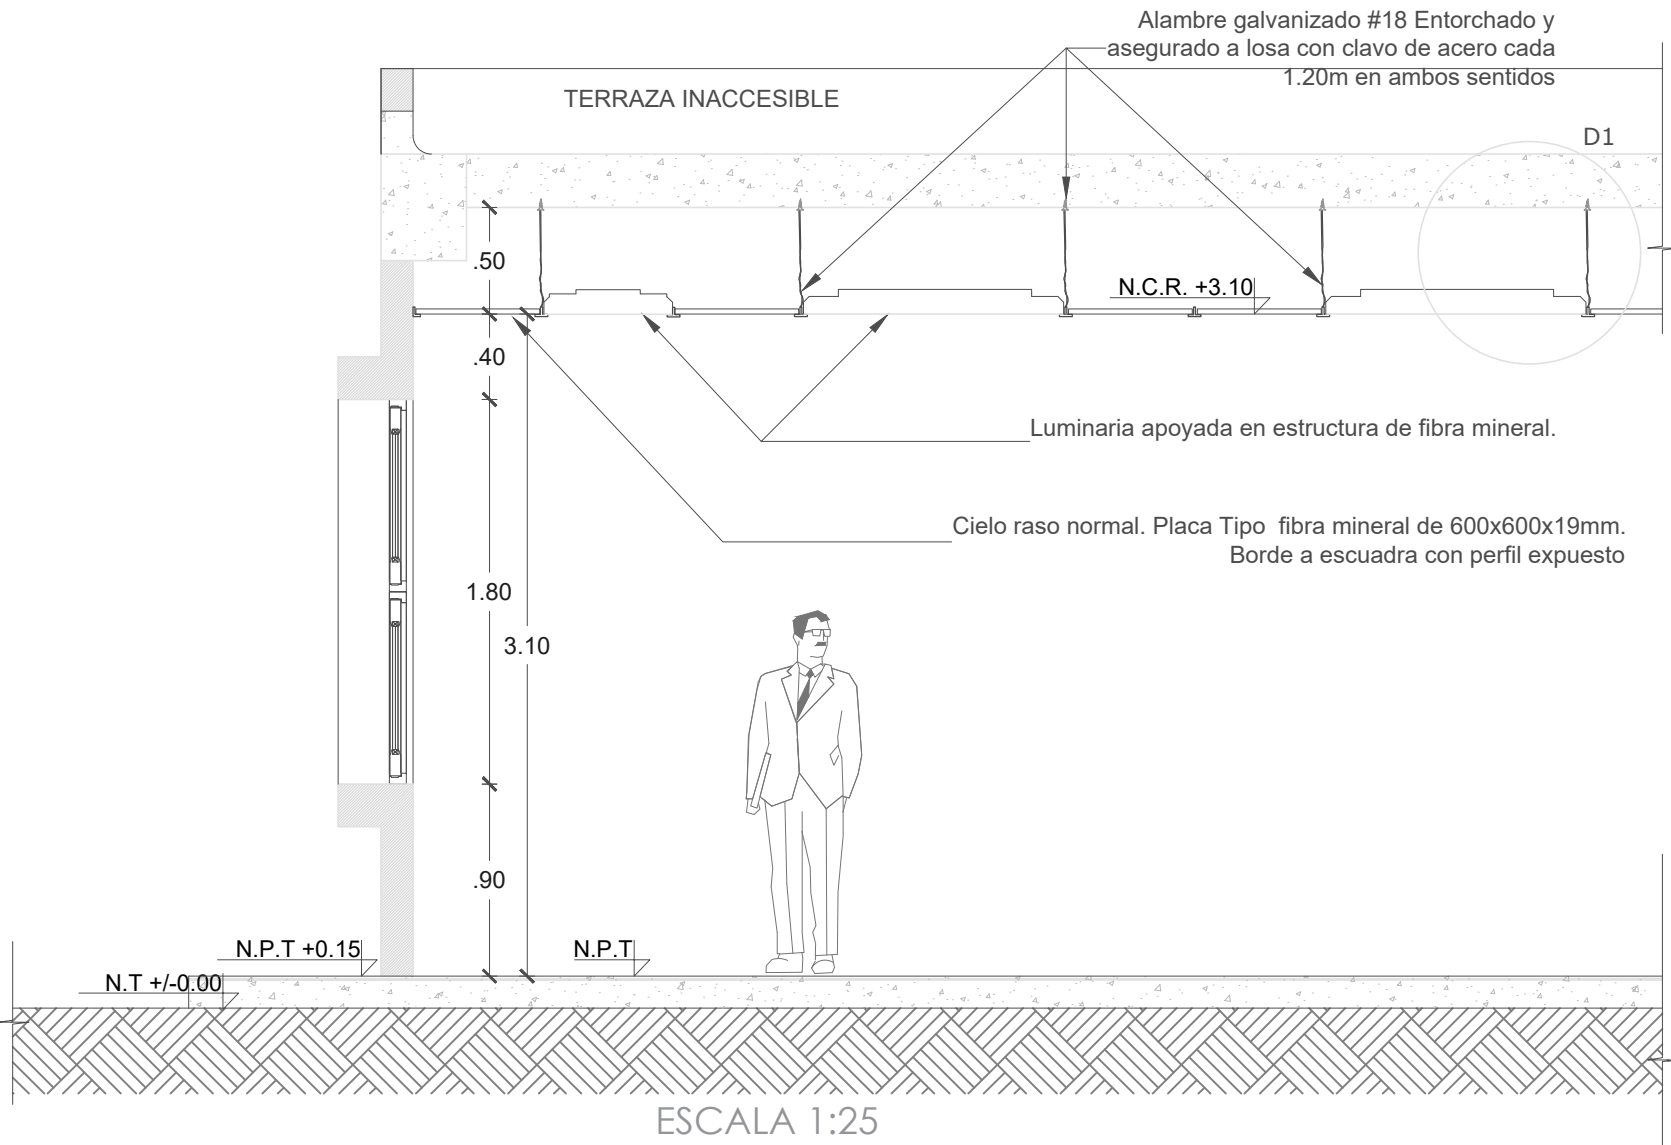


ENLUCIDO/EMPASTE

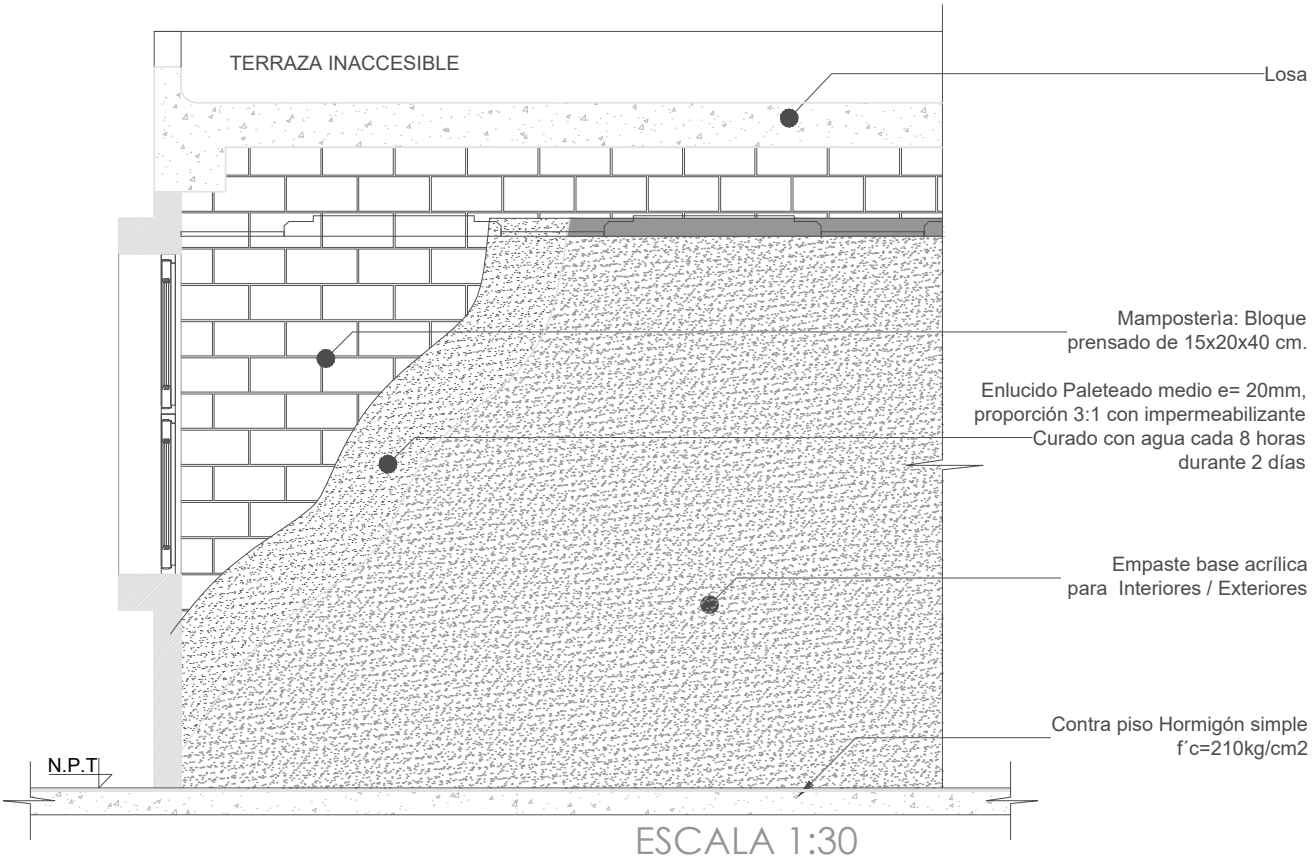

PINTURA EXTERIOR ELASOMÉRICA

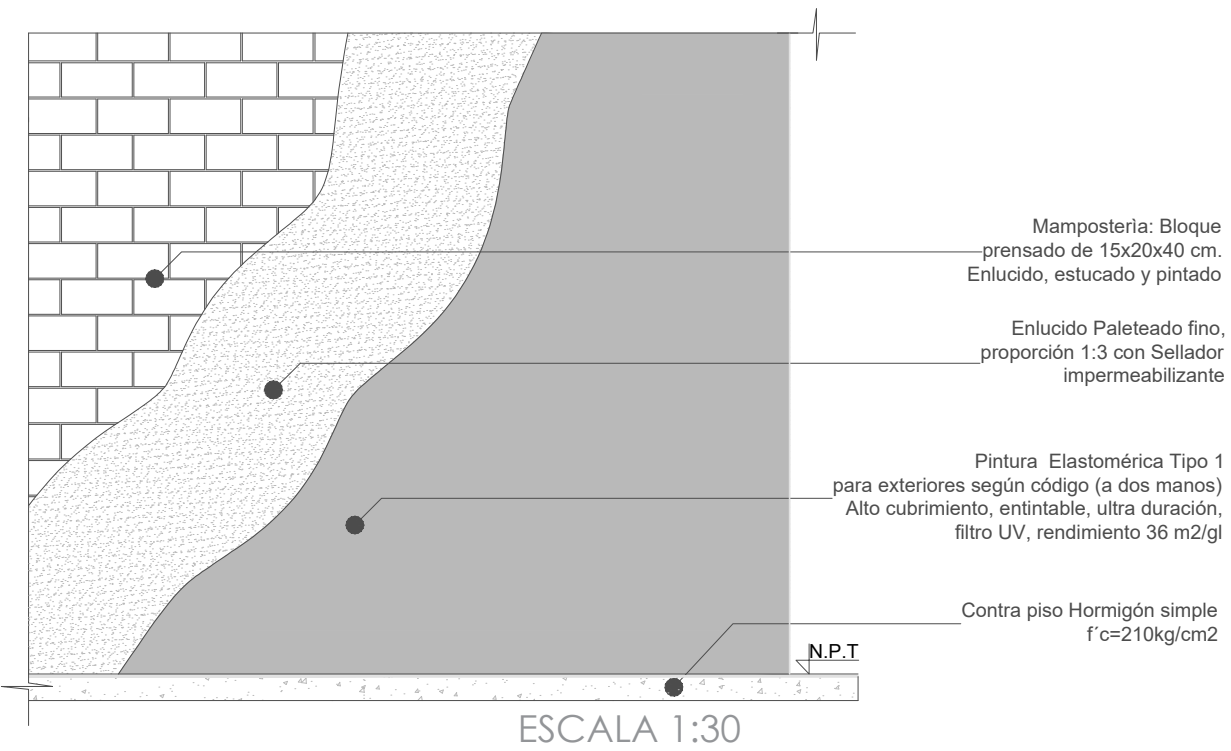


PINTURA INTERIOR

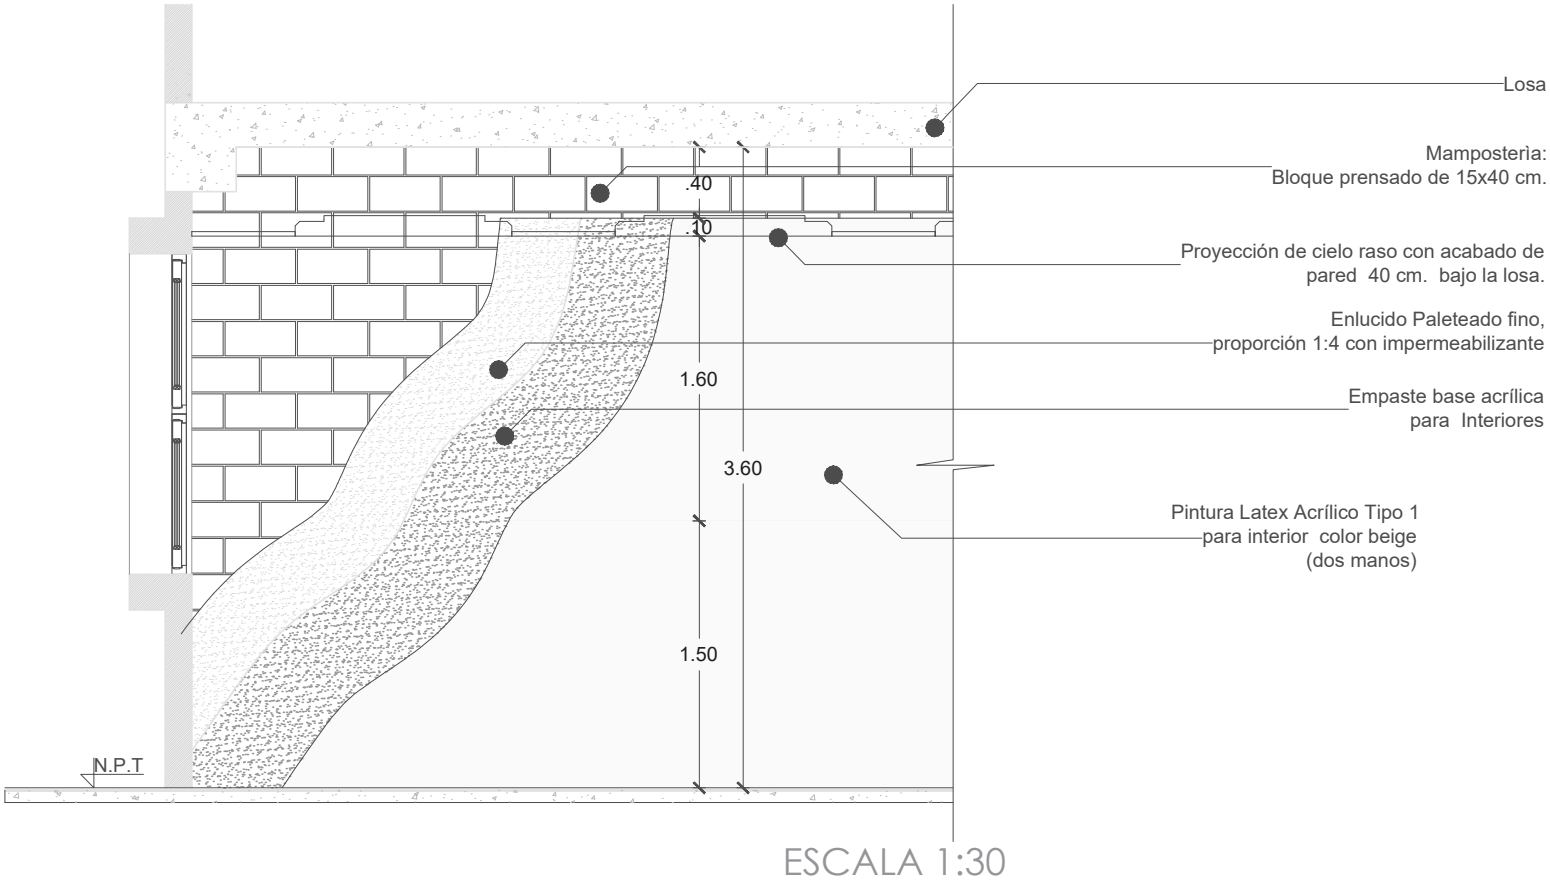



Ministerio  
de Transporte  
y Obras Públicas

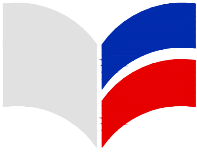

Ministerio  
de Educación

ING. JULIO CÉSAR ZAMBRANO ZAMBRANO  
DIRECTOR SUBROGANTE DE TRANSPORTE Y OBRAS PÚBLICAS  
DISTRITAL DE MANABÍ

ARQ. JUAN PABLO VILLAFUERTE  
DIRECTOR NACIONAL DE INFRAESTRUCTURA FÍSICA

ESQUEMA REFERENCIAL DEL PROYECTO:



PROYECTO:

"UNIDAD EDUCATIVA ESTANDARIZADA DEL MILENIO " CAMPOZANO

MANABÍ PROVINCIA	PAJAN CANTÓN	CAMPOZANO PARROQUIA
---------------------	-----------------	------------------------

TIPOLOGÍA:

MAYOR

CONTIENE:

BLOQUES DE 12 AULAS A-B  
DETALLES

ESCALA:	FECHA:	LÁMINA N.º
INDICADAS	DICIEMBRE 2022	AR-44

DIBUJADO POR:	ELABORADO POR:
ING. ALEJANDRA CRUZ	ARQ. KAMILA RODRIGUEZ

SELLOS MUNICIPALES: