



DETALLES DE EDUCACIÓN INICIAL BLOQUE B


REPOSICIÓN DE PUERTA DE INGRESO

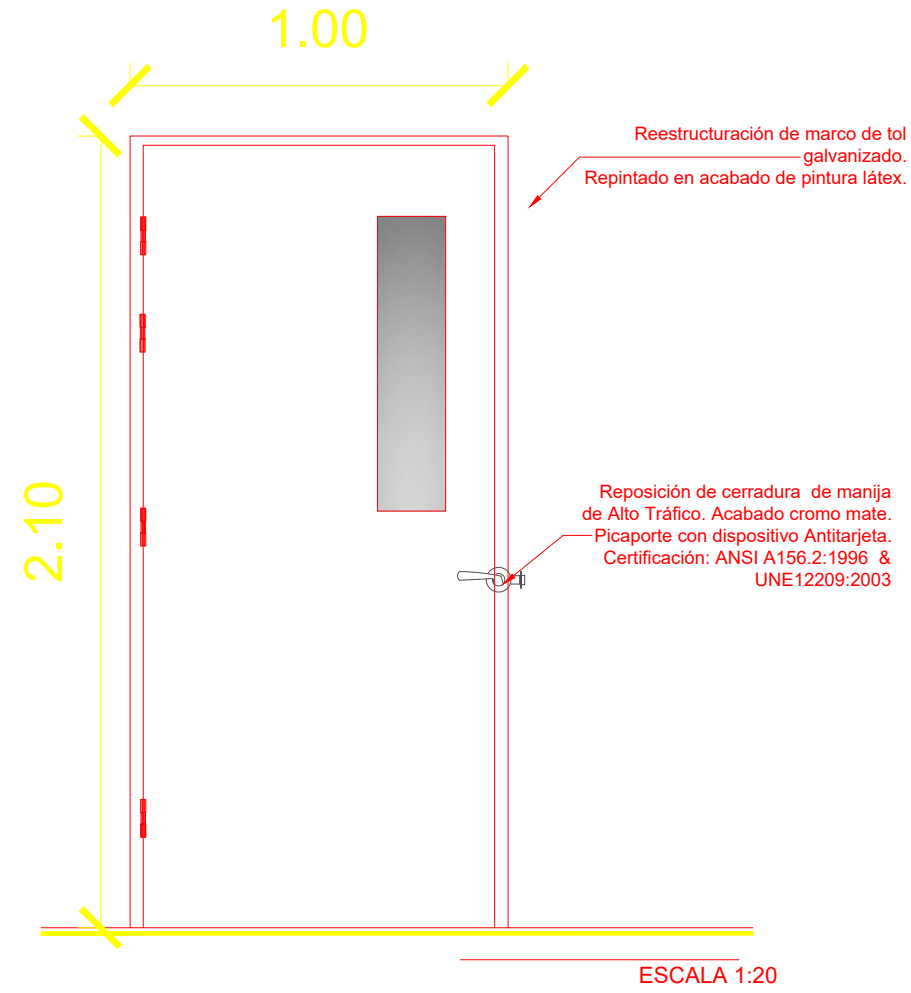


REPOSICIÓN DE PUERTA DE BAÑOS

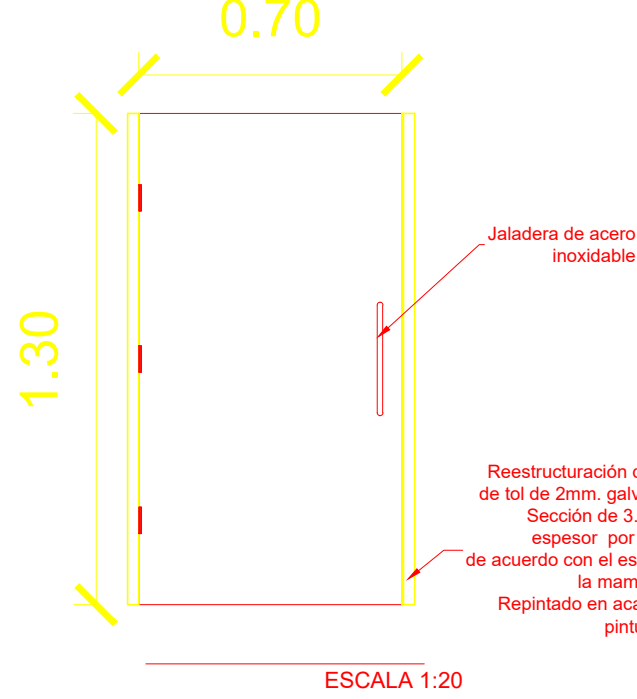


DETALLE DE REPOSICIÓN DE CIELO RASO FALSO PANEL DE YESO

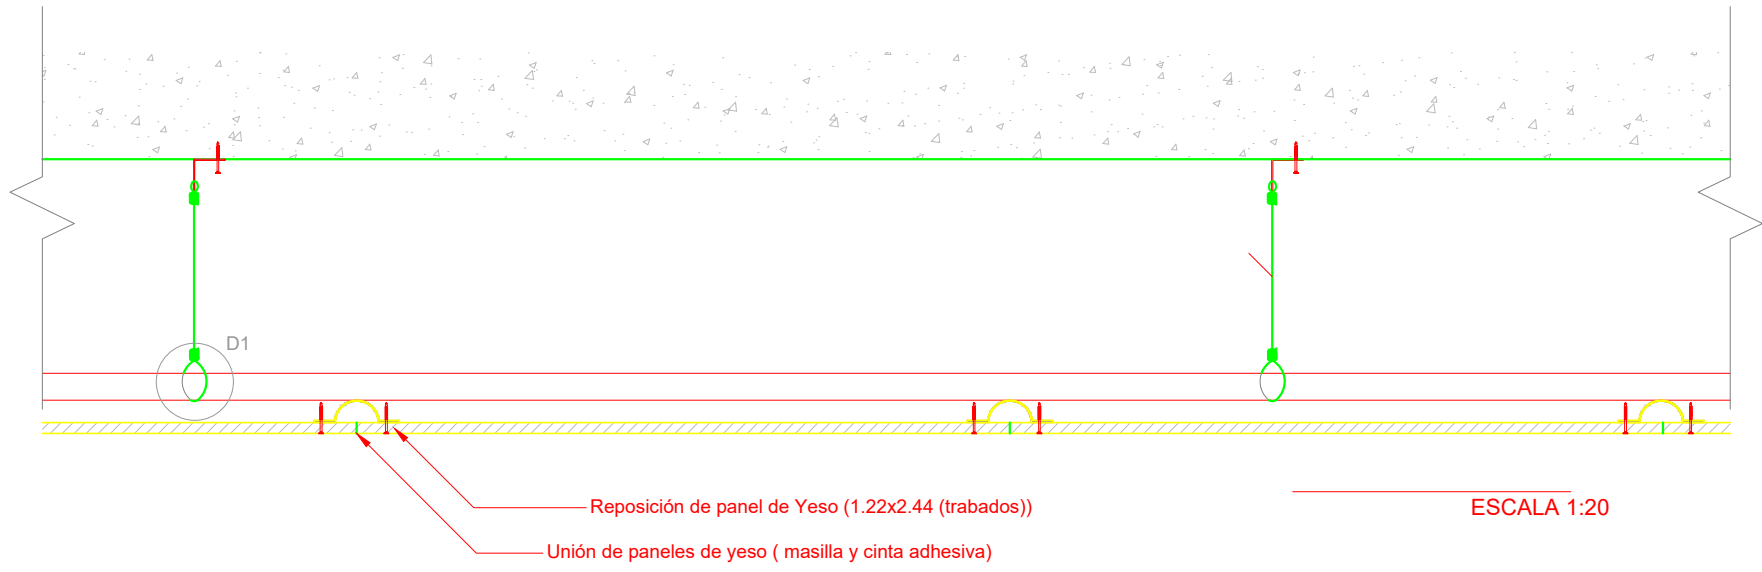


REPOSICIÓN DE RASTRERAS

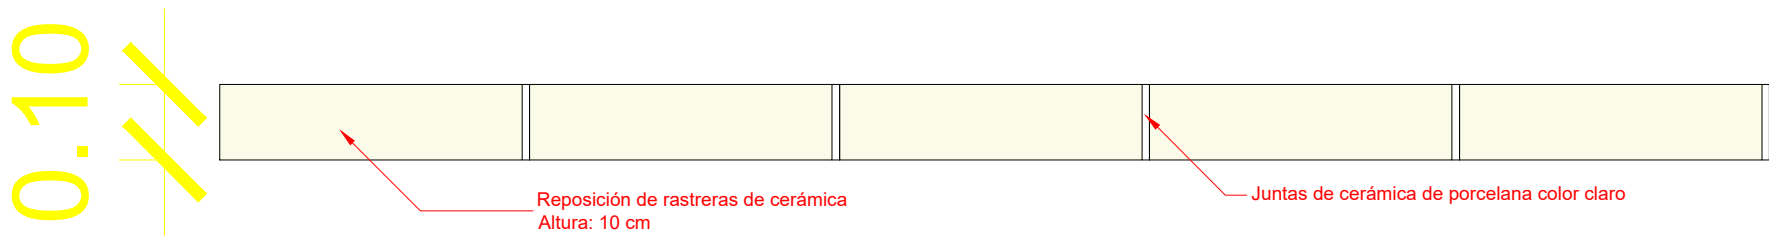

TRATAMIENTO DE PINTURA EXTERIOR ELASTOMÉRICA

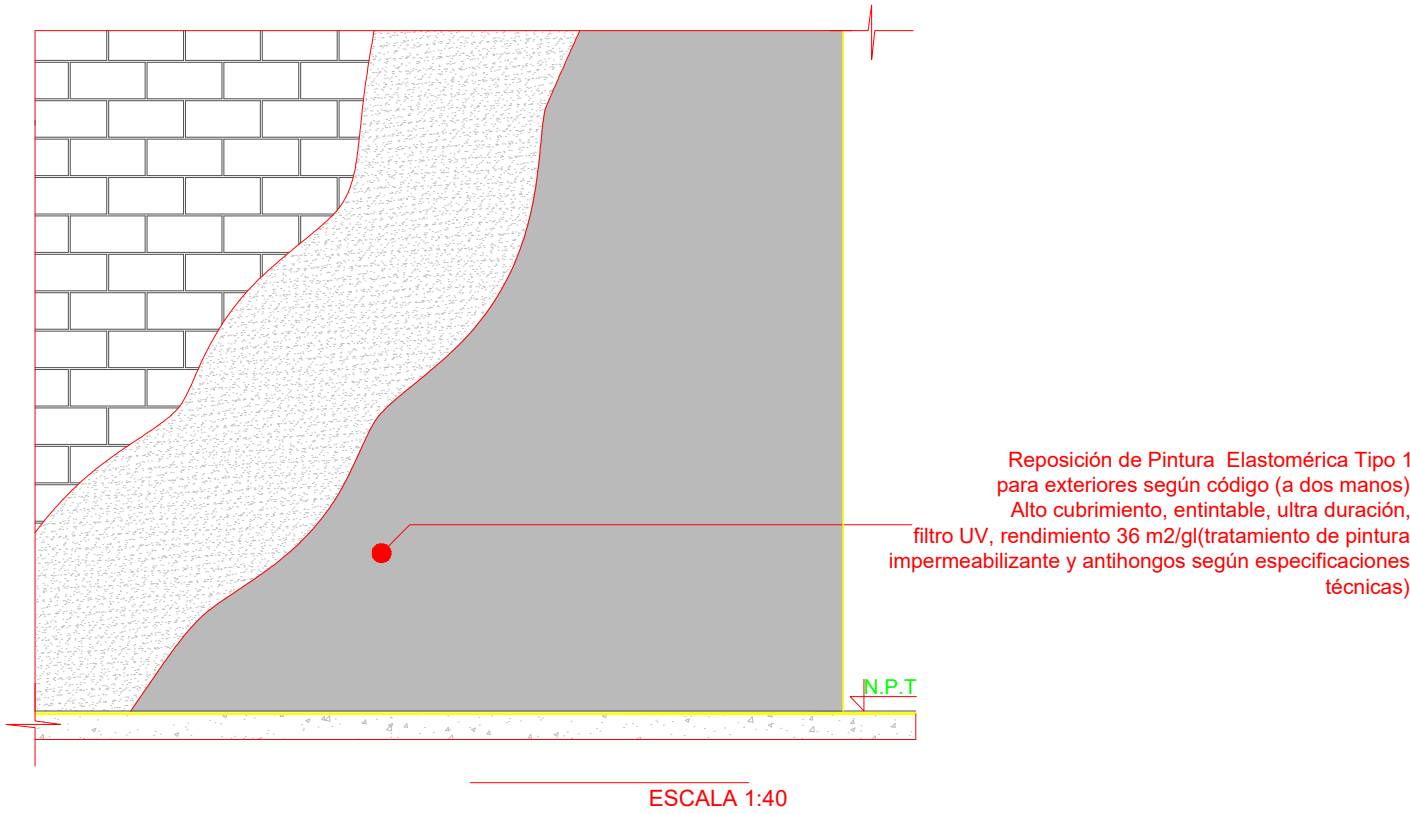

TRATAMIENTO DE PINTURA INTERIOR ELASTOMÉRICA

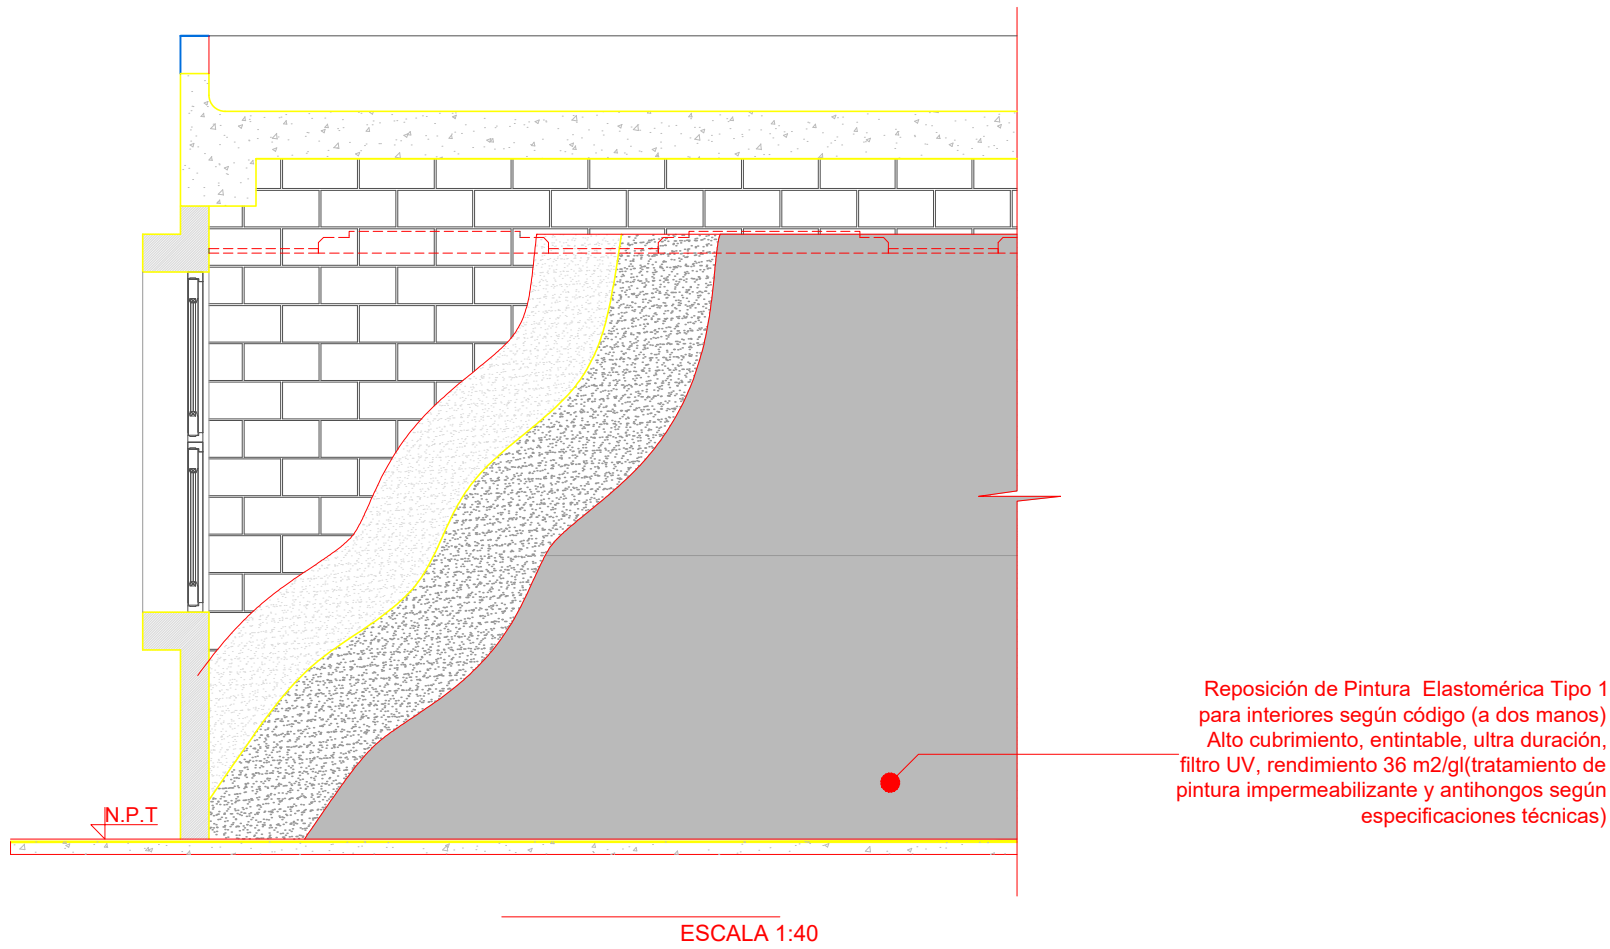

ING. JULIO CÉSAR ZAMBRANO ZAMBRANO
DIRECTOR SUBROGANTE DE TRANSPORTE Y OBRAS PÚBLICAS
DISTRITAL DE MANABÍ

ARQ. JUAN PABLO VILLAFUERTE
DIRECTOR NACIONAL DE INFRAESTRUCTURA FÍSICA

ESQUEMA REFERENCIAL DEL PROYECTO:



PROYECTO:

"UNIDAD EDUCATIVA ESTANDARIZADA DEL MILENIO "
CAMPOZANO

UBICACIÓN:

MANABÍ
PROVINCIA

PAJAN
CANTÓN

CAMPOZANO
PARROQUIA

TIPOLOGÍA:

MAYOR

CONTIENE:

BLOQUE EDUCACIÓN INICIAL BLOQUE B
DETALLES ARQUITECTÓNICOS

ESCALA:

INDICADAS

FECHA:

DICIEMBRE 2022

LÁMINA N.º

AR-41

DIBUJADO POR:

ARQ. JEFFERSON ZAMBRANO

ELABORADO POR:

ARQ. JACOB MERO

SELLOS MUNICIPALES: