

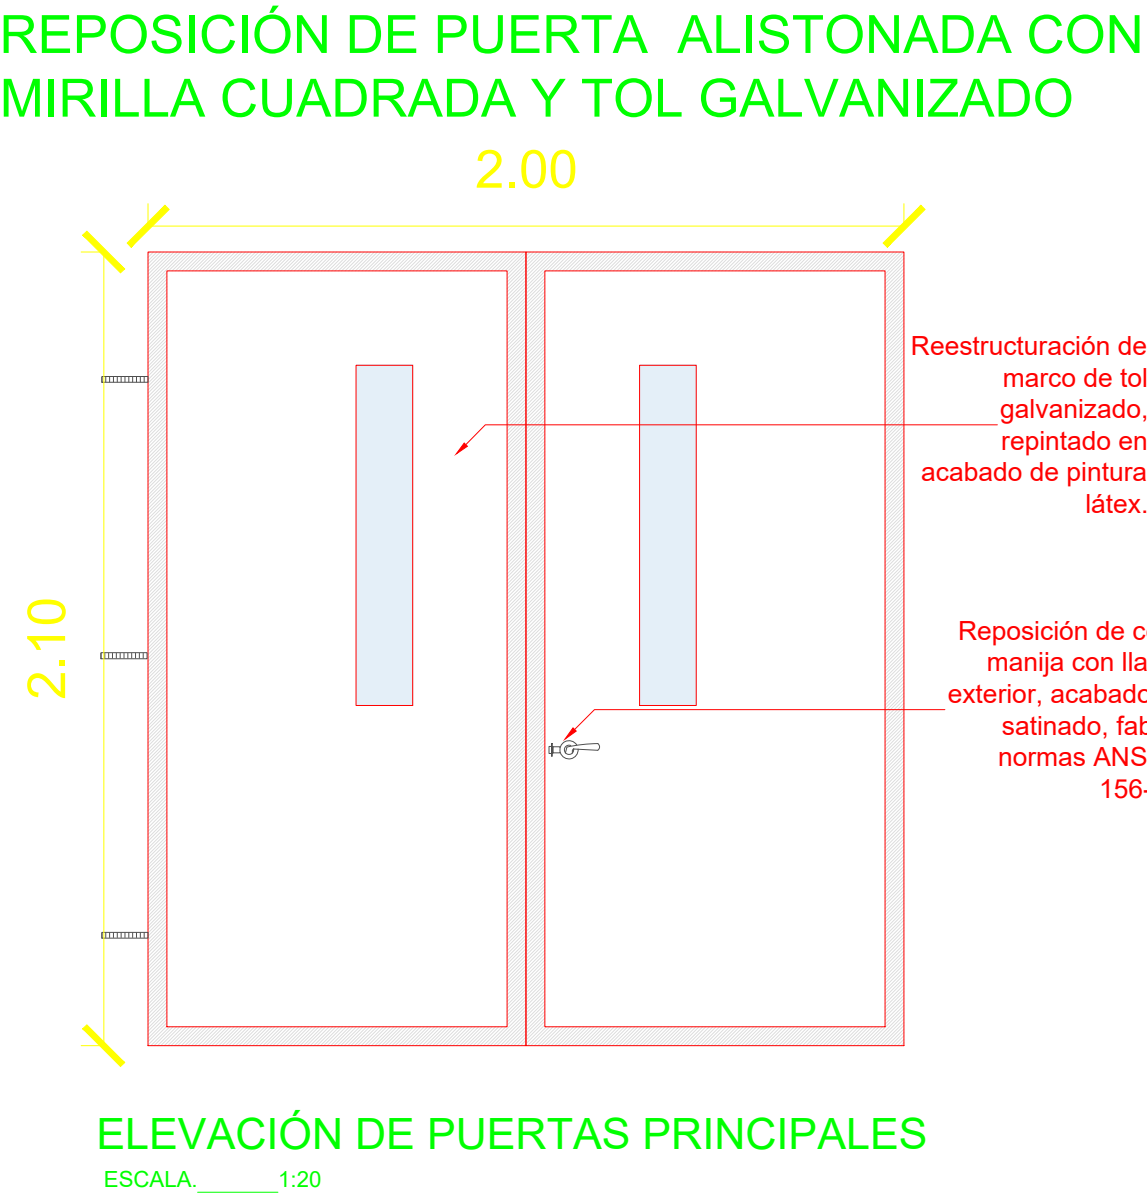



DETALLES BLOQUE SALÓN DE USOS MÚLTIPLES-COMEDOR

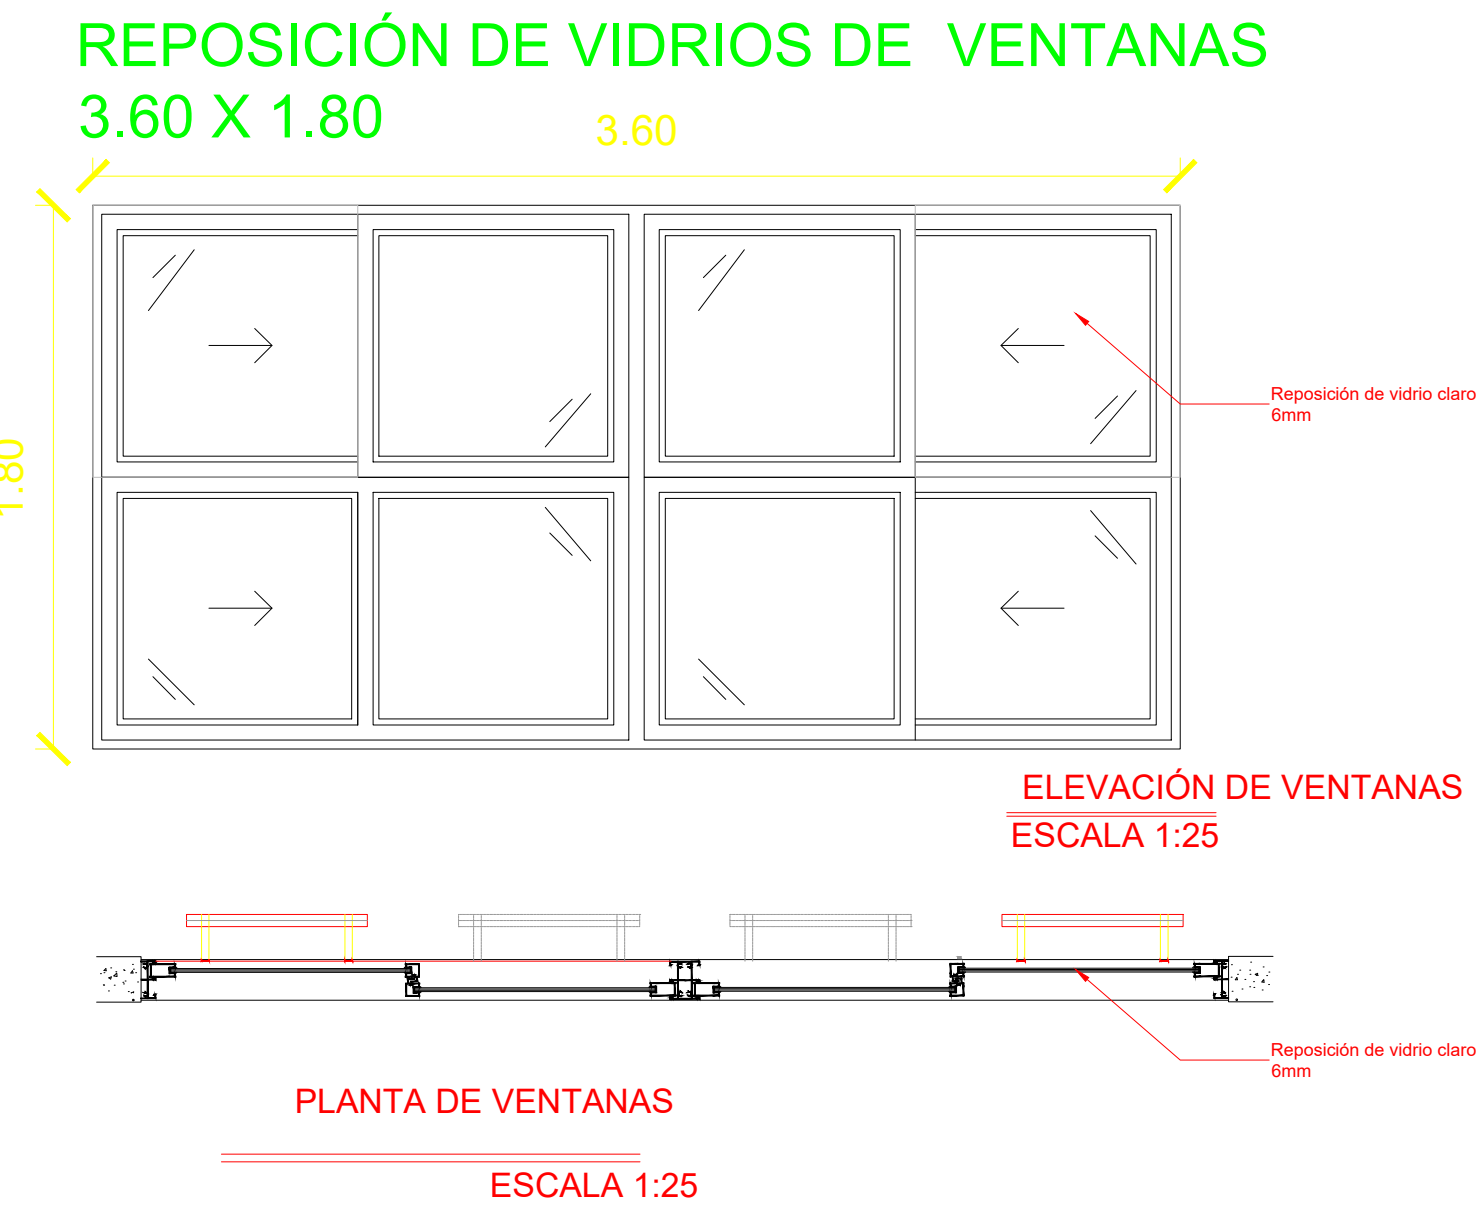


DETALLE DE REPOSICIÓN DE CIELO RASO  
FALSO PANEL DE YESO

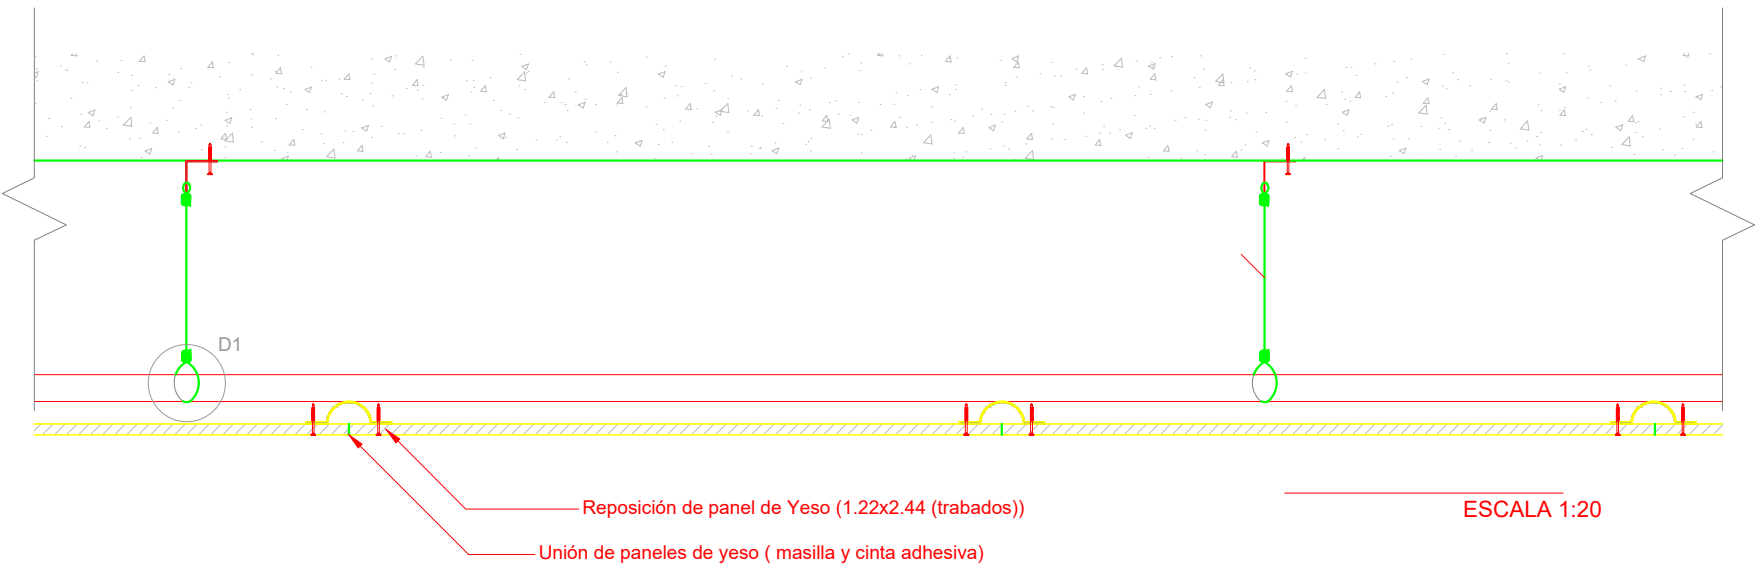


REPOSICIÓN DE RASTRERAS

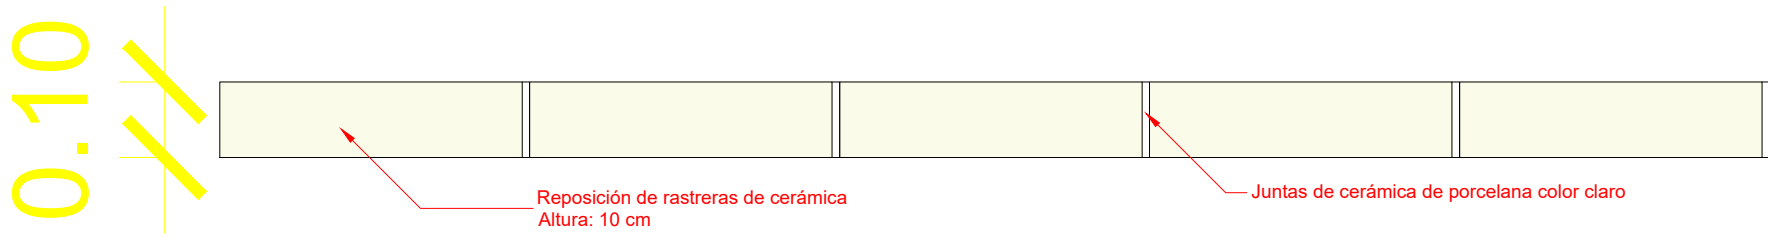

TRATAMIENTO DE PINTURA EXTERIOR ELASTOMÉRICA

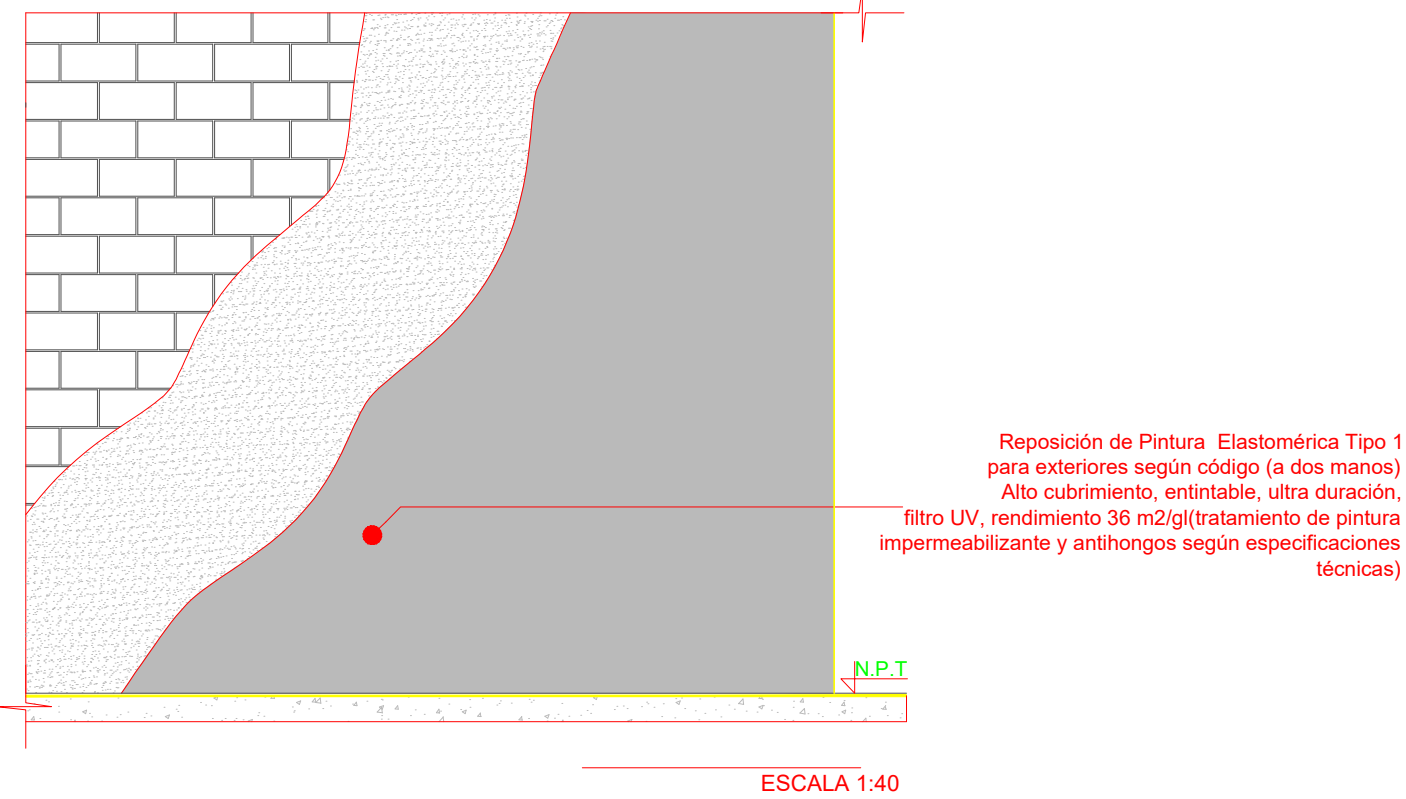


TRATAMIENTO DE PINTURA INTERIOR ELASTOMÉRICA

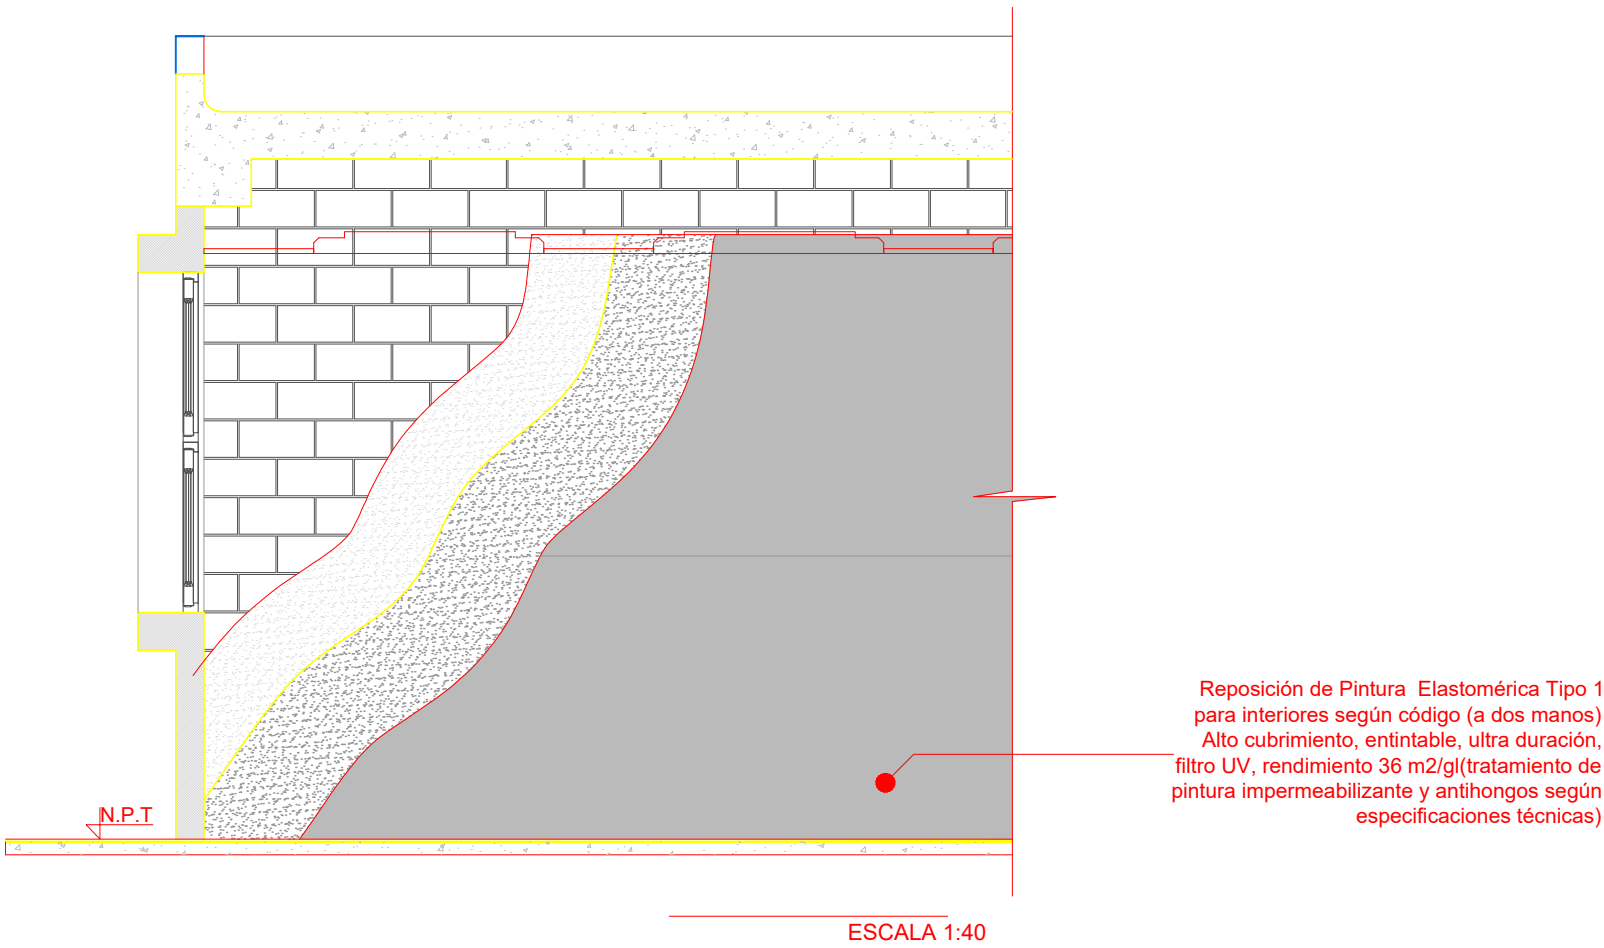

ING. JULIO CÉSAR ZAMBRANO ZAMBRANO  
DIRECTOR SUBROGANTE DE TRANSPORTE Y OBRAS PÚBLICAS  
DISTRITAL DE MANABÍ

ARQ. JUAN PABLO VILLAFUERTE  
DIRECTOR NACIONAL DE INFRAESTRUCTURA FÍSICA

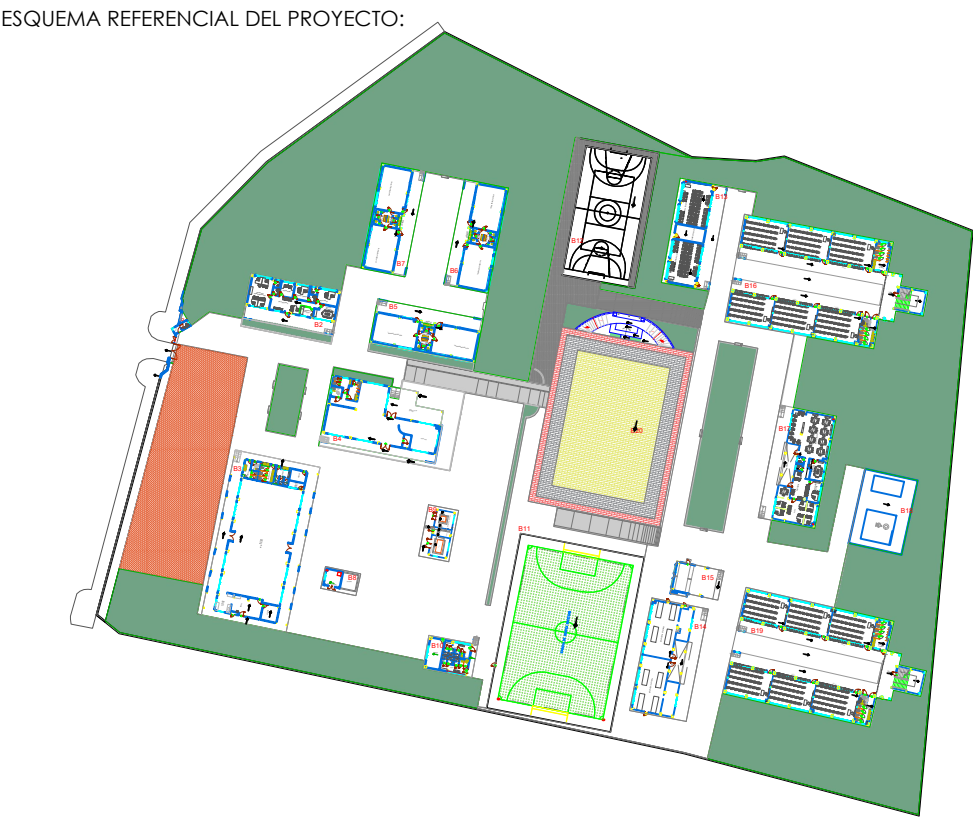

PROYECTO:  
"UNIDAD EDUCATIVA ESTANDARIZADA DEL MILENIO "  
CAMPOZANO

UBICACIÓN:  
MANABÍ PROVINCIA  
PAJAN CANTÓN  
CAMPOZANO PARROQUIA

TIPOLOGÍA:  
MAYOR

CONTIENE:  
BLOQUE SALÓN DE USOS MÚLTIPLES-COMEDOR  
DETALLES ARQUITECTÓNICOS

ESCALA:  
INDICADAS

FECHA:  
DICIEMBRE 2022

LÁMINA N.º  
AR-38

DIBUJADO POR:  
ARQ. JEFFERSON ZAMBRANO

ELABORADO POR:  
ARQ. JACOB MERO

SELLOS MUNICIPALES: