


IMPLANTACIÓN PLANTA CUBIERTA

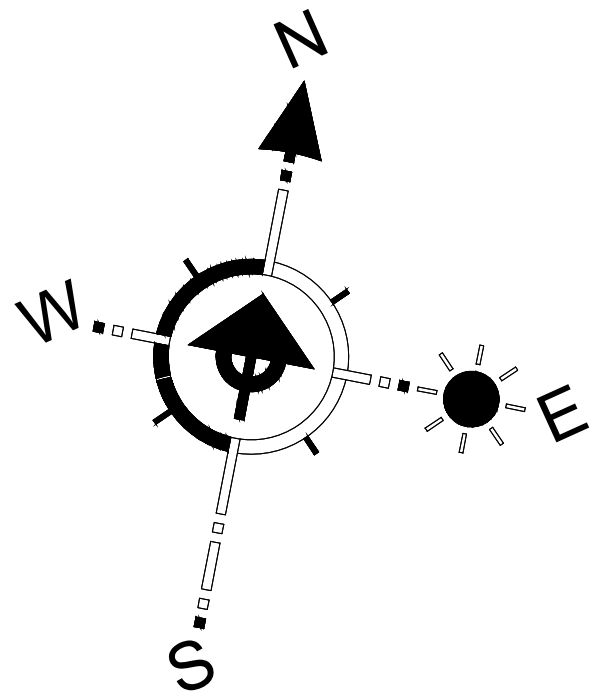

ESCALA 1:350

ENUMERACIÓN DE BLOQUES

B1- GARITA DE ACCESO

B2- ADMINISTRACIÓN

B3- SALÓN DE USOS MÚLTIPLES/COMEDOR

B4- BIBLIOTECA

B5- EDUCACIÓN INICIAL BLOQUE A

B6- EDUCACIÓN INICIAL BLOQUE B

B7- EDUCACIÓN INICIAL BLOQUE C

B8- CUARTO DE BOMBAS Y CISTERNA

B9- CUARTO DE TRANSFORMACIÓN

B10- BODEGAS Y VESTIDORES

B11- CANCHA DE FÚTBOL

B12- CANCHA DE USOS MÚLTIPLES

B13- LABORATORIO DE INFORMÁTICA Y LENGUAS

B14- LABORATORIO DE FÍSICA Y QUÍMICA

B15- BAR

B16- BLOQUE DE 12 AULAS BLOQUE A

B17- SALA DE PROFESORES

B18- PLANTA DE TRATAMIENTO DE AGUAS RESIDUALES

B19- BLOQUE DE 12 AULAS BLOQUE B

B20- PATIO CÍVICO

SIMBOLOGÍA

CAMINERÍAS EXTERIORES

ÁREAS VERDES

RAMPAS Y ESCALERAS

MURO DE MAMPOSTERÍA

PARQUEADERO

PATIO CÍVICO

Ministerio de Transporte y Obras Públicas

Ministerio de Educación

ING. JULIO CÉSAR ZAMBRANO ZAMBRANO
DIRECTOR SUBROGANTE DE TRANSPORTE Y OBRAS PÚBLICAS
DISTRITAL DE MANABÍ

ARQ. JUAN PABLO VILLAFUERTE
DIRECTOR NACIONAL DE INFRAESTRUCTURA FÍSICA

ESQUEMA REFERENCIAL DEL PROYECTO:

PROYECTO:
"UNIDAD EDUCATIVA ESTANDARIZADA DEL MILENIO " CAMPOZANO

UBICACIÓN:
MANABÍ PROVINCIA PAJAN CANTÓN CAMPOZANO PARROQUIA

TIPOLOGÍA:
MAYOR

CONTIENE:
IMPLANTACIÓN PLANTA CUBIERTA

ESCALA:
INDICADAS

FECHA:
DICIEMBRE 2022

LÁMINA N.º
AR-03

DIBUJADO POR:
ING. ALEJANDRA CRUZ ING. KENIN MERCHANT
ING. KENNY PINTO ARQ. JEFFERSON ZAMBRANO

ELABORADO POR:
ARQ. DIEGO AVILÉS ARQ. JACOB MERO
ARQ. KAMILA RODRÍGUEZ ARQ. AMBAR SOLÓRZANO

SELLOS MUNICIPALES: