


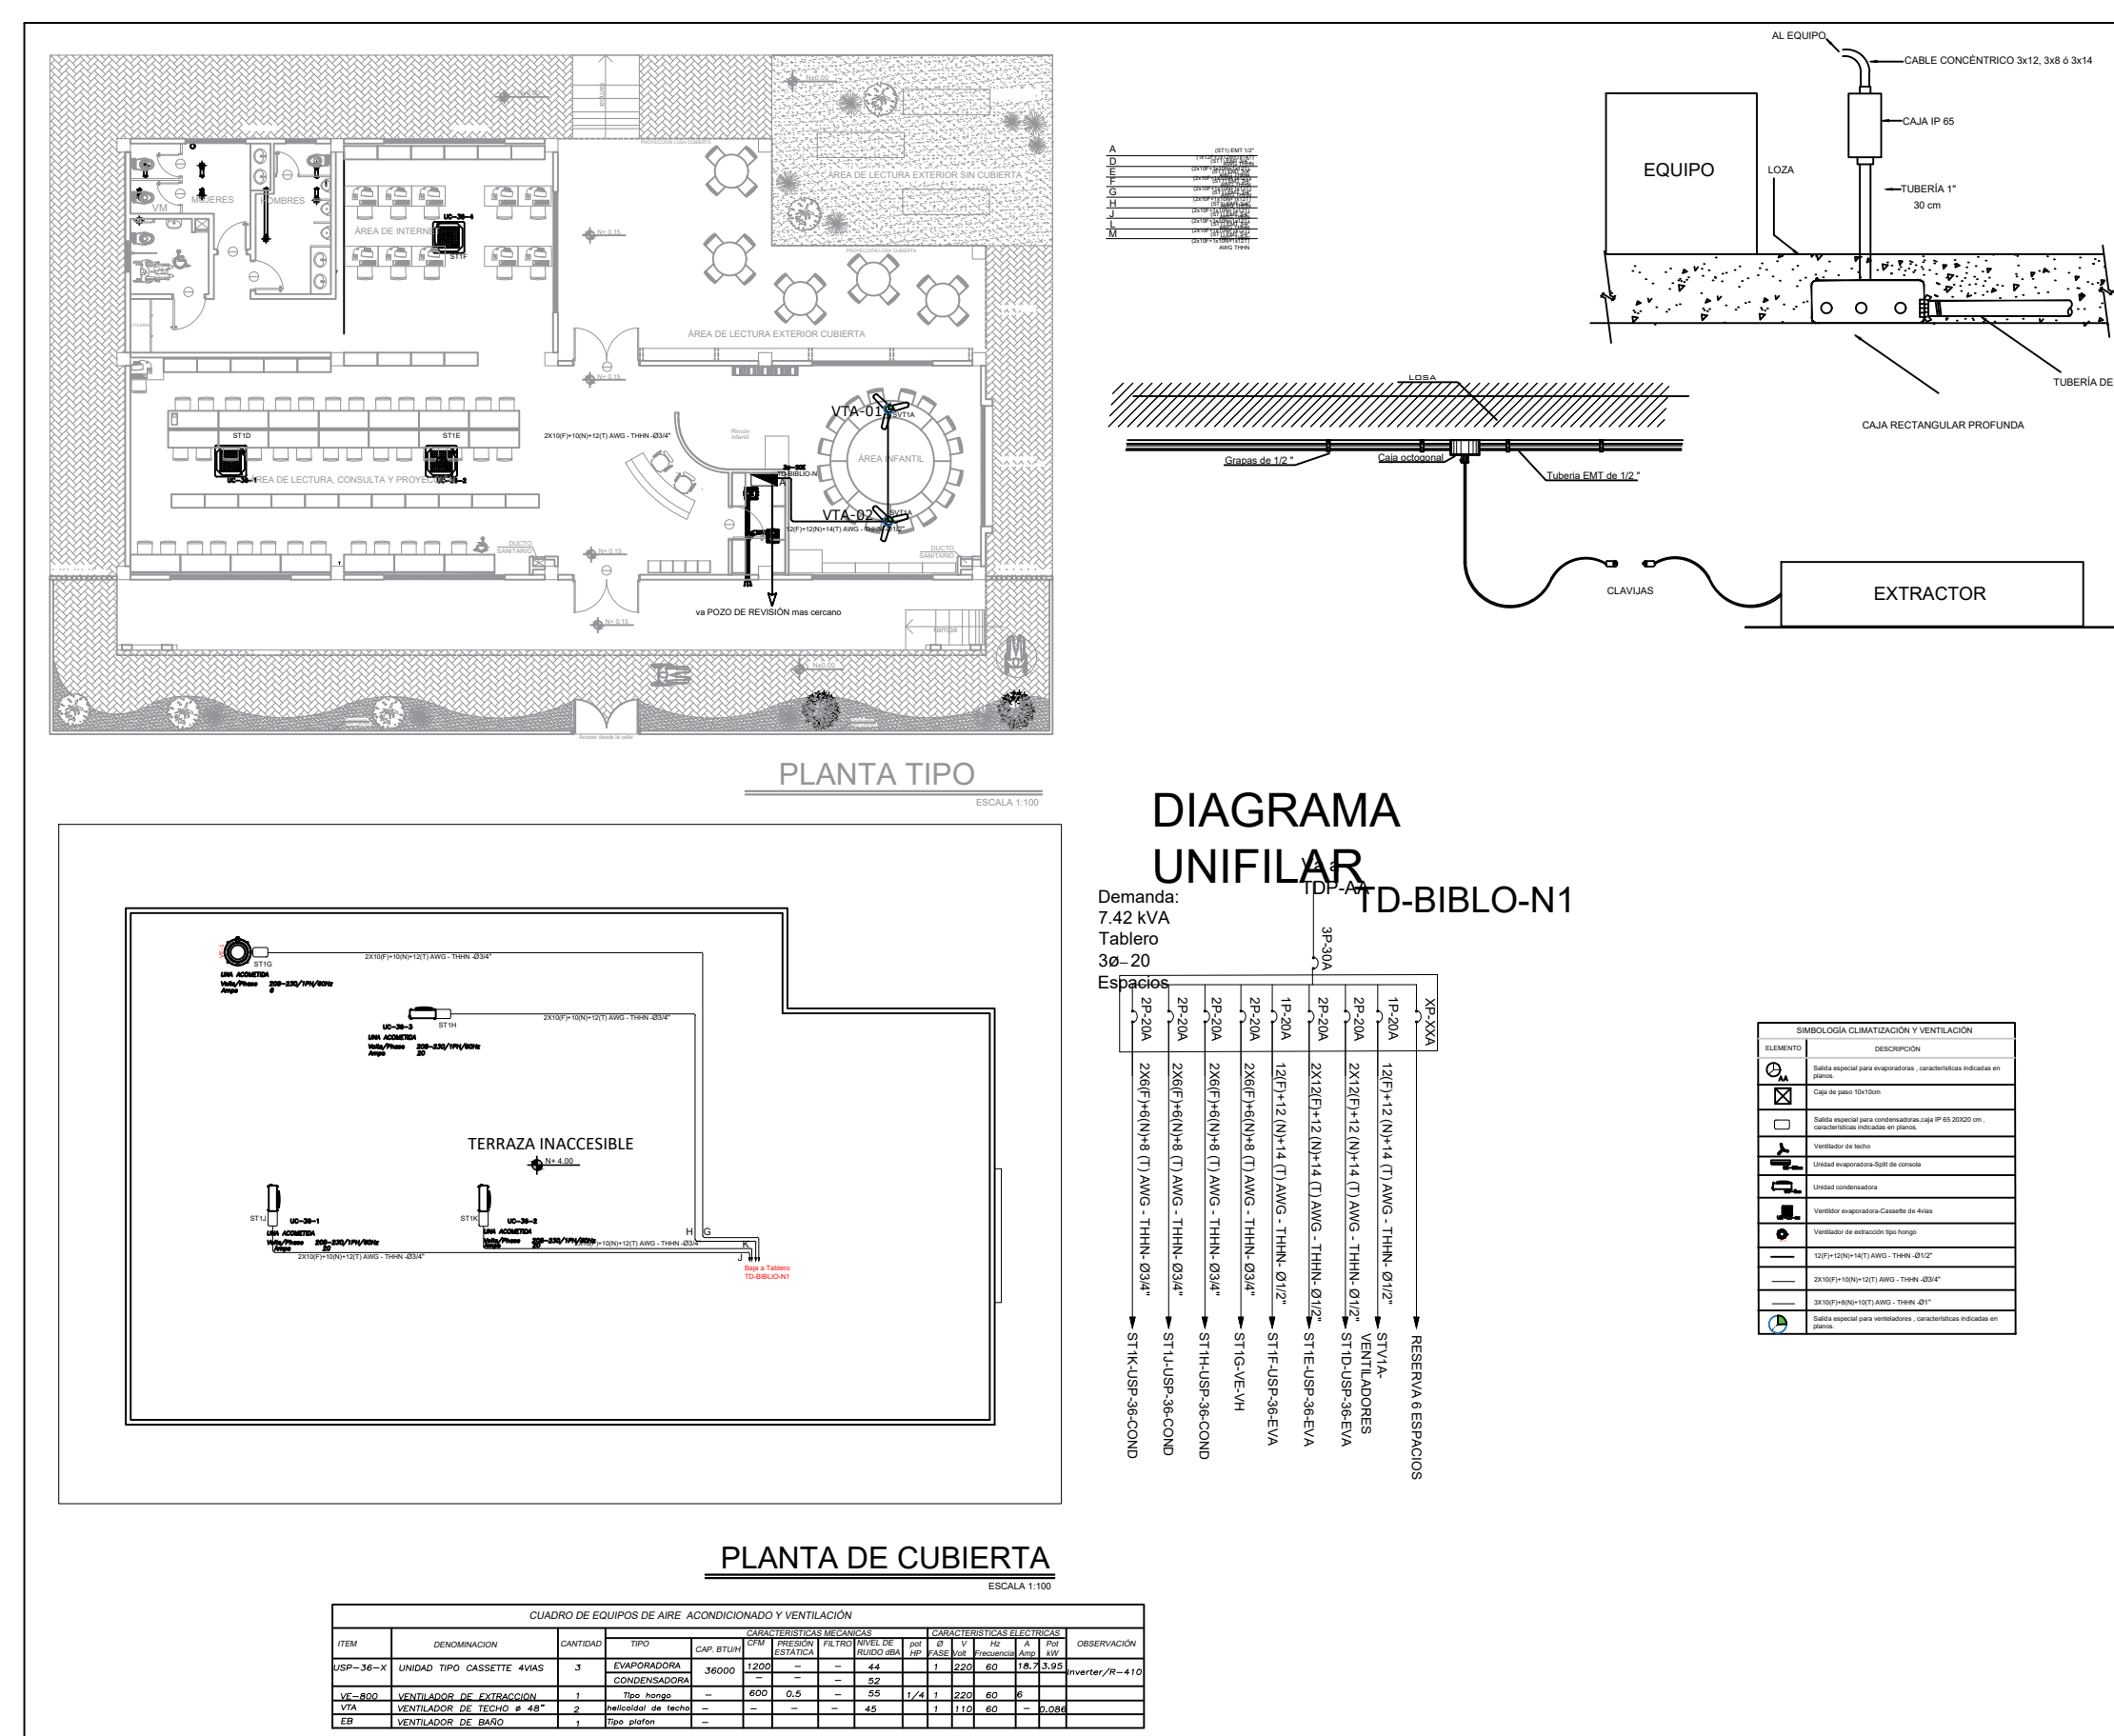

ARQ. JUAN PABLO VILLAFUERTE
DIRECTOR NACIONAL DE INFRAESTRUCTURA FÍSICA

ESQUEMA REFERENCIAL DEL PROYECTO:



PROYECTO:

"UNIDAD EDUCATIVA ESTANDARIZADA DEL MILENIO "
PAJAN

TIPOLOGÍA:

MAYOR

CONTIENE:

BIBLIOTECA

ESCALA:

INDICADAS

LÁMINA N.º

12

DIBUJANTE:

ING. BAIRON ANCHUNDIA RISCO

SELLOS MUNICIPALES: