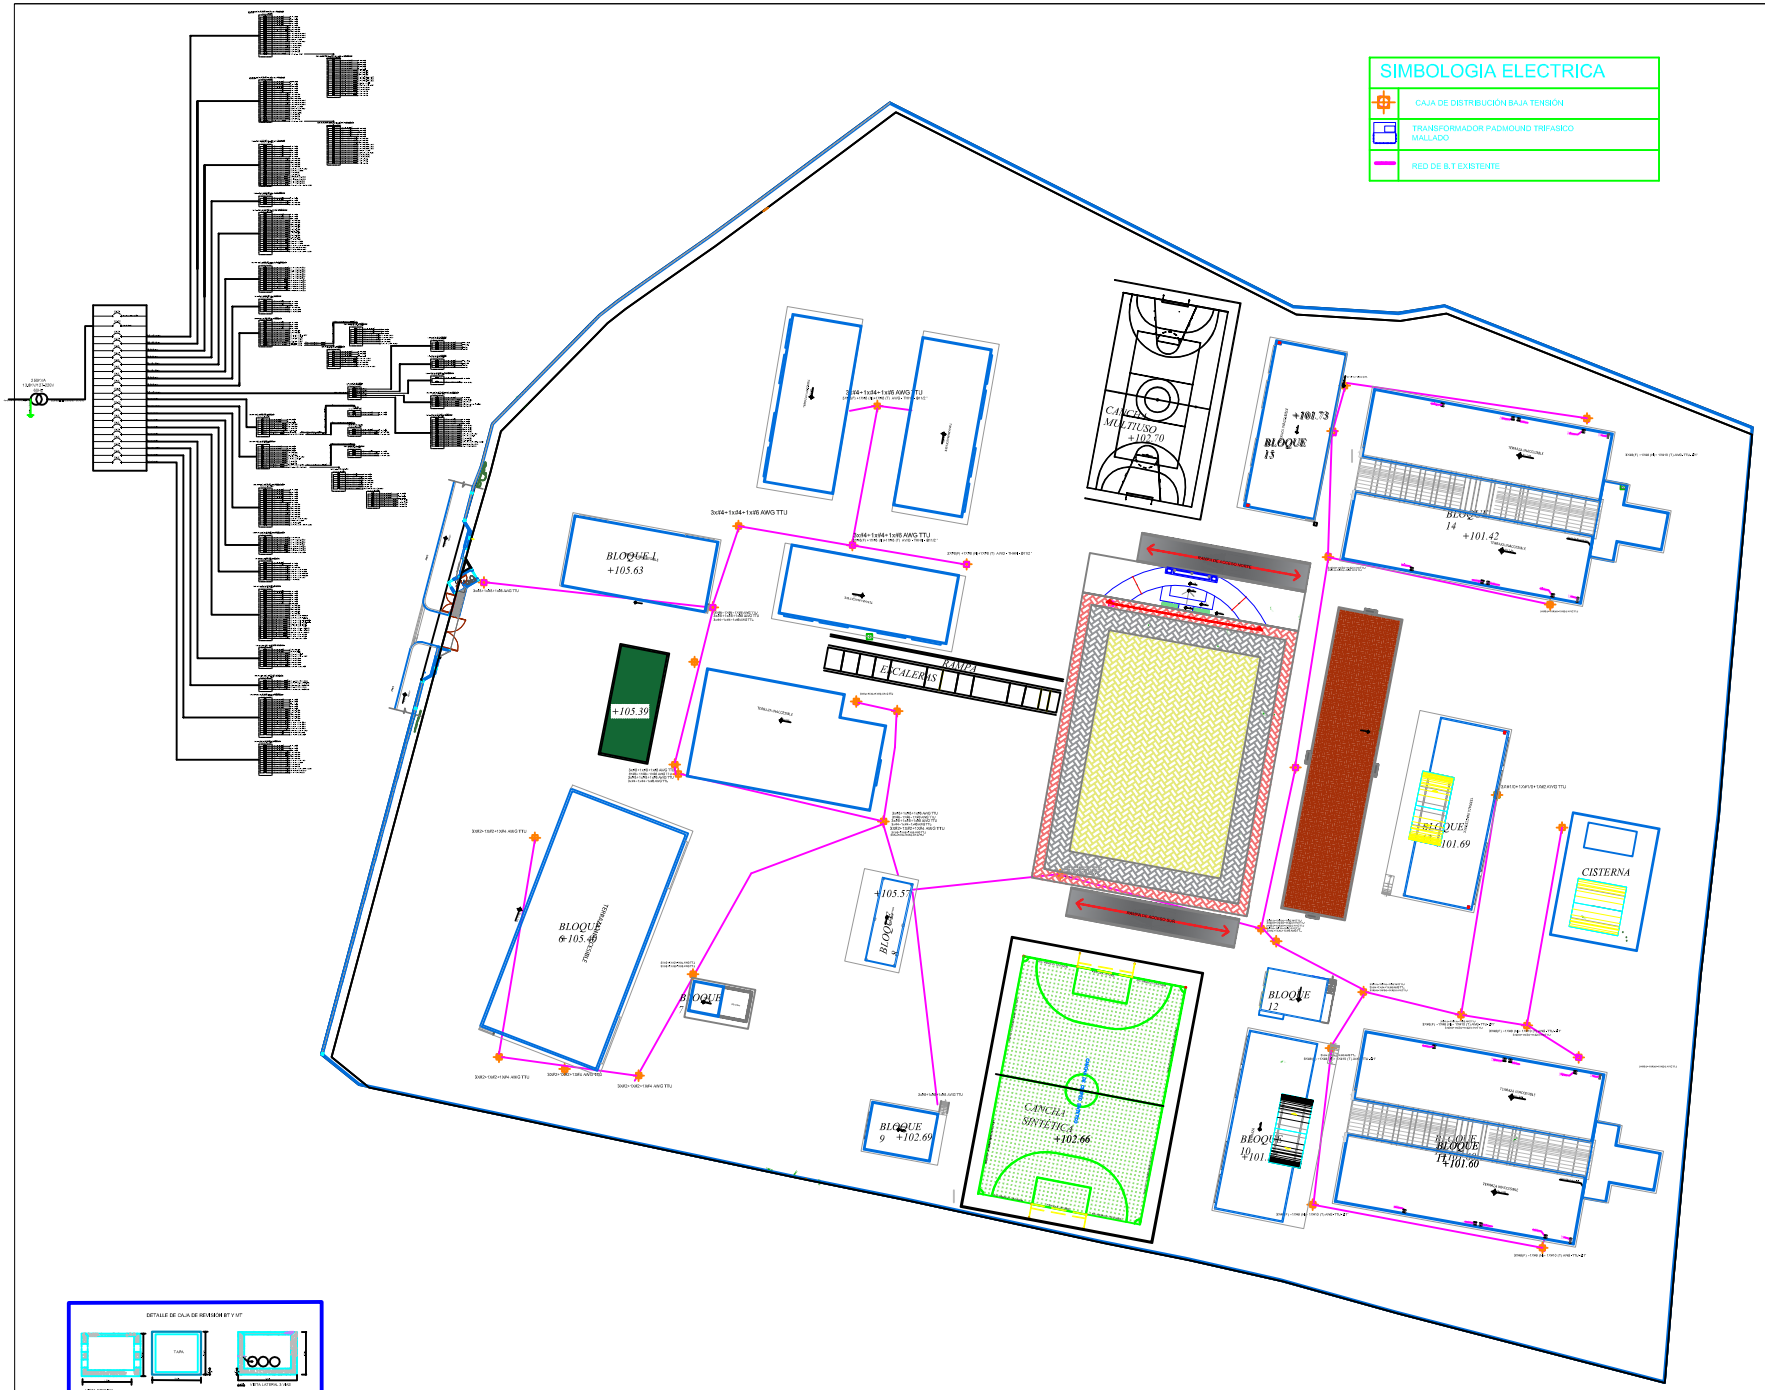

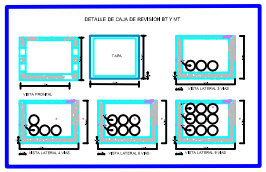

Ministerio de Transporte y Obras Públicas

Ministerio de Educación

ING. JULIO CÉSAR ZAMBRANO ZAMBRANO
DIRECTOR SUBROGANTE DE TRANSPORTE Y OBRAS PÚBLICAS DENTRO DE MANABÍ

ARQ. JUAN PABLO VILLAFUERTE
DIRECTOR NACIONAL DE INFRAESTRUCTURA FÍSICA

ESQUEMA REFERENCIAL DEL PROYECTO:

PROYECTO:

"UNIDAD EDUCATIVA ESTANDARIZADA DEL MILENIO " CAMPOZANO

UBICACIÓN:

MANABÍ	PAJAN	CAMPOZANO
PROVINCIA	CANTÓN	PARROQUIA

TIPOLOGÍA:

MAYOR

CONTIENE:

CANALIZACIÓN DE BAJA TENSIÓN

ESCALA:	FECHA:	LÁMINA N.°
INDICADAS	NOVIEMBRE 2022	

DIBUJADO POR:	ELABORADO POR:

SELLOS MUNICIPALES:

Firmado electrónicamente por:
BAIRON BOLIVAR ANCHUNDIA RISCO