



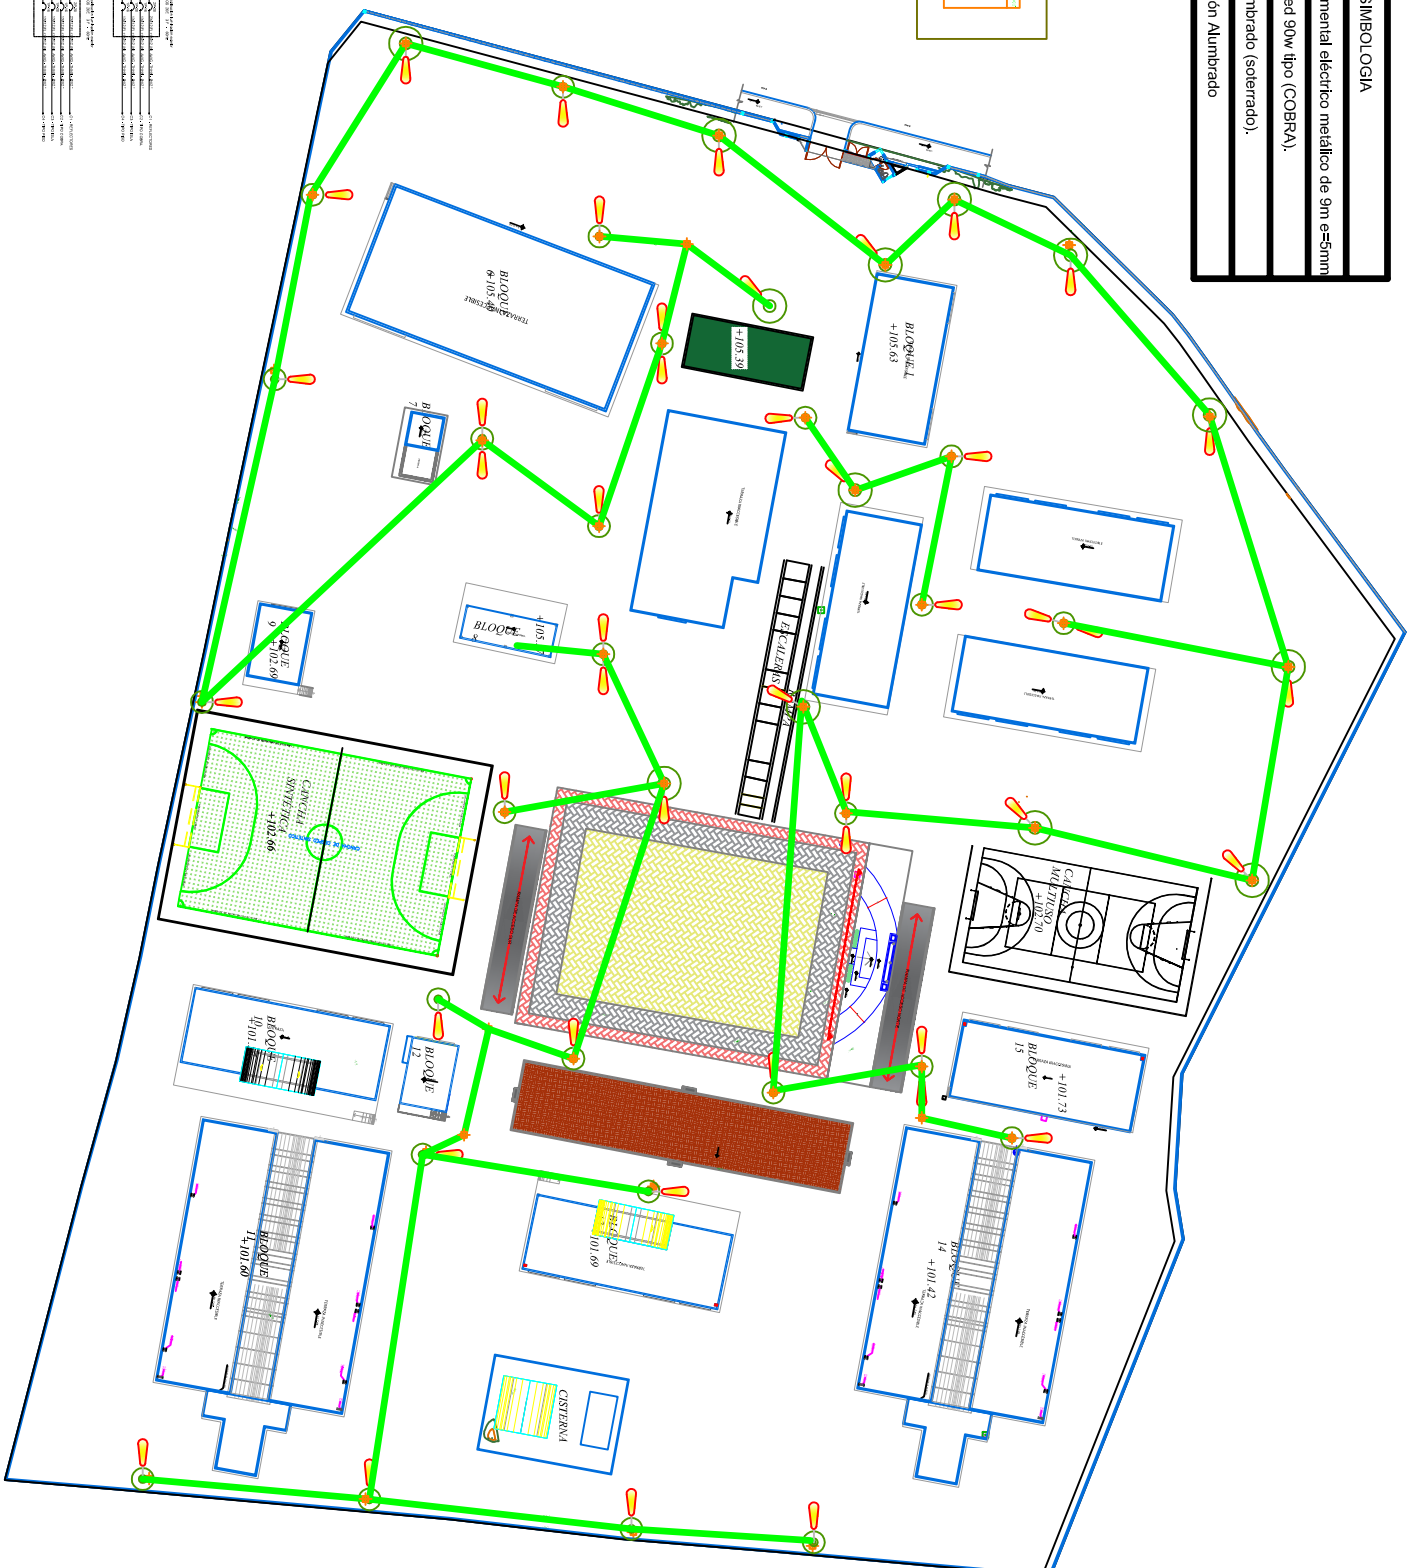
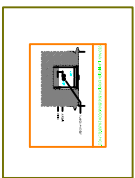



SIMBOLOGIA	
	Poste ornamental eléctrico metálico de 9m e=5mm
	Luminaria led 30w tipo (COBRA).
	Red de alumbrado. (solterado).
	Caja Revisión Alumbrado



 <div> Ministerio de Transporte y Obras Públicas </div>		
<div> <div> ING. JILIO CESAR ZAMBRANO ZAMBRANO DIRECTOR REGIONAL DE MAINTENIMIENTO Y RECONSTRUCCIÓN DE LA VÍA </div> <div> ING. JUAN PABLO ALVARADO DIRECTOR NACIONAL DE INGENIERÍA CIVIL </div> </div>		
EQUIPO REVISOR DEL PROYECTO:		
PROYECTO: "UNIDAD EDUCATIVA ESTANDARIZADA DEL MILENIO " CAMPOZANO		
UBICACION:	MUNICIPIO: PALAN PROVINCIA: CAMBIO	
TECNICO:	CAMPOZANO MAYOR	
CONTINÚE		
FECHA INDICADAS	FECHA: NOVIEMBRE 2022	TABLA N°:
REVISADO POR: ING. CARLOS ANTONIO RICO		
SELOS MANIPULADOS:		