
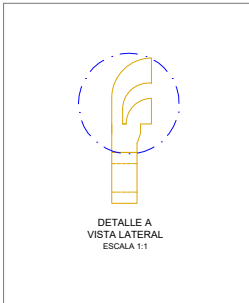


BLOQUE SALÓN DE USOS MÚLTIPLES-COMEDOR

SIMBOLOGÍA VENTILACIÓN MECÁNICA Y AIRE ACONDICIONADO	
SÍMBOLO	DESCRIPCIÓN
	Ventilador de techo
	Unidad evaporadora - Cassette 4 vías
	Tubería de refrigerante aire acondicionado
	Tubería PCV presión
	Tubería PCV presión Ø 110mm
	Unidad condensadora
	Ventilador de extracción de baños
	Cable de control
	Termostato

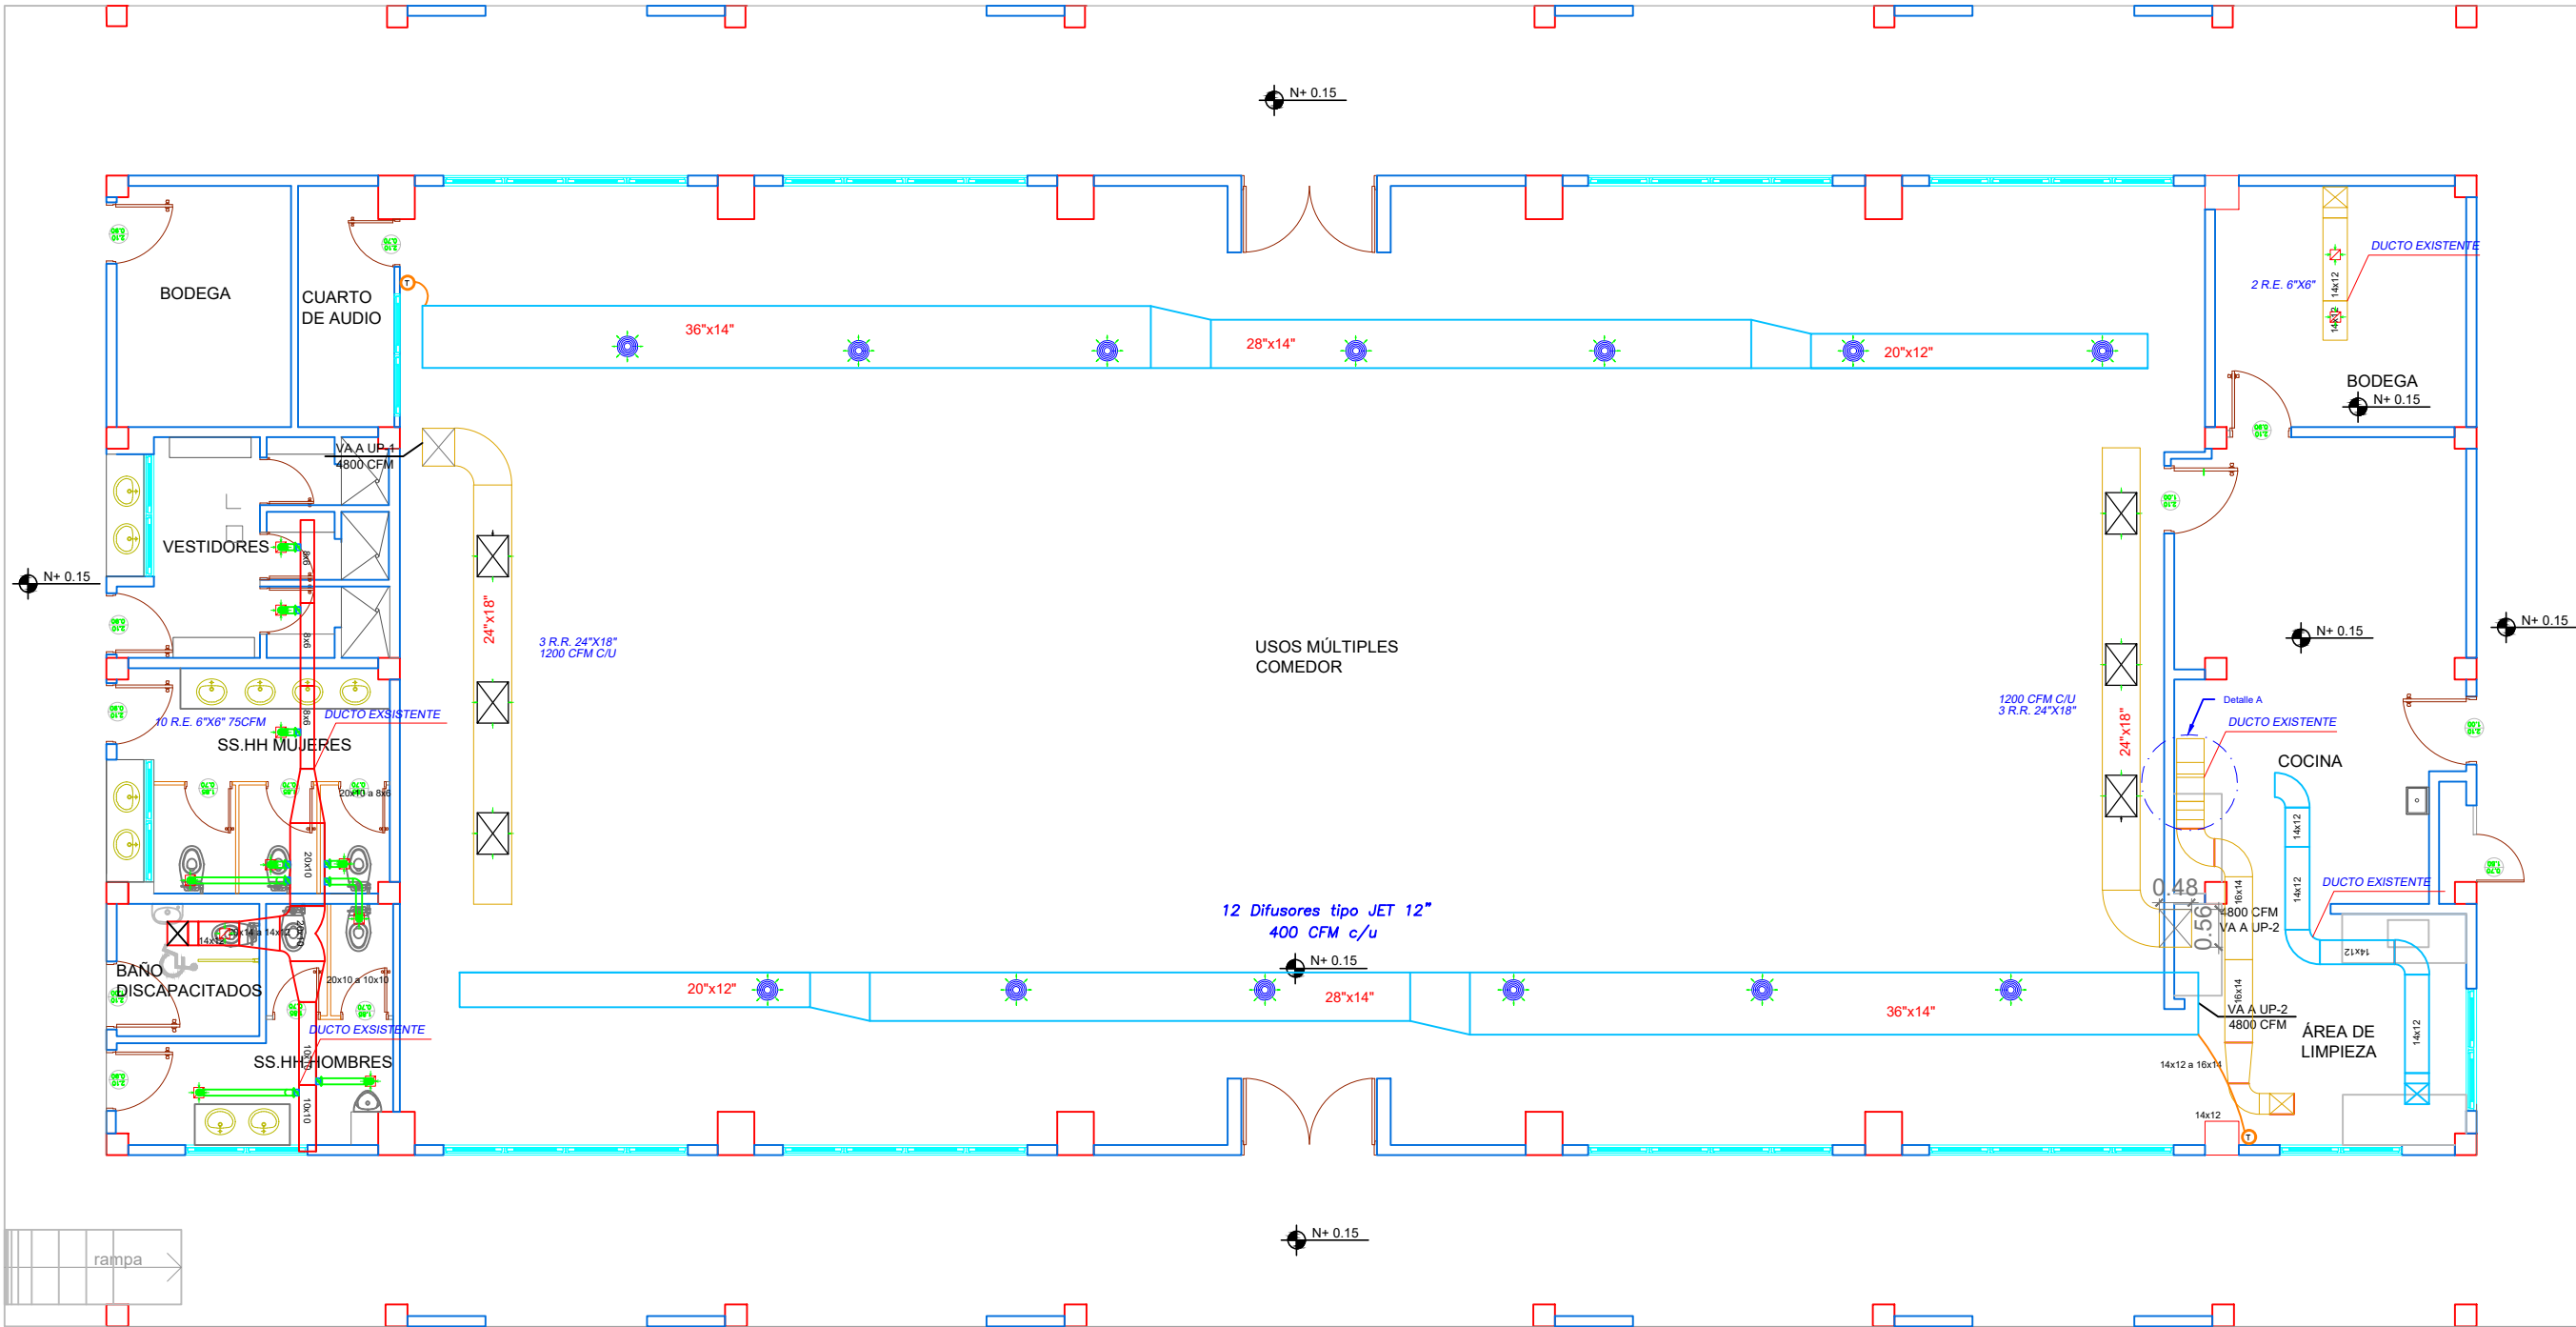


PLANTA DE CUBIERTA

ESCALA 1:100

CUADRO DE EQUIPOS DE AIRE ACONDICIONADO Y VENTILACIÓN							
ITEM	DENOMINACION	CANTIDAD	CARACTERÍSTICAS MECANICAS			CARACTERÍSTICAS ELECTRICAS	
			CAP. BTU/H	CFM / SWP in H2O	FILTRO / dBA	CONSUMO	Ø I/V / f
VS-1100-X	VENTILADOR DE SUMINISTRO TIPO CAJA	1	N.A.	1100/Ø1.2"	N.A.	1 HP	1PH 220V 60HZ
VE-1200-X	VENTILADOR EXTRACCION TIPO HONGO.	1	N.A.	1200/0.50"	N.A.	1/2 HP	1PH 220V 60HZ
VE-800-X	VENTILADOR EXTRACCIÓN TIPO HONGO	1	N.A.	800/Ø0.56"	N.A.	1/3 HP	1PH 220V 60HZ
VE1-300-X	VENTILADOR EXTRACCIÓN TIPO HONGO	1	N.A.	300/0.3"	N.A.	1/4HP	1PH 120V 60HZ
CE-X	CAMPANA DE EXTRACCIÓN 1X1.60mX0.40 COMPENSADA	1	N.A.	N.A.	N.A.	----	-----
UP-150-X	UNIDAD TIPO PAQUETE	2	150000	4800	N.A.	13.6 Kw	3PH 220V 60HZ Inverter/R-410



ING. JULIO CESAR ZAMBRANO ZAMBRANO ARG. JUAN PABLO VILLAFUERTE
DIRECTOR DE TRANSPORTE Y OBRAS PÚBLICAS DISTRITAL DE MANABÍ-SUBROGANTE DIRECTOR NACIONAL DE INFRAESTRUCTURA FÍSICA

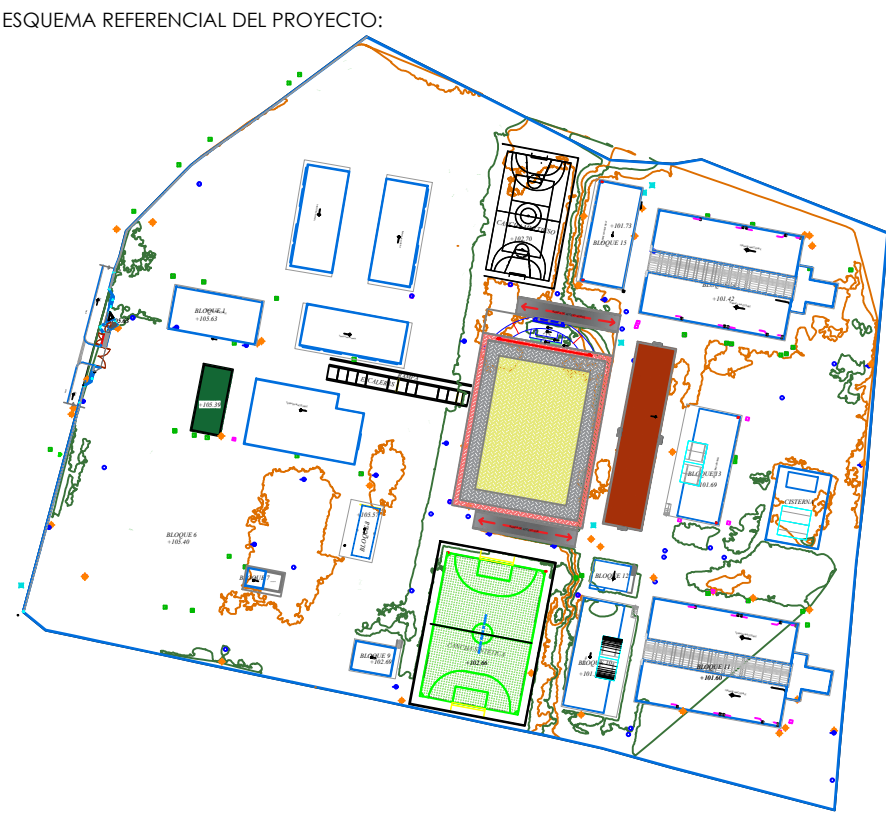

PROYECTO:
"UNIDAD EDUCATIVA ESTANDARIZADA DEL MILENIO "
CAMPOZANO

UBICACIÓN:
MANABÍ PAJAN CAMPOZANO
PROVINCIA CANTÓN PARROQUIA

TIPOLOGÍA:
MAYOR

CONTIENE:
BLOQUE SALÓN DE USOS MÚLTIPLES-COMEDOR
PLANTAS - SISTEMA DE AIRE ACONDICIONADO

ESCALA: INDICADAS	FECHA: DICIEMBRE 2022	LÁMINA N.º MEC-09
----------------------	--------------------------	----------------------

ELABORADO POR:

ING. JOSE LUIS VILLANUEVA PINTO

SELLOS MUNICIPALES: