


ING. ANTONINA ROMERO  
DIRECTORA NACIONAL DE ESTUDIOS DE OBRAS PÚBLICAS

ARQ. JUAN PABLO VILLAFUERTE  
DIRECTOR NACIONAL DE INFRAESTRUCTURA FÍSICA

ESQUEMA REFERENCIAL DEL PROYECTO:

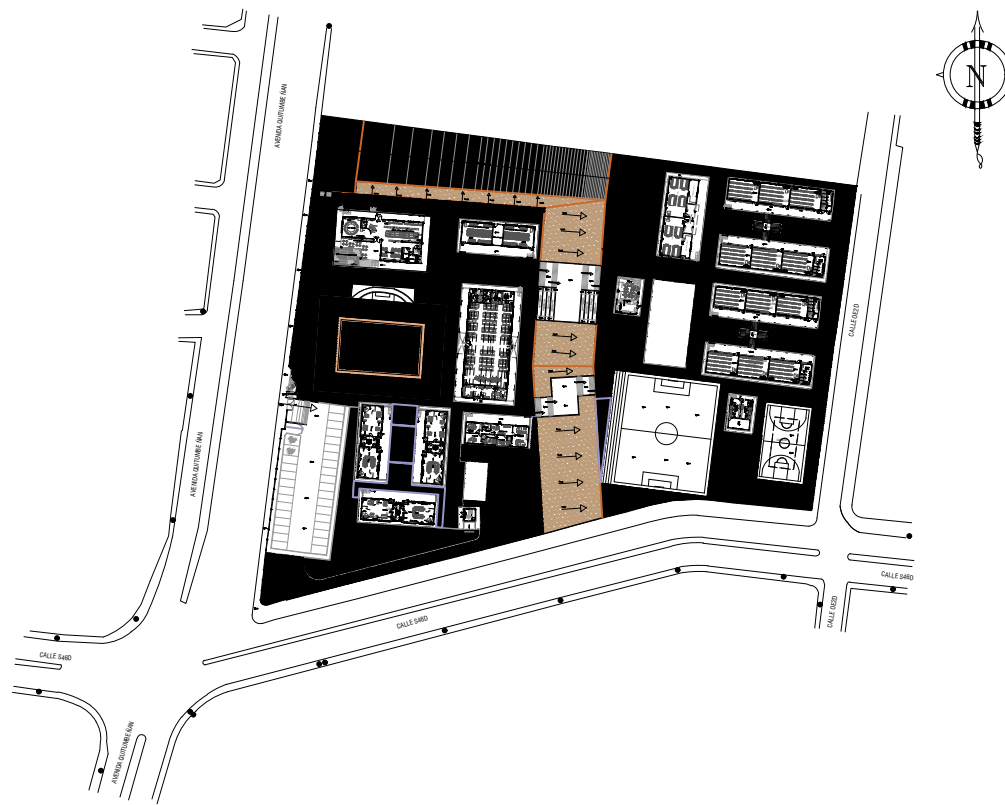

PROYECTO:  
UNIDAD EDUCATIVA ESTANDARIZADA DEL MILENIO  
"RÉPLICA CENTRAL TÉCNICO"

UBICACIÓN:  
PICHINCHA  
PROVINCIA

QUITO  
CANTÓN

QUITUMBE  
PARROQUIA

UBICACIÓN:  
TIPOLOGÍA:  
MAYOR (1140 ALUMNOS)

UBICACIÓN:  
CONTIENE:  
BLOQUE BIBLIOTECA  
PLANTAS - FACHADAS - CORTES

ESCALA:  
INDICADAS


FECHA:  
ENERO 2023

LÁMINA N.º  
AR-05

RESPONSABLES:  
REVISADO:


ARQ. DIEGO MERA  
ANALISTA TÉCNICO DE PROYECTO

SELLOS MUNICIPALES:

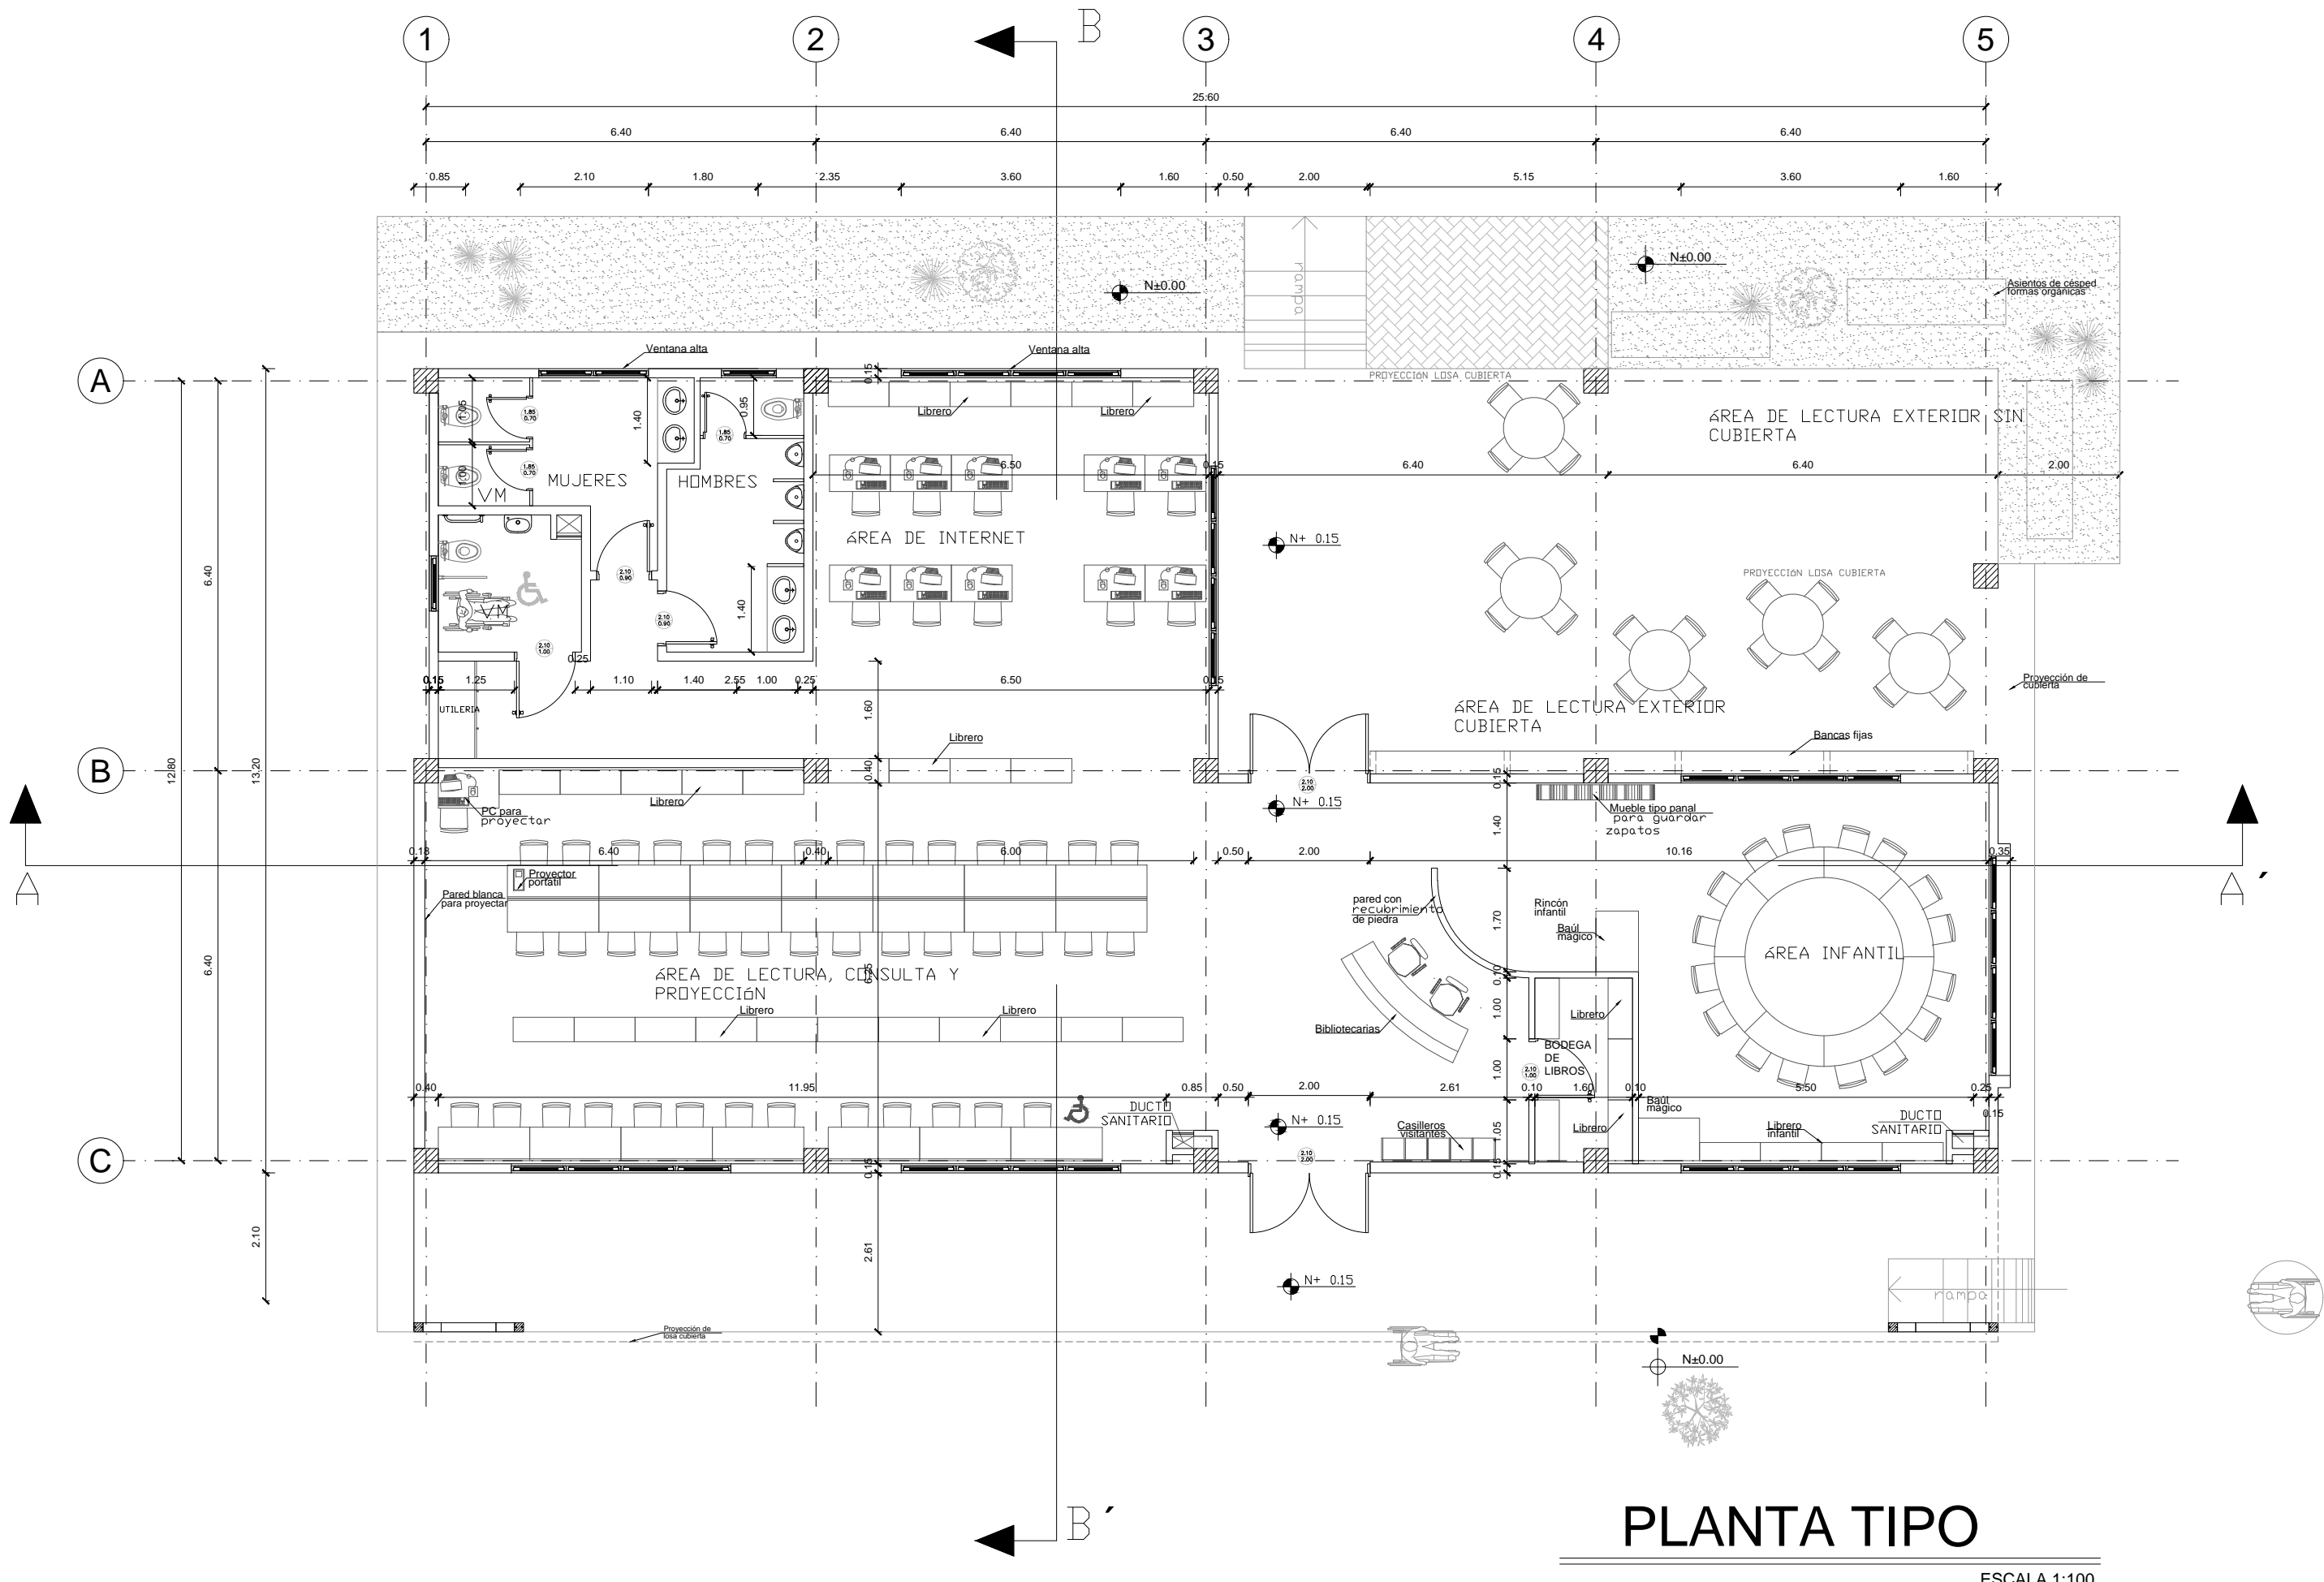

PLANTA TIPO

ESCALA 1:100

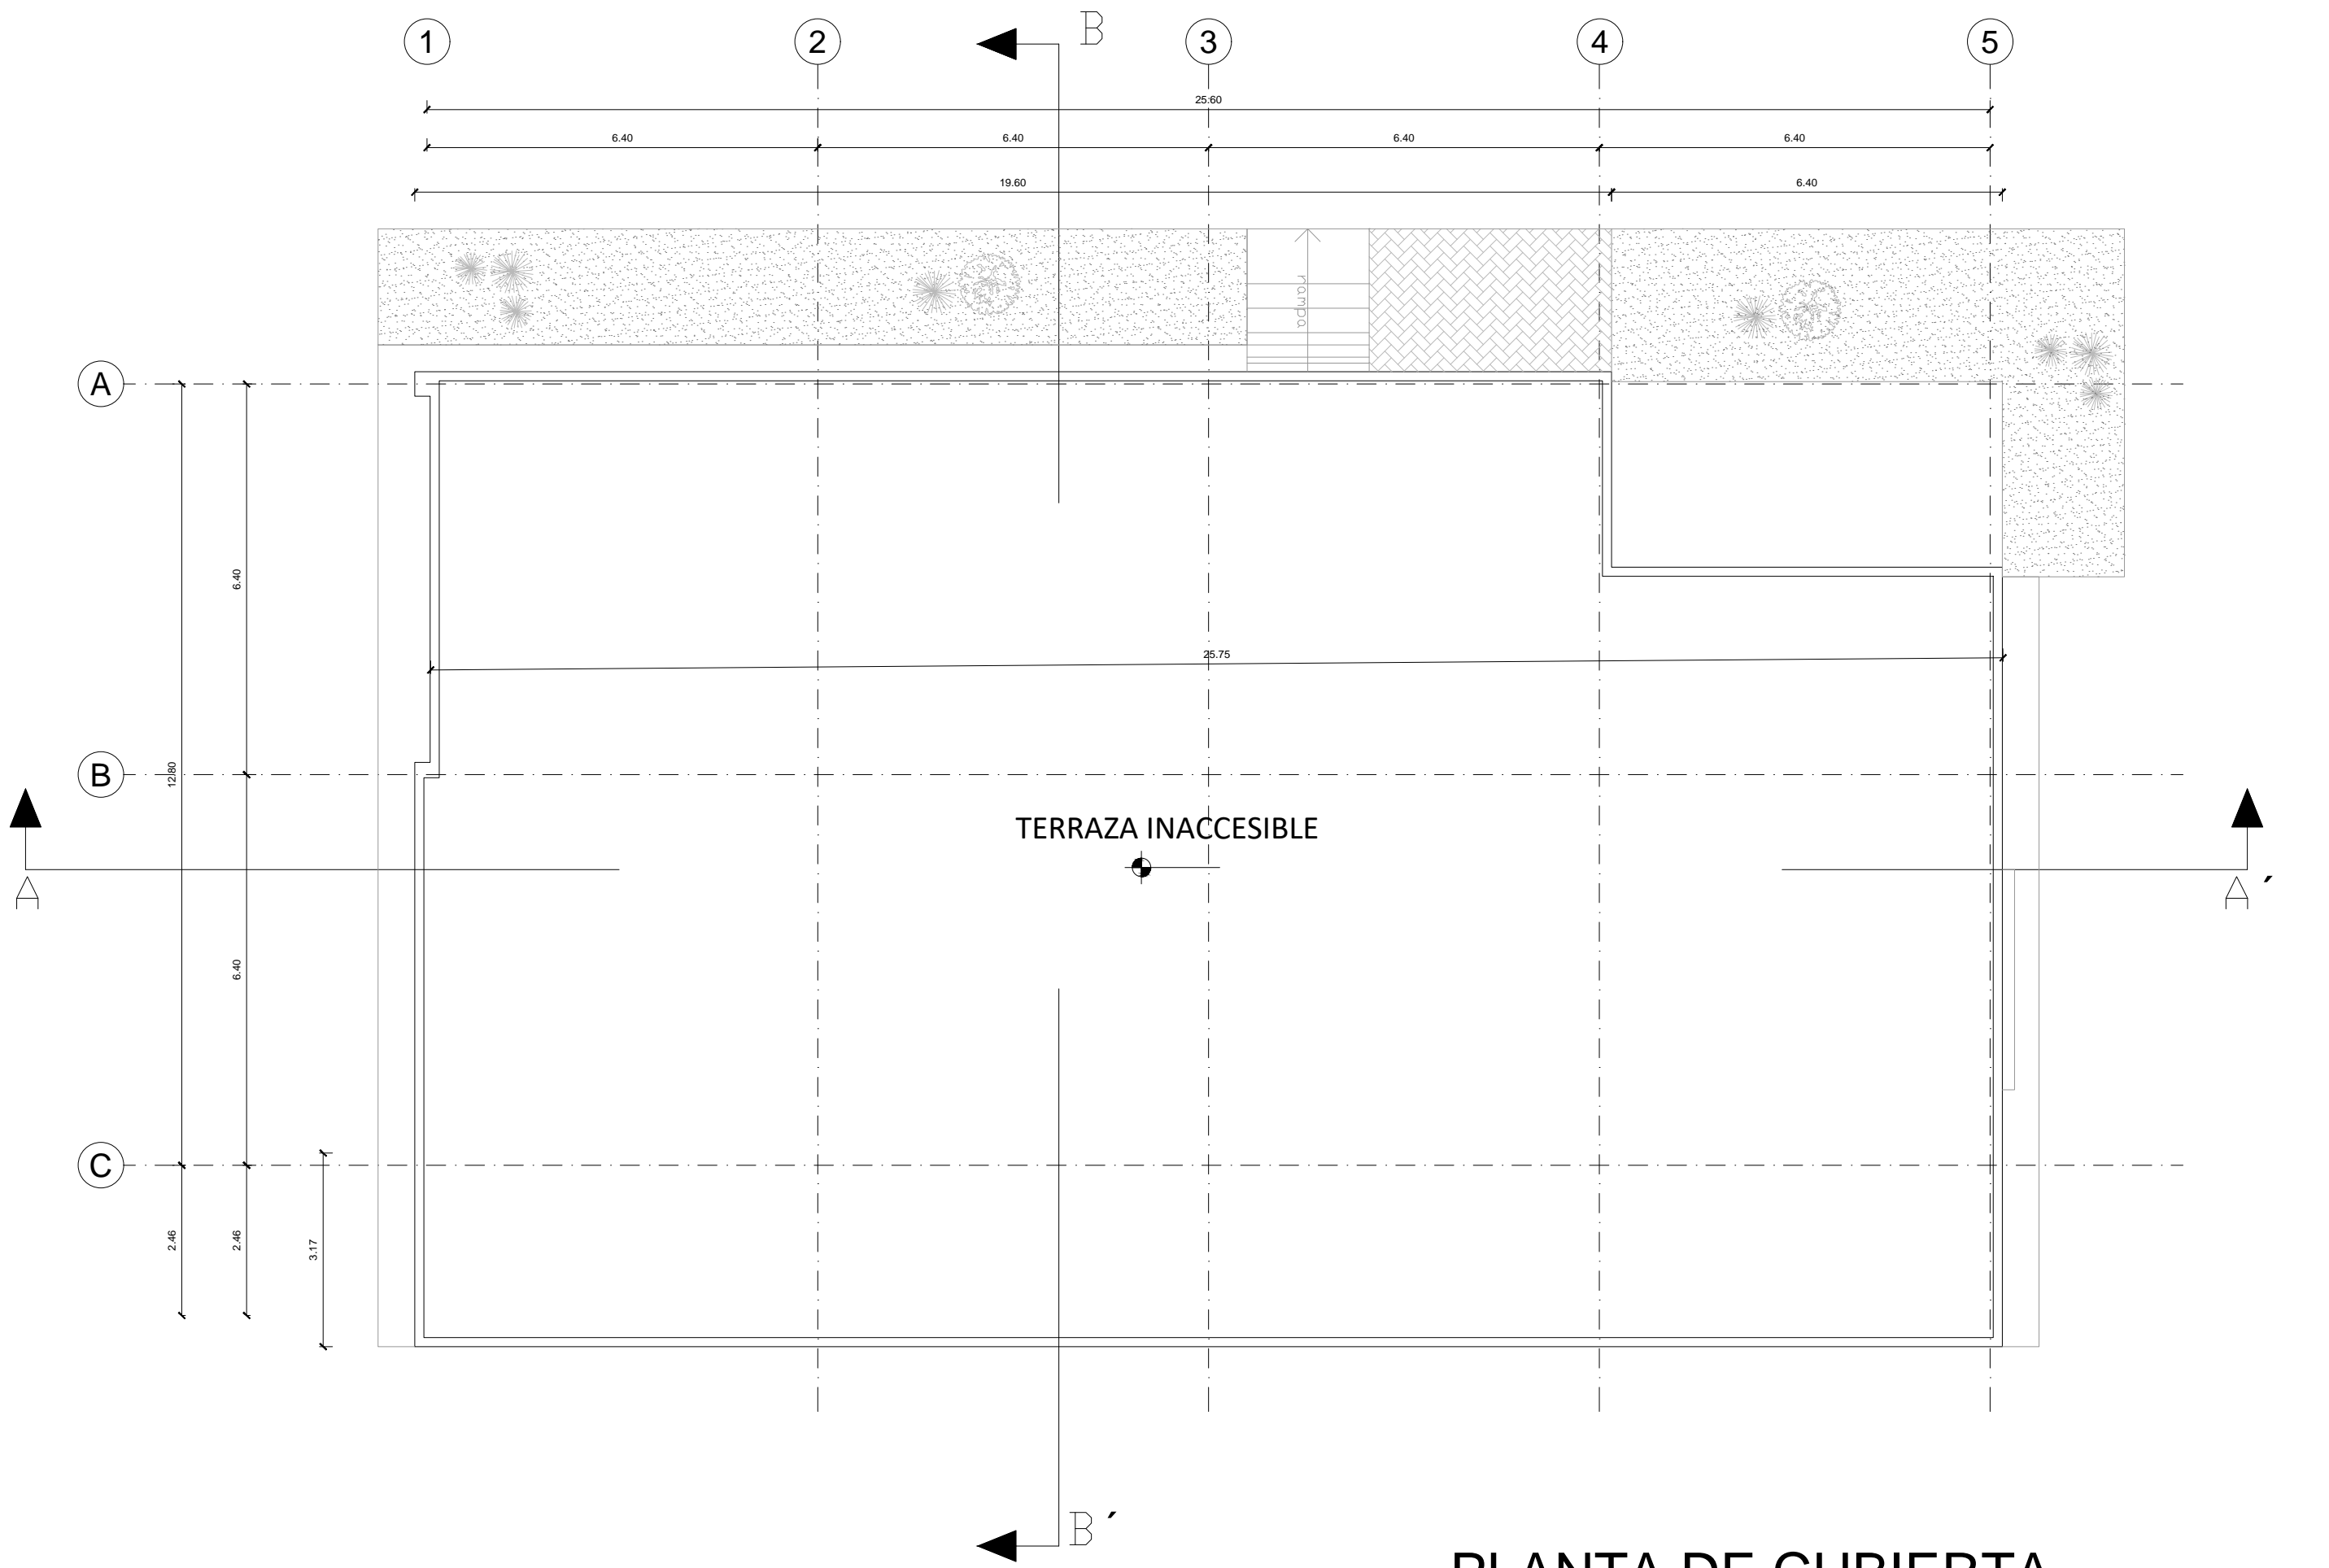

PLANTA DE CUBIERTA

ESCALA 1:100