


PLANTA DE CUBIERTA

ESCALA 1:100

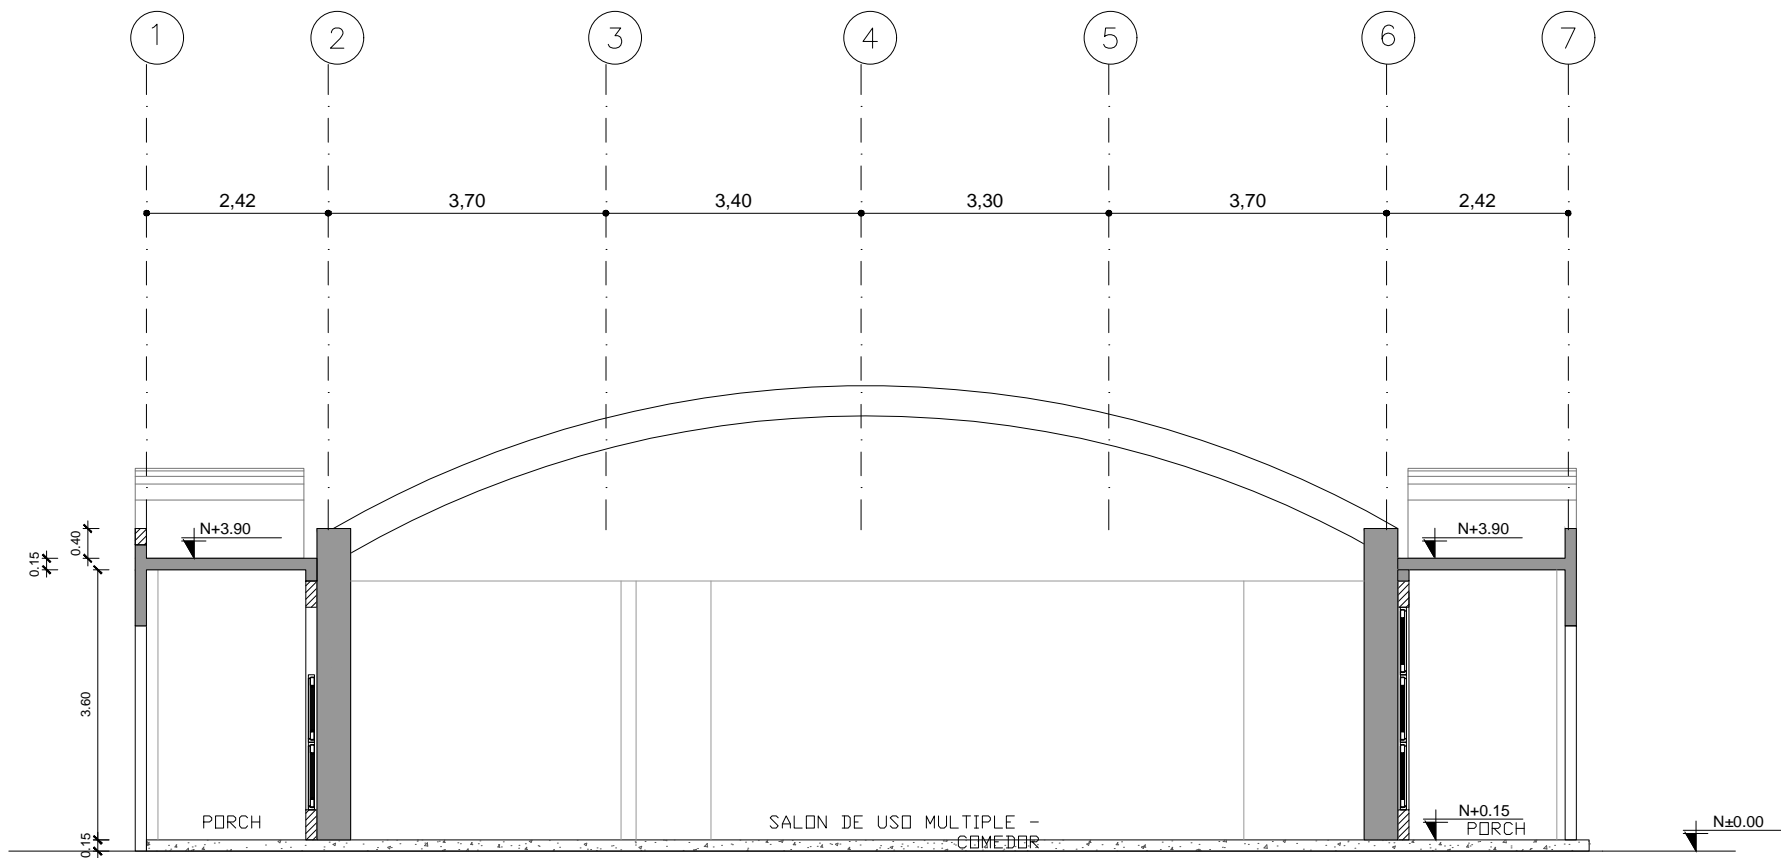

CORTE B-B'


MINISTERIO DE
TRANSPORTE Y
OBRAS PÚBLICAS

MINISTERIO
DE EDUCACIÓN

ING. ANTONINA ROMERO
DIRECTORA NACIONAL DE ESTUDIOS DE OBRAS PÚBLICAS

ARQ. JUAN PABLO VILLAFUERTE
DIRECTOR NACIONAL DE INFRAESTRUCTURA FÍSICA

ESQUEMA REFERENCIAL DEL PROYECTO:

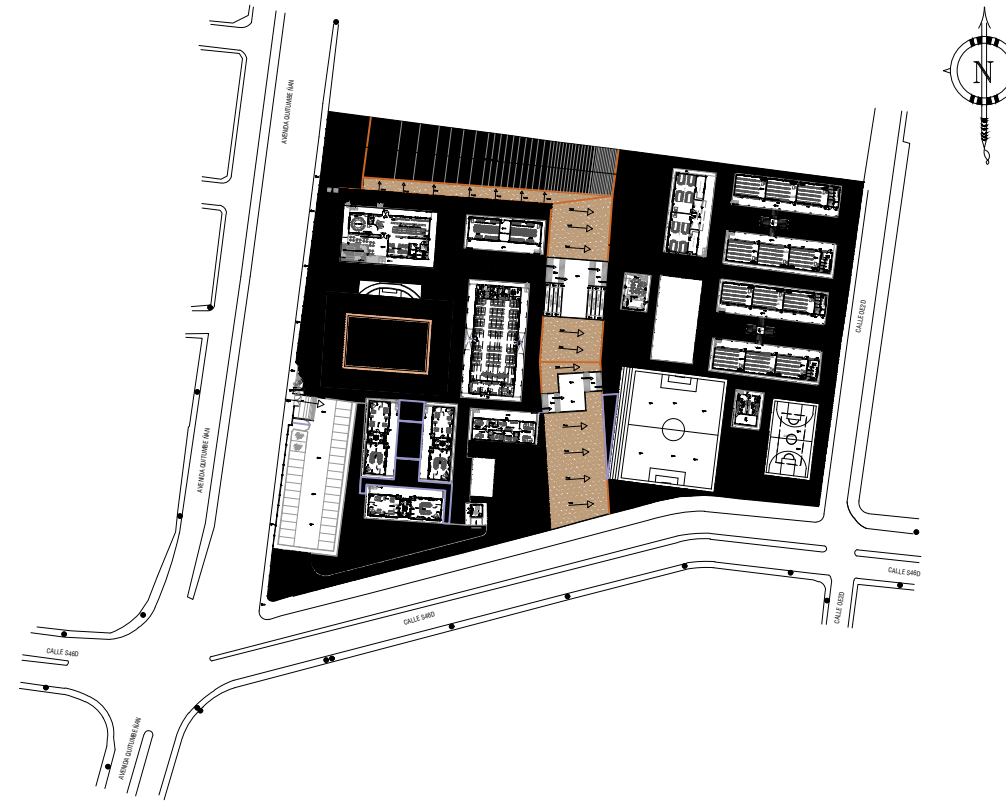

PROYECTO:

UNIDAD EDUCATIVA ESTANDARIZADA DEL MILENIO
"RÉPLICA CENTRAL TÉCNICO"

UBICACIÓN:

PICHINCHA
PROVINCIA

QUITO
CANTÓN

QUITUMBE
PARROQUIA

UBICACIÓN:

TIPOLOGÍA:

MAYOR (1140 ALUMNOS)

TIPOLOGÍA:

CONTIENE:

BLOQUE SALON DE USO MULTIPLE COMEDOR
PLANTAS - FACHADAS - CORTES

ESCALA:

INDICADAS

FECHA:

ENERO 2023

LÁMINA N.º

AR-08

ESCALA:

RESPONSABLES:

REVISADO:

ARQ. DIEGO MERA
ANALISTA TÉCNICO DE PROYECTO

SELLOS MUNICIPALES: