




PUERTA METÁLICA CAMARA TRANSFORMACIÓN Y GENERADOR COD: PU.MT.0006

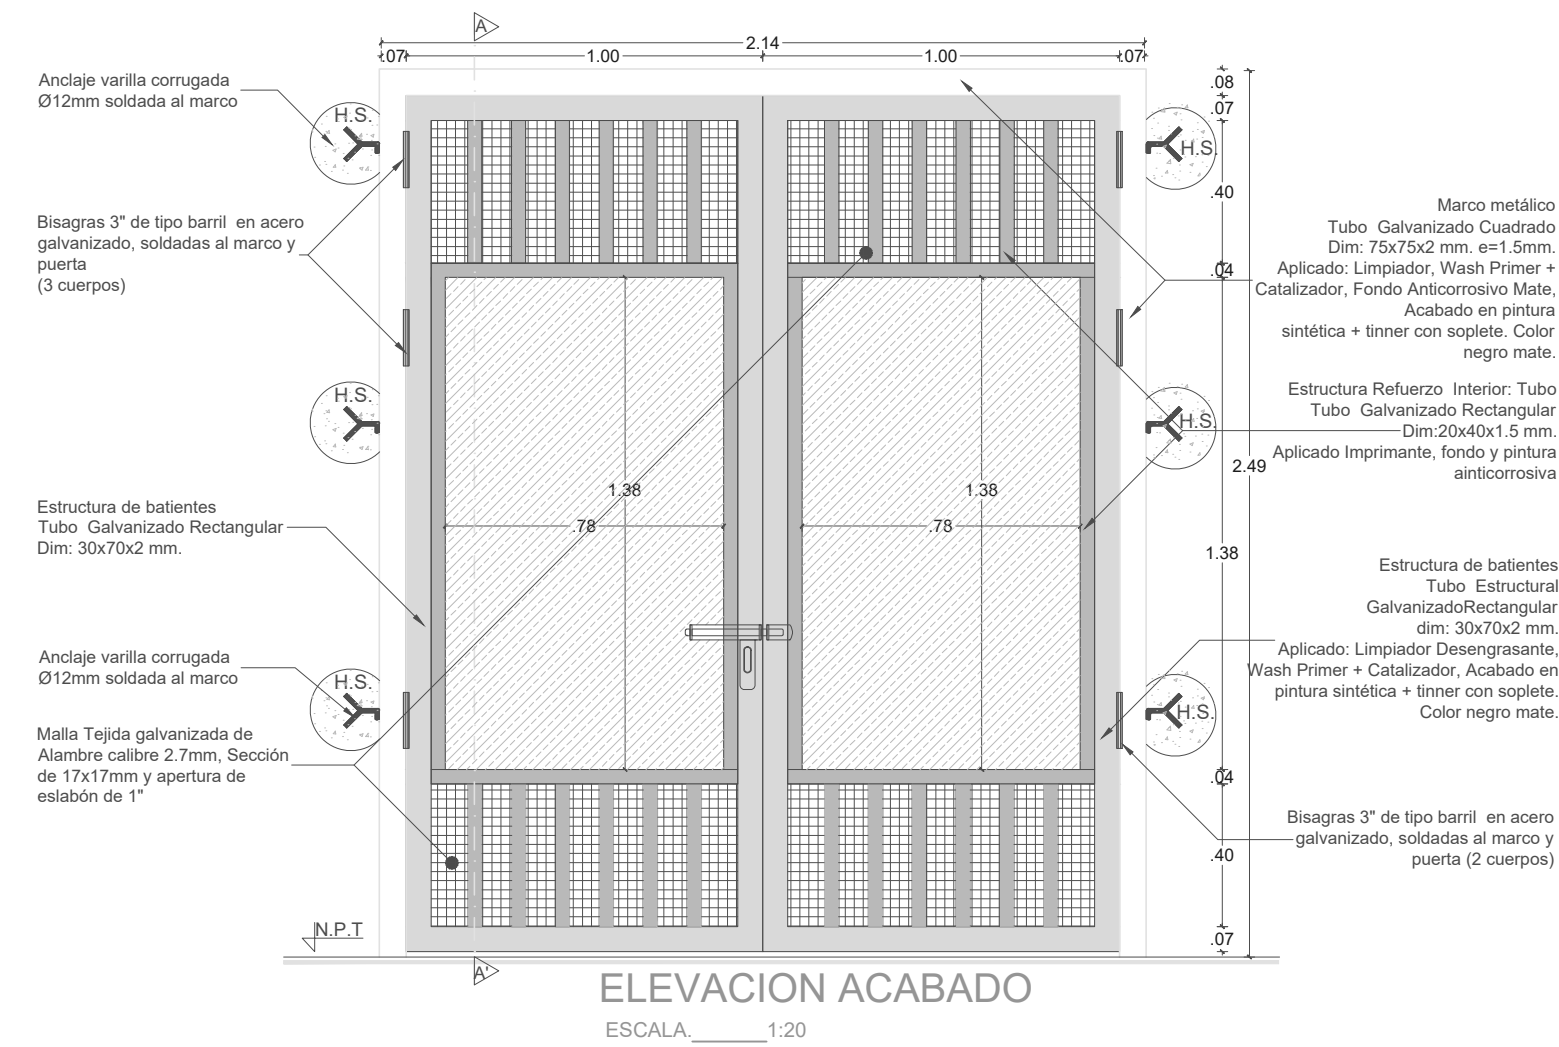


PUERTA METÁLICA ACCESO CAMARA TRANSFORMACIÓN Y GENERADOR COD: PU.MT.0006

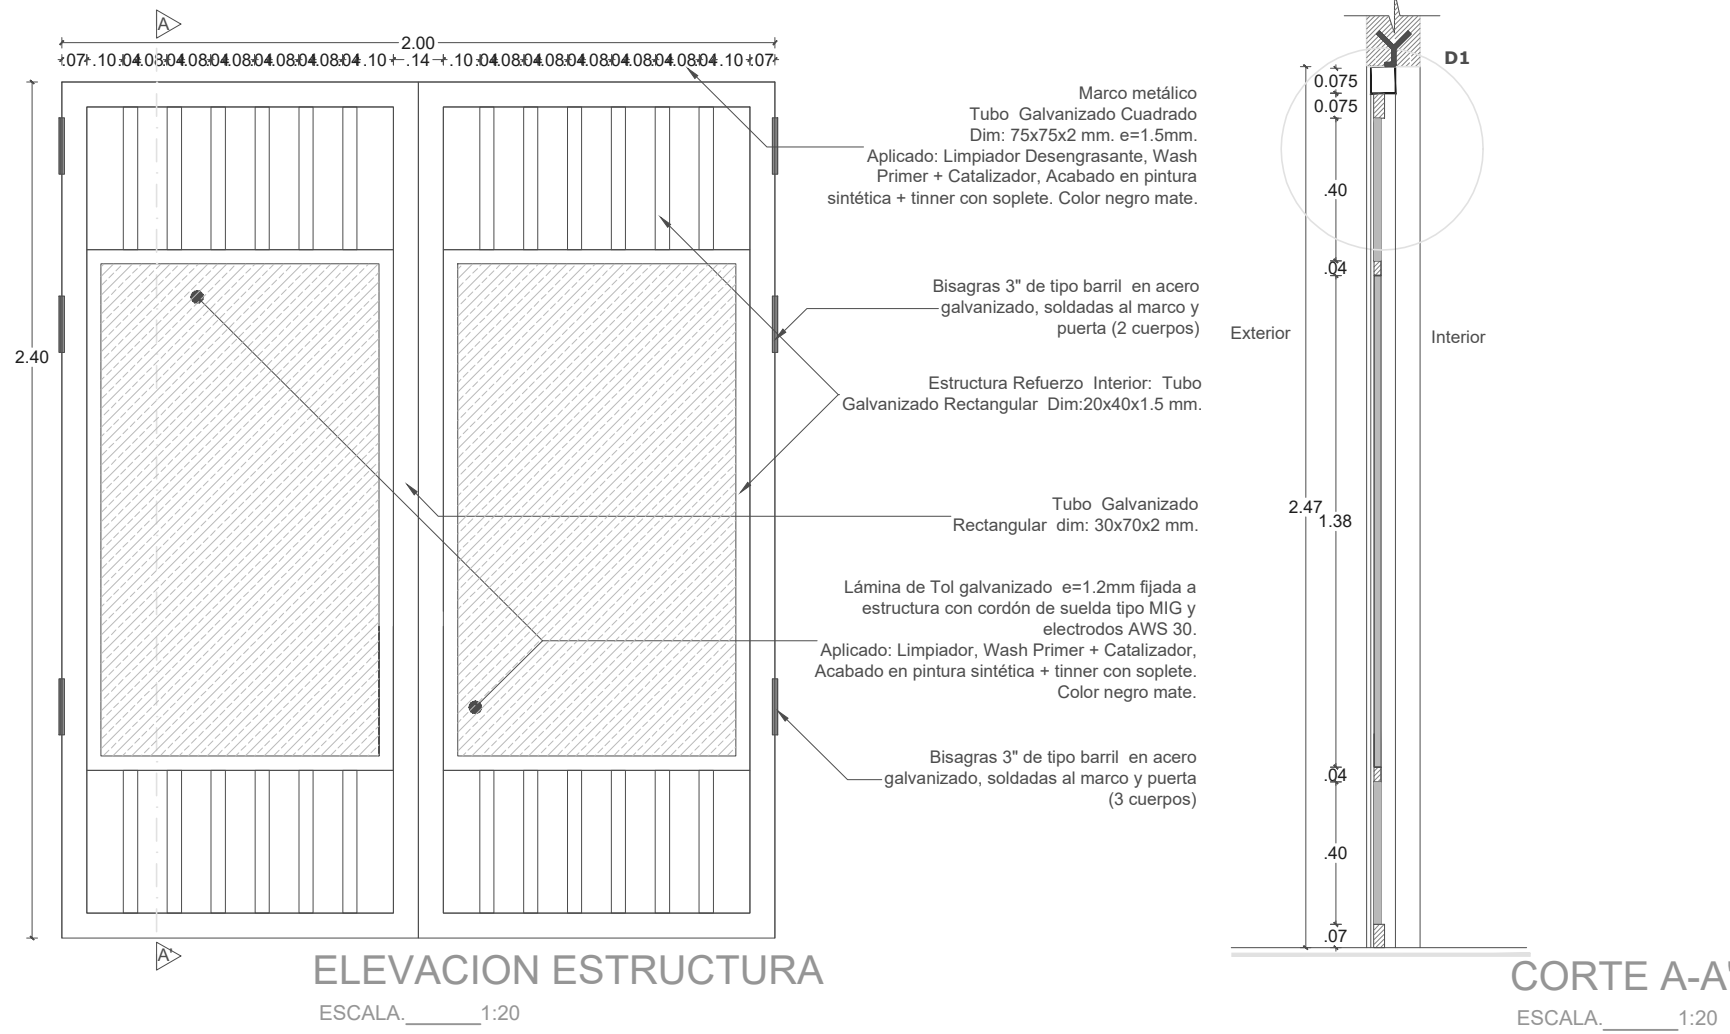


PUERTA METÁLICA ACCESO CAMARA TRANSFORMACIÓN Y GENERADOR COD: PU.MT.0006

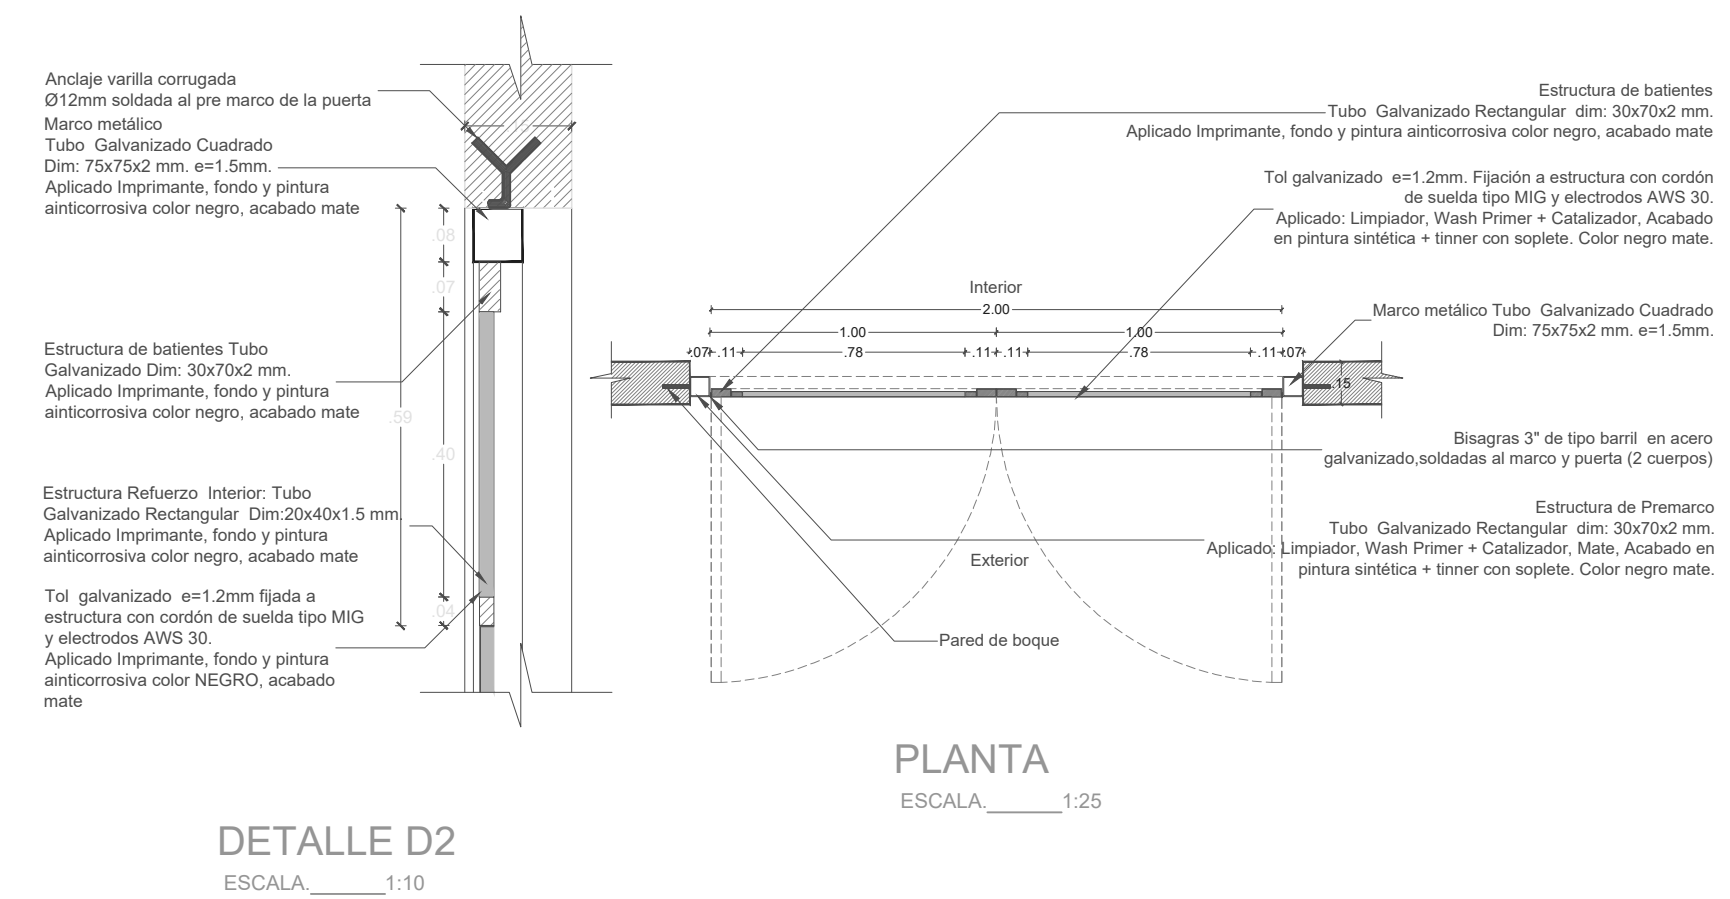


PUERTA METÁLICA CUARTO DE TABLEROS CODIGO: PU.MT.0007

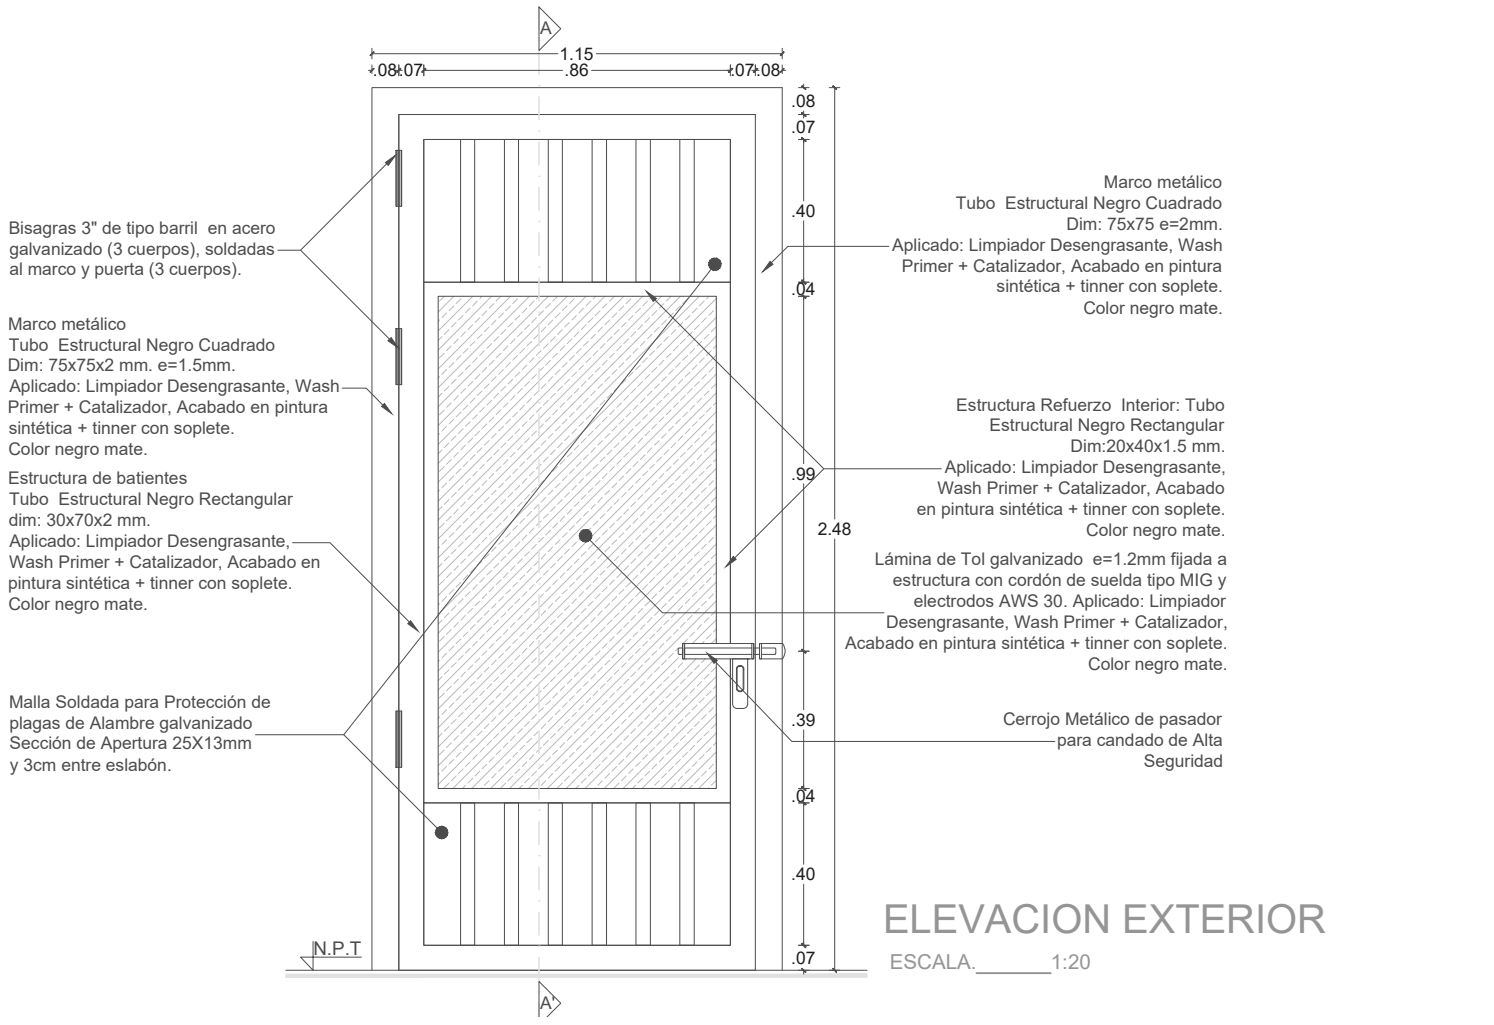

PUERTA METÁLICA CUARTO DE TABLEROS CODIGO: PU.MT.0007

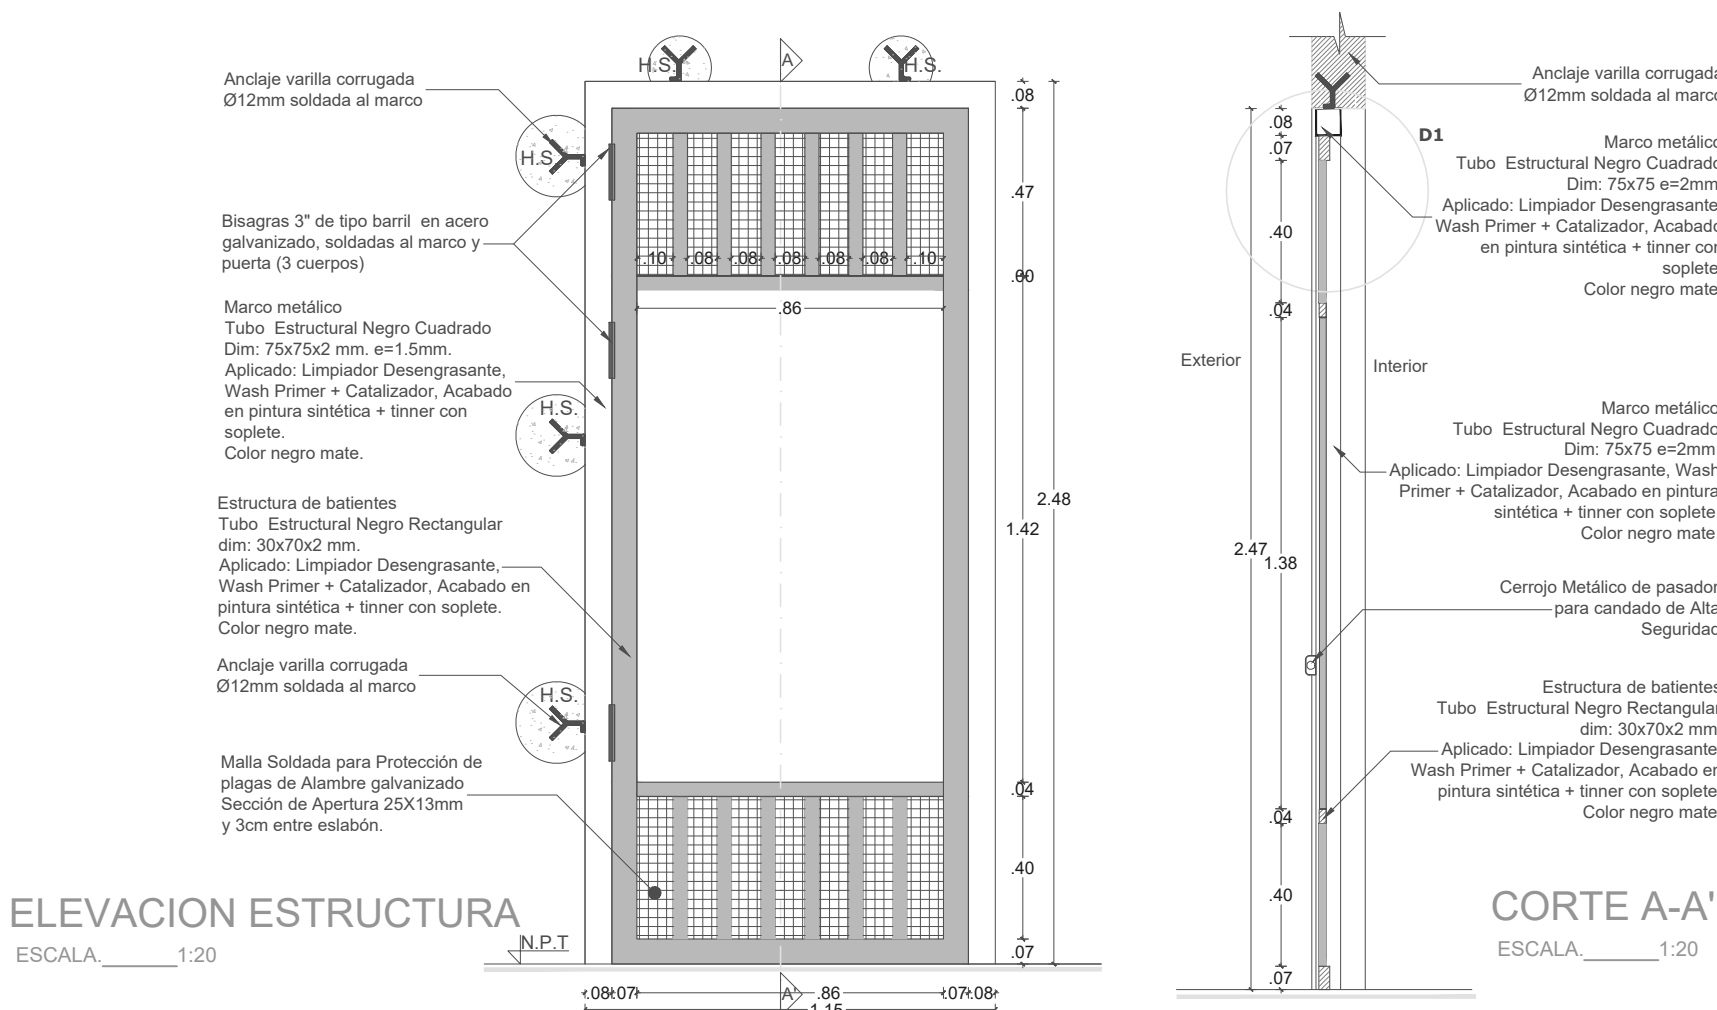

PUERTA METÁLICA CUARTO DE TABLEROS CODIGO: PU.MT.0007

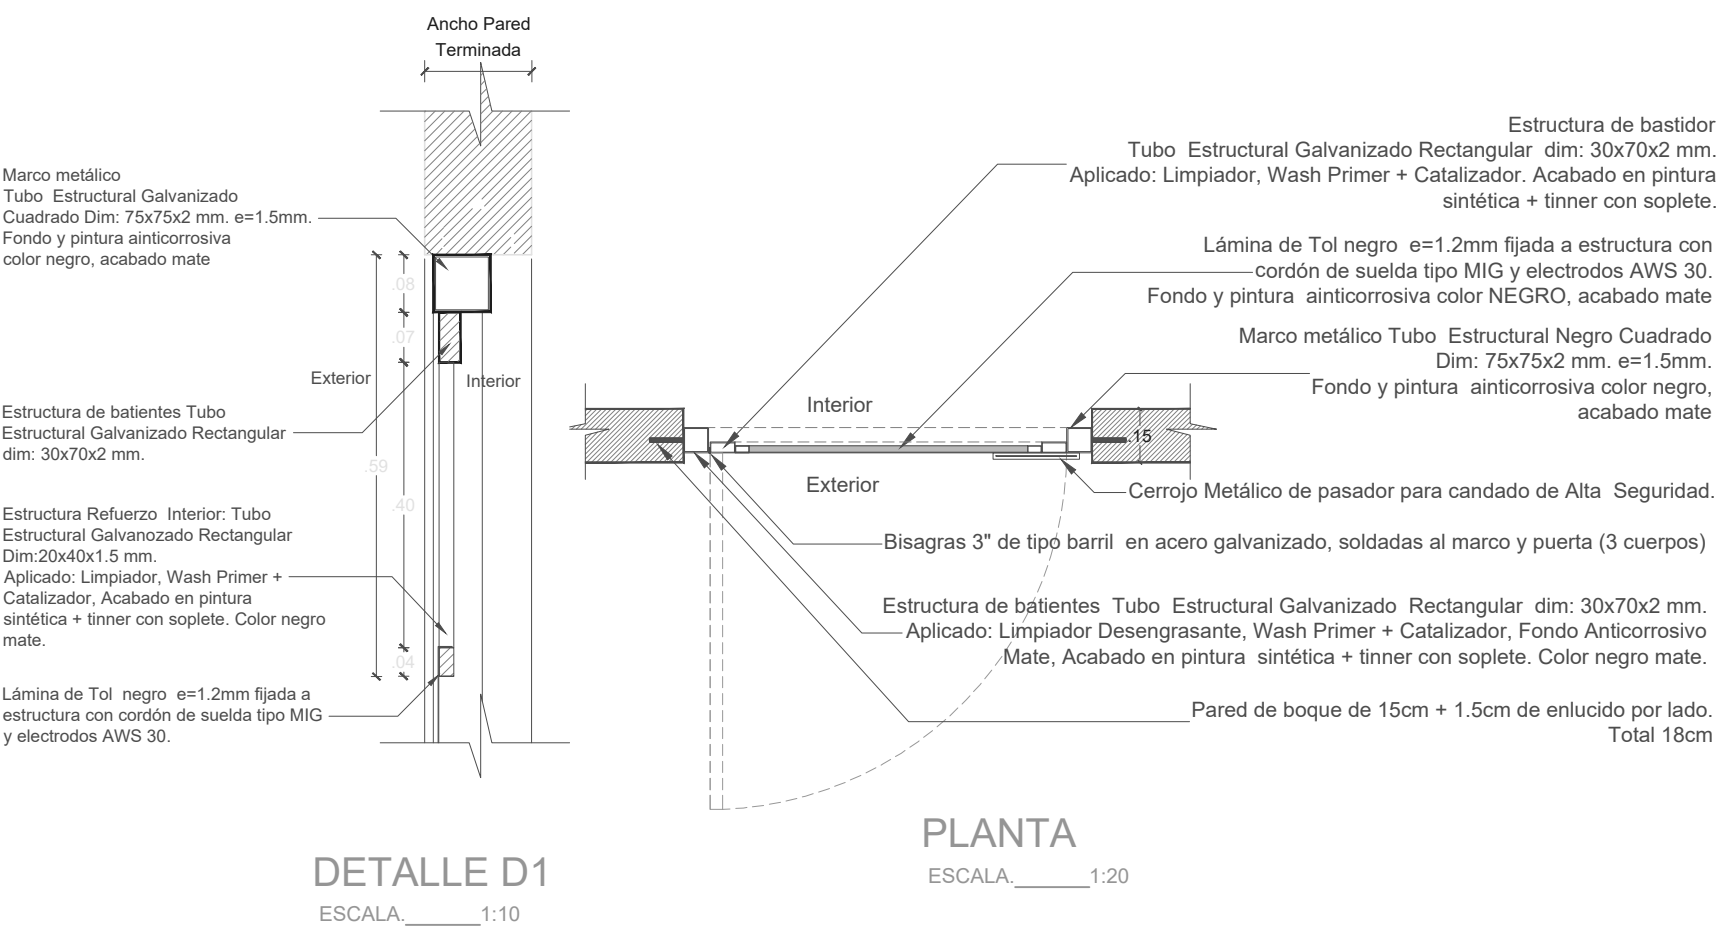


MINISTERIO DE TRANSPORTE Y OBRAS PÚBLICAS

MINISTERIO DE EDUCACIÓN

ING. ANTONINA ROMERO DIRECTORA NACIONAL DE ESTUDIOS DE OBRAS PÚBLICAS

ARQ. JUAN PABLO VILLAFUERTE DIRECTOR NACIONAL DE INFRAESTRUCTURA FSICA

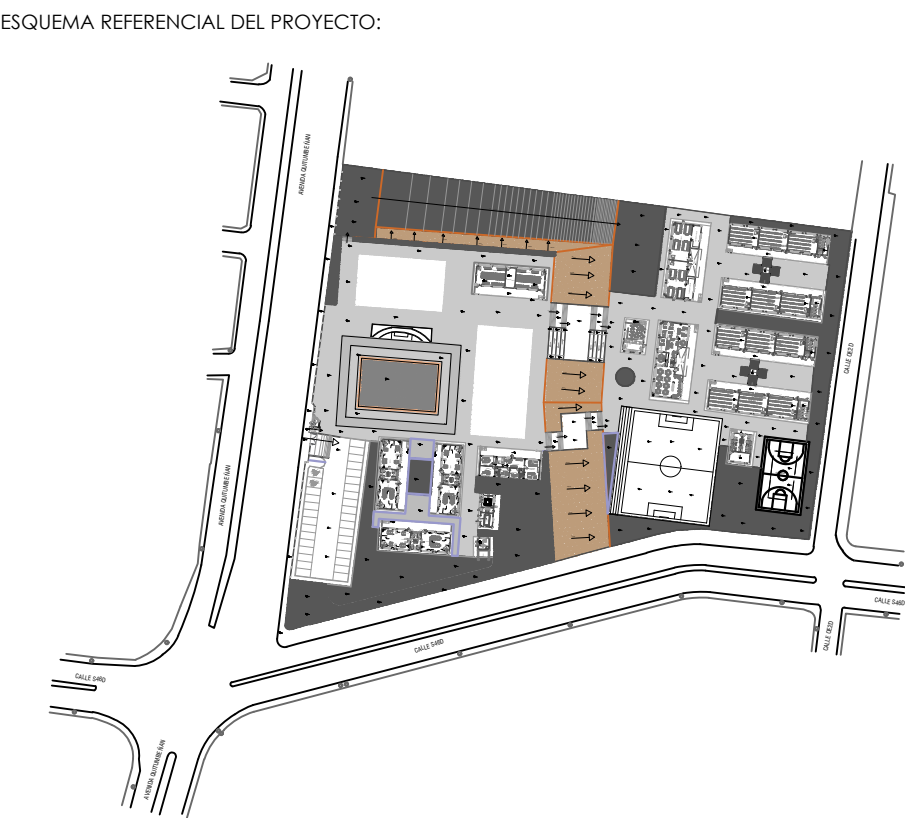

PROYECTO:		
"RÉPLICA CENTRAL TÉCNICO"		
UBICACIÓN:		
PICHINCHA PROVINCIA	QUITO CANTÓN	QUITUMBE PARROQUIA
TIPOLOGÍA:	MAYOR (1140 ALUMNOS)	
CONTIENE:	PUERTA METÁLICA CÁMARA TRANSFORMACIÓN Y GENERADOR PUERTA METÁLICA CUARTO DE TABLEROS	
ESCALA:	FECHA:	LÁMINA N.º
INDICADAS	ENERO 2023	AR-30
REVISADO:	ARQ. ANDREA CAÑAS ANALISTA DE CONSERVACIÓN	
SELLOS MUNICIPALES:		