




PUERTA TAMBORADA MADERA

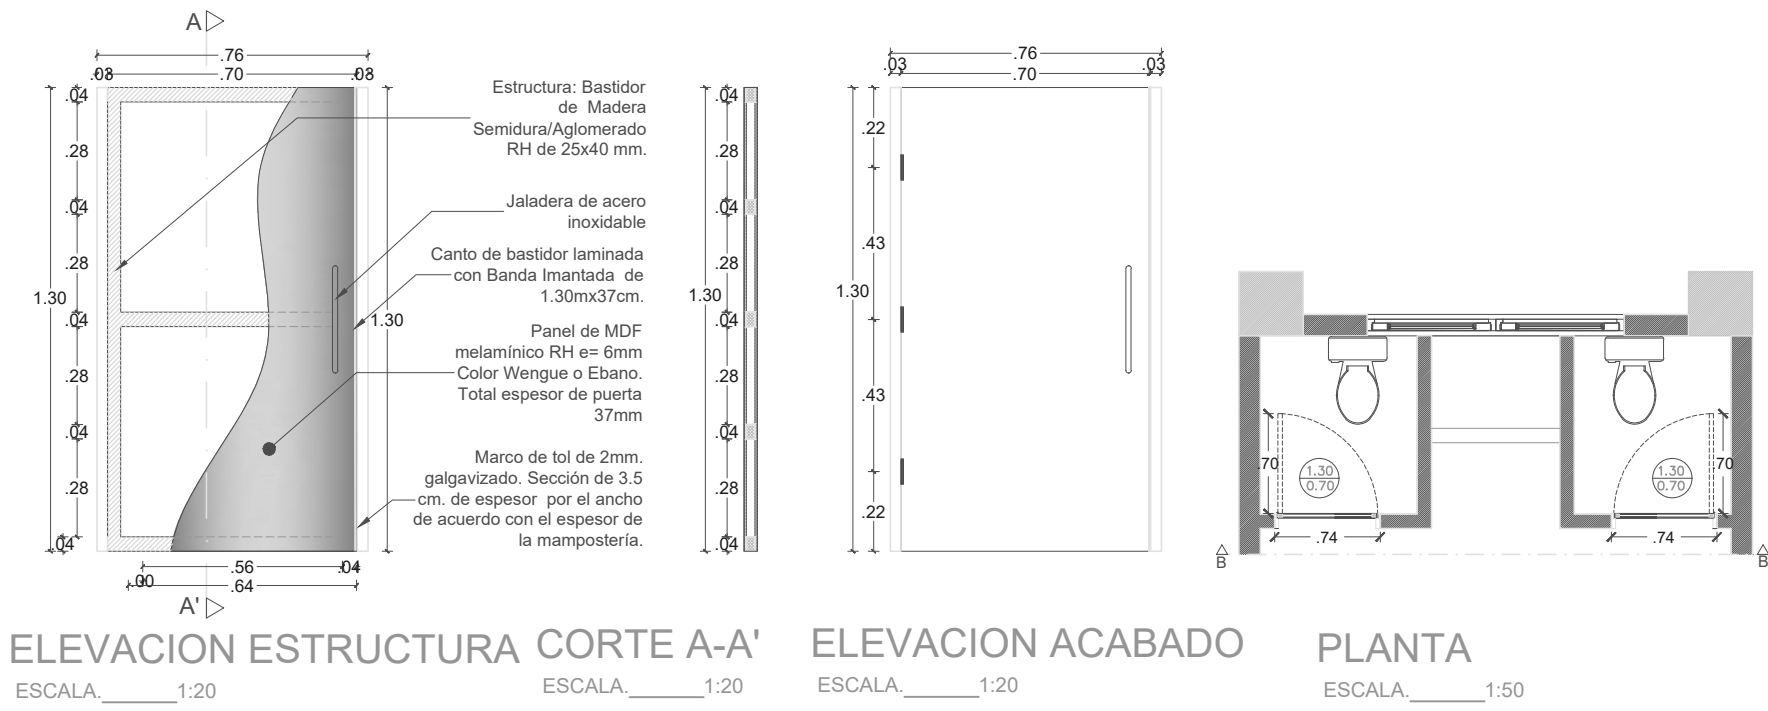


PUERTA ALISTONADA CON MIRILLA CUADRADA Y TOL GALVANIZADO

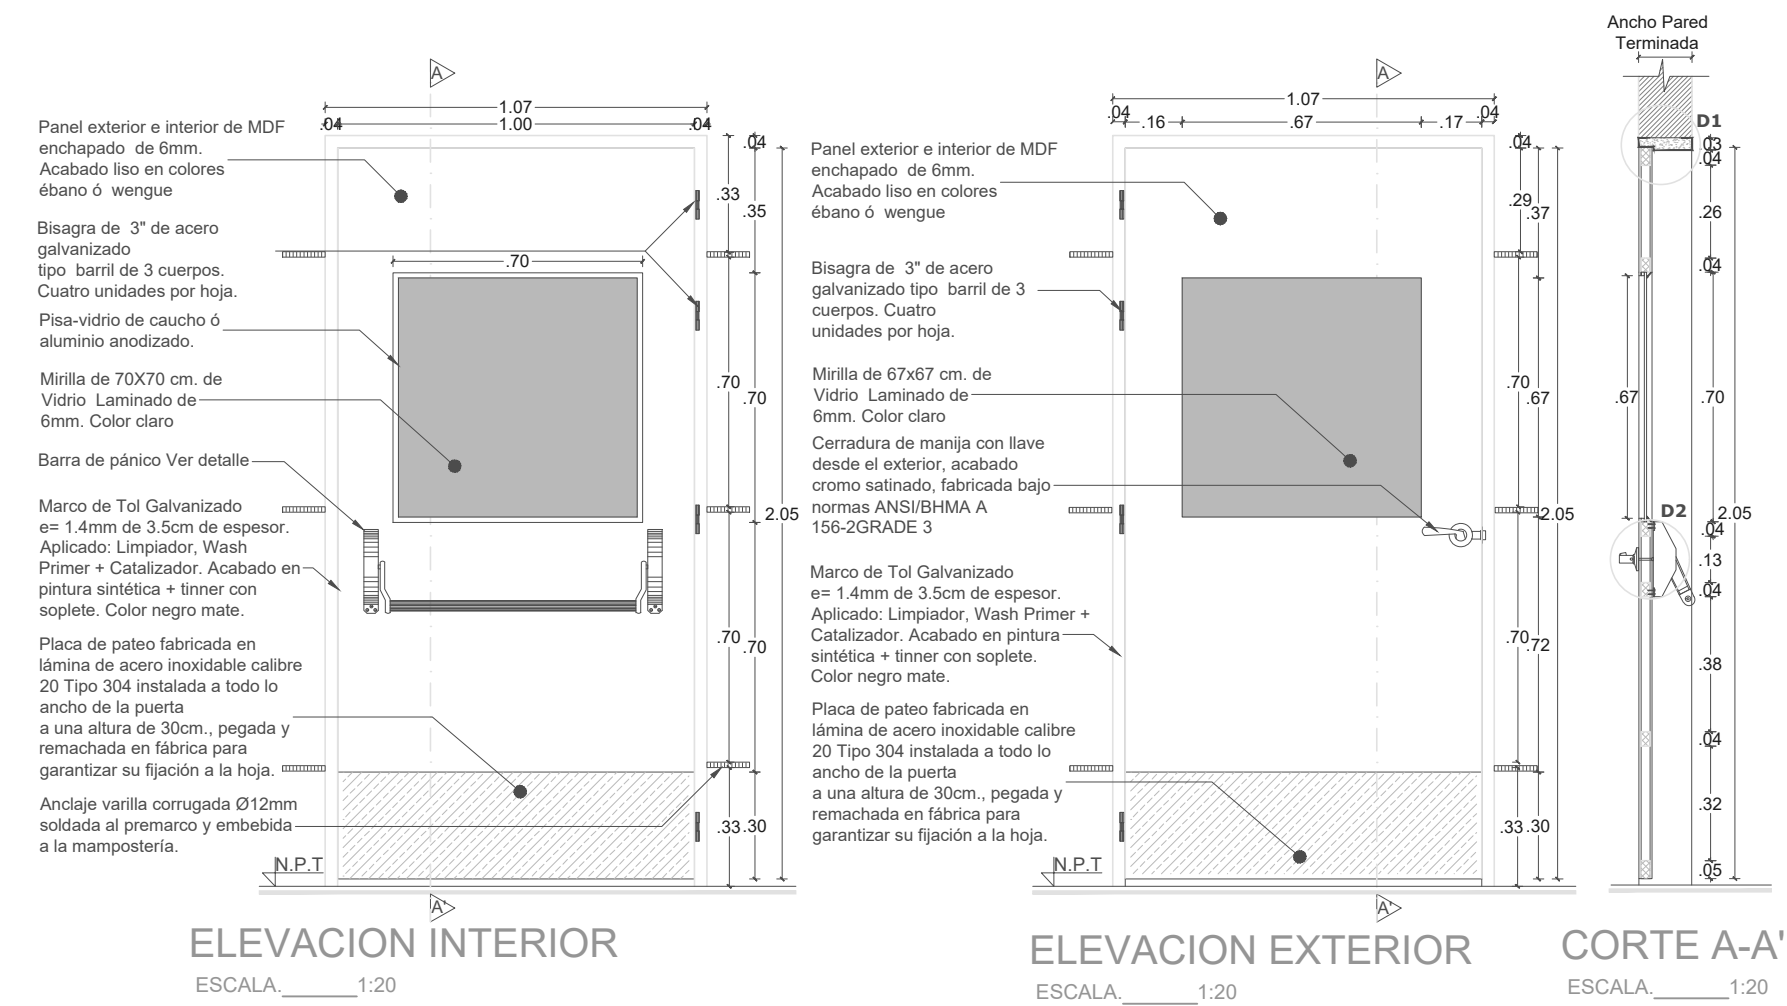


PUERTA ALUMINIO ANODIZADO

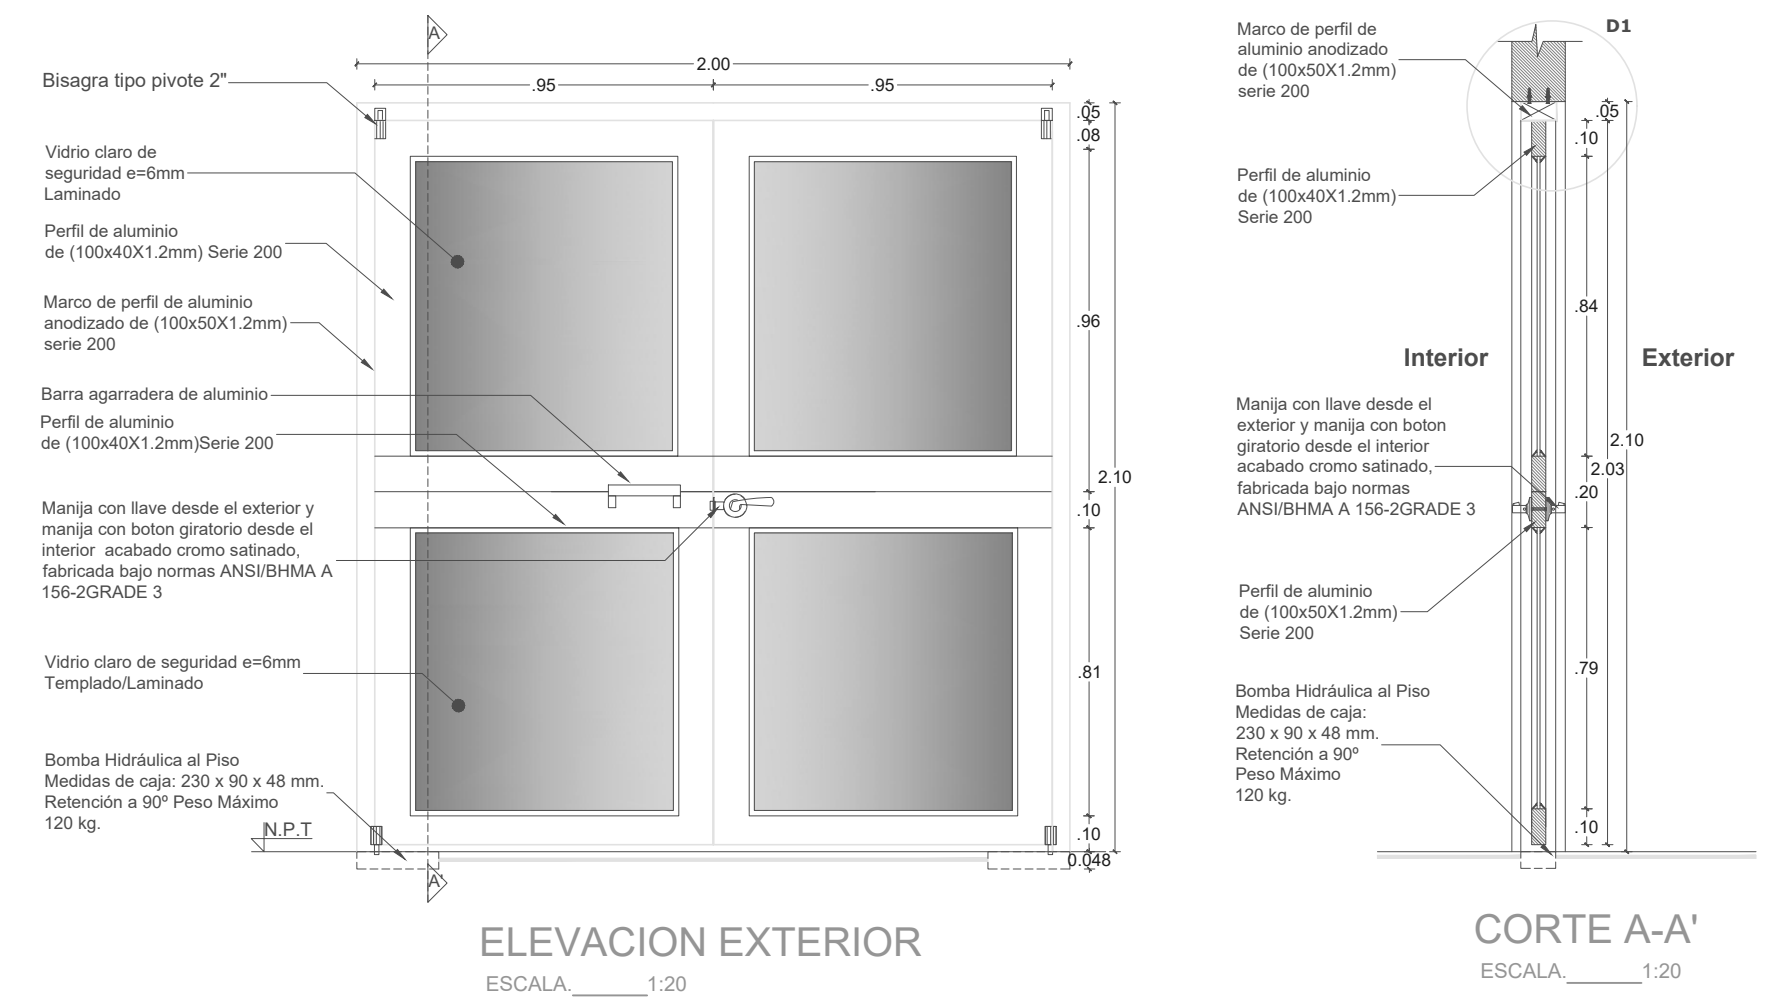


PUERTA TAMBORADA MADERA

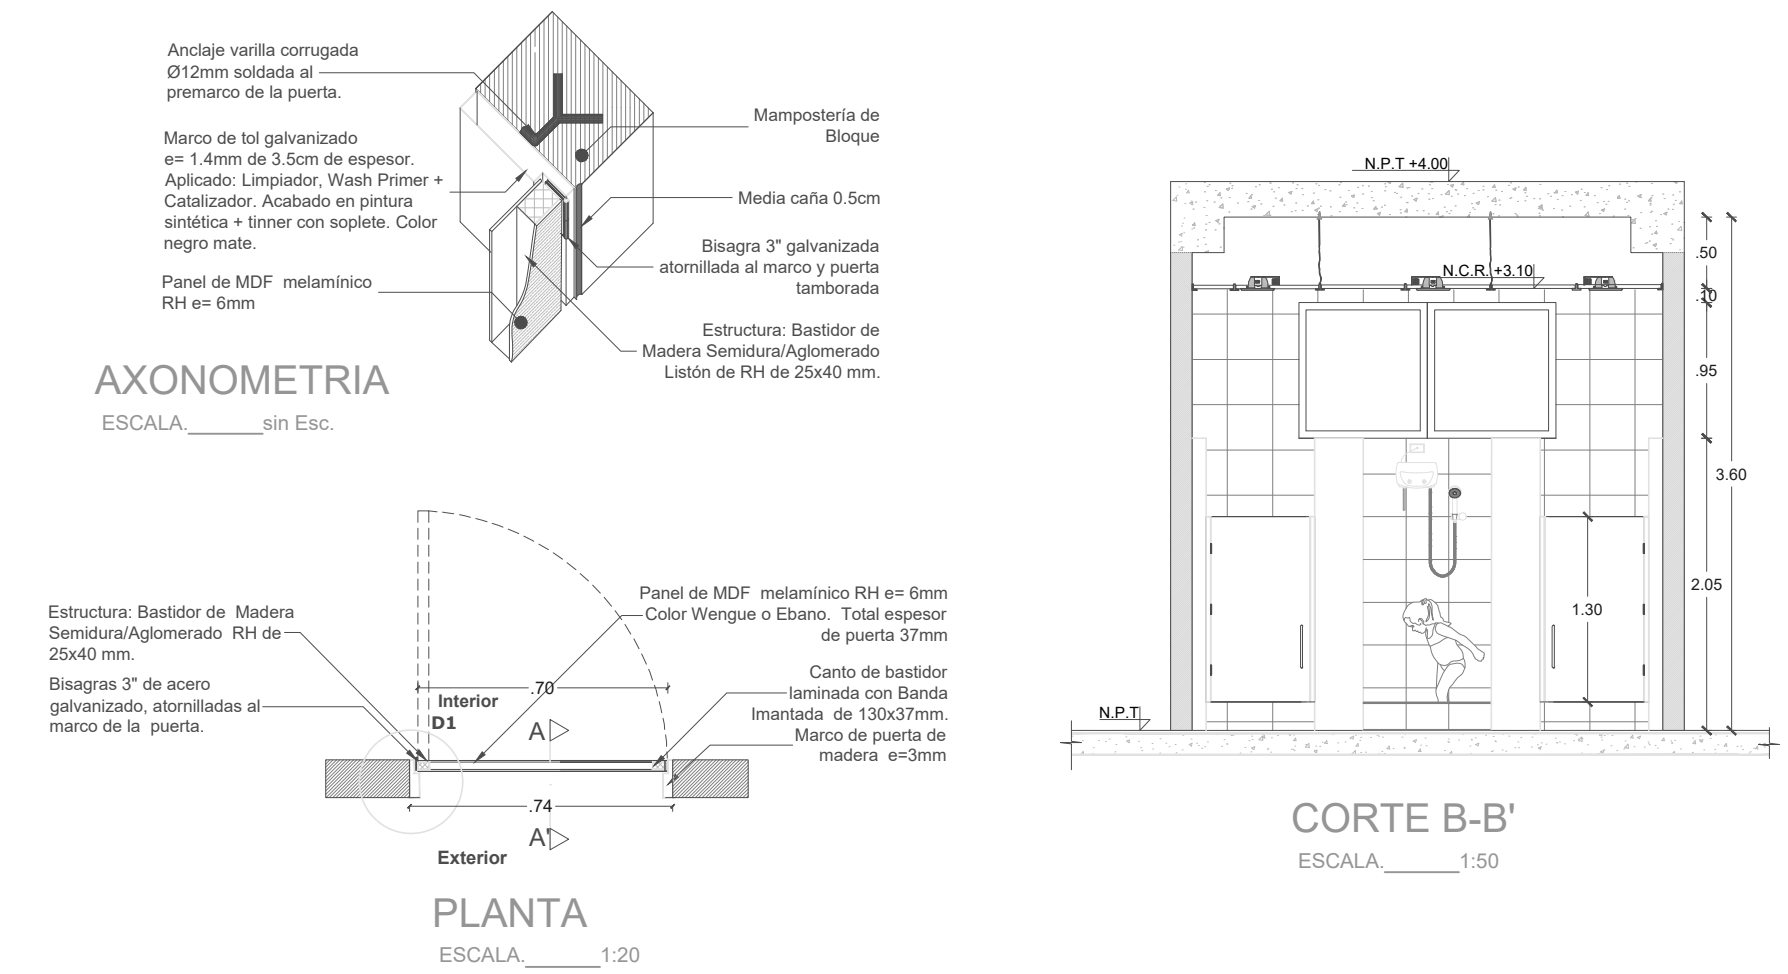

PUERTA ALISTONADA CON MIRILLA CUADRADA Y TOL GALVANIZADO

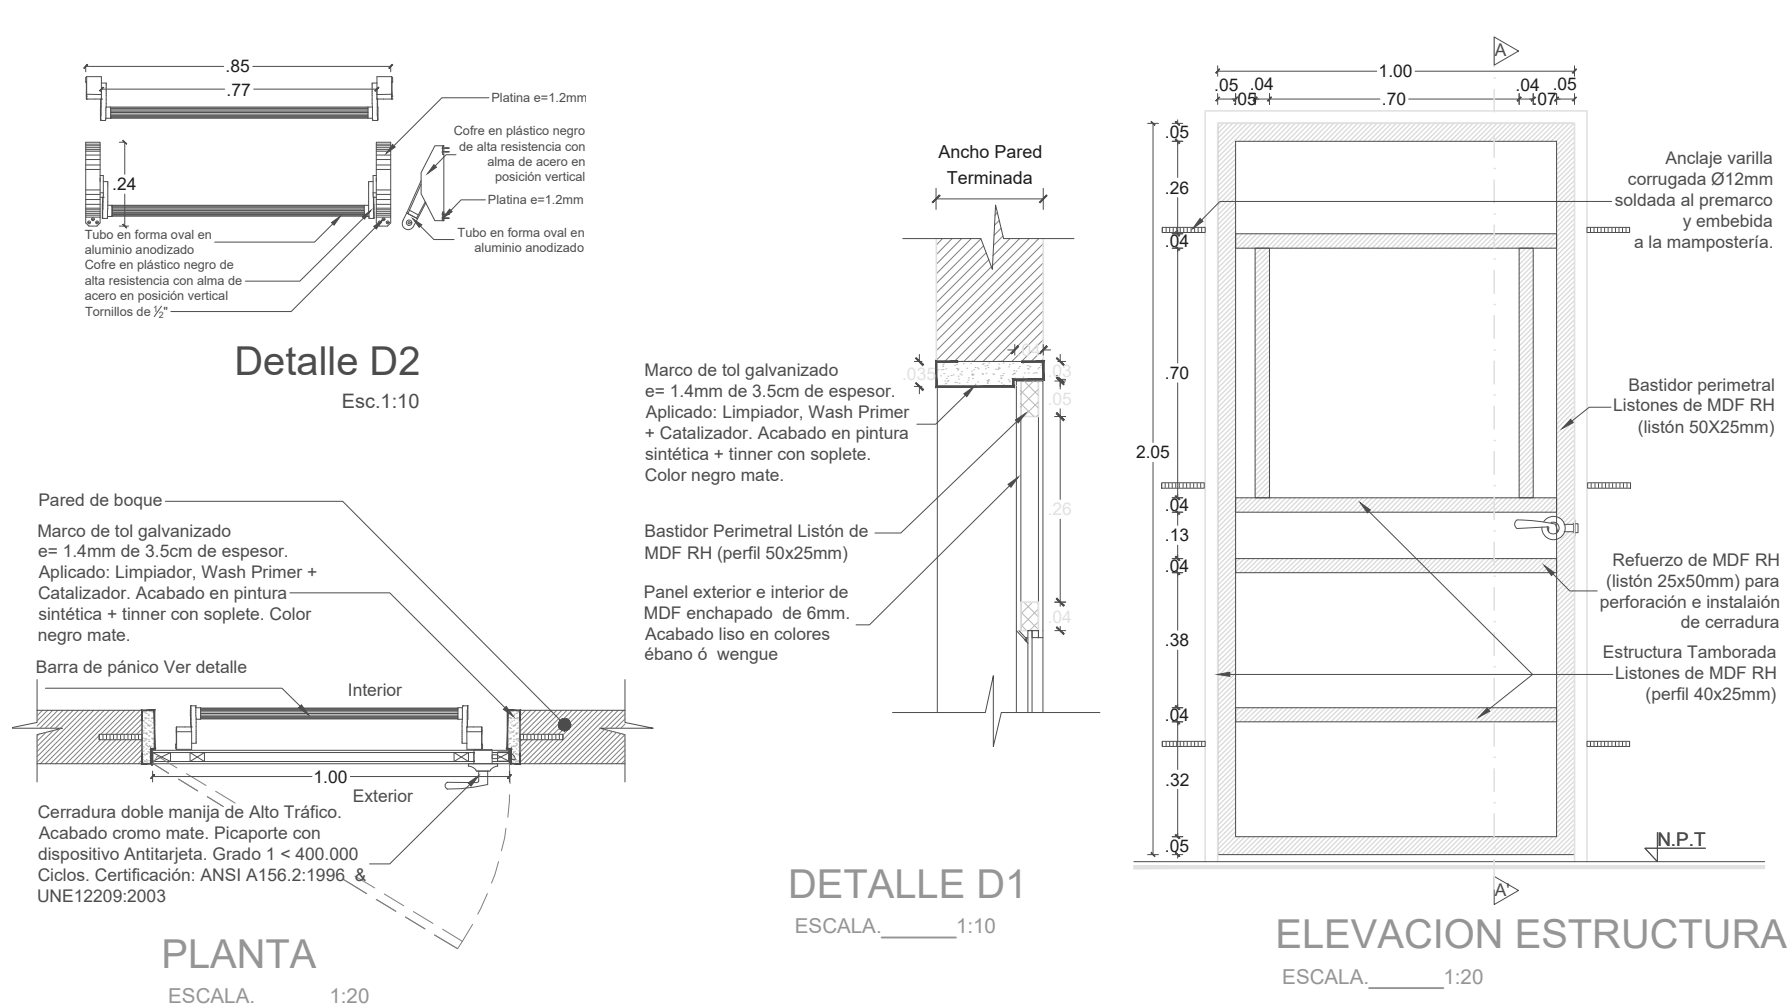

PUERTA ALUMINIO ANODIZADO CÓDIGO

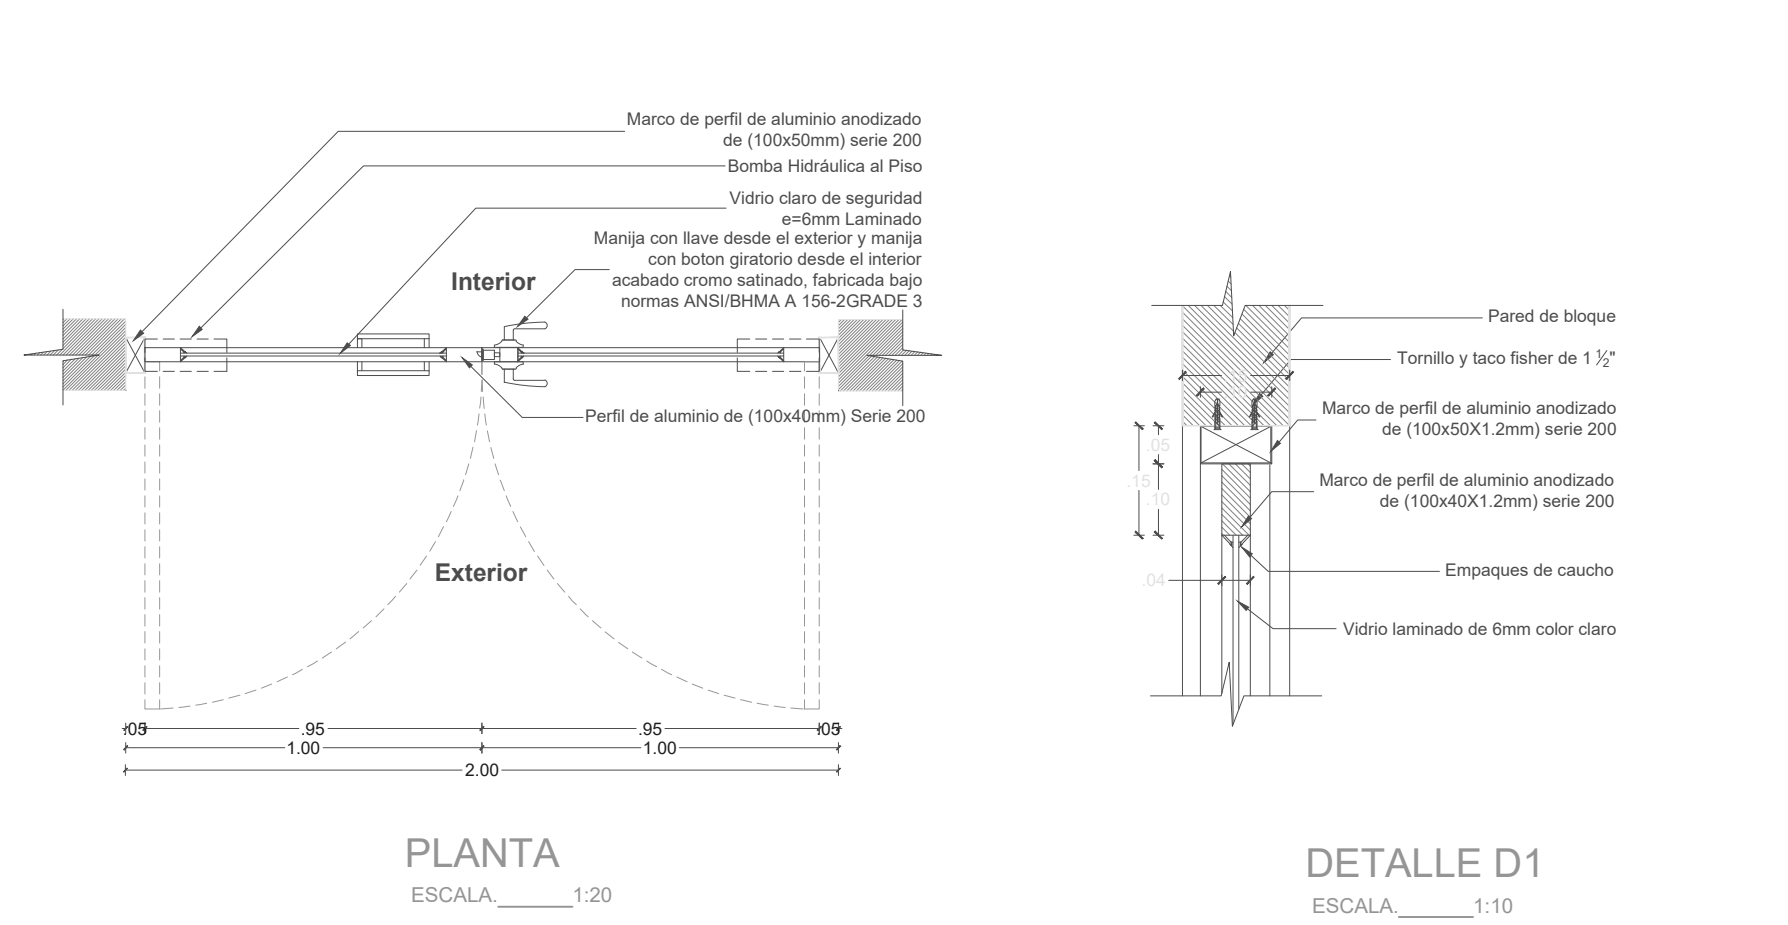


MINISTERIO DE  
TRANSPORTE Y  
OBRAS PÚBLICAS

MINISTERIO  
DE EDUCACIÓN

ING. ANTONINA ROMERO  
DIRECTORA NACIONAL DE ESTUDIOS DE OBRAS PÚBLICAS

ARQ. JUAN PABLO VILLAFUERTE  
DIRECTOR NACIONAL DE INFRAESTRUCTURA FÍSICA

ESQUEMA REFERENCIAL DEL PROYECTO:

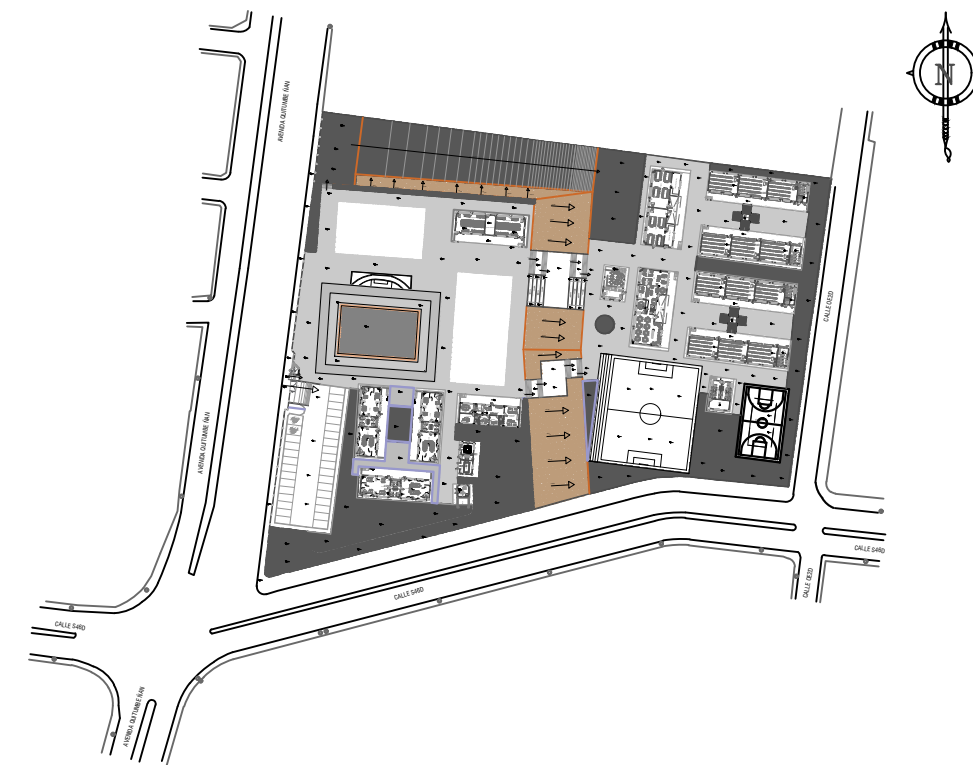

PROYECTO:

"RÉPLICA CENTRAL TÉCNICO"

PICHINCHA PROVINCIA	QUITO CANTÓN	QUITUMBE PARROQUIA
TIPOLOGÍA:	MAYOR (1140 ALUMNOS)	
CONTIENE:	PUERTA TAMBORADA MADERA PUERTA ALISTONADA CON MIRILLA CUADRADA Y TOL GALV. PUERTA ALUMINIO ANODIZADO	
ESCALA:	FECHA:	LÁMINA N.º
INDICADAS	ENERO 2023	AR-31
REVISADO:	ARQ. ANDREA CAÑAS ANALISTA DE CONSERVACIÓN	
SELLOS MUNICIPALES:		