




PUERTA ALISTONADA CODIGO: PU.MDF.0003 / 0004

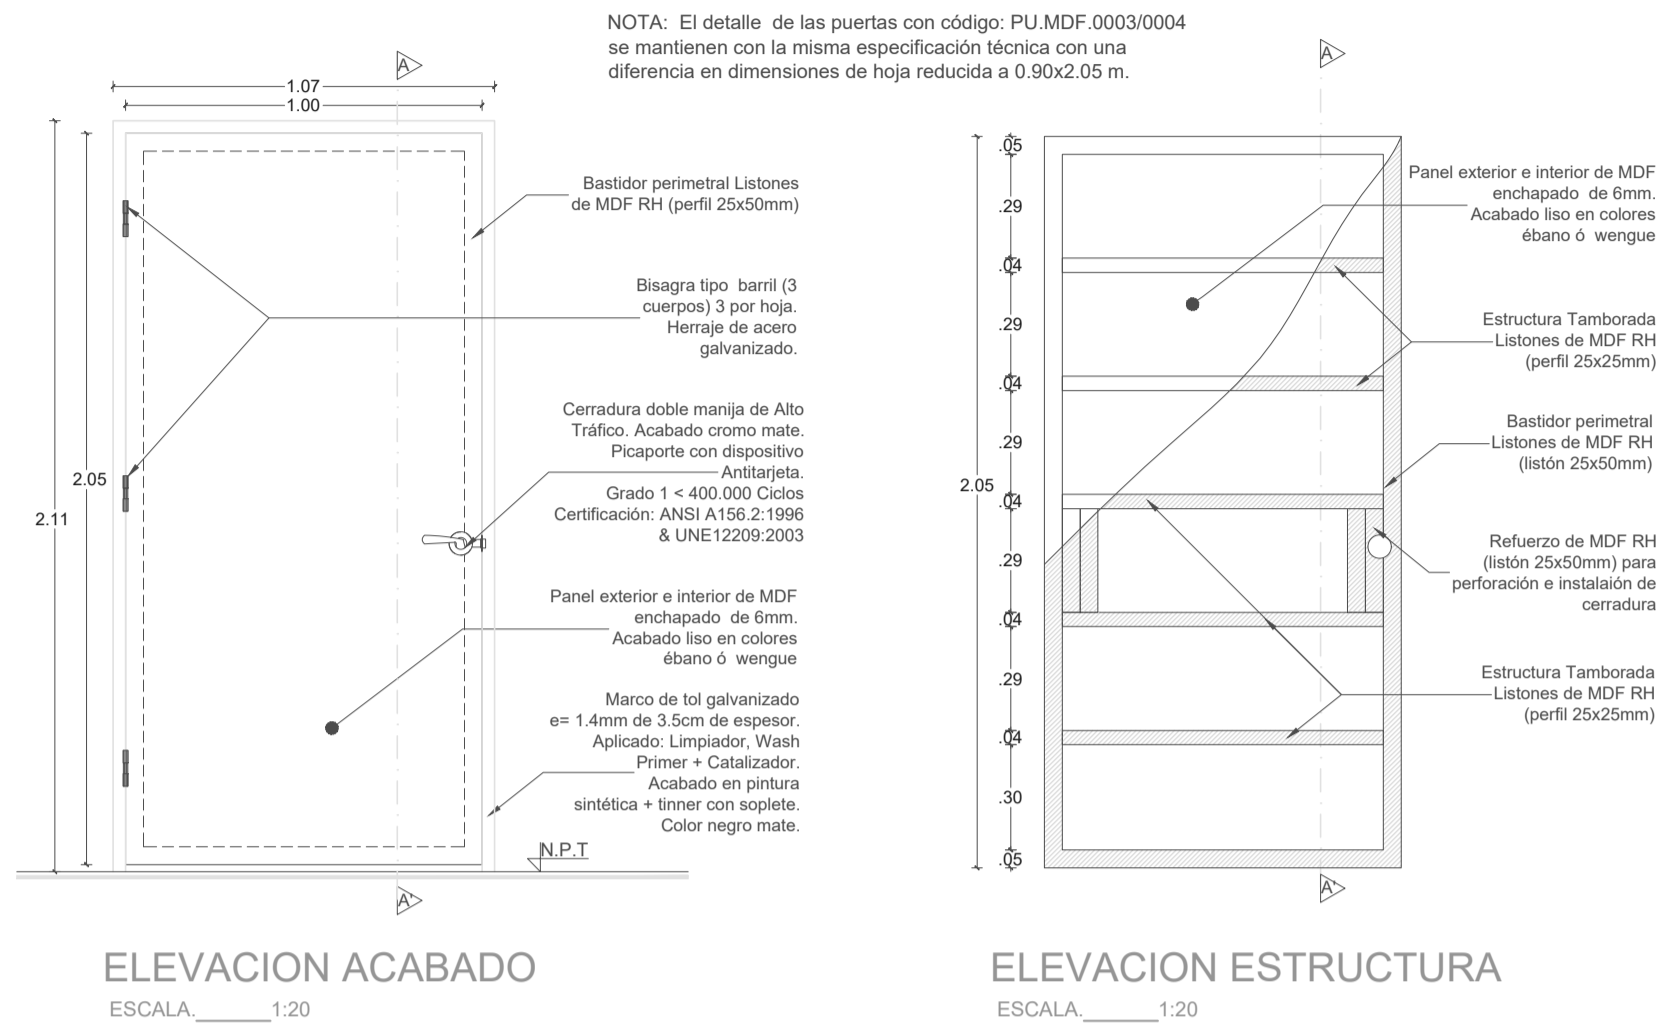


PUERTA ALISTONADA CODIGO: PU.MDF.0003 / 0004

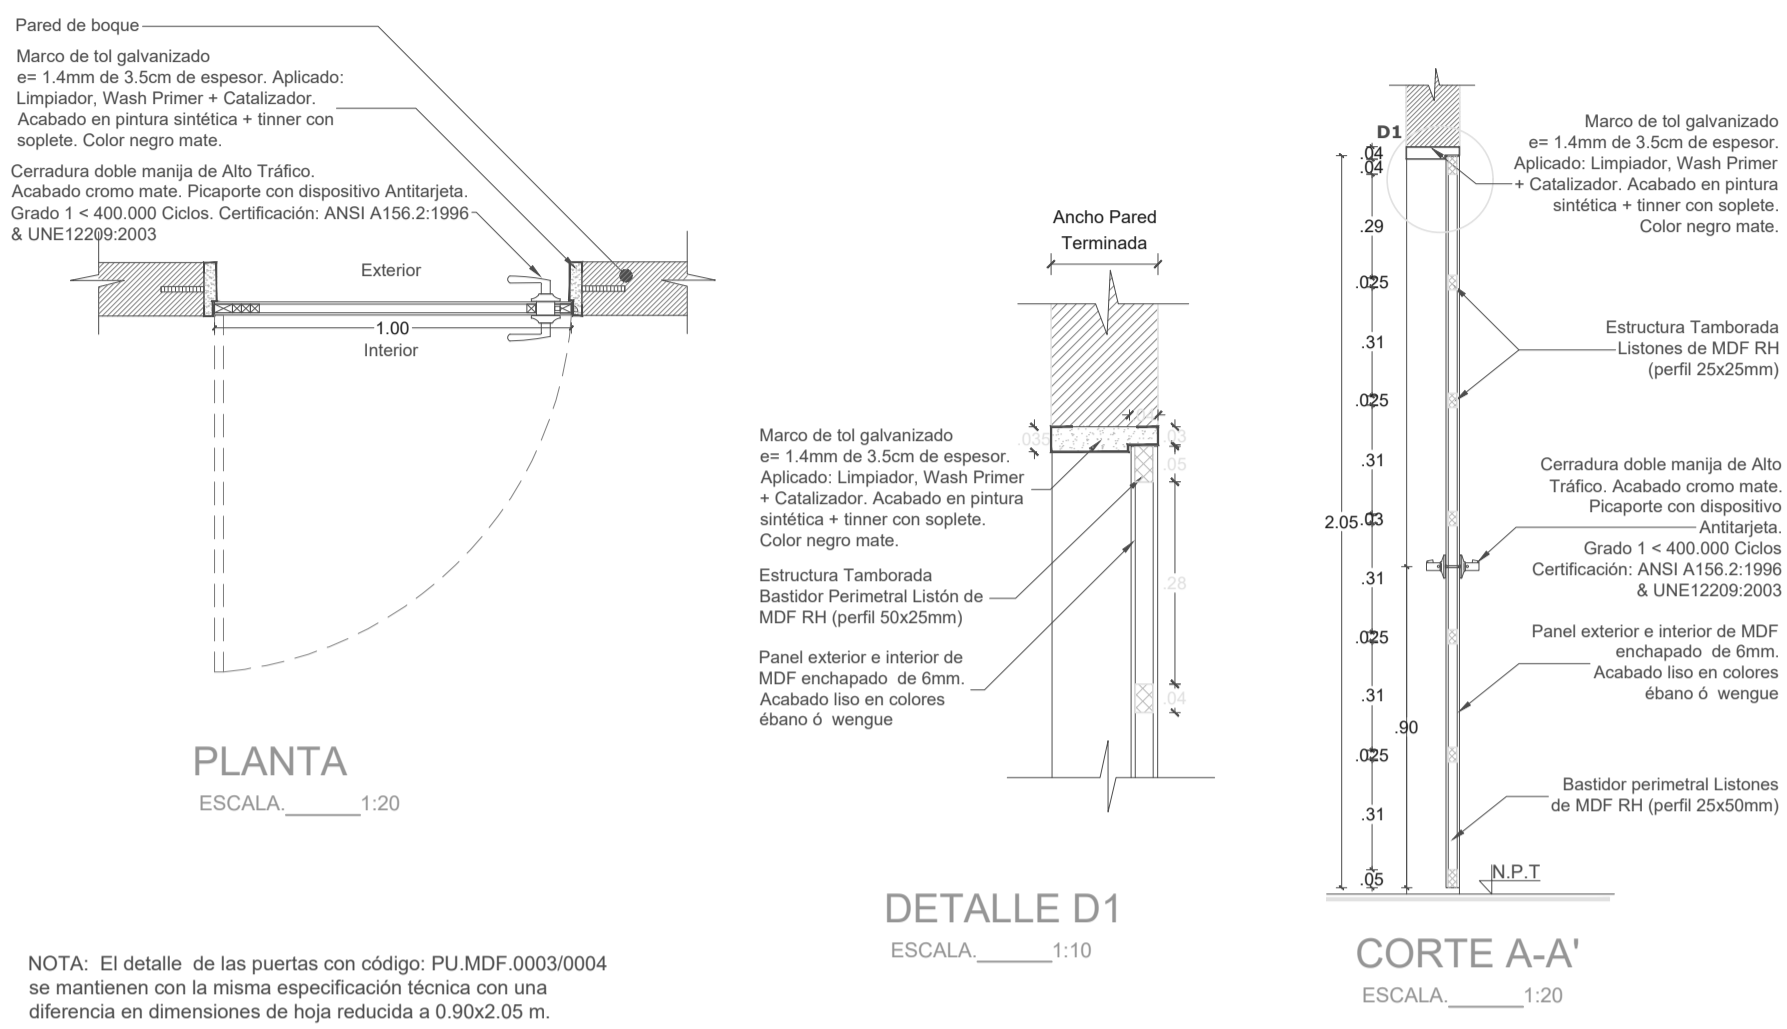


PUERTA TAMBORADA CODIGO: PU.MDF.0009-00010

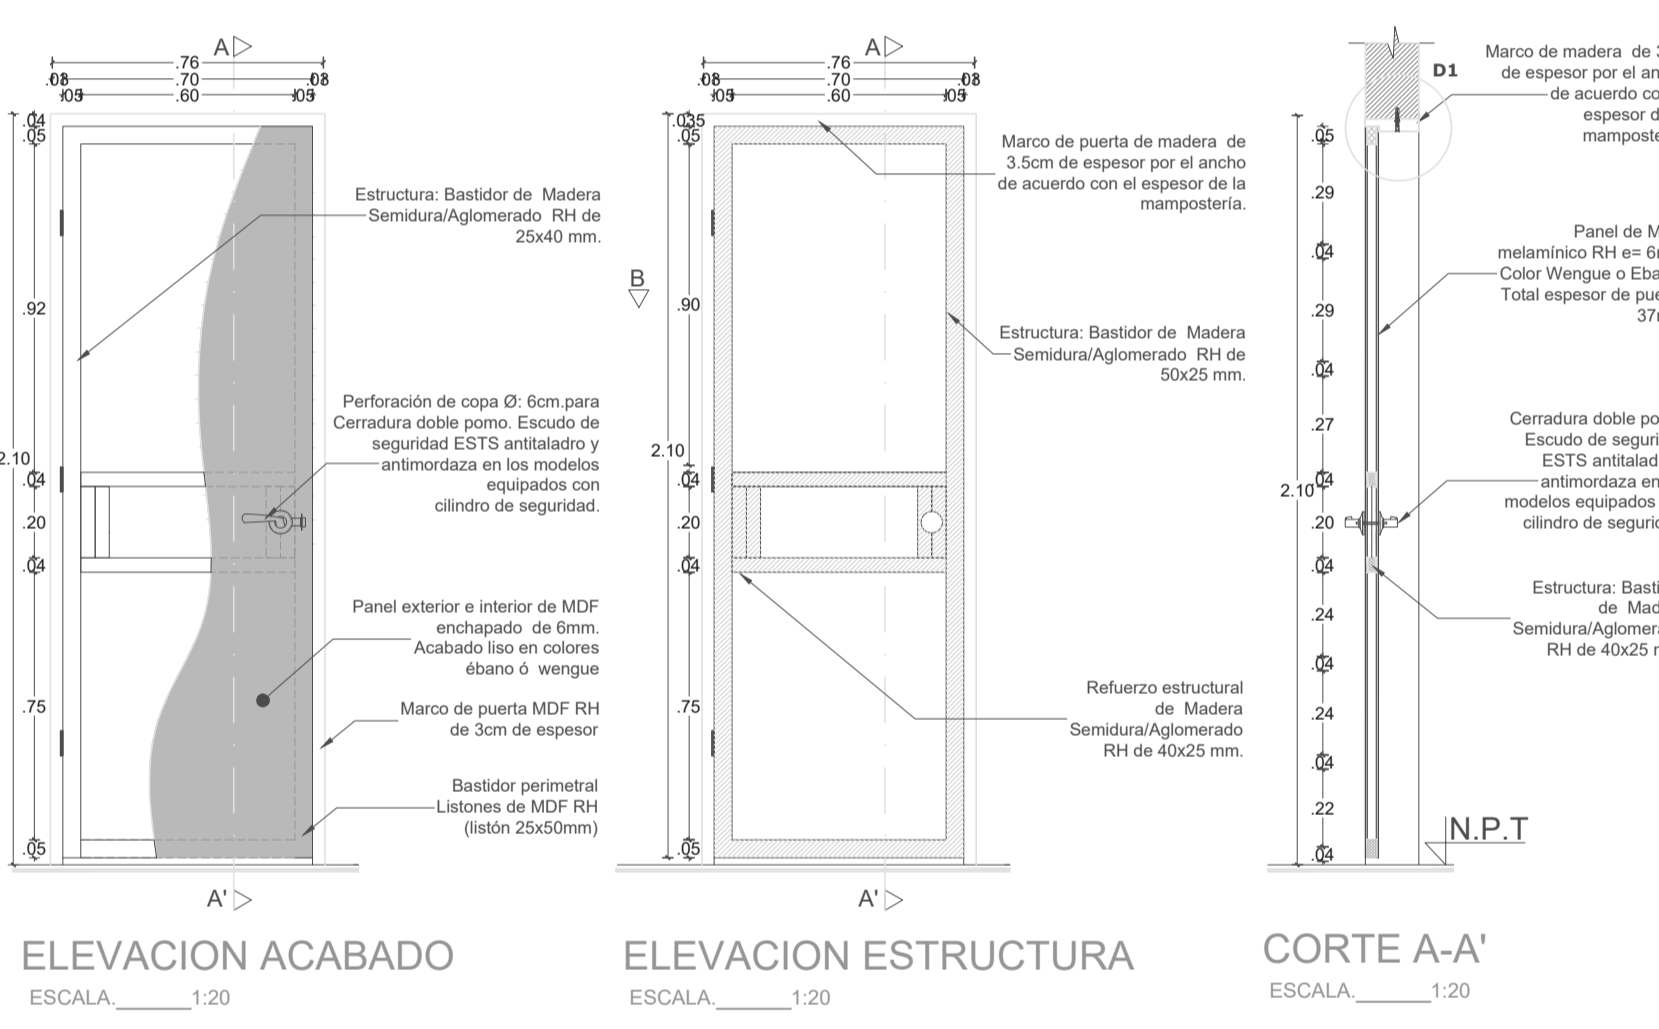


PUERTA TAMBORADA CODIGO: PU.MDF.0009-00010

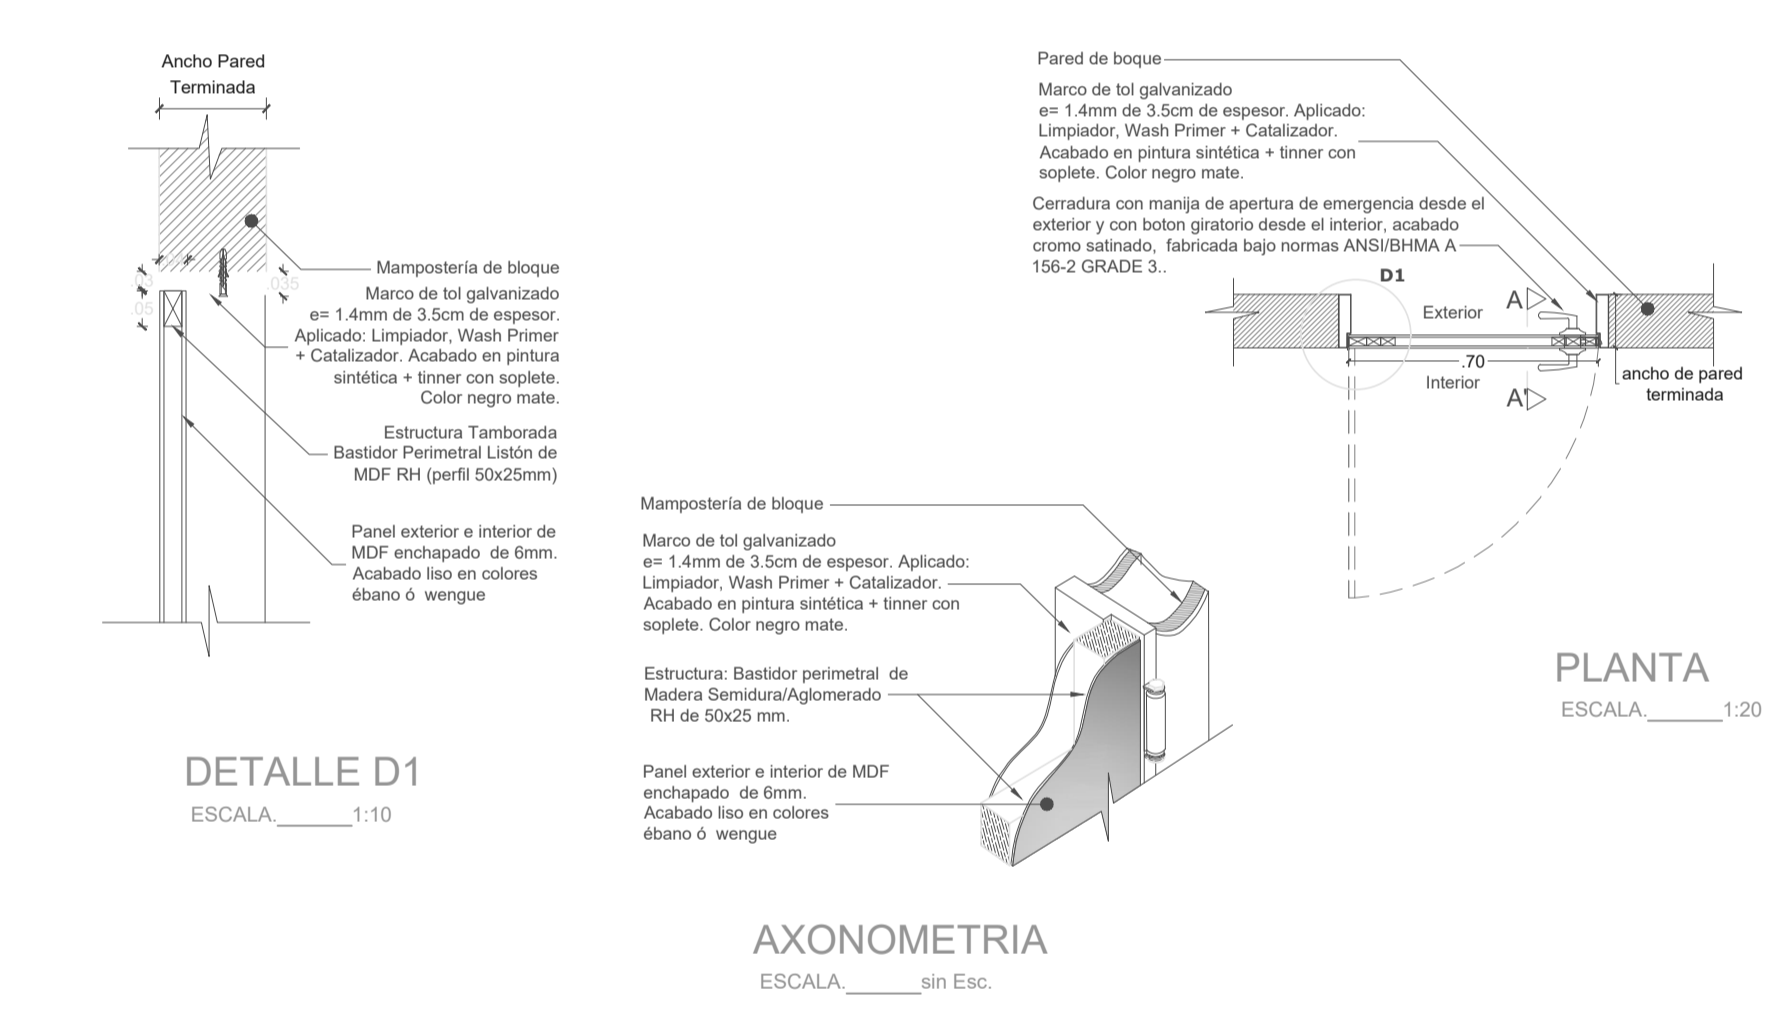

PUERTA MADERA ALISTONADA COD: PU.MDF.0005-0006

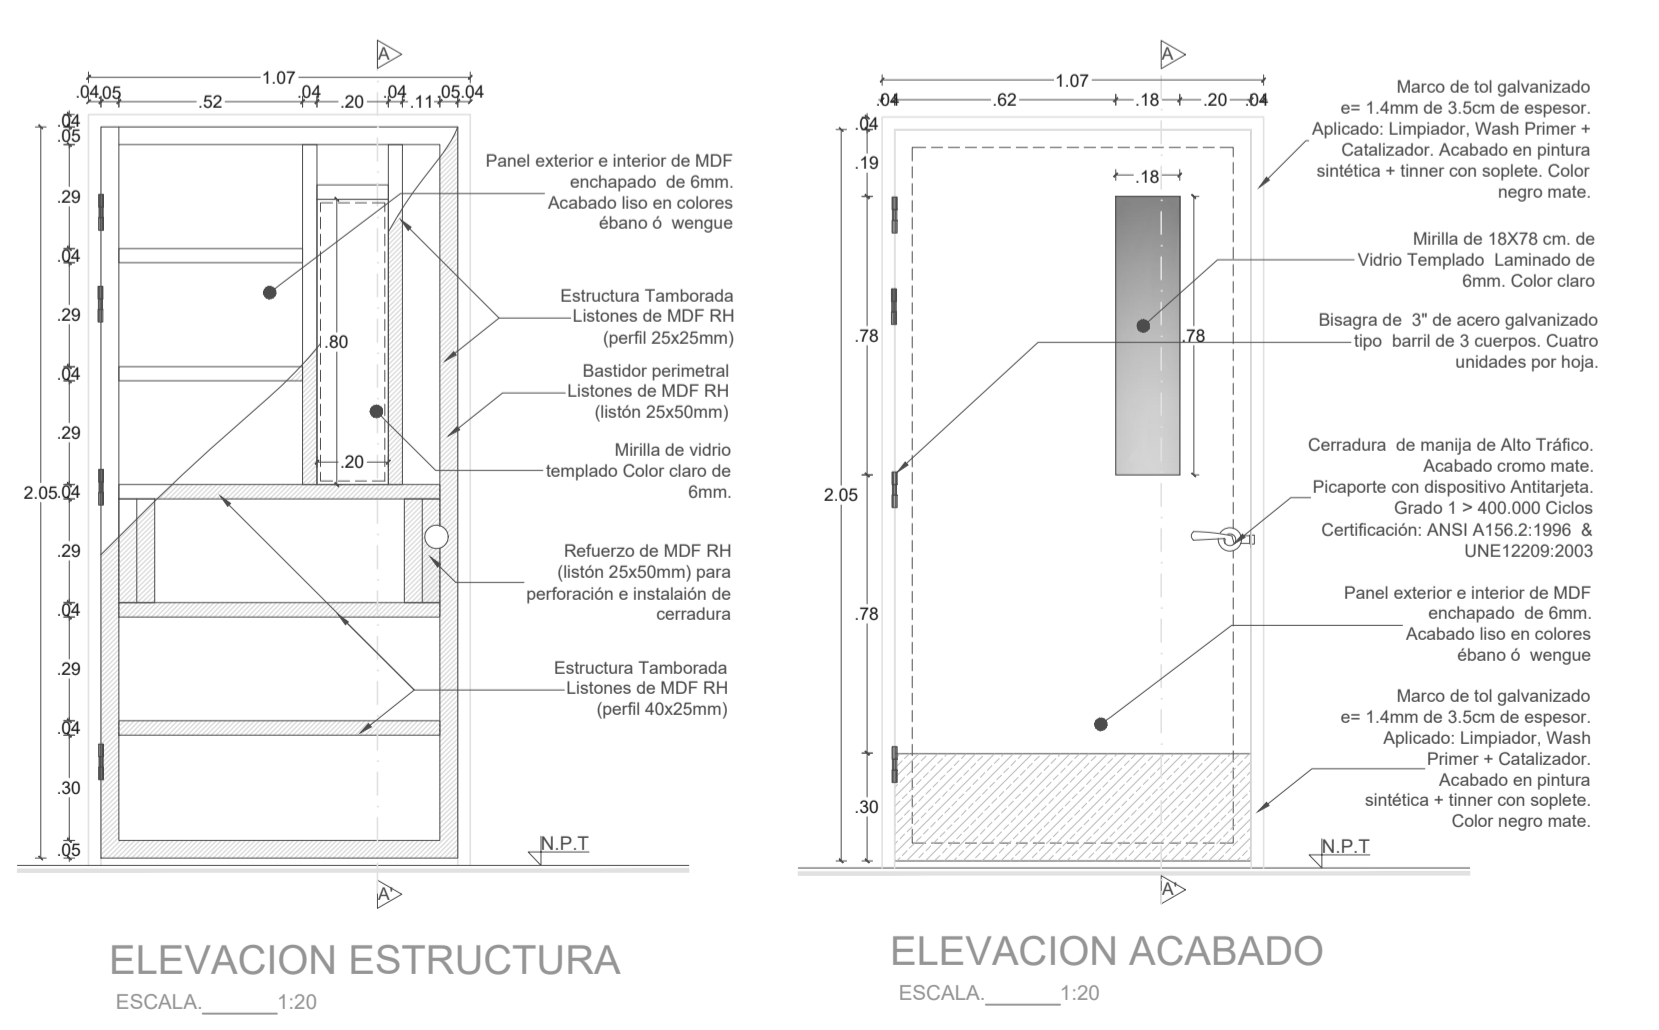

PUERTA MADERA ALISTONADA COD: PU.MDF.0005-0006

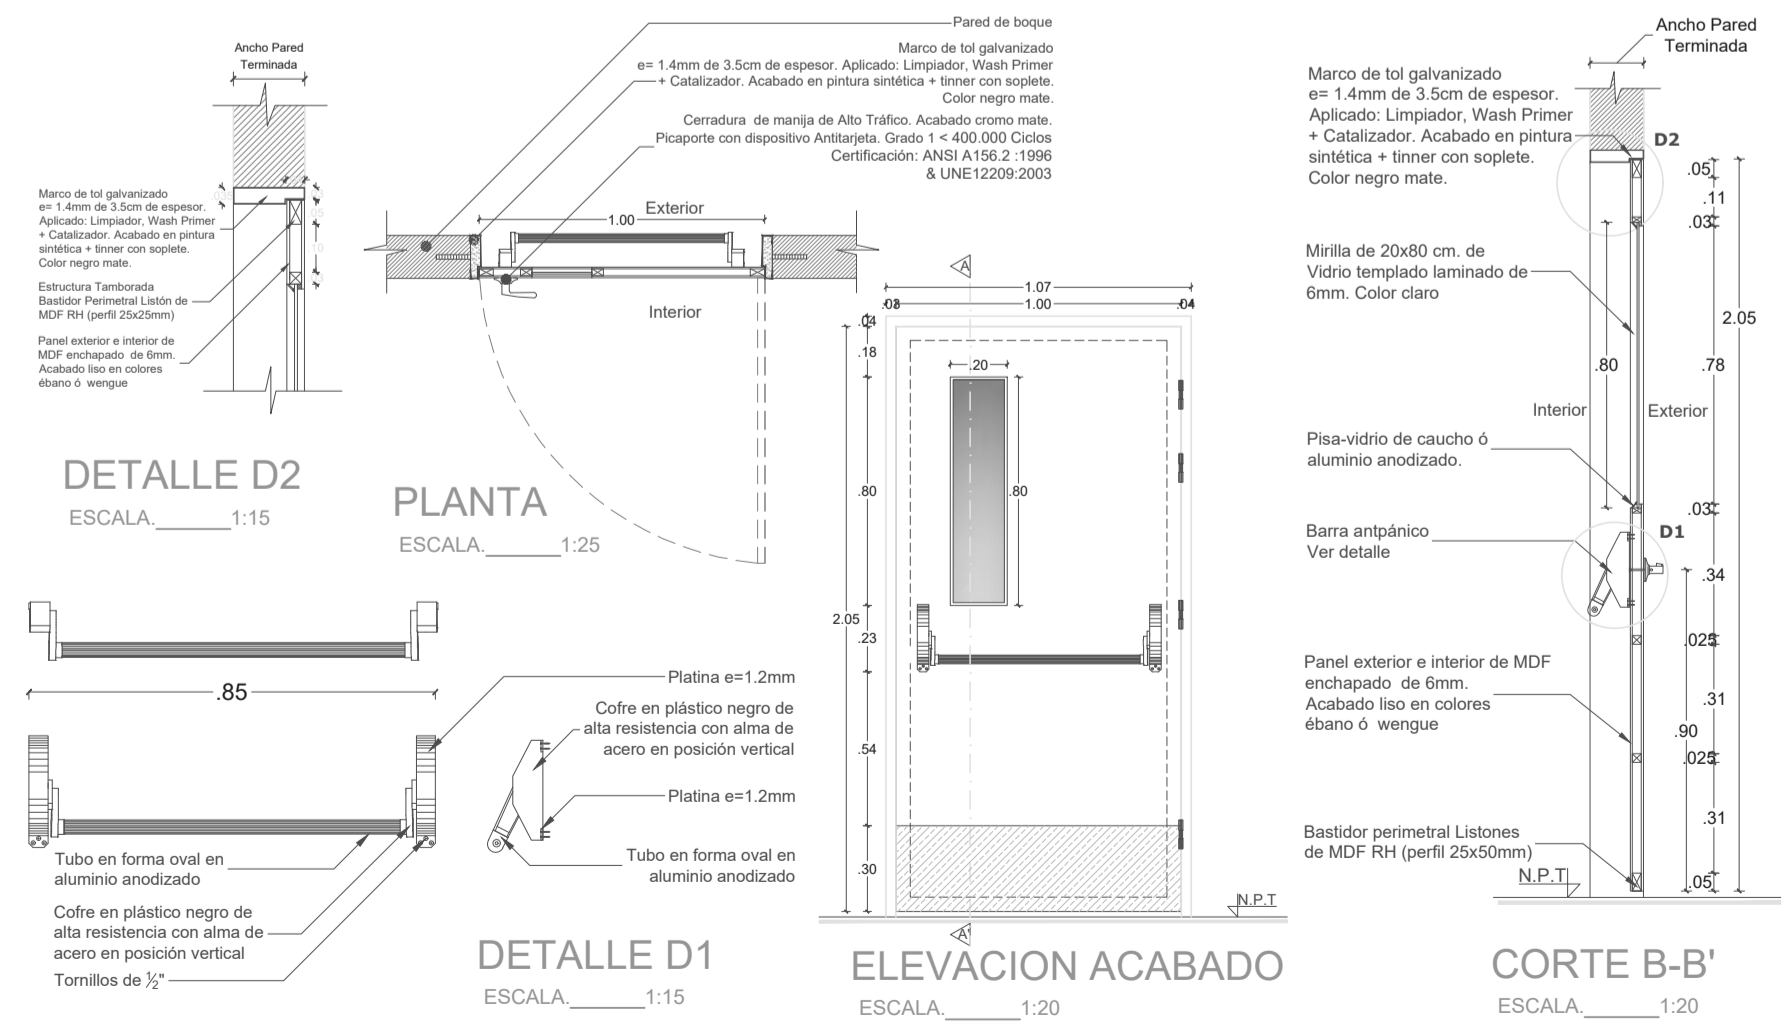

MINISTERIO DE
TRANSPORTE Y
OBRAS PÚBLICAS

MINISTERIO
DE EDUCACIÓN

ING. ANTONINA ROMERO
DIRECTORA NACIONAL DE ESTUDIOS DE OBRAS PÚBLICAS

ARQ. JUAN PABLO VILLAFUERTE
DIRECTOR NACIONAL DE INFRAESTRUCTURA FÍSICA



PROYECTO:		
"RÉPLICA CENTRAL TÉCNICO"		
UBICACIÓN:		
PICHINCHA PROVINCIA	QUITO CANTÓN	QUITUMBE PARROQUIA
TIPOLOGÍA:	MAYOR (1140 ALUMNOS)	
CONTIENE:	PUERTA ALISTONADA PUERTA TAMBORADA PUERTA MADERA ALISTONADA	
ESCALA:	FECHA:	LÁMINA N.º
INDICADAS	ENERO 2023	AR-33
REVISADO:		
ARQ. ANDREA CAÑAS ANALISTA DE CONSERVACIÓN		
SELLOS MUNICIPALES:		