




PUERTA ALUMINIO ANODIZADO

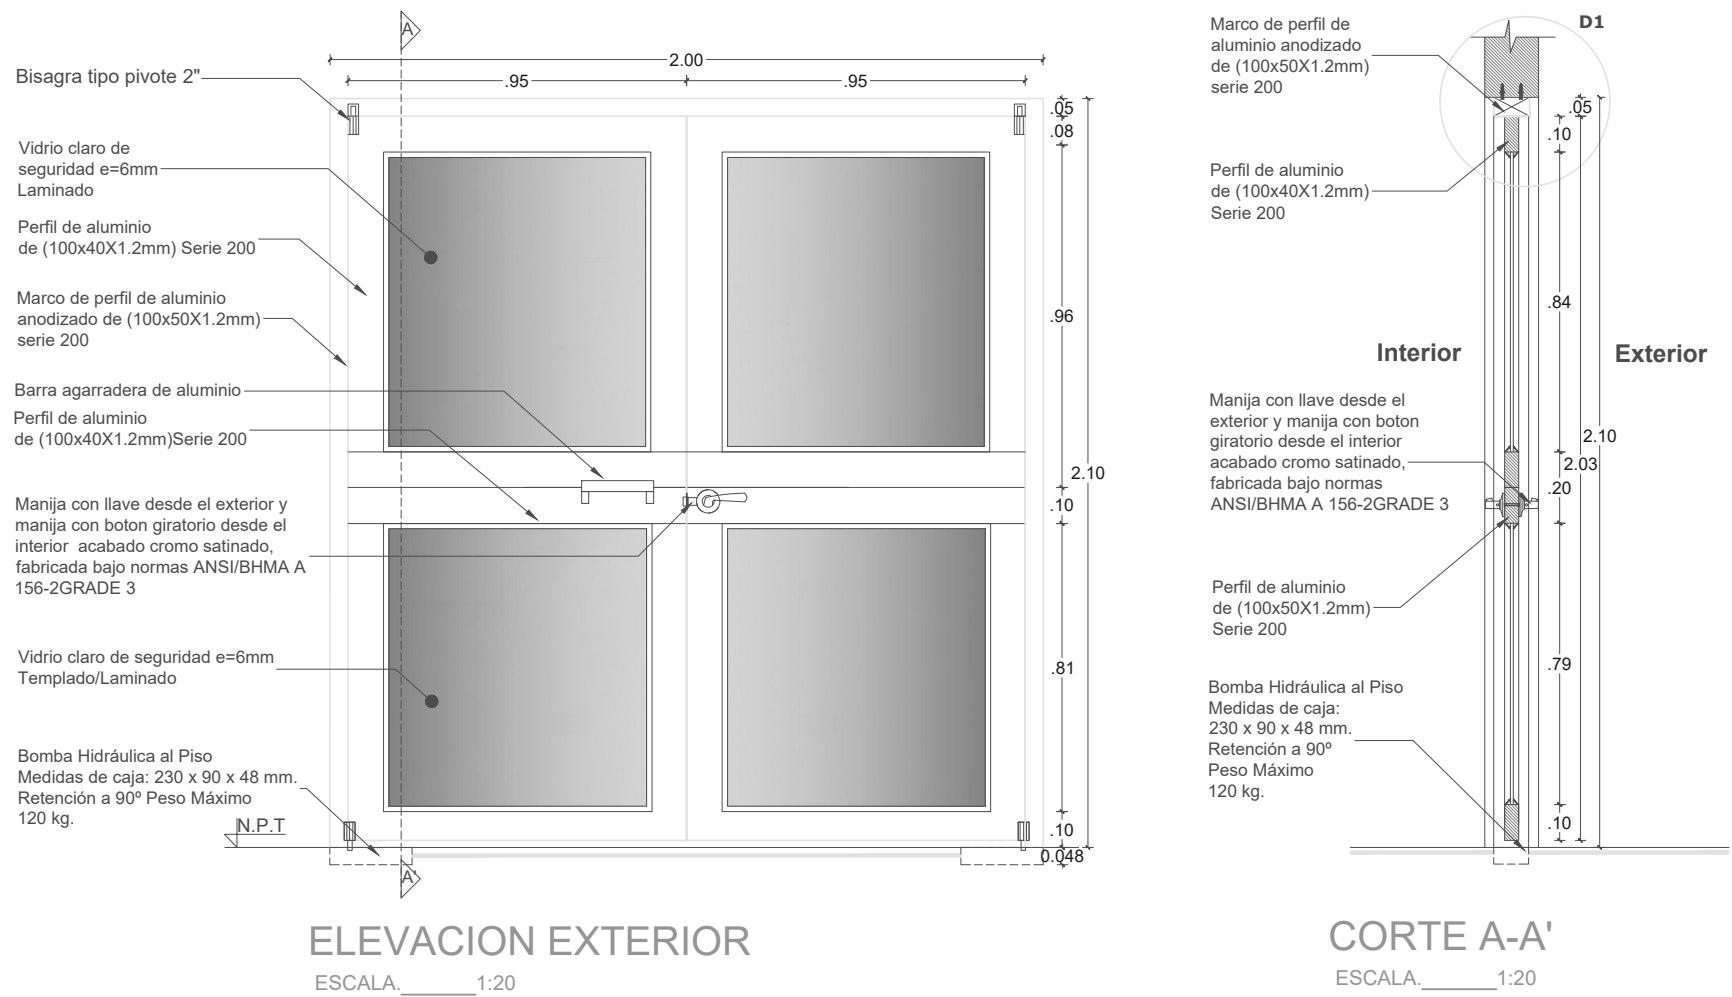


PUERTA ALUMINIO ANODIZADO

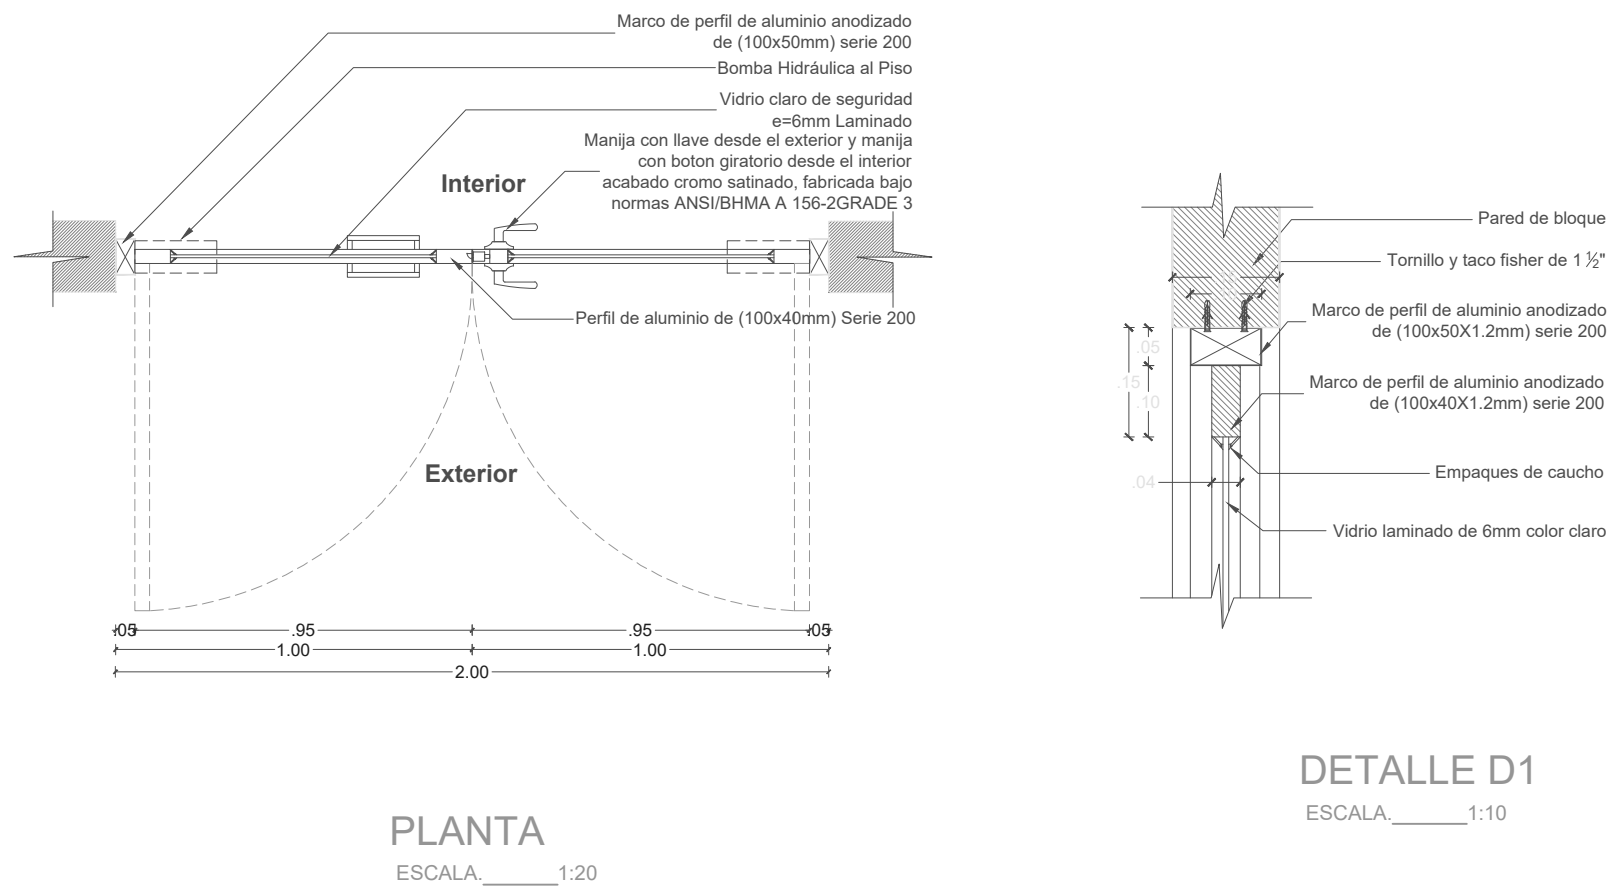


MODULACION PLACAS DE ALUMINIO

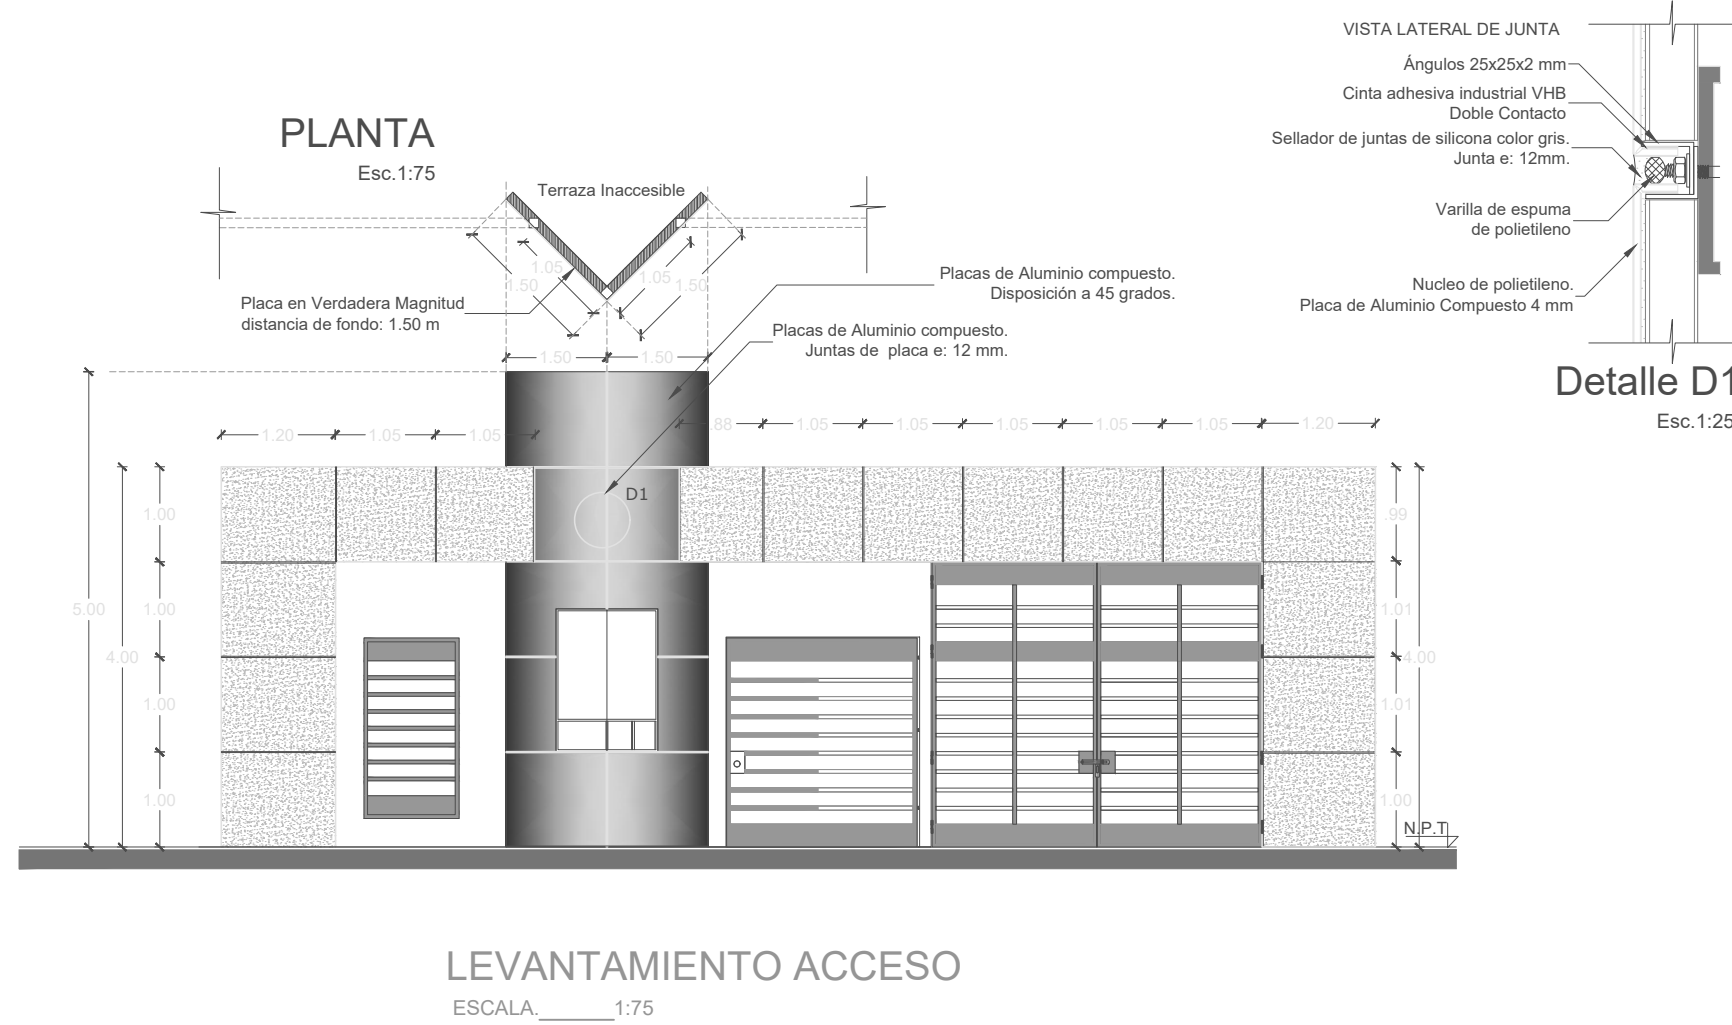


MODULACION PLACAS DE ALUMINIO

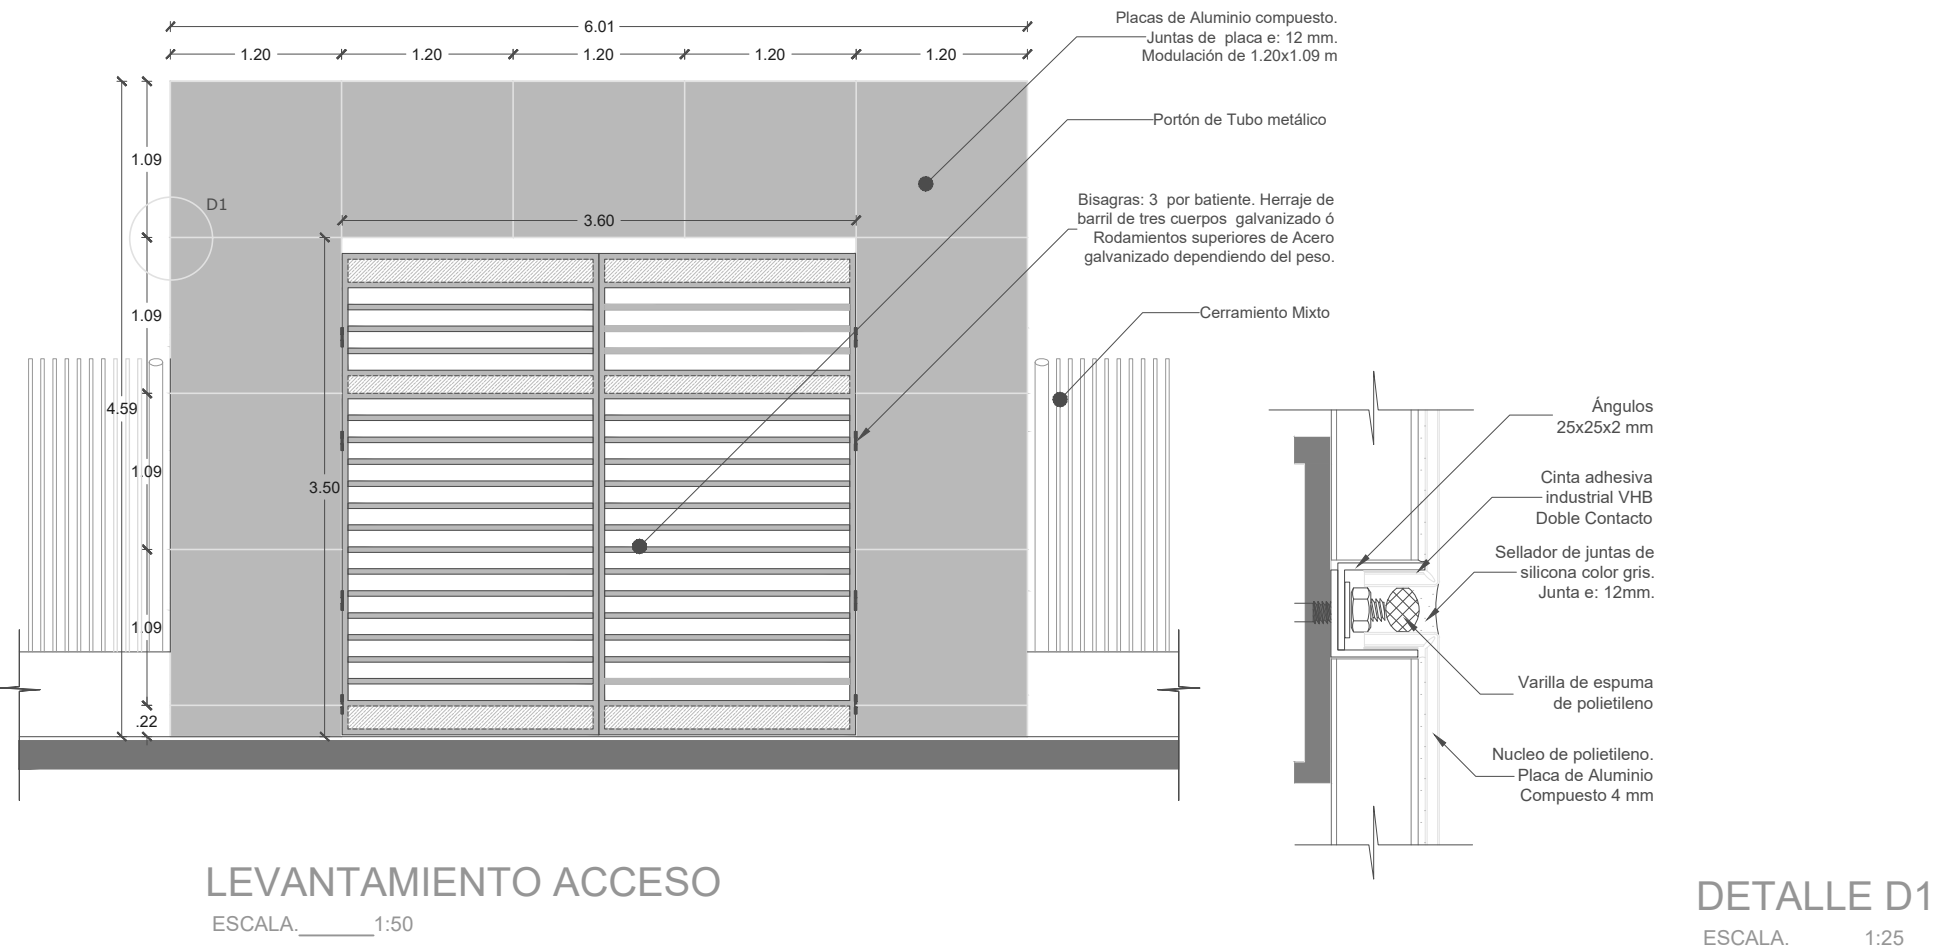

PASAMANO ACERO INOXIDABLE CAMINERIAS-GRADAS

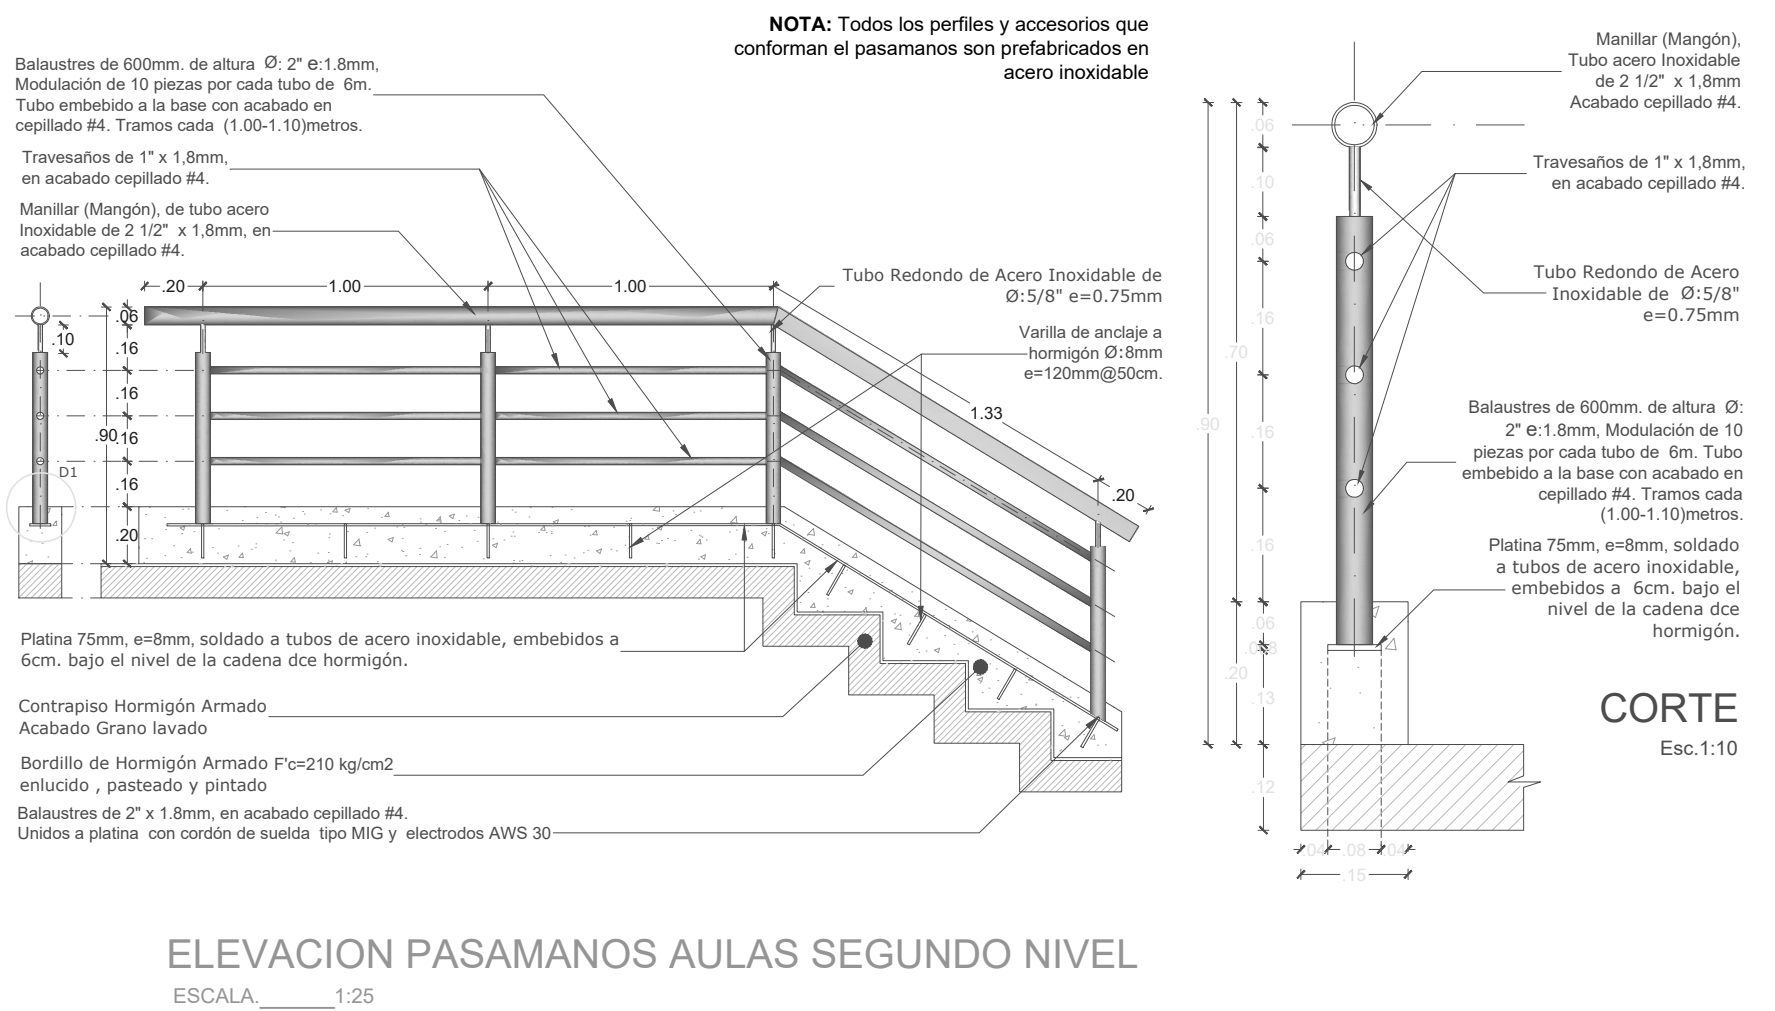

PASAMANO ACERO INOXIDABLE BALCONES

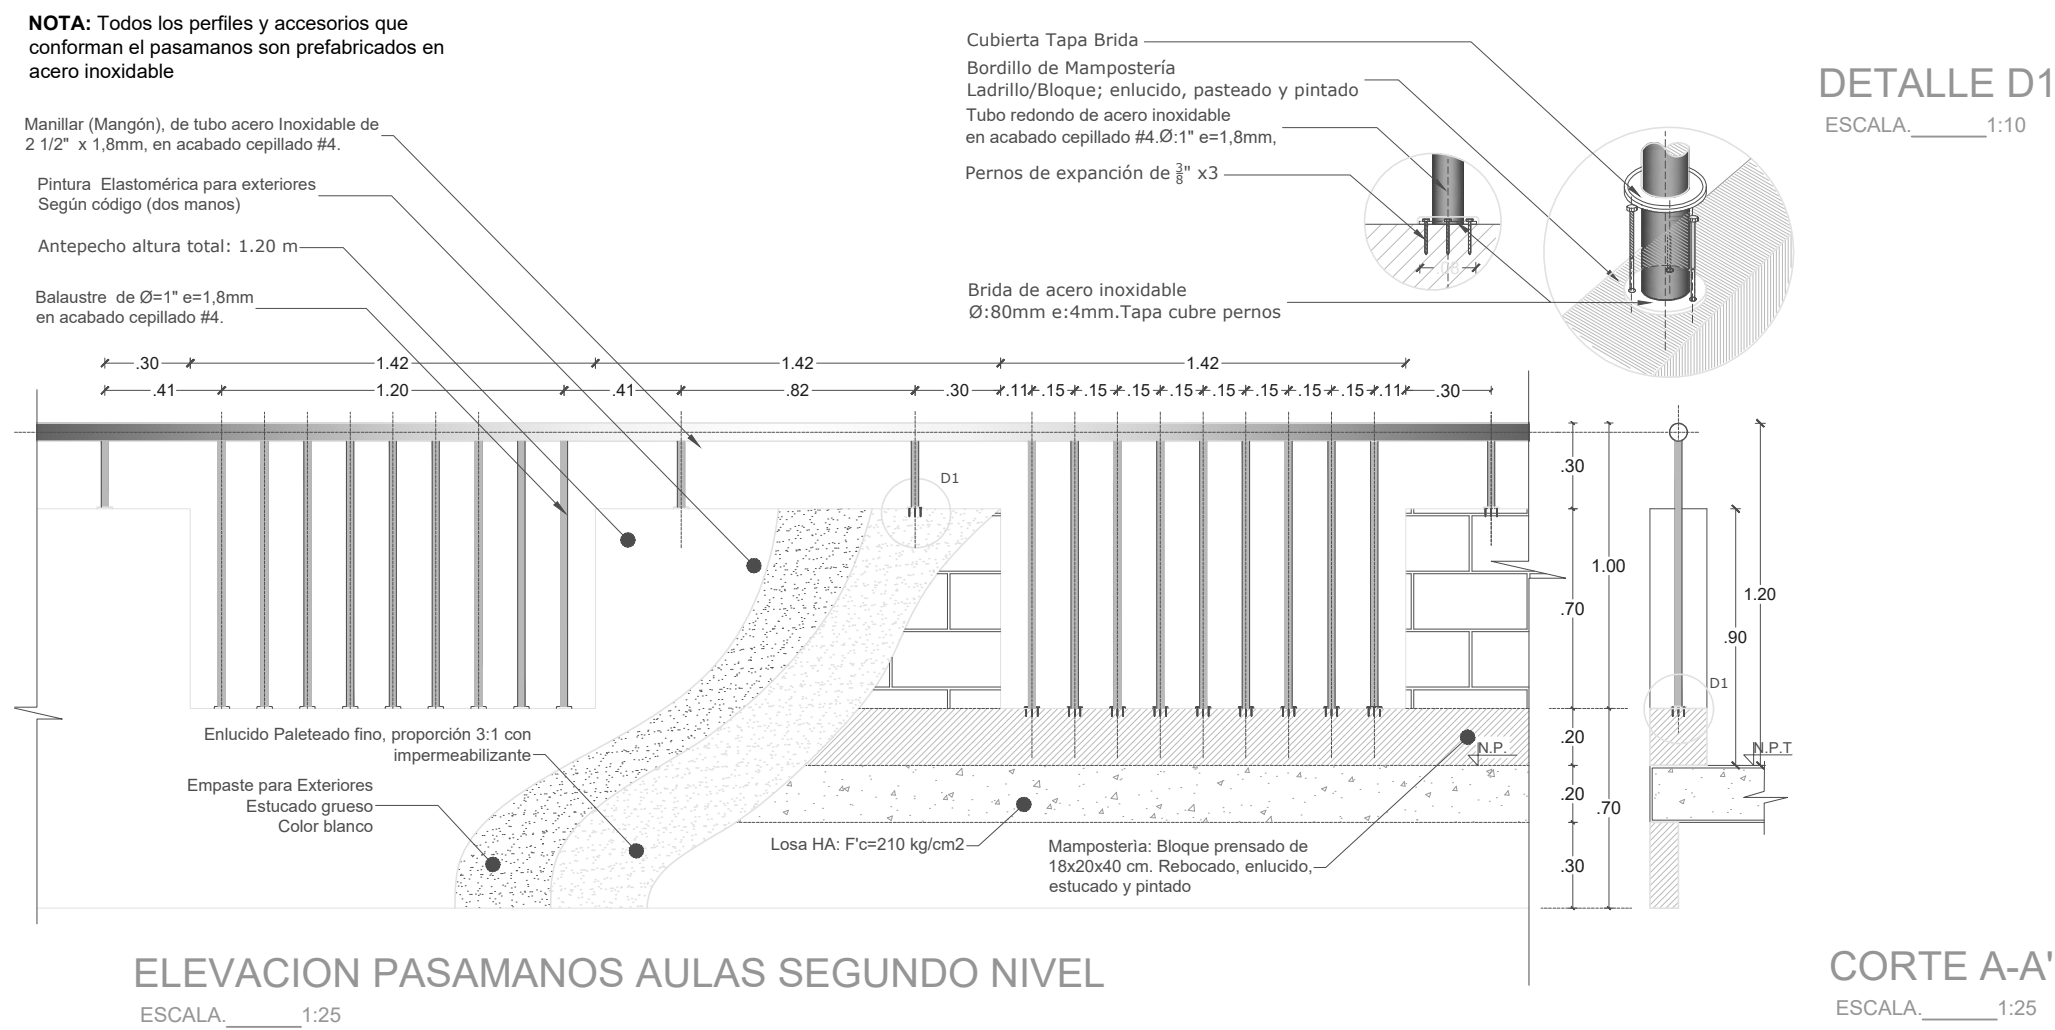


MINISTERIO DE  
TRANSPORTE Y  
OBRAS PÚBLICAS

MINISTERIO  
DE EDUCACIÓN

ING. ANTONINA ROMERO  
DIRECTORA NACIONAL DE ESTUDIOS DE OBRAS PÚBLICAS

ARQ. JUAN PABLO VILLAFUERTE  
DIRECTOR NACIONAL DE INFRAESTRUCTURA FÍSICA

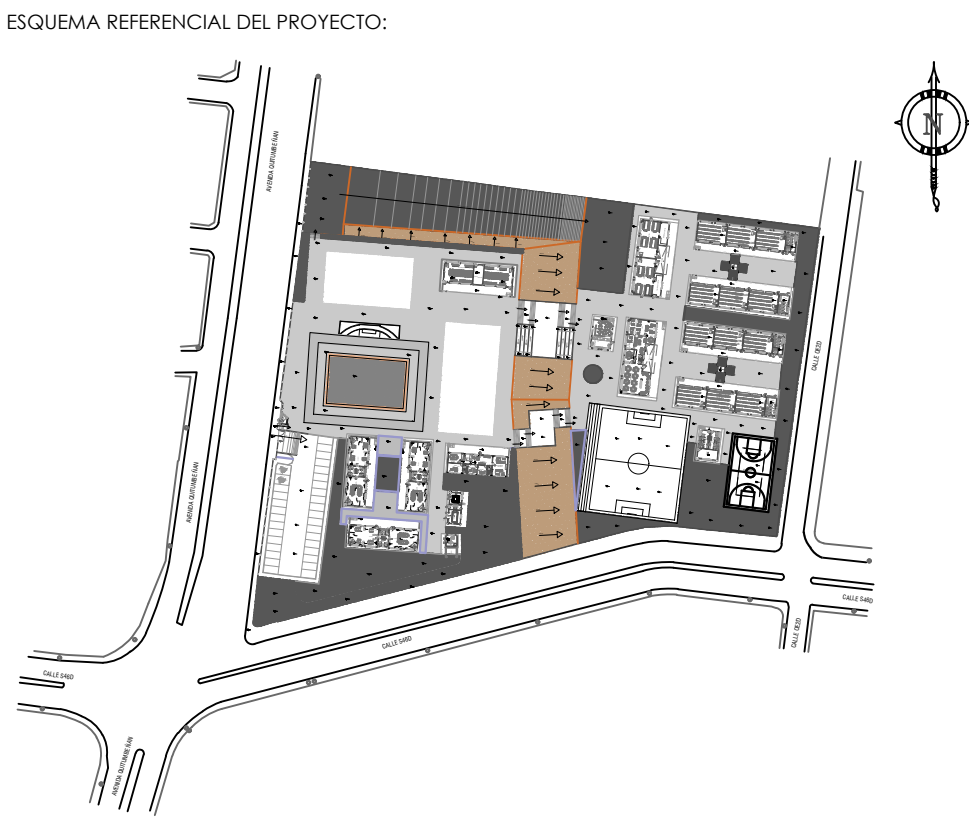

PROYECTO:		
"RÉPLICA CENTRAL TÉCNICO"		
UBICACIÓN:		
PICHINCHA PROVINCIA	QUITO CANTÓN	QUITUMBE PARROQUIA
TIPOLOGÍA:	MAYOR (1140 ALUMNOS)	
CONTIENE:	PUERTA ALUMINIO ANODIZADO MODULACIÓN PLACAS DE ALUMINIO PASAMANO ACERO INOXIDABLE	
ESCALA:	FECHA:	LÁMINA N.º
INDICADAS	ENERO 2023	AR-34
REVISADO:	ARQ. ANDREA CAÑAS ANAUSTA DE CONSERVACIÓN	
SELLOS MUNICIPALES:		