



BIBLIOTECA TIPO A

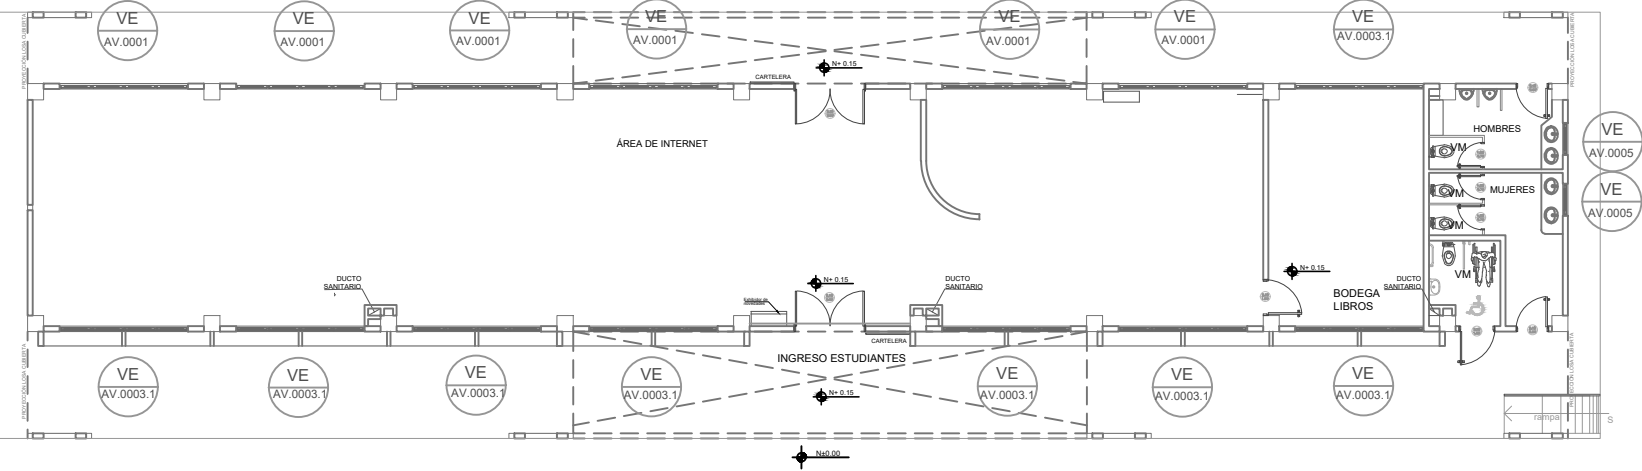

PLANTA

ESCALA 1:200


BIBLIOTECA TIPO B

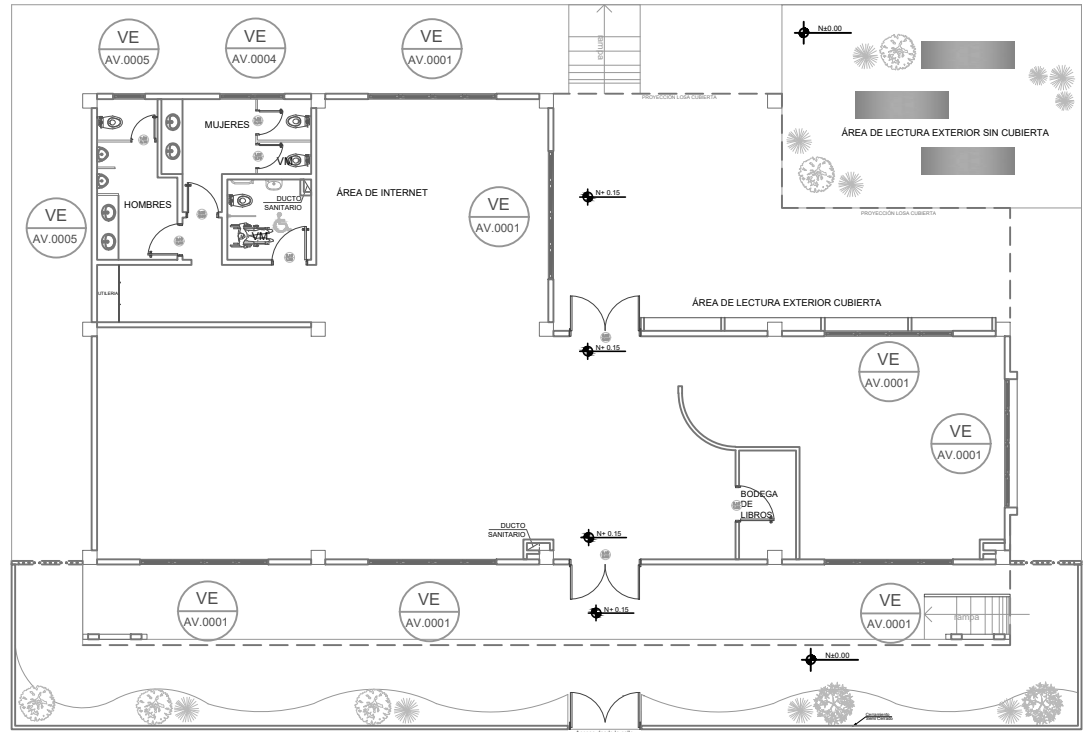

PLANTA

ESCALA 1:200

LABORATORIO DE TECNOLOGÍA E IDIOMAS

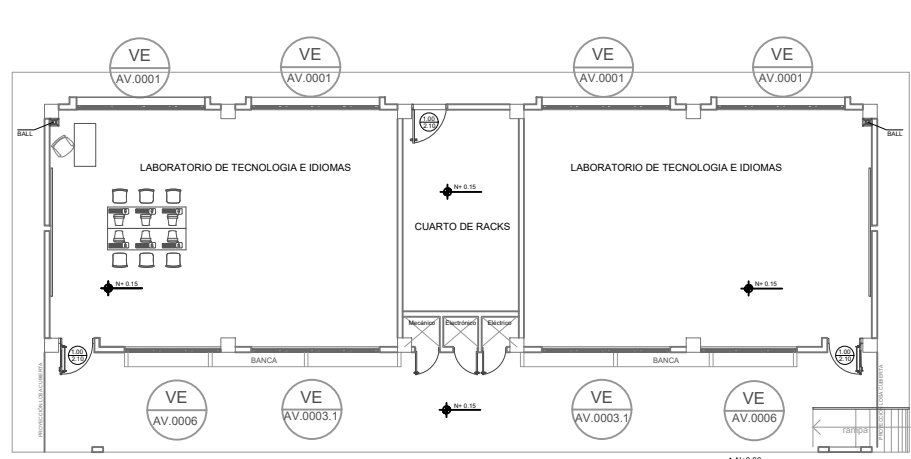

PLANTA

ESCALA 1:200


MINISTERIO DE
TRANSPORTE Y
OBRAS PÚBLICAS

MINISTERIO
DE EDUCACIÓN

ING. ANTONINA ROMERO
DIRECTORA NACIONAL DE ESTUDIOS DE OBRAS PÚBLICAS

ARQ. JUAN PABLO VILLAFUERTE
DIRECTOR NACIONAL DE INFRAESTRUCTURA FÍSICA

ESQUEMA REFERENCIAL DEL PROYECTO:

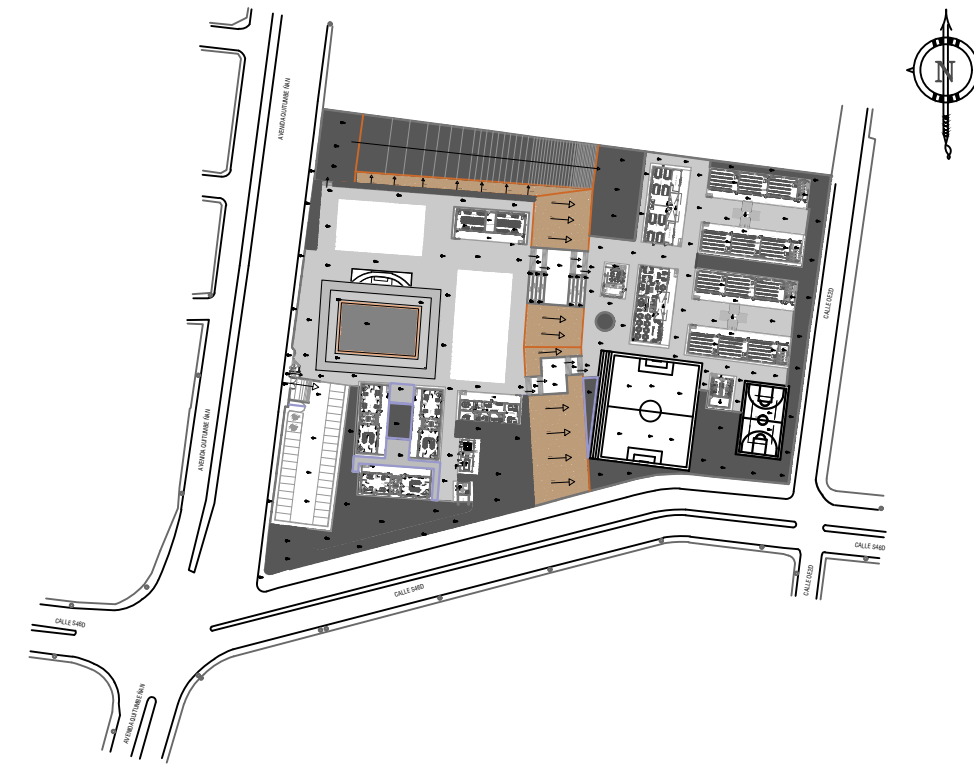

PROYECTO:

"RÉPLICA CENTRAL TÉCNICO"

UBICACIÓN:

PICHINCHA
PROVINCIA

QUITO
CANTÓN

QUITUMBE
PARROQUIA

TIPOLOGÍA:

MAYOR (1 140 ALUMNOS)

CONTIENE:

DETALLES DE ACABADOS VENTANAS

ESCALA:

INDICADAS

FECHA:

ENERO 2023






LÁMINA N.º

AR-39

REVISADO:

ARQ. DIEGO MERA
ANALISTA TÉCNICO DE PROYECTO

SELLOS MUNICIPALES:

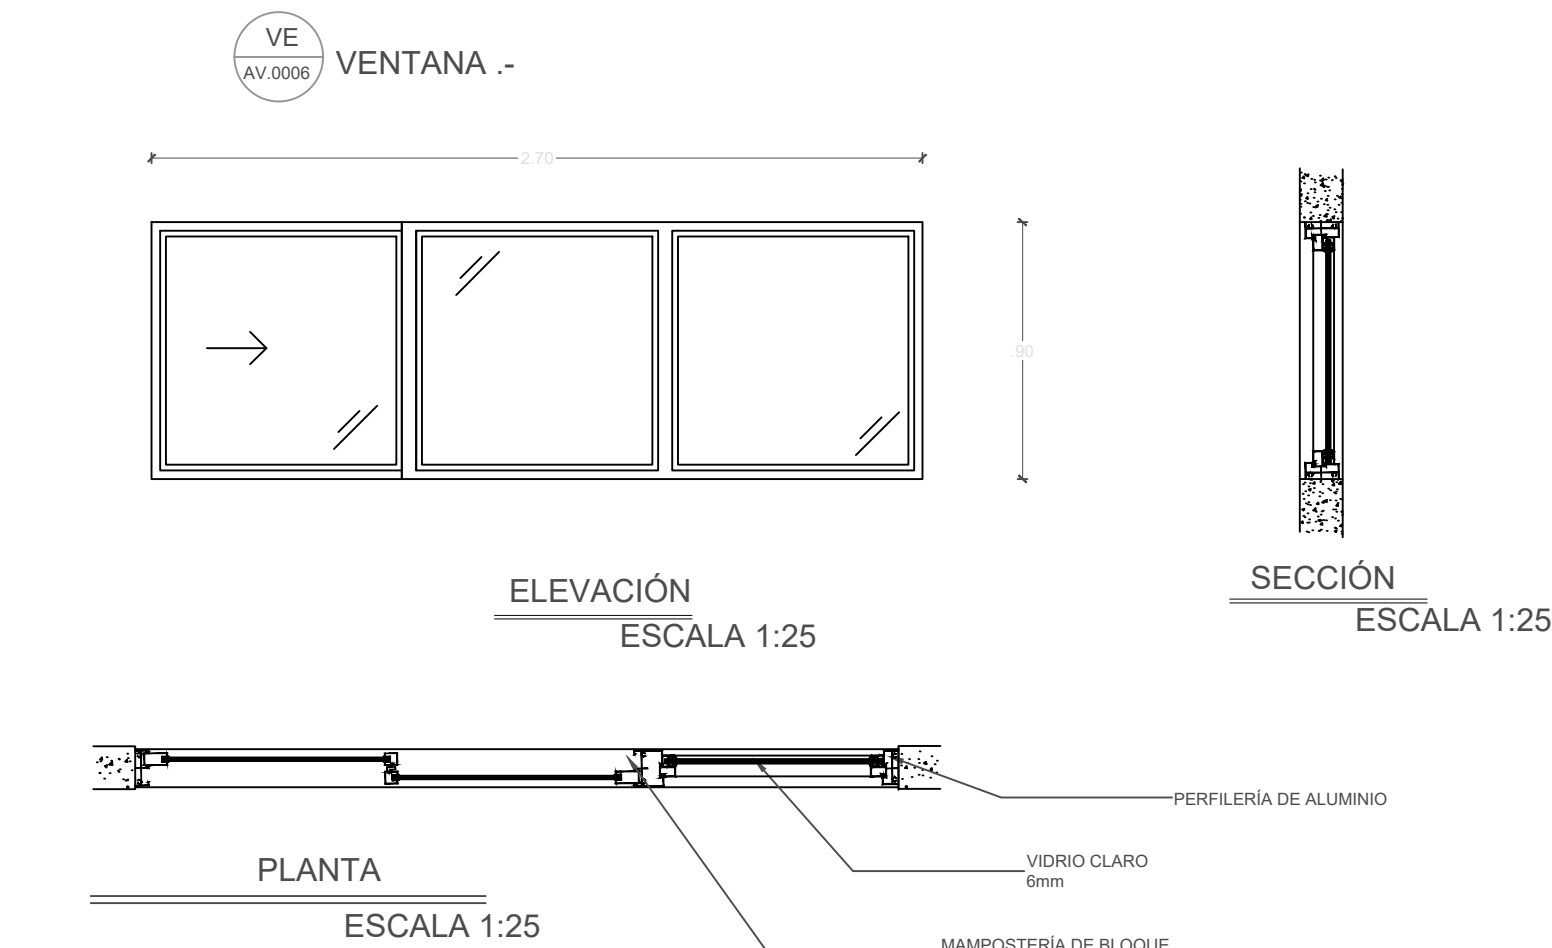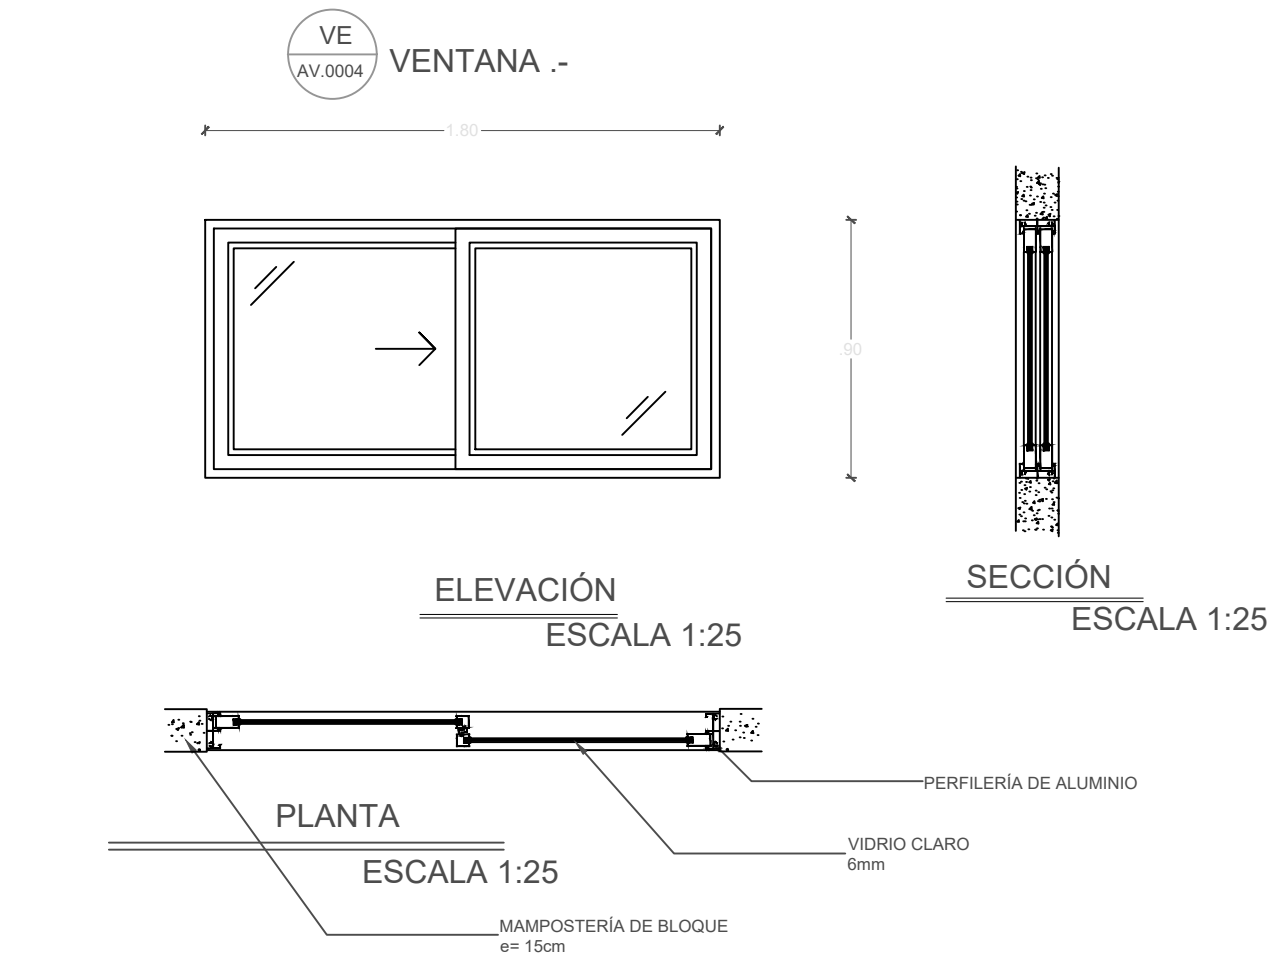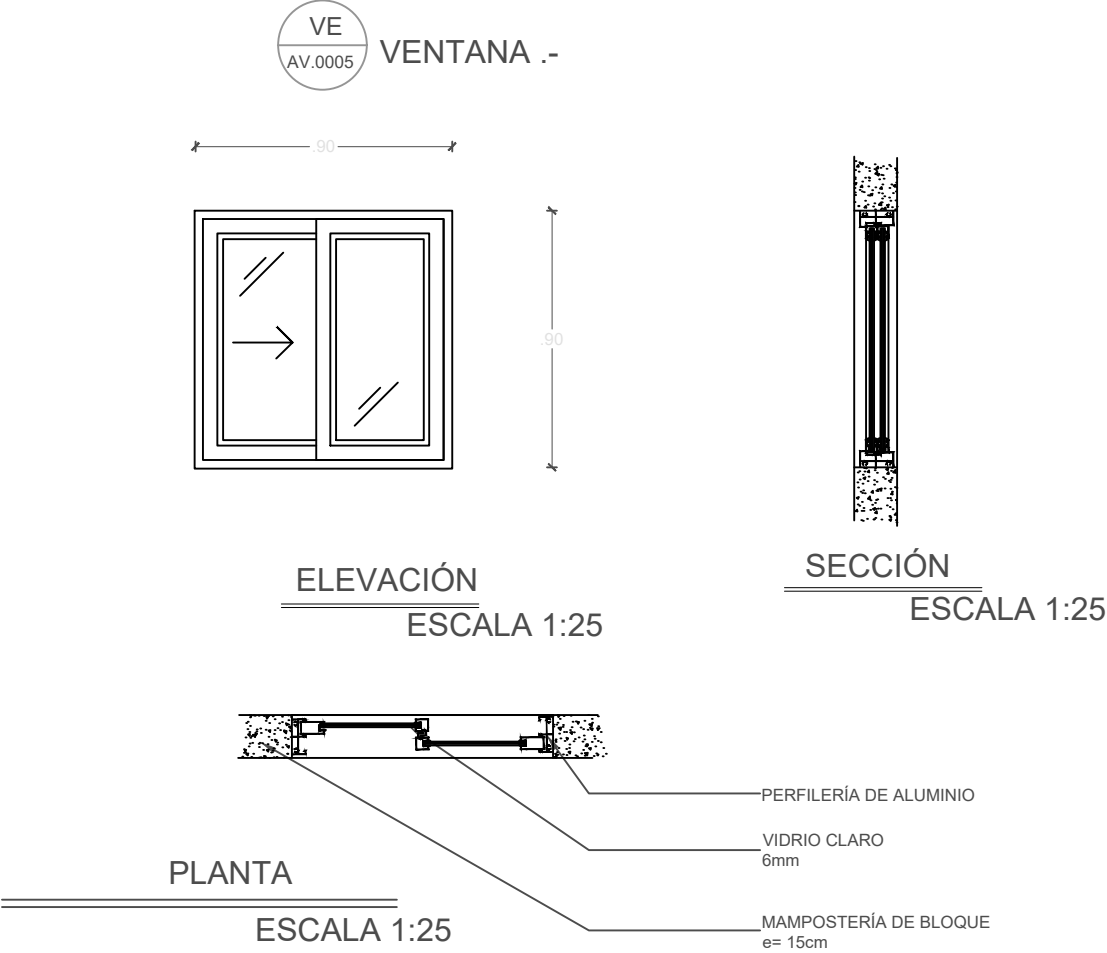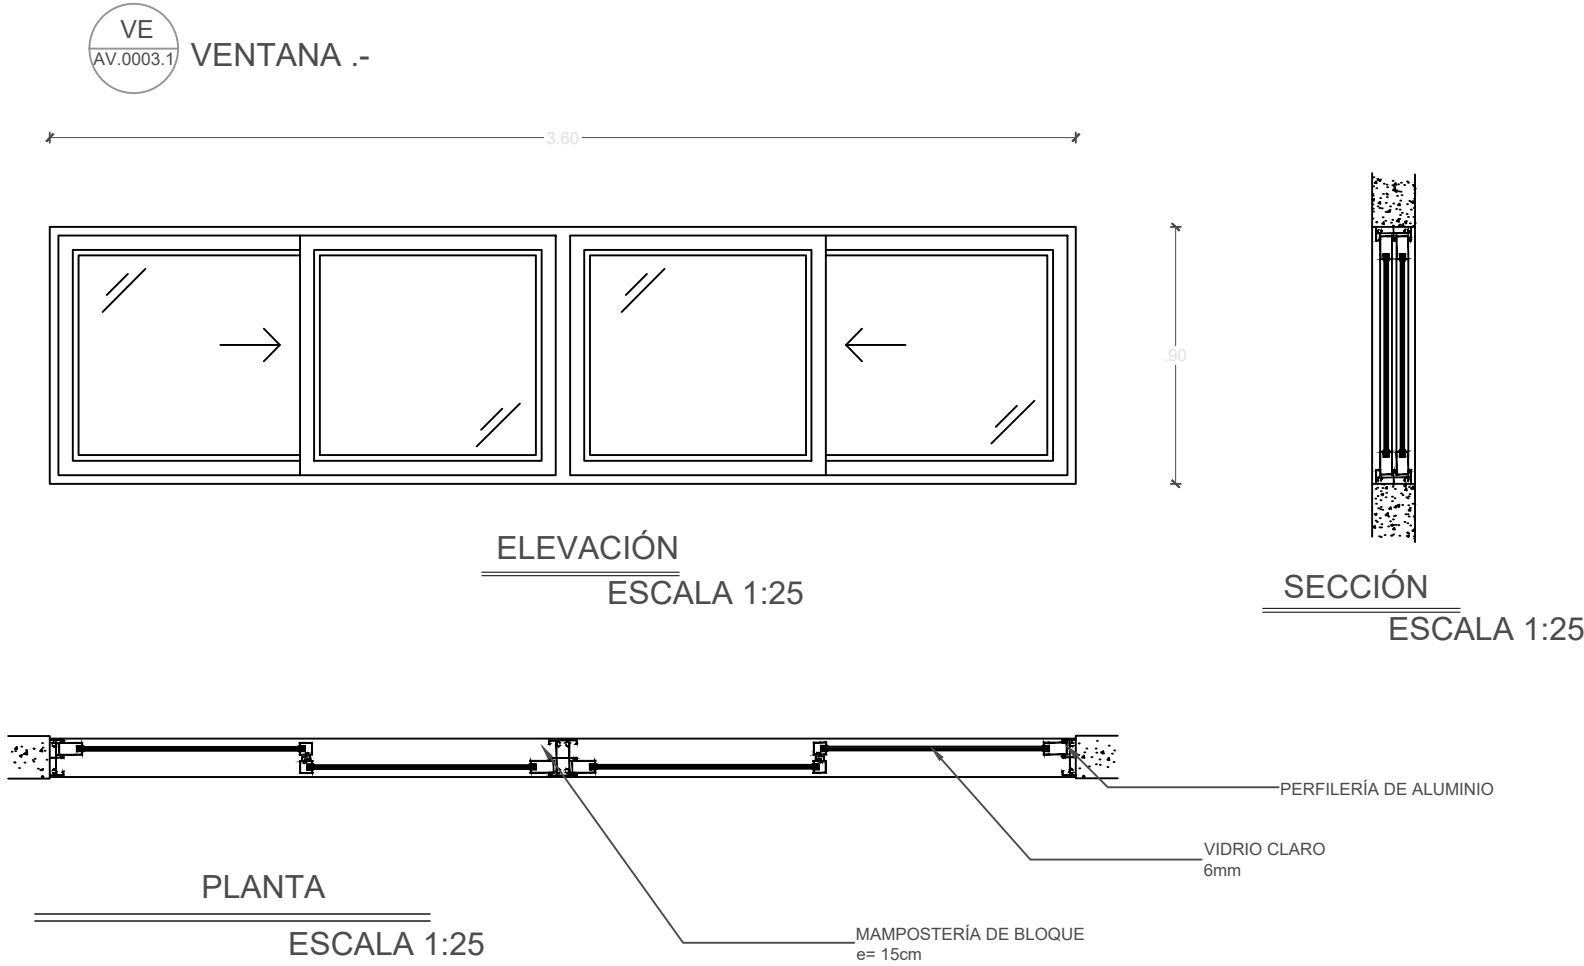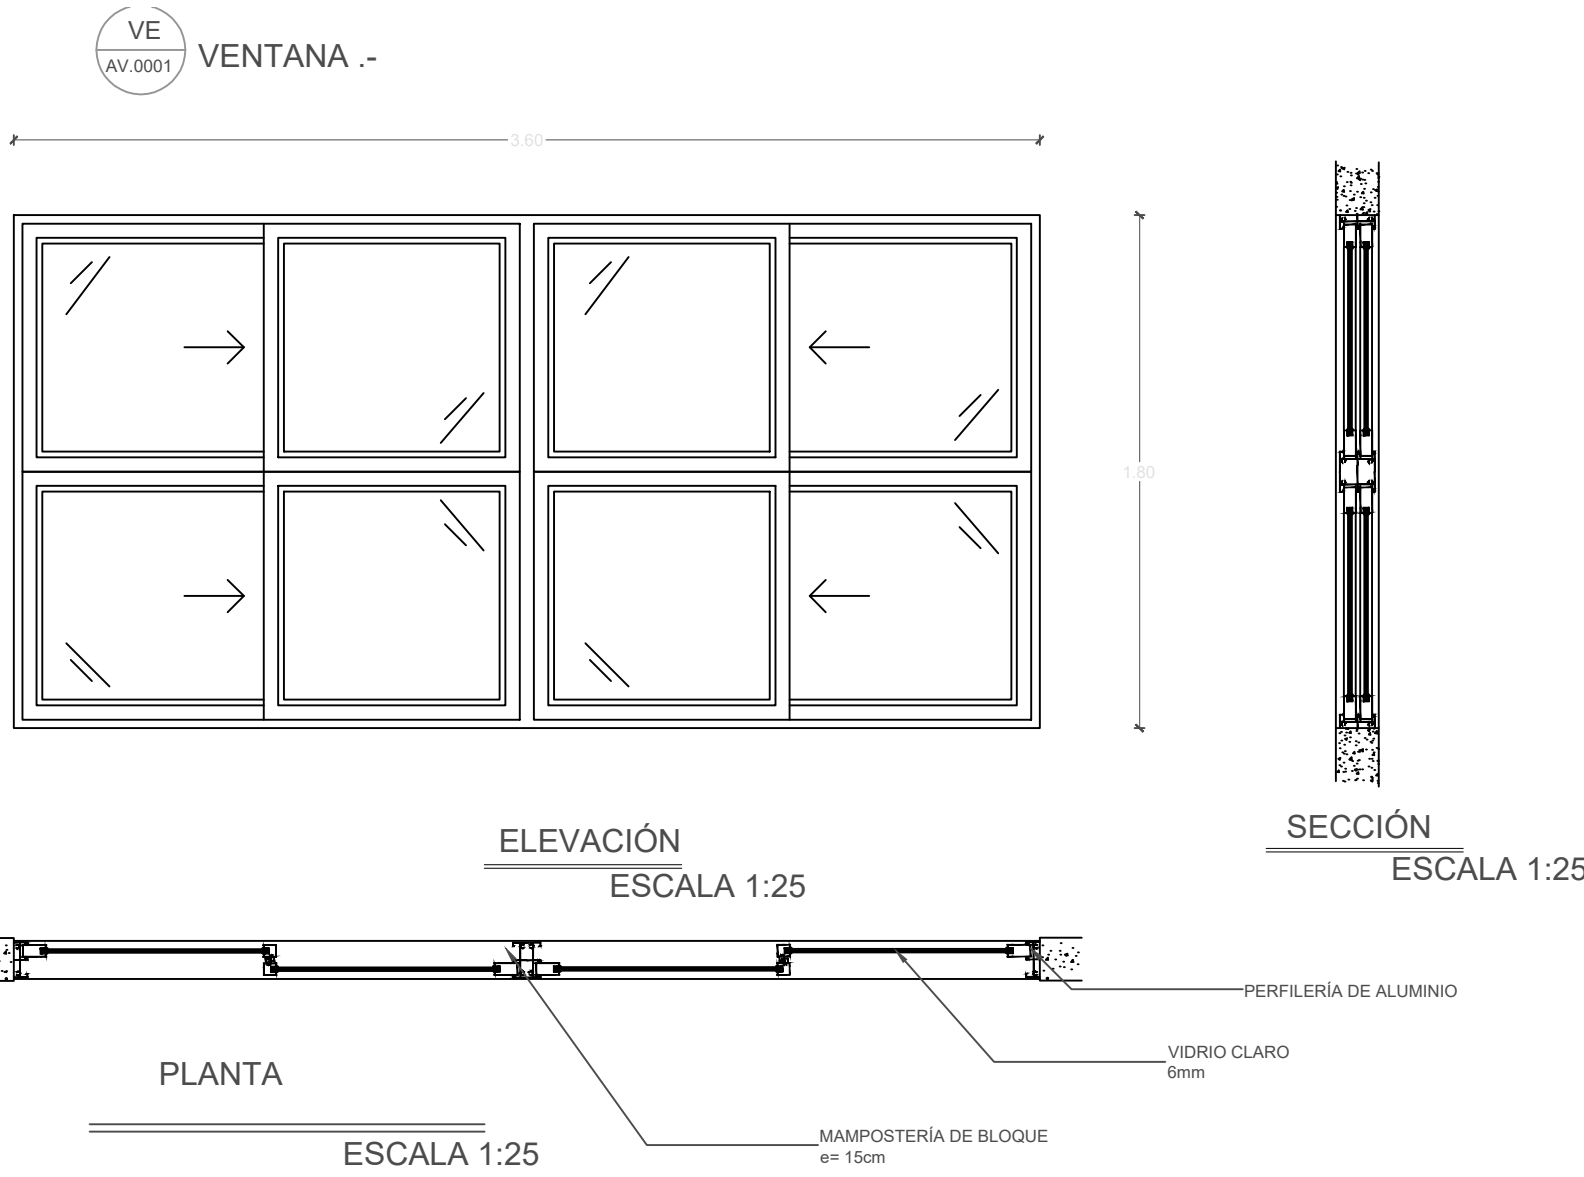

CUADRO DE VENTANAS			
BILBIOTECA TIPO A			
VENTANAS VE	CODIGO	RUBRO	NUMERO DE UNIDADES
	VE AV. 0001	VENTANA CORREDIZA ALUMINIO Y VIDRIO 6MM DE 3.60 mts. x 1.80 mts.	6
	VE AV. 0003.1	VENTANA CORREDIZA ALUMINIO Y VIDRIO 6MM DE 3.60 mts. x 0.90 mts.	8
	VE AV. 0005	VENTANA CORREDIZA ALUMINIO Y VIDRIO 6MM DE 0.90 mts. x 0.90 mts.	2
BILBIOTECA TIPO B			
VENTANAS VE	VE AV. 0001	VENTANA CORREDIZA ALUMINIO Y VIDRIO 6MM DE 3.60 mts. x 1.80 mts.	7
	VE AV. 0004	VENTANA CORREDIZA ALUMINIO Y VIDRIO 6MM DE 1.80 mts. x 0.90 mts.	1
	VE AV. 0005	VENTANA CORREDIZA ALUMINIO Y VIDRIO 6MM DE 0.90 mts. x 0.90 mts.	2
TECNOLOGIA E IDIOMAS			
VENTANAS VE	VE AV. 0001	VENTANA CORREDIZA ALUMINIO Y VIDRIO 6MM DE 3.60 mts. x 1.80 mts.	4
	VE AV. 0003	VENTANA CORREDIZA ALUMINIO Y VIDRIO 6MM DE 3.60 mts. x 0.90 mts.	2
	VE AV. 0006	VENTANA CORREDIZA ALUMINIO Y VIDRIO 6MM DE 2.70 mts. x 0.90 mts.	2

NOTA: En el cuadro se detalla las ventanas requeridas por bloque, verificar con presupuesto la cantidad de ventanas faltantes en obra entre Constructor y Fiscalizador.