



PROYECTO:

"RÉPLICA CENTRAL TÉCNICO"

UBICACIÓN:

PICHINCHA CANTÓN PROVINCIA

QUITO CANTÓN

QUITUMBE PARROQUIA PARROQUIA

TIPOLOGÍA:

MAYOR (1140 ALUMNOS)

CONTIENE:

DETALLES DE ACABADOS VENTANAS

ESCALA:

INDICADAS

FECHA:

ENERO 2023





LÁMINA N.º

AR-40

REVISADO:

ARQ. ANDREA CAÑAS
ANALISTA DE CONSERVACIÓN

SELLOS MUNICIPALES:

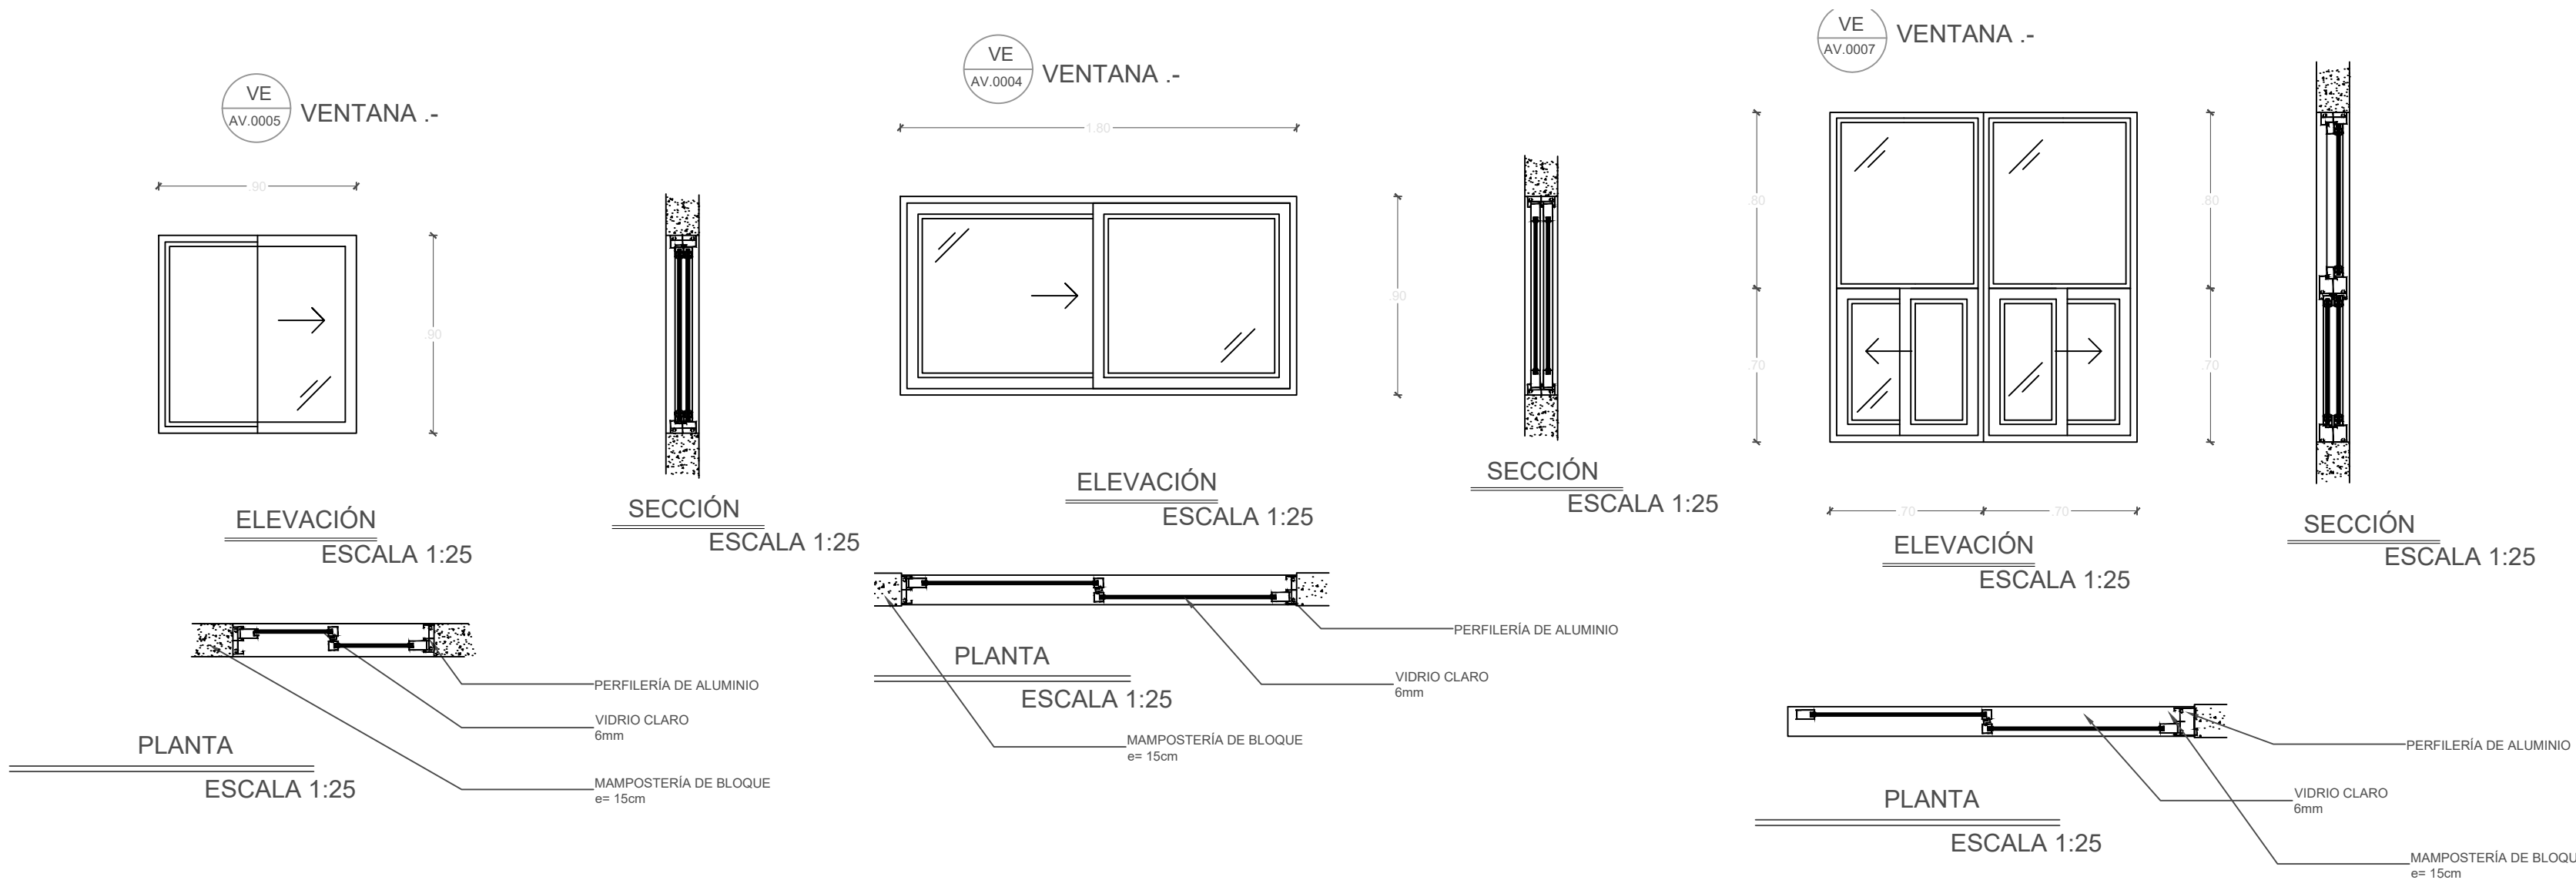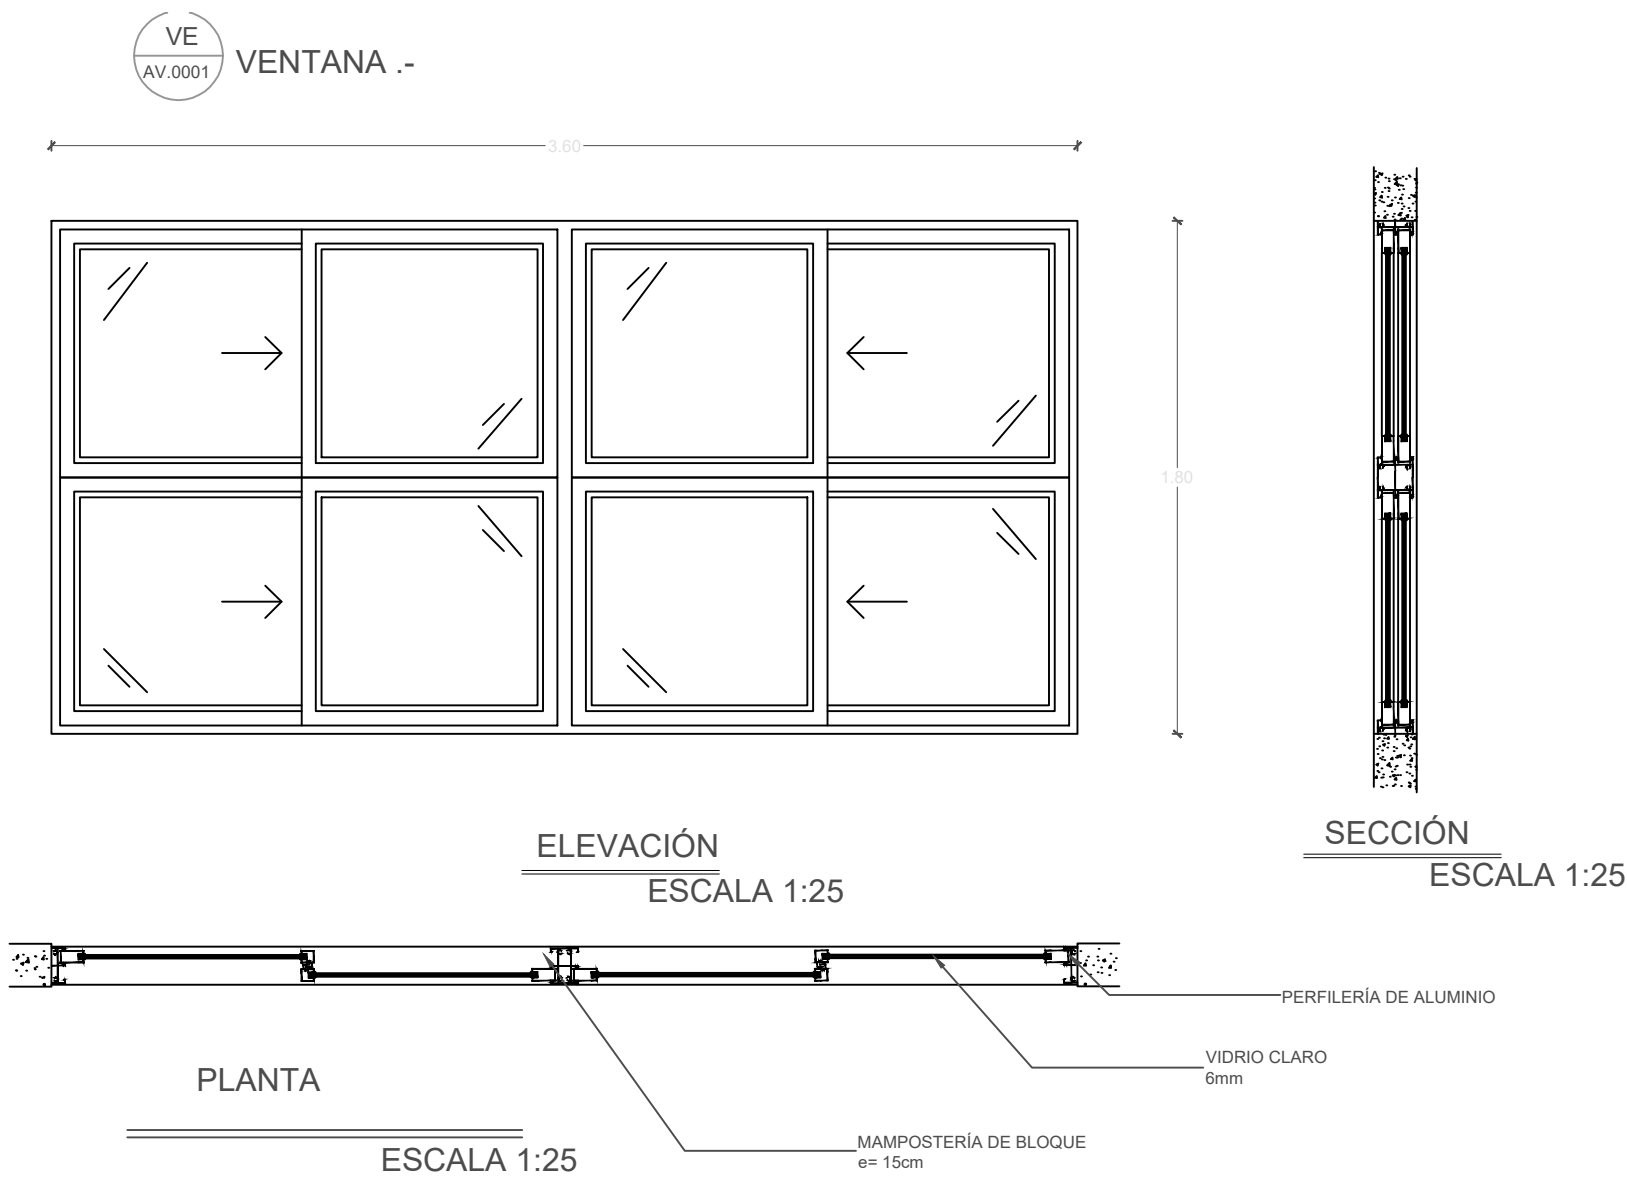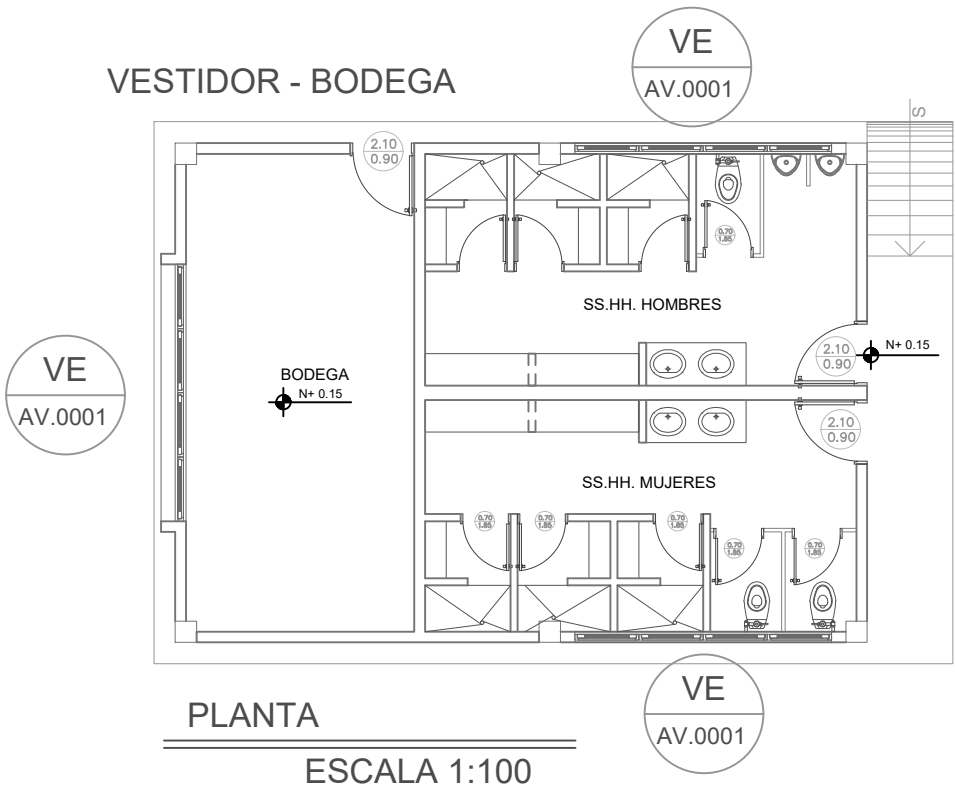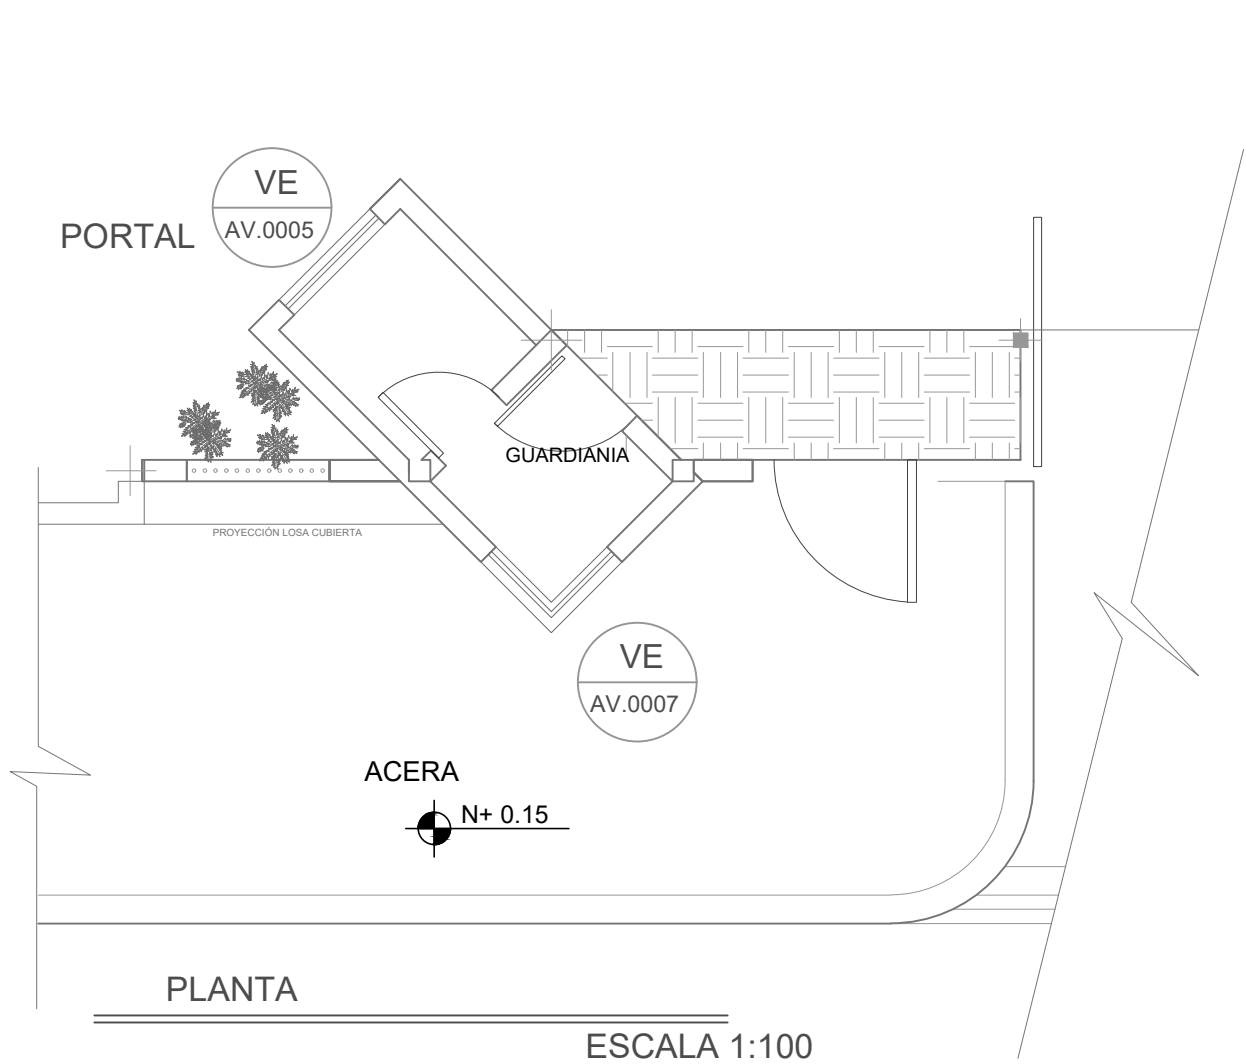

CUADRO DE VENTANAS			
VESTIDOR-BODEGA			
VENTANAS VE	CODIGO	RUBRO	NUMERO DE UNIDADES
	VE AV 0001	VENTANA CORREDIZA ALUMINIO Y VIDRIO 6MM DE 3,60 mts. x 1,80 mts.	1
	VE AV 0005	VENTANA CORREDIZA ALUMINIO Y VIDRIO 6MM DE 0,90 mts. x 0,90 mts.	6
BODEGA			
VENTANAS VE	VE AV 0004	VENTANA CORREDIZA ALUMINIO Y VIDRIO 6MM DE 1,80 mts. x 0,90 mts.	1
	VE AV 0005	VENTANA CORREDIZA ALUMINIO Y VIDRIO 6MM DE 0,90 mts. x 0,90 mts.	1
PORTAL			
VENTANAS VE	VE AV 0005	VENTANA CORREDIZA ALUMINIO Y VIDRIO 6MM DE 0,90 mts. x 0,90 mts.	1
	VE AV 0007	VENTANA CORREDIZA ALUMINIO Y VIDRIO 6MM DE 1,40 mts. x 1,30 mts.	1