




CERÁMICA ANTIDESLIZANTE PARA  
PISOS 40 x 40

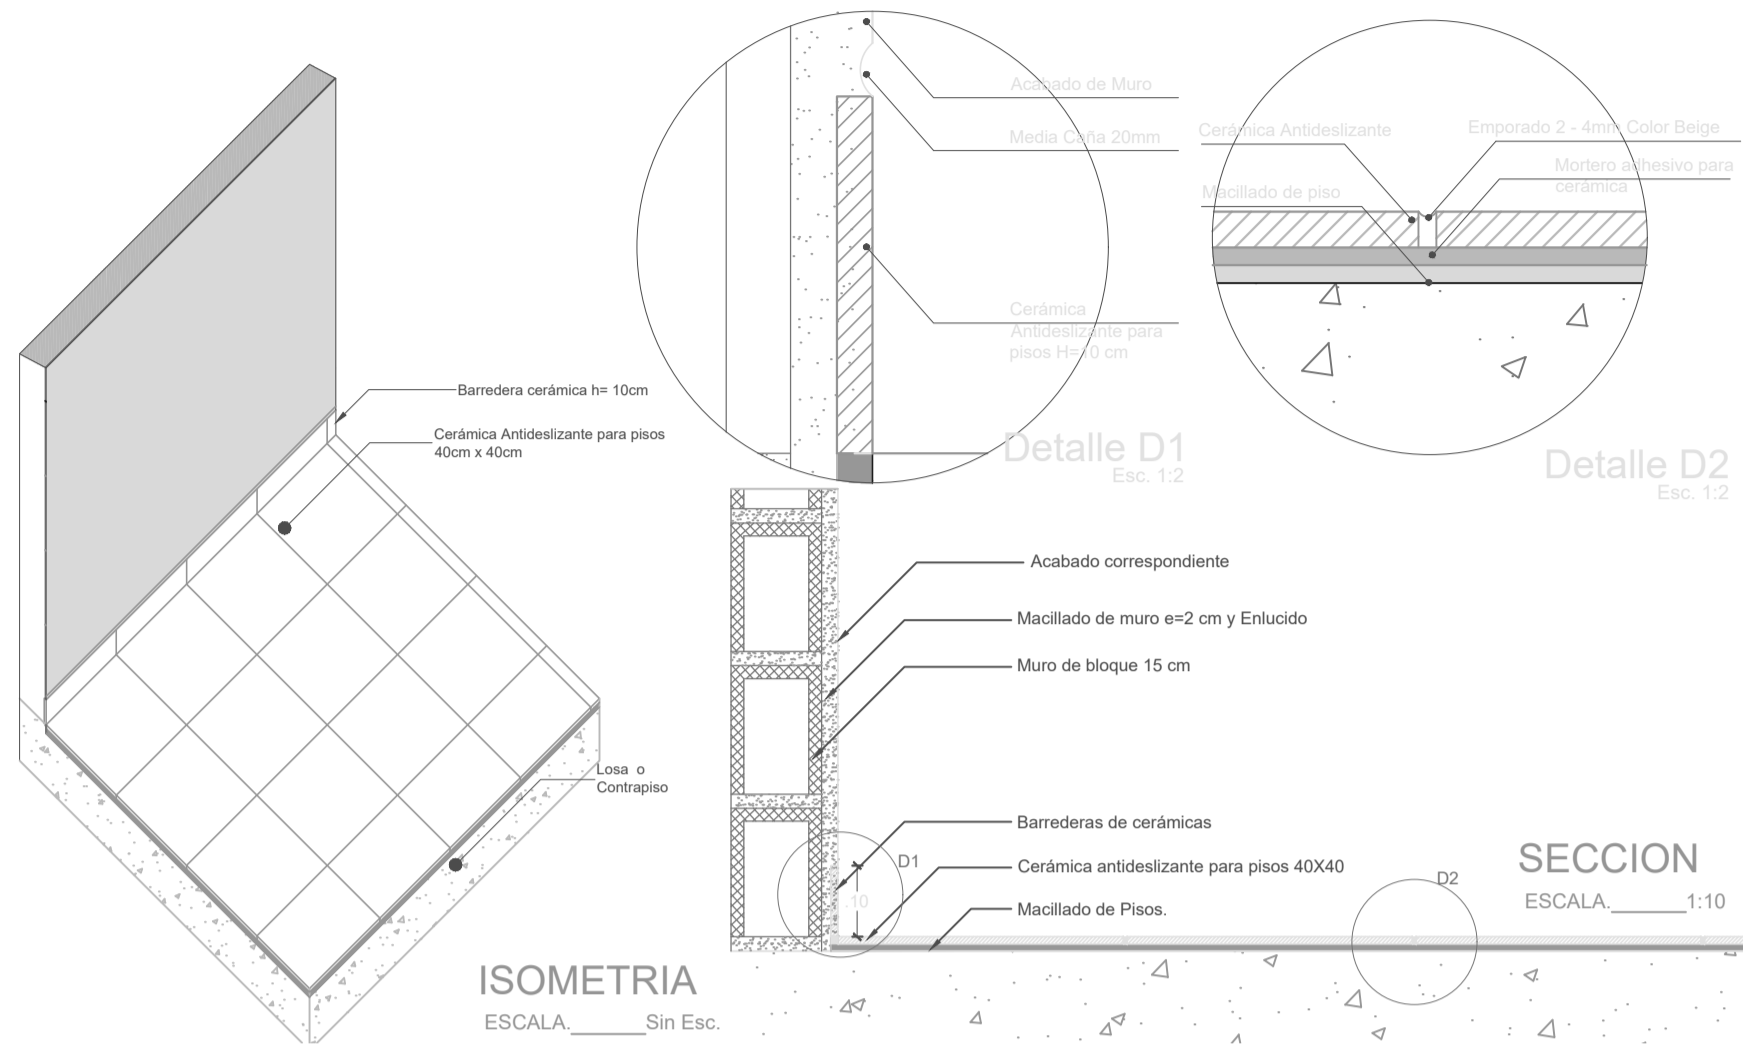


PISO GRANO LAVADO

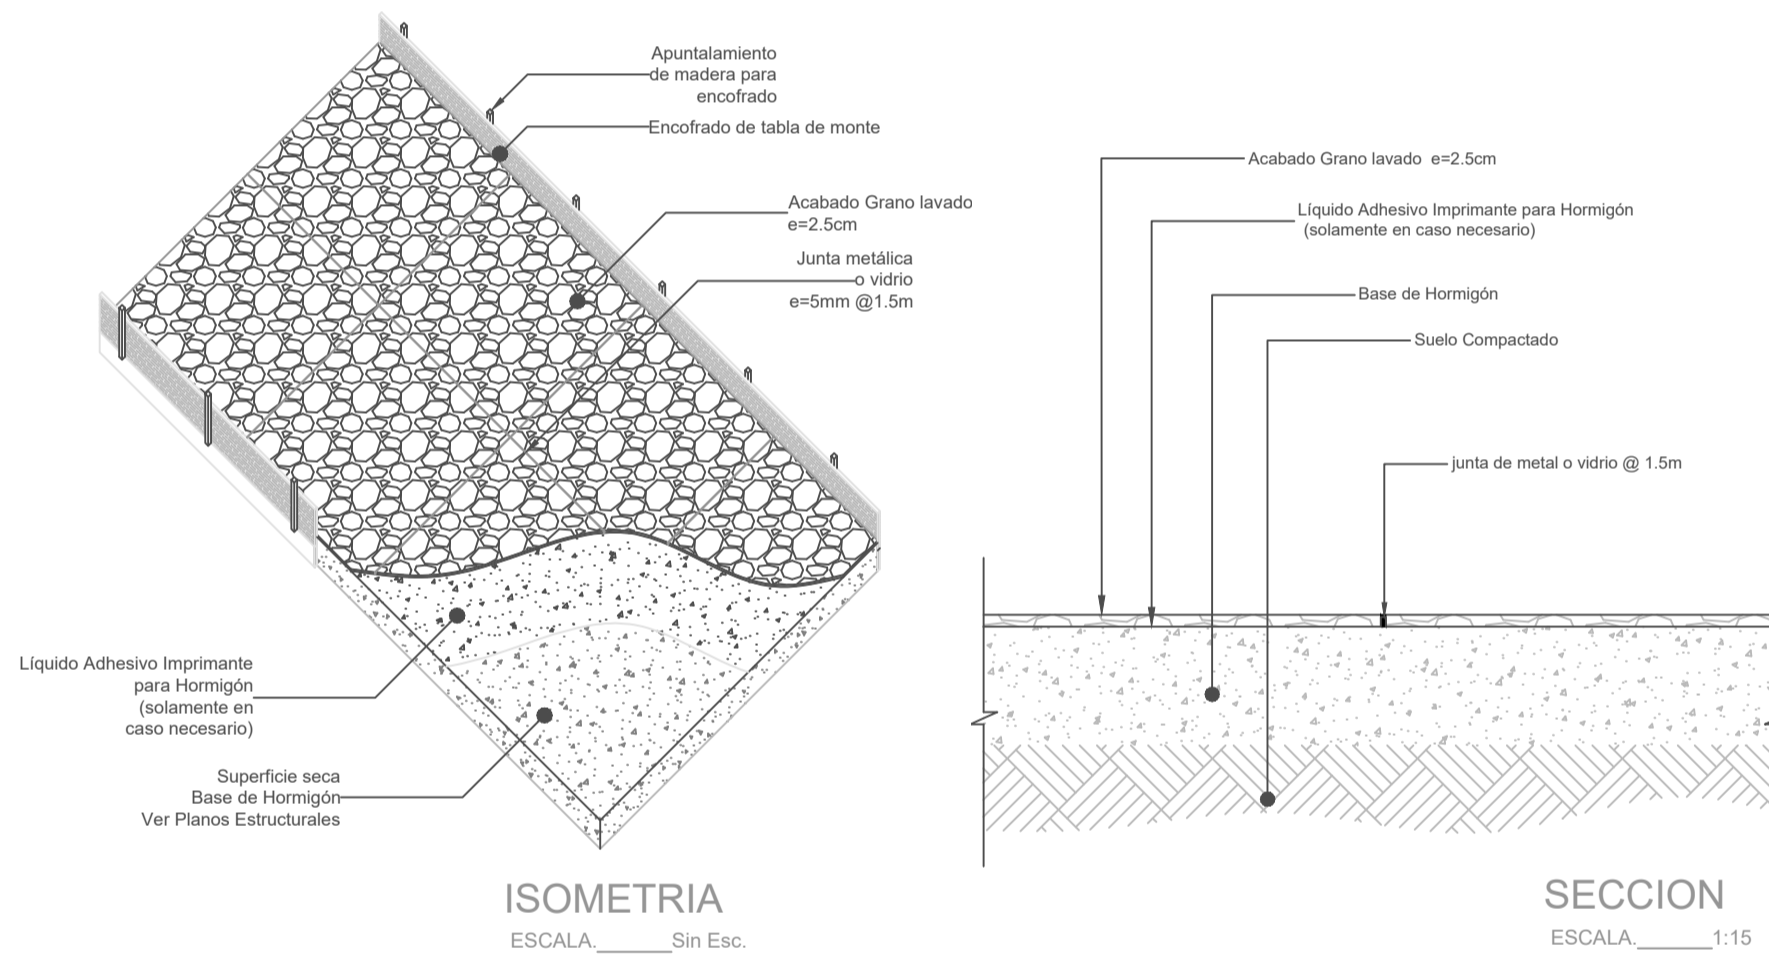


PORCELANATO RECTIFICADO DE  
ESTRUCTURA DE MASA

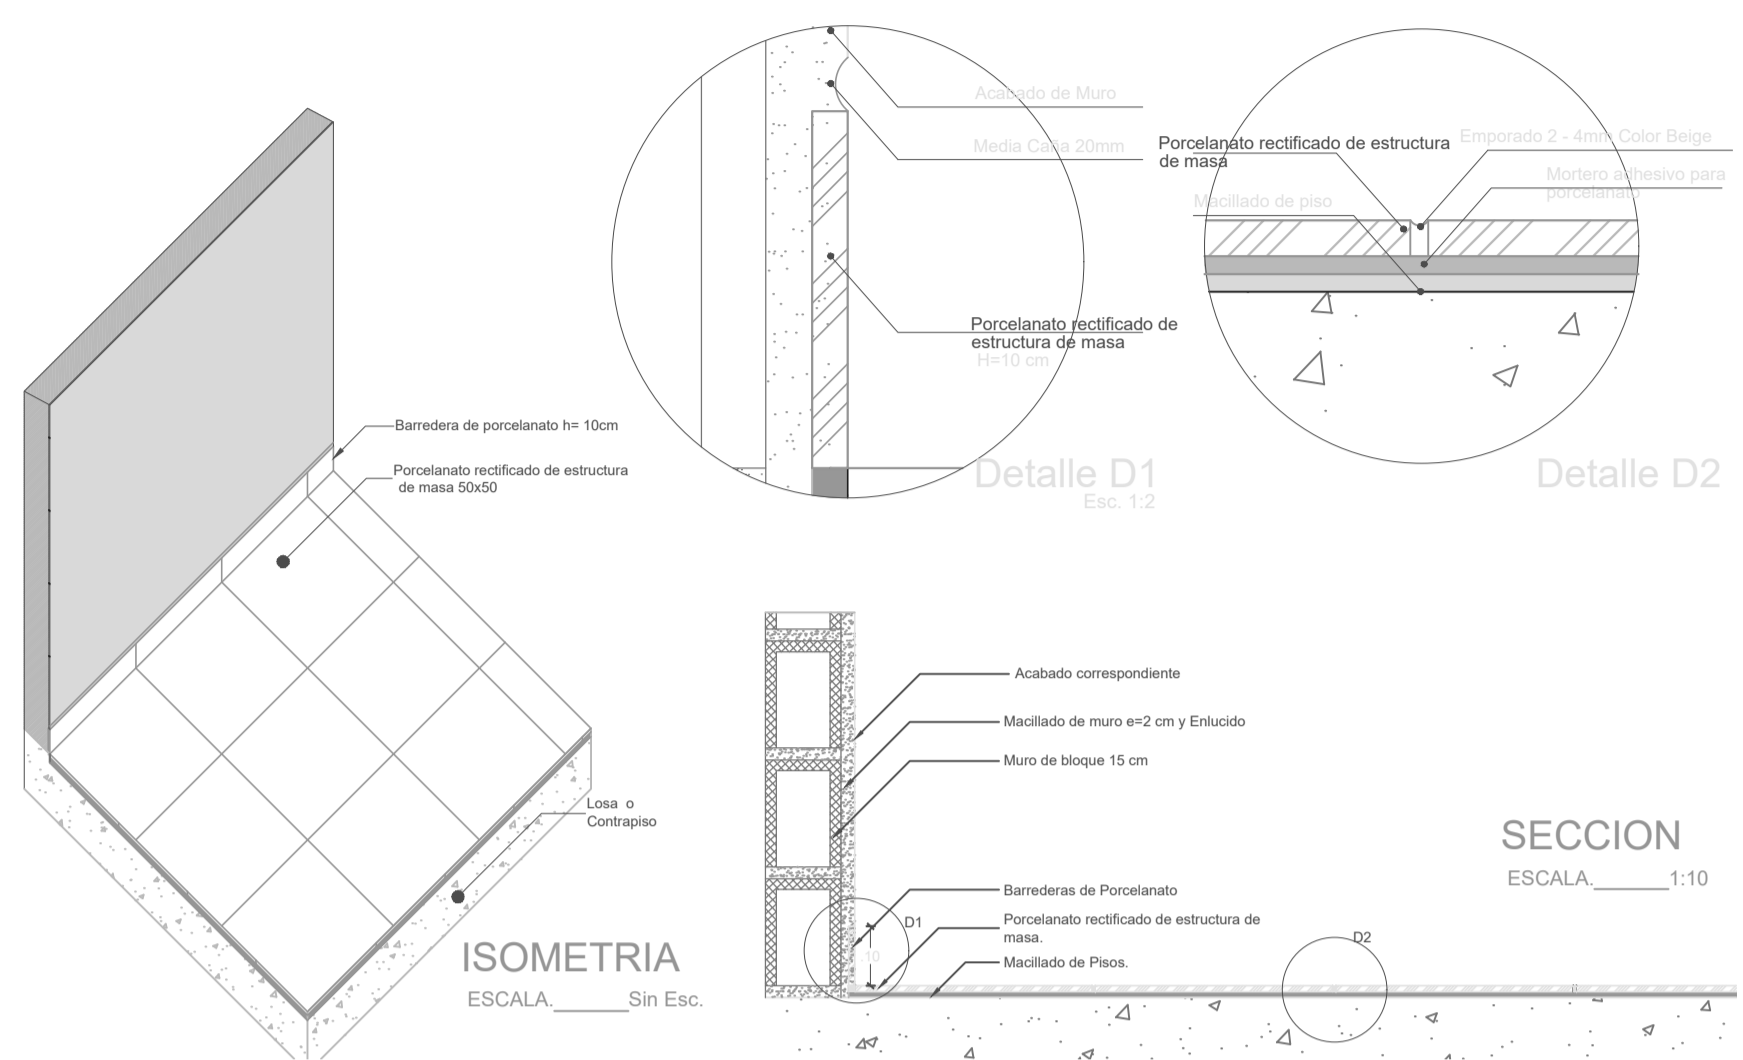

GRANO LAVADO EN  
ACERAS Y GRADAS

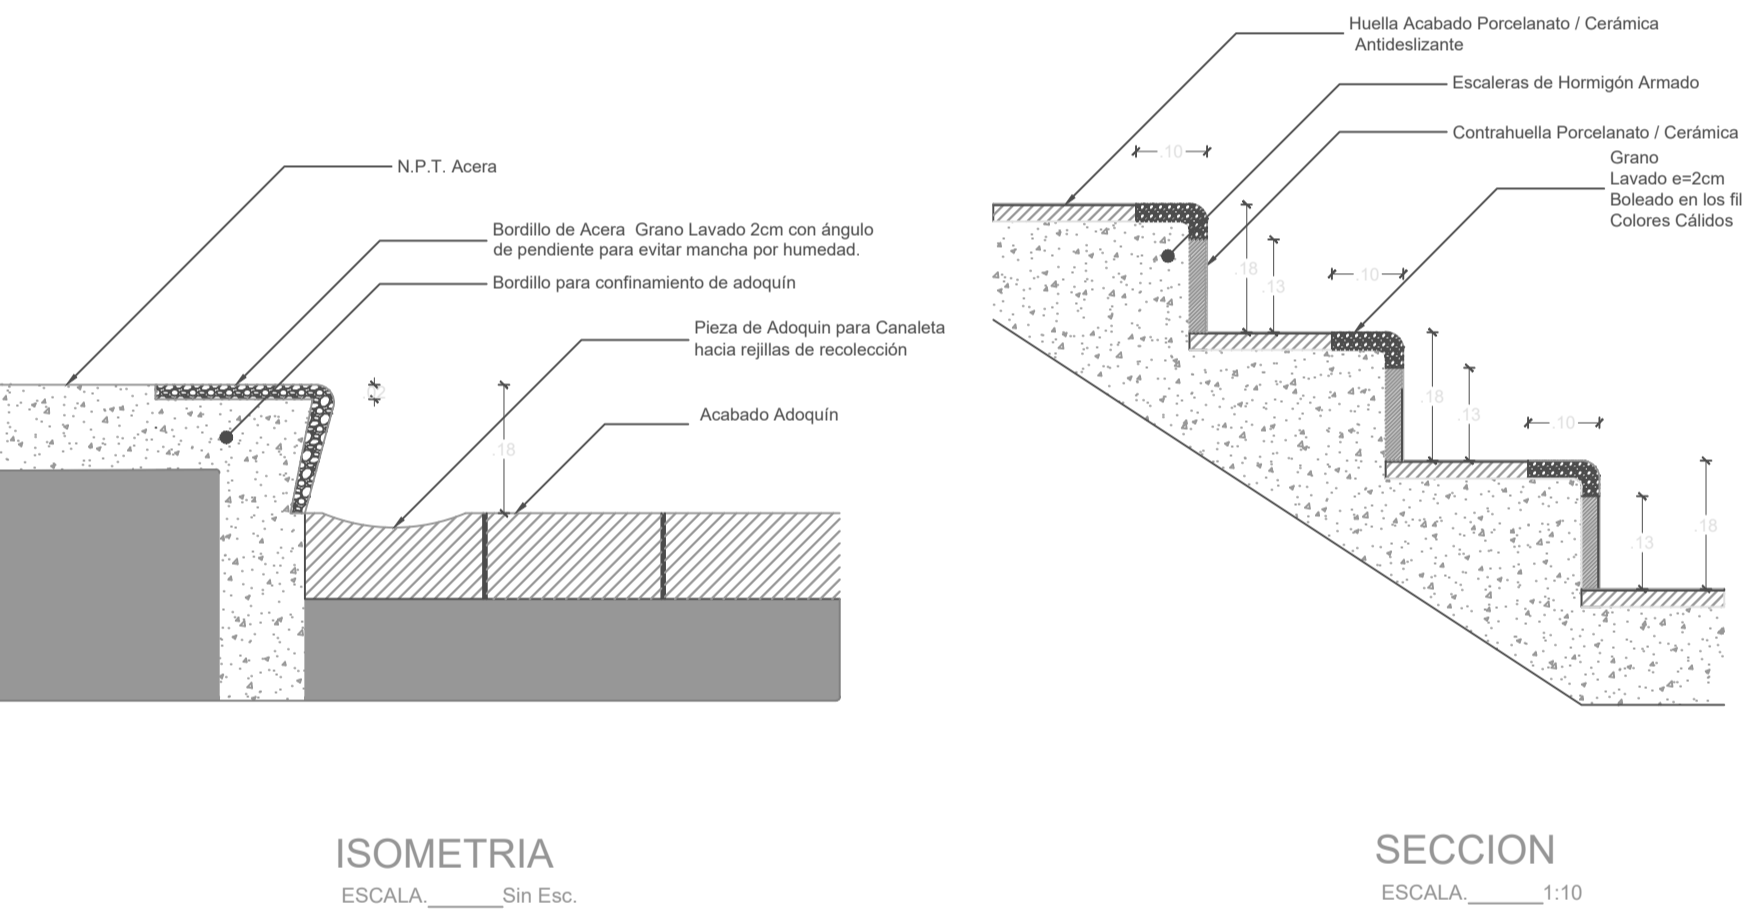

CAMBIO DE PISOS

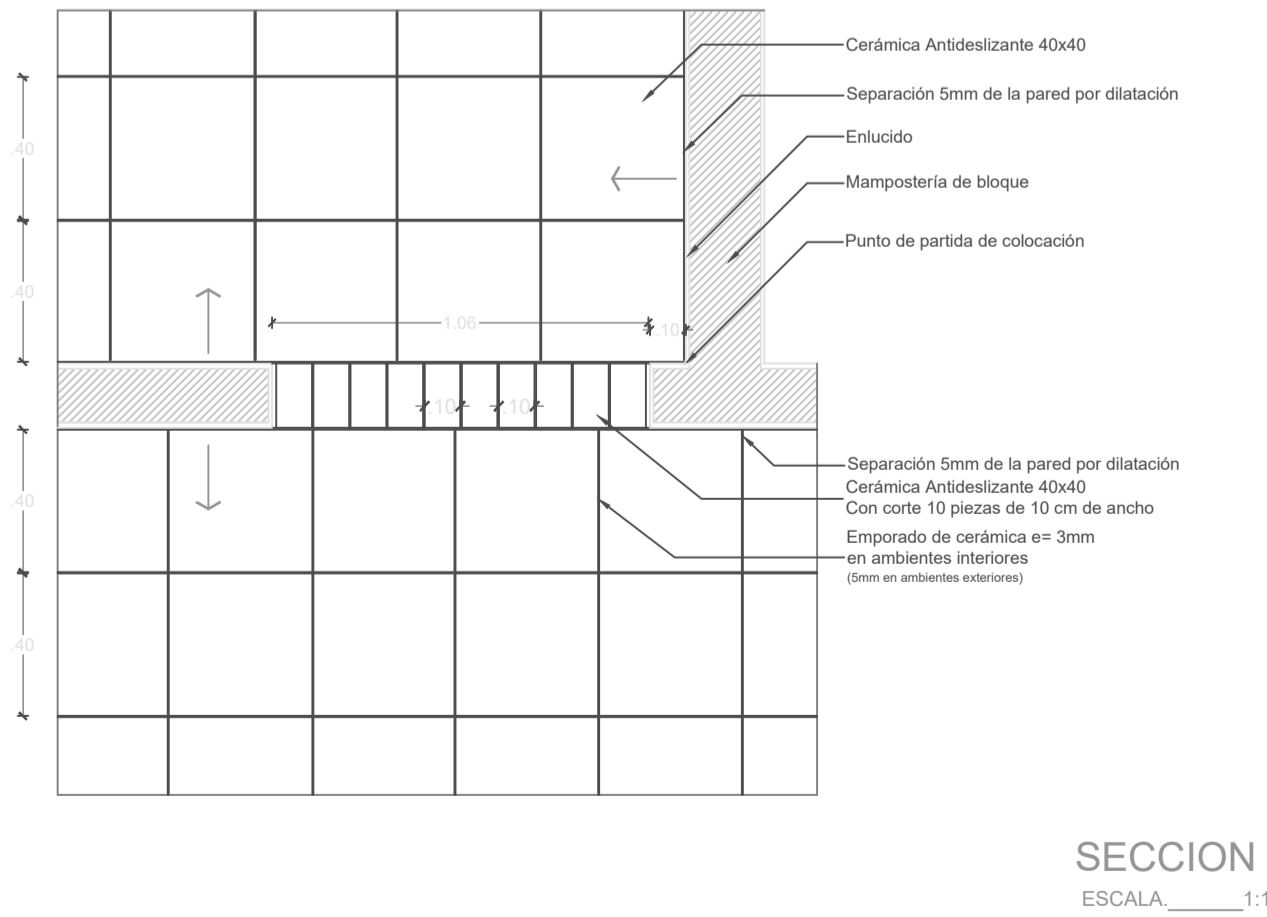

MINISTERIO DE  
TRANSPORTE Y  
OBRAS PÚBLICAS

MINISTERIO  
DE EDUCACIÓN

ING. ANTONINA ROMERO DIRECTORA NACIONAL DE ESTUDIOS DE OBRAS PÚBLICAS  
ARQ. JUAN PABLO VILLAFUERTE DIRECTOR NACIONAL DE INFRAESTRUCTURA FISICA



PROYECTO:  
"RÉPLICA CENTRAL TÉCNICO"

UBICACIÓN:  
PICHINCHA QUITO QUITUMBE  
PROVINCIA CANTÓN PARROQUIA

TIPOLOGÍA:  
MAYOR (1140 ALUMNOS)

CONTIENE:  
DETALLES DE ACABADOS PISO

ESCALA: INDICADAS  
FECHA: ENERO 2023  
LÁMINA N.º AR-43

REVISADO:  
ARQ. ANDREA CAÑAS  
ANALISTA DE CONSERVACIÓN

SELLOS MUNICIPALES: