


ING. ANTONINA ROMERO
DIRECTORA NACIONAL DE ESTUDIOS DE OBRAS PÚBLICAS

ARQ. JUAN PABLO VILLAFUERTE
DIRECTOR NACIONAL DE INFRAESTRUCTURA FÍSICA

ESQUEMA REFERENCIAL DEL PROYECTO:

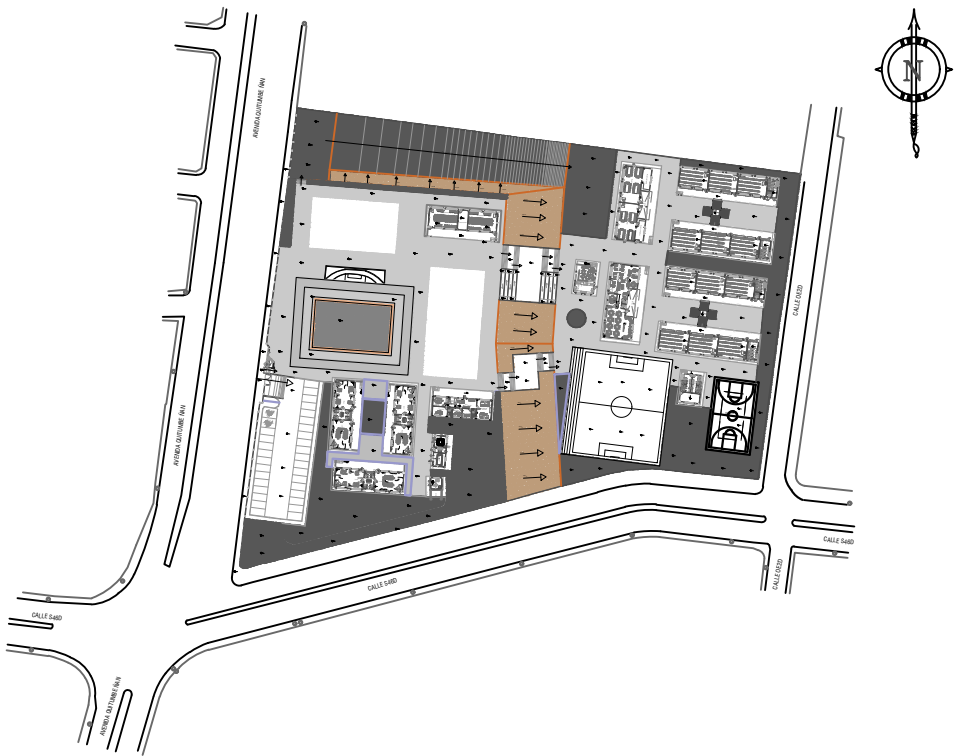

PROYECTO:

"RÉPLICA CENTRAL TÉCNICO"

UBICACIÓN:

PICHINCHA	QUITO	QUITUMBE
PROVINCIA	CANTÓN	PARROQUIA

TIPOLOGÍA:

MAYOR (1 140 ALUMNOS)

CONTIENE:

DETALLES CONSTRUCTIVOS ATRIO CÍVICO


ESCALA:	FECHA:	LÁMINA N.º
INDICADAS	ENERO 2023	AR-44

REVISADO:


ARQ. ANDREA CAÑAS
ANALISTA DE CONSERVACIÓN

SELLOS MUNICIPALES:

ATRIO CÍVICO

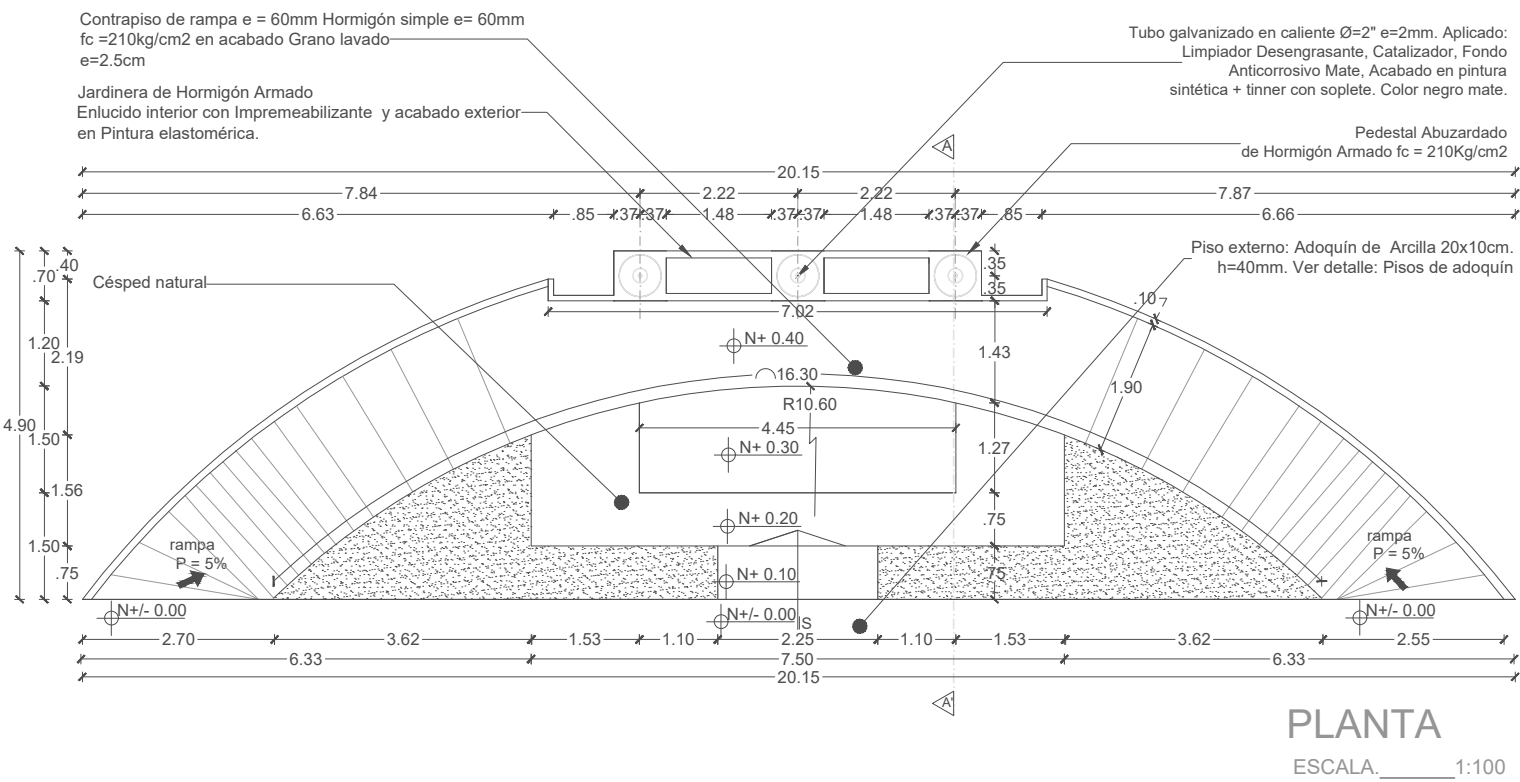


ATRIO CÍVICO

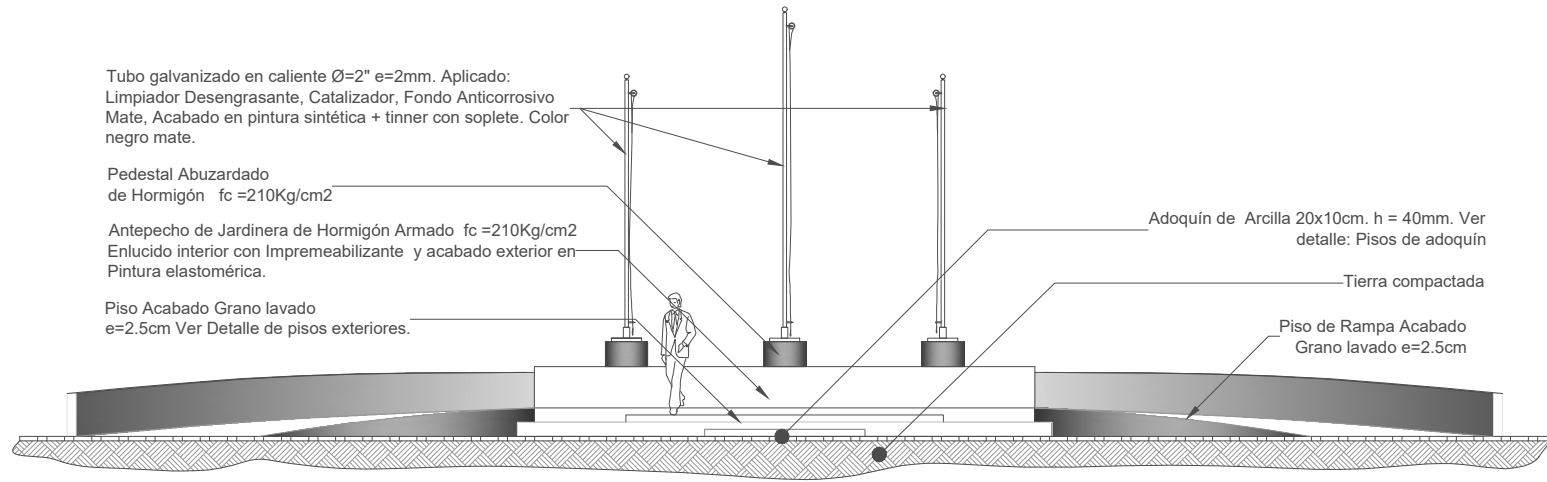


FACHADA FRONTAL
ESCALA 1:100

ATRIO CÍVICO

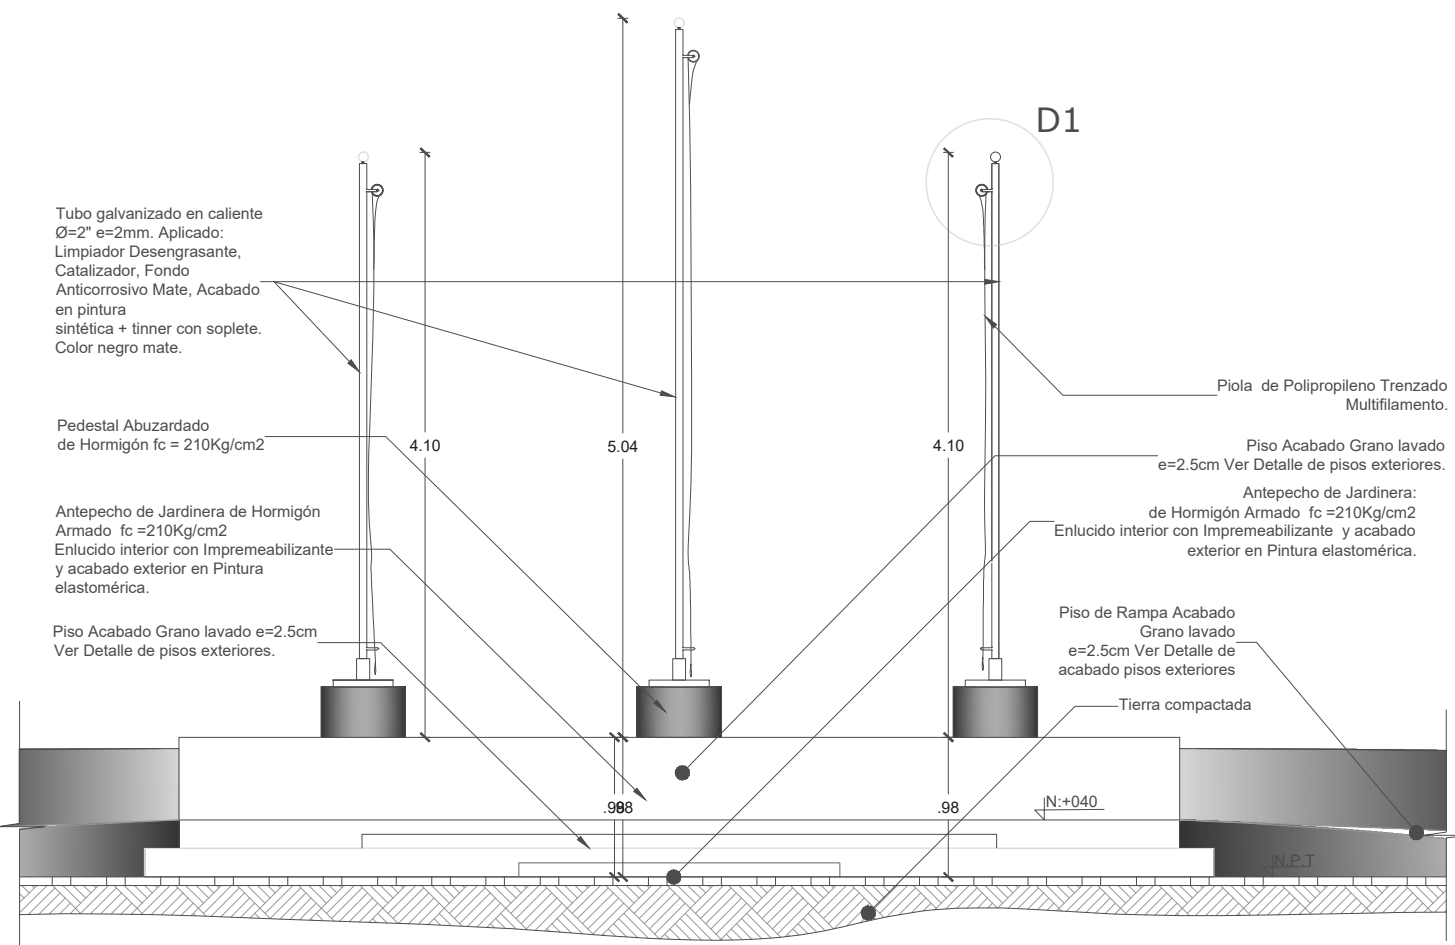

AMPLIACION VISTA FRONTAL
ESCALA 1:50

ATRIO CÍVICO

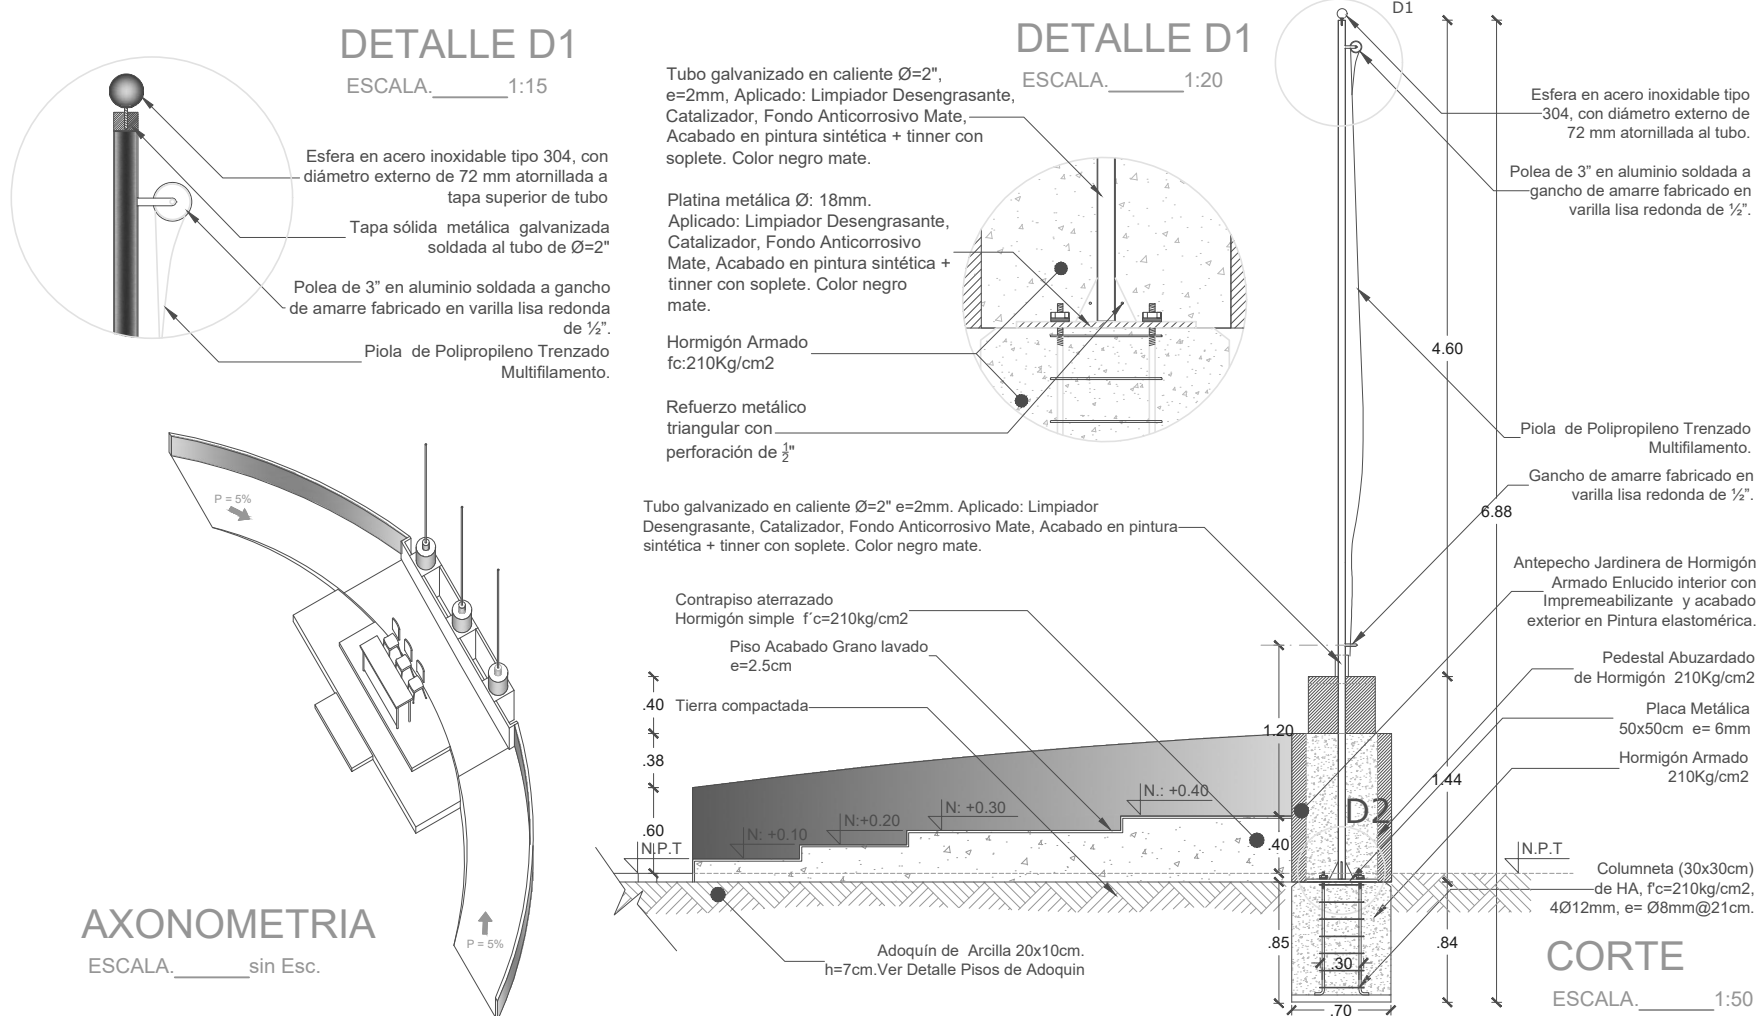

AXONOMETRIA
ESCALA sin Esc.

CORTE
ESCALA 1:50