


ING. ANTONINA ROMERO
DIRECTORA NACIONAL DE ESTUDIOS DE OBRAS PÚBLICAS

ARQ. JUAN PABLO VILLAFUERTE
DIRECTOR NACIONAL DE INFRAESTRUCTURA FÍSICA

ESQUEMA REFERENCIAL DEL PROYECTO:

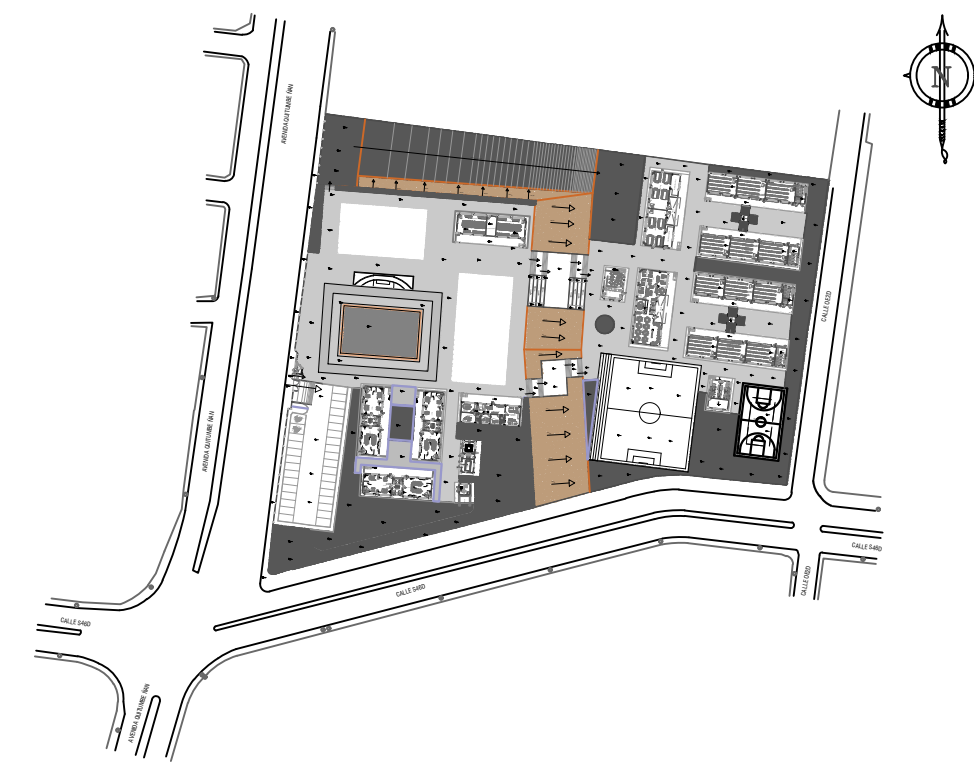

PROYECTO:

"RÉPLICA CENTRAL TÉCNICO"

PICHINCHA
PROVINCIA

QUITO
CANTÓN

QUITUMBE
PARROQUIA

TIPOLOGÍA:

MAYOR (1 140 ALUMNOS)

CONTIENE:

LUMINARIA SEMI INTERIOR
LUMINARIA PÚBLICA EXTERIOR
LUMINARIA ORNAMENTAL EXTERIOR
LUMINARIA EXTERIOR
LUMINARIA INTERIOR

ESCALA:

FECHA:

LÁMINA N.º

INDICADAS

ENERO 2023


AR-47

REVISADO:


ARQ. ANDREA CAÑAS
ANALISTA DE CONSERVACIÓN

SELLOS MUNICIPALES:


LUMINARIA SEMI INTERIOR

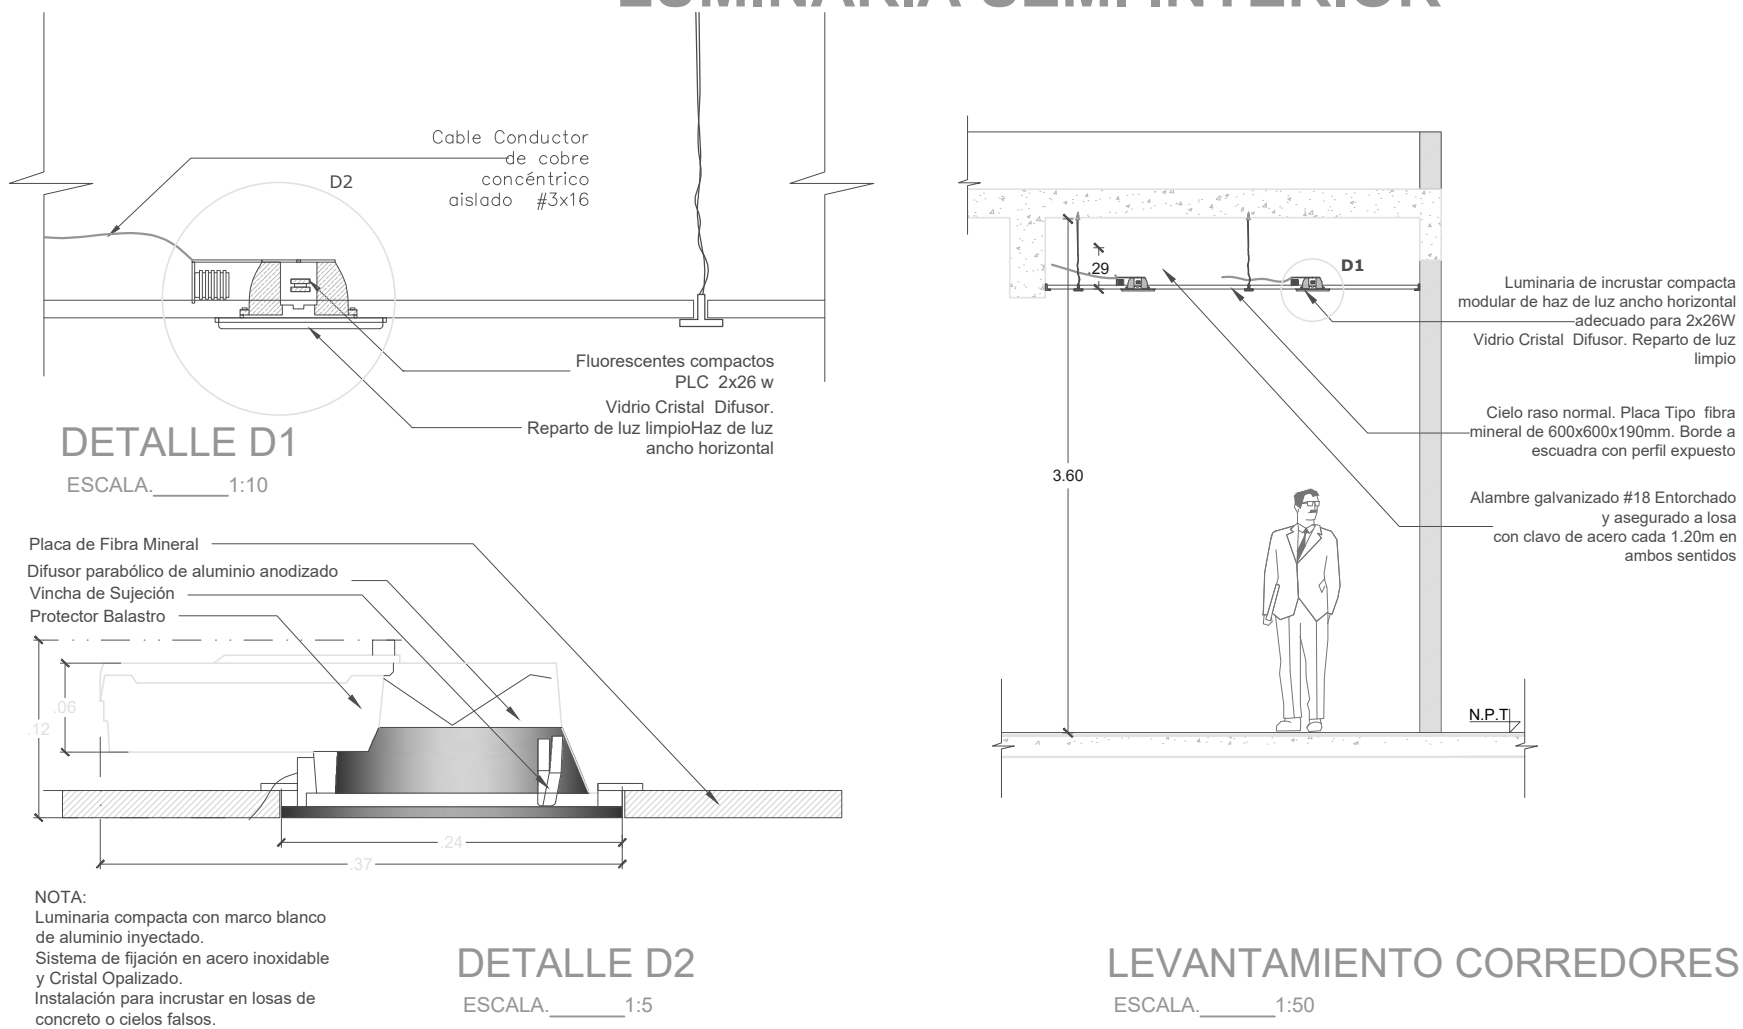


LUMINARIA PÚBLICA EXTERIOR

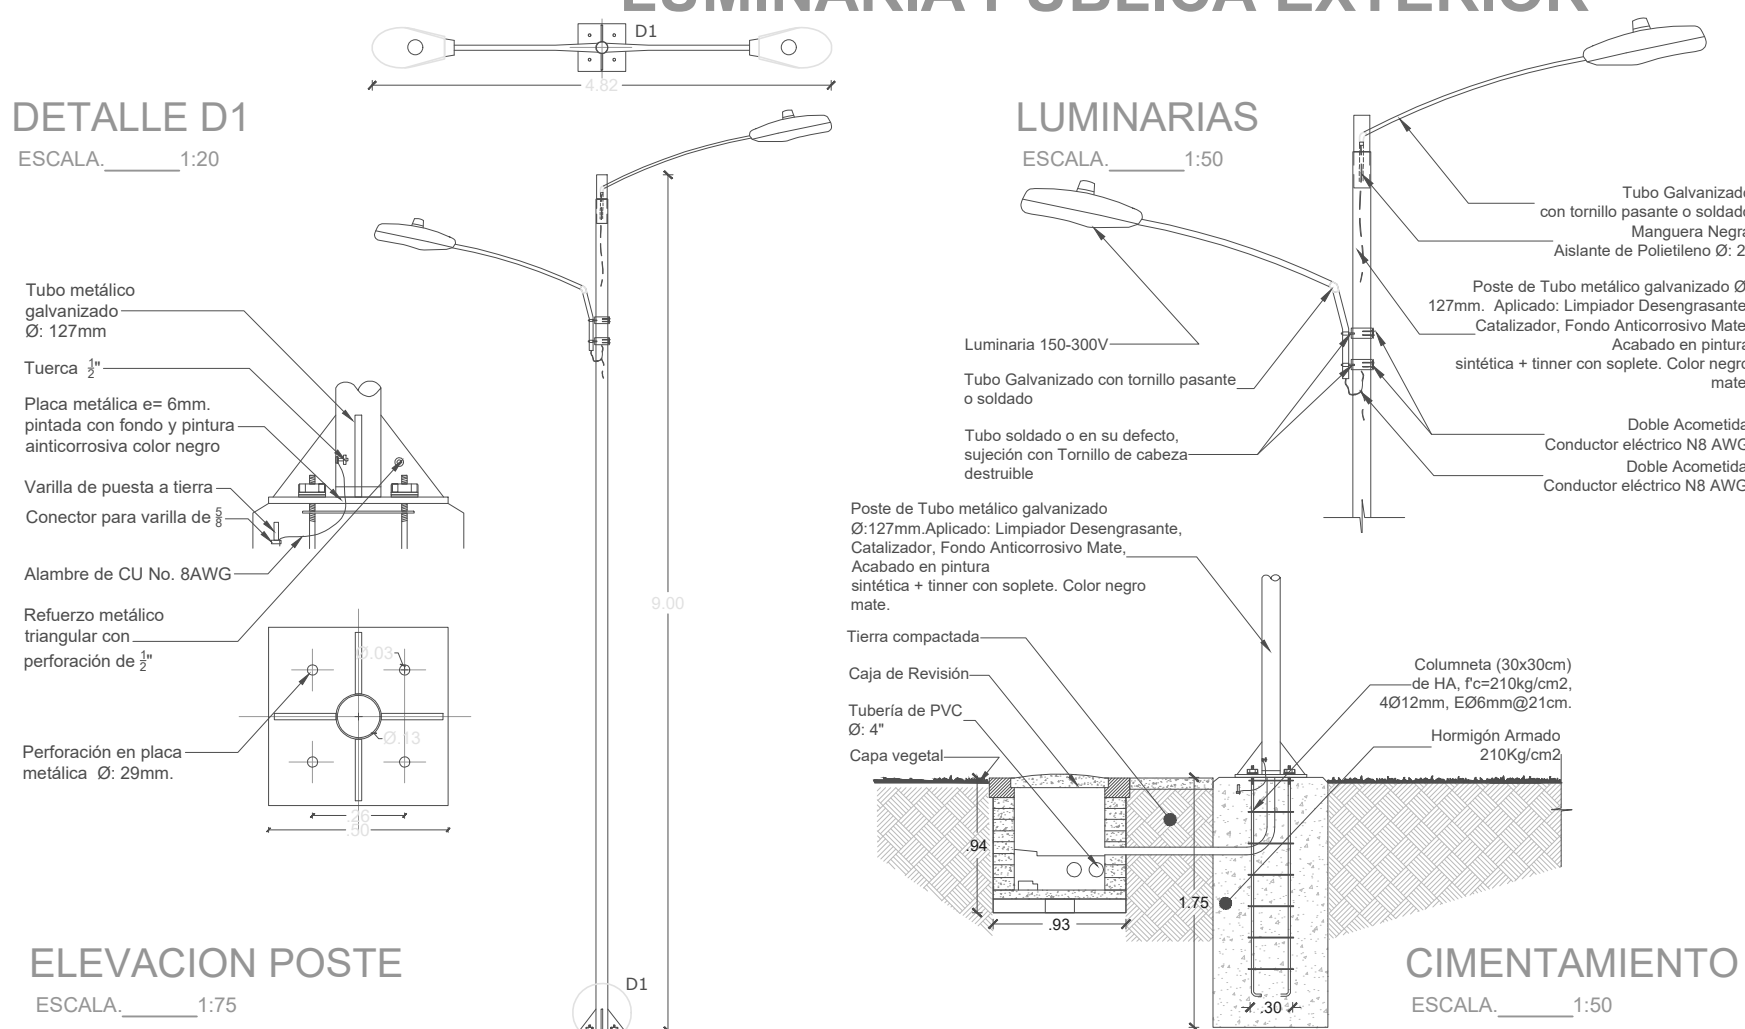


LUMINARIA ORNAMENTAL EXTERIOR

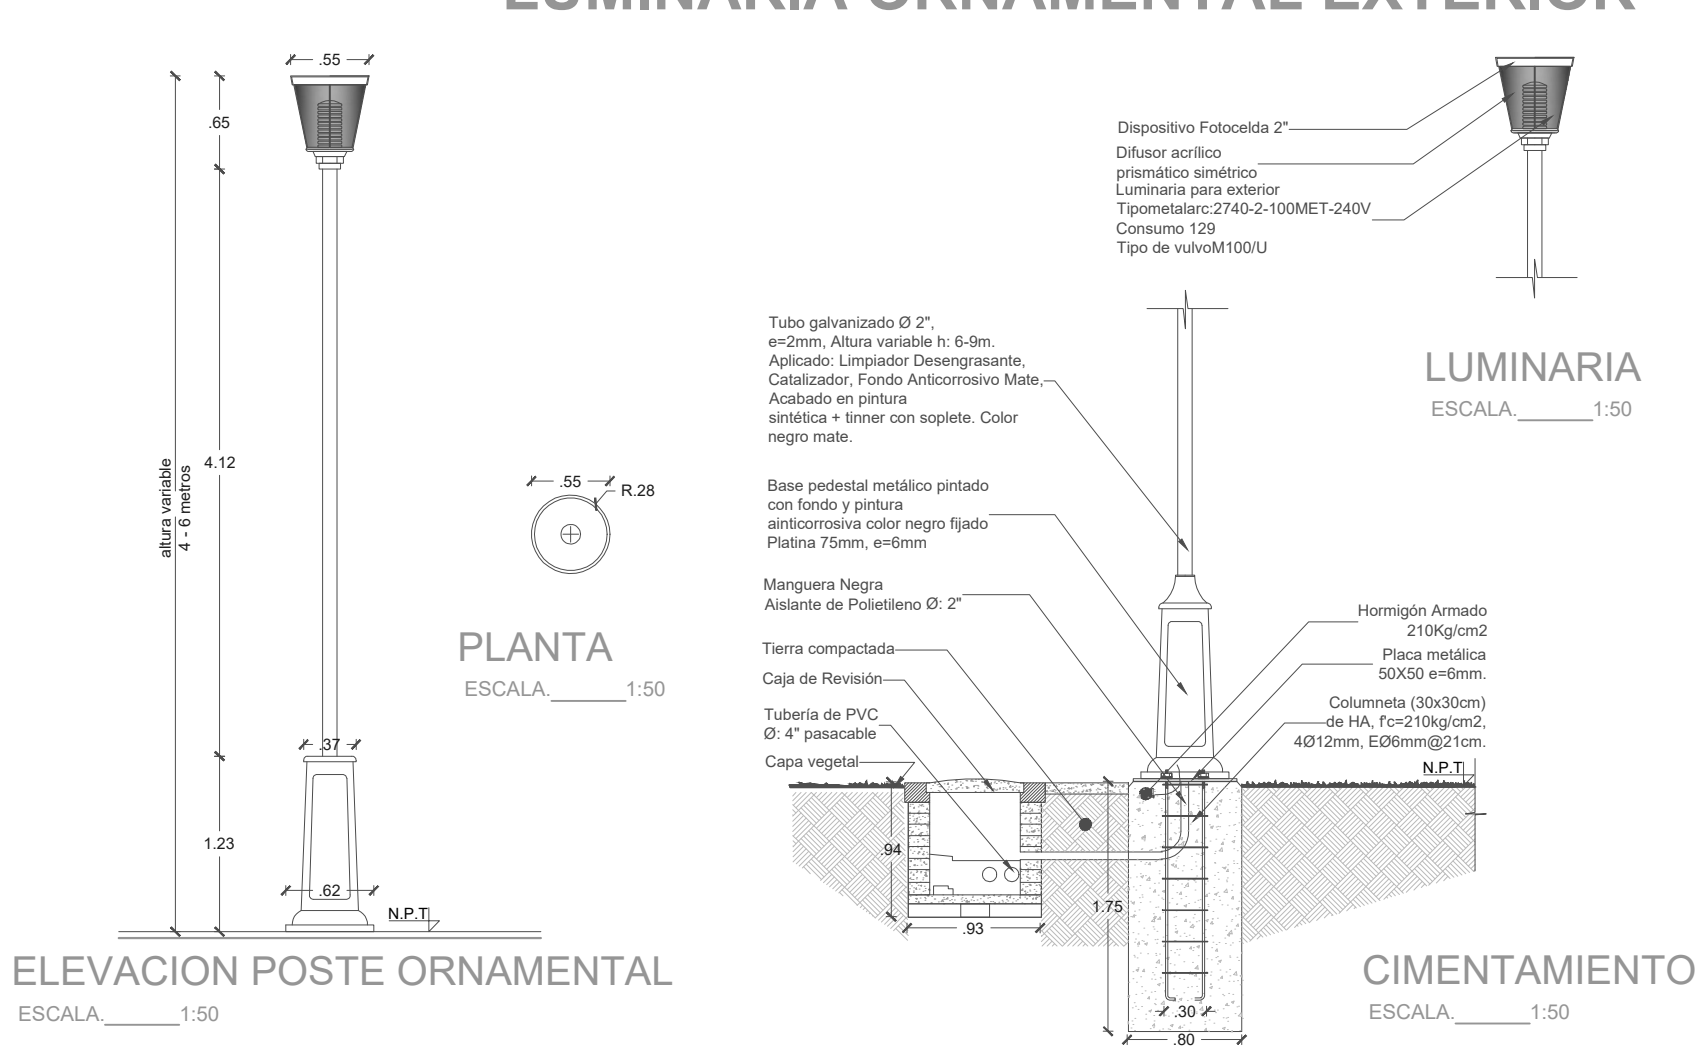

LUMINARIA EXTERIOR

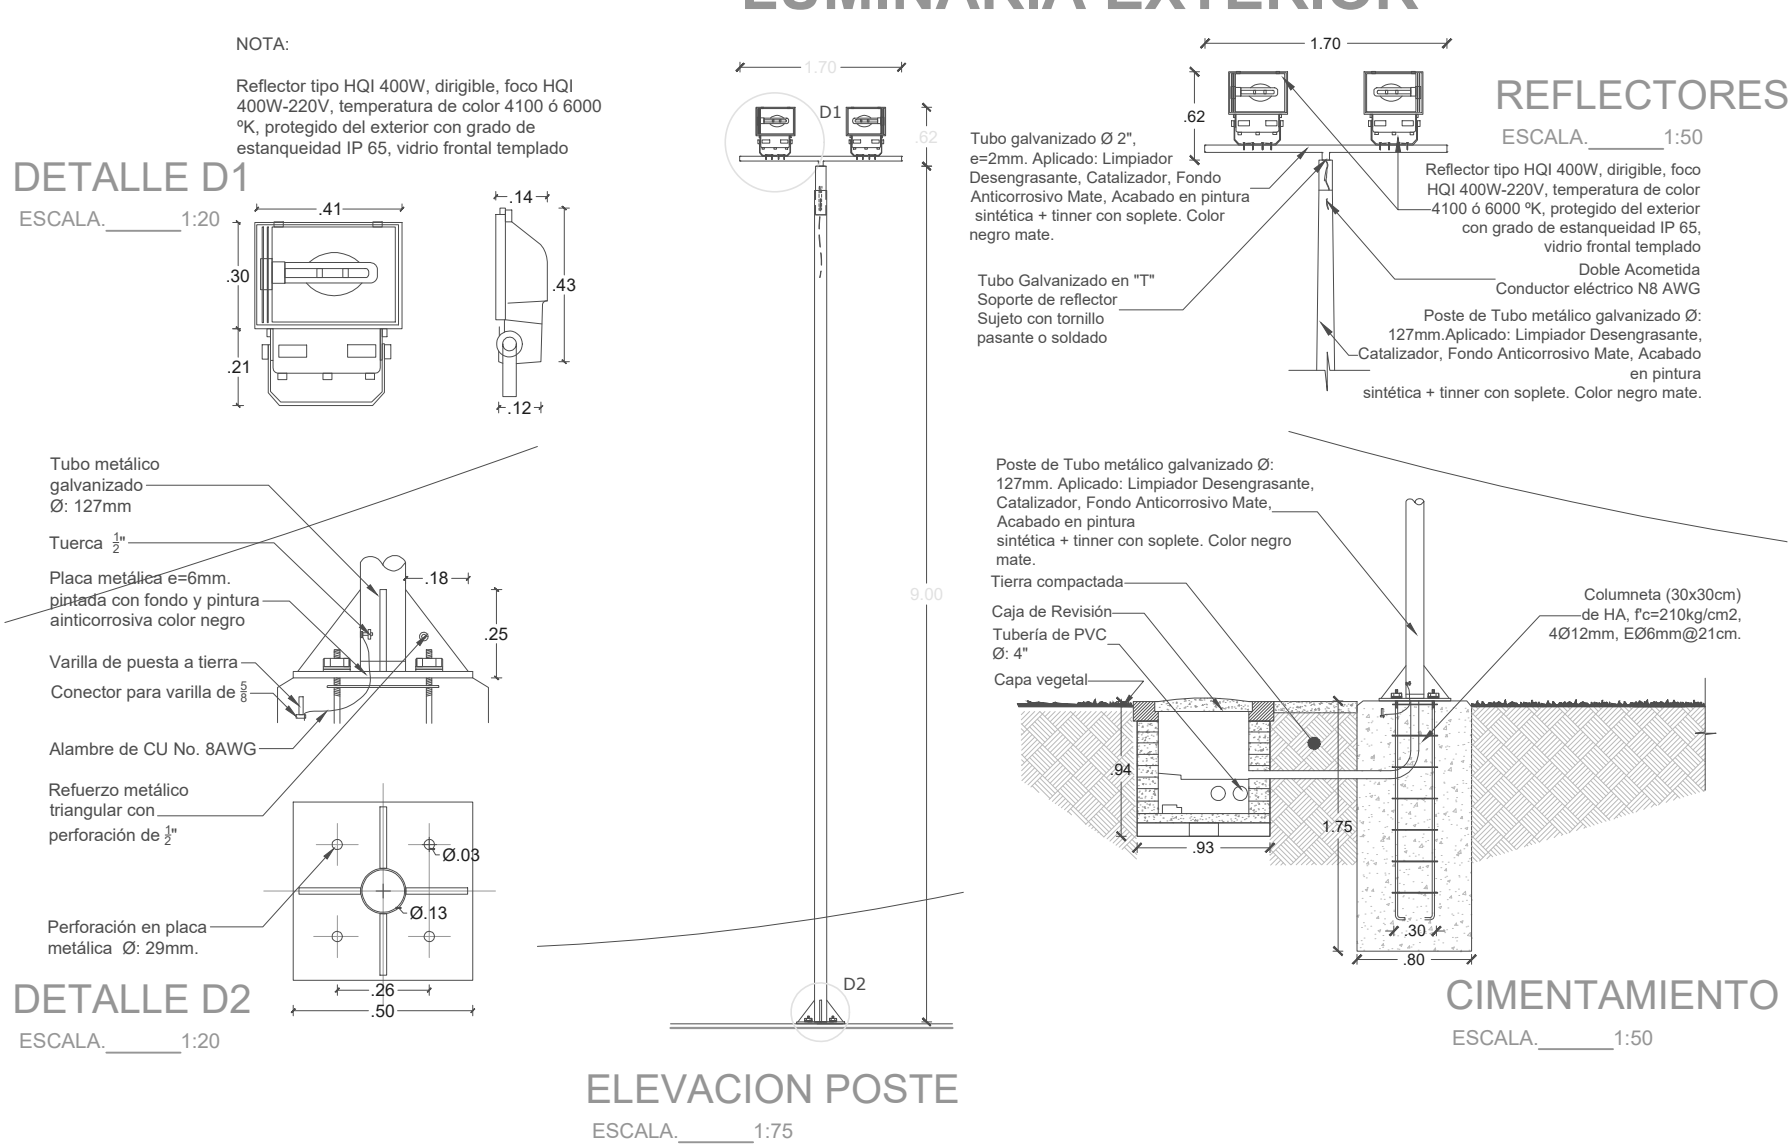

LUMINARIA INTERIOR

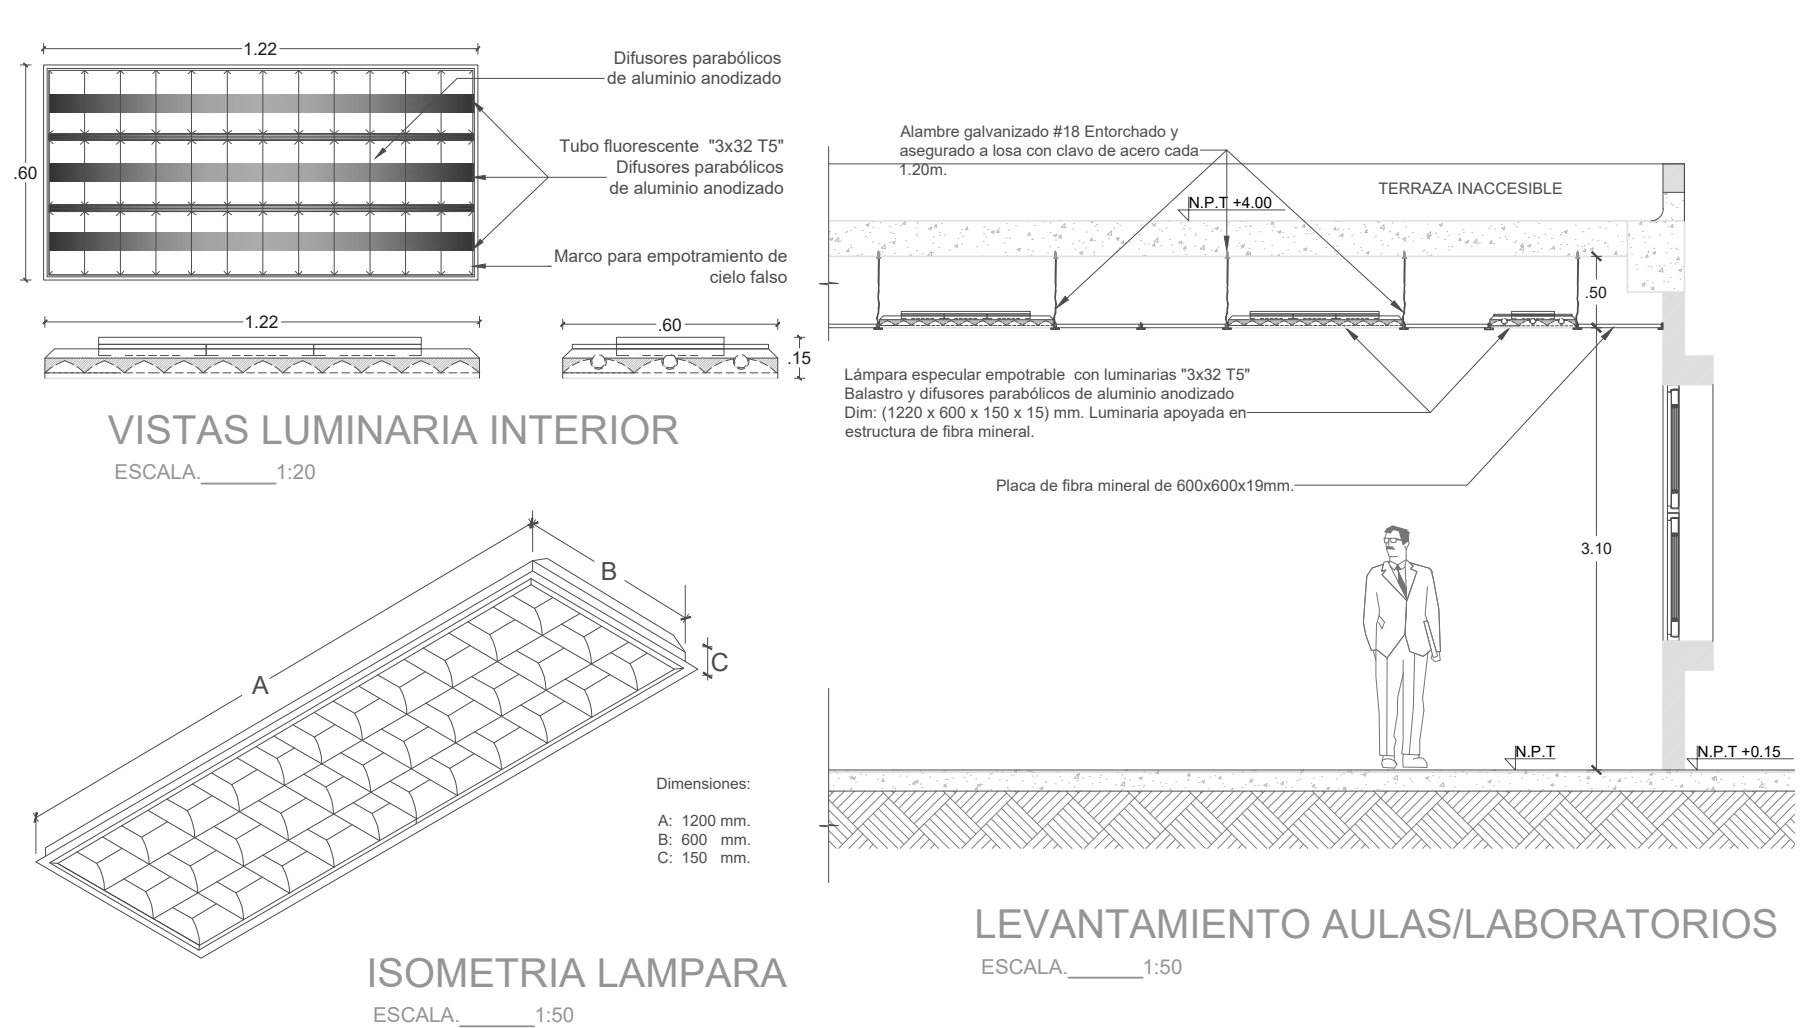

LUMINARIA INTERIOR

