



PAREDES INTERIORES CON PINTURA LATEX ACRÍLICA

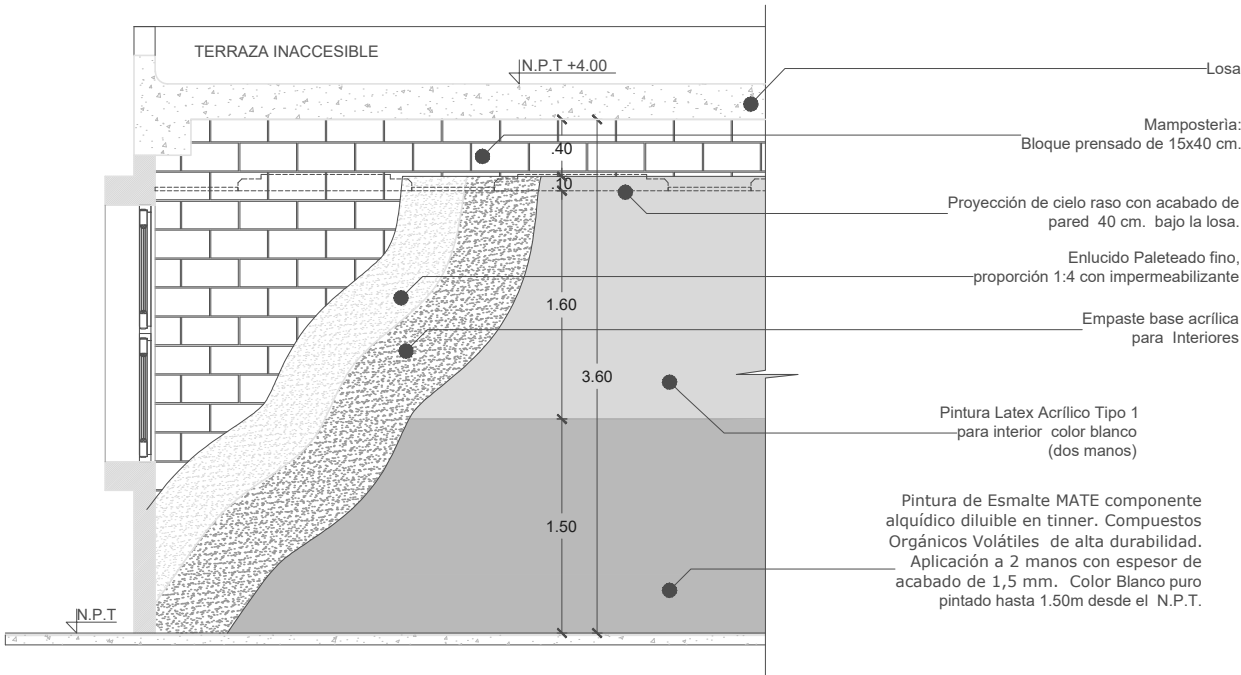


LEVANTAMIENTO
ESCALA 1:50

ENLUCIDO Y EMPASTE PAREDES INTERIORES

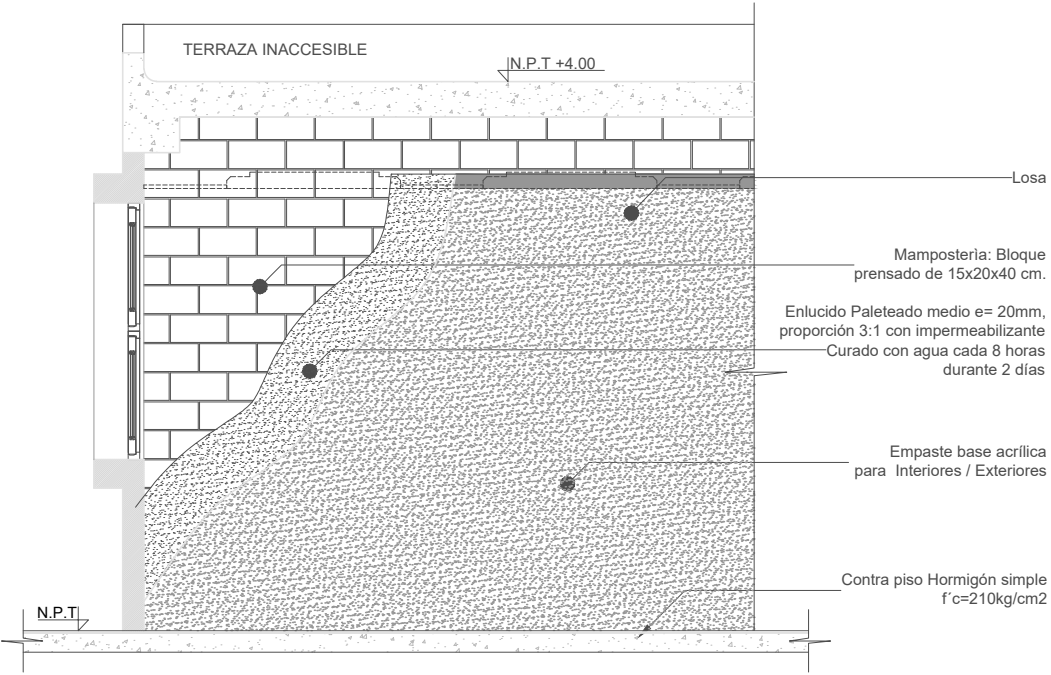


LEVANTAMIENTO
ESCALA 1:50

PAREDES EXTERIORES CON PINTURA ELASTOMÉRICA

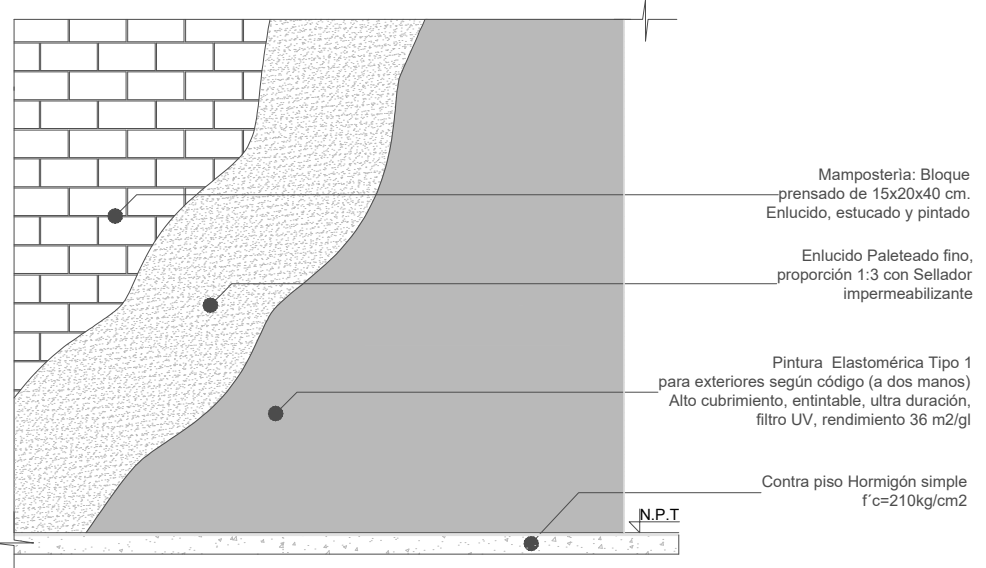


PINTURA ELASTOMERICA PARA EXTERIOR
ESCALA 1:50

PAREDES CON PINTURA REMARCABLE

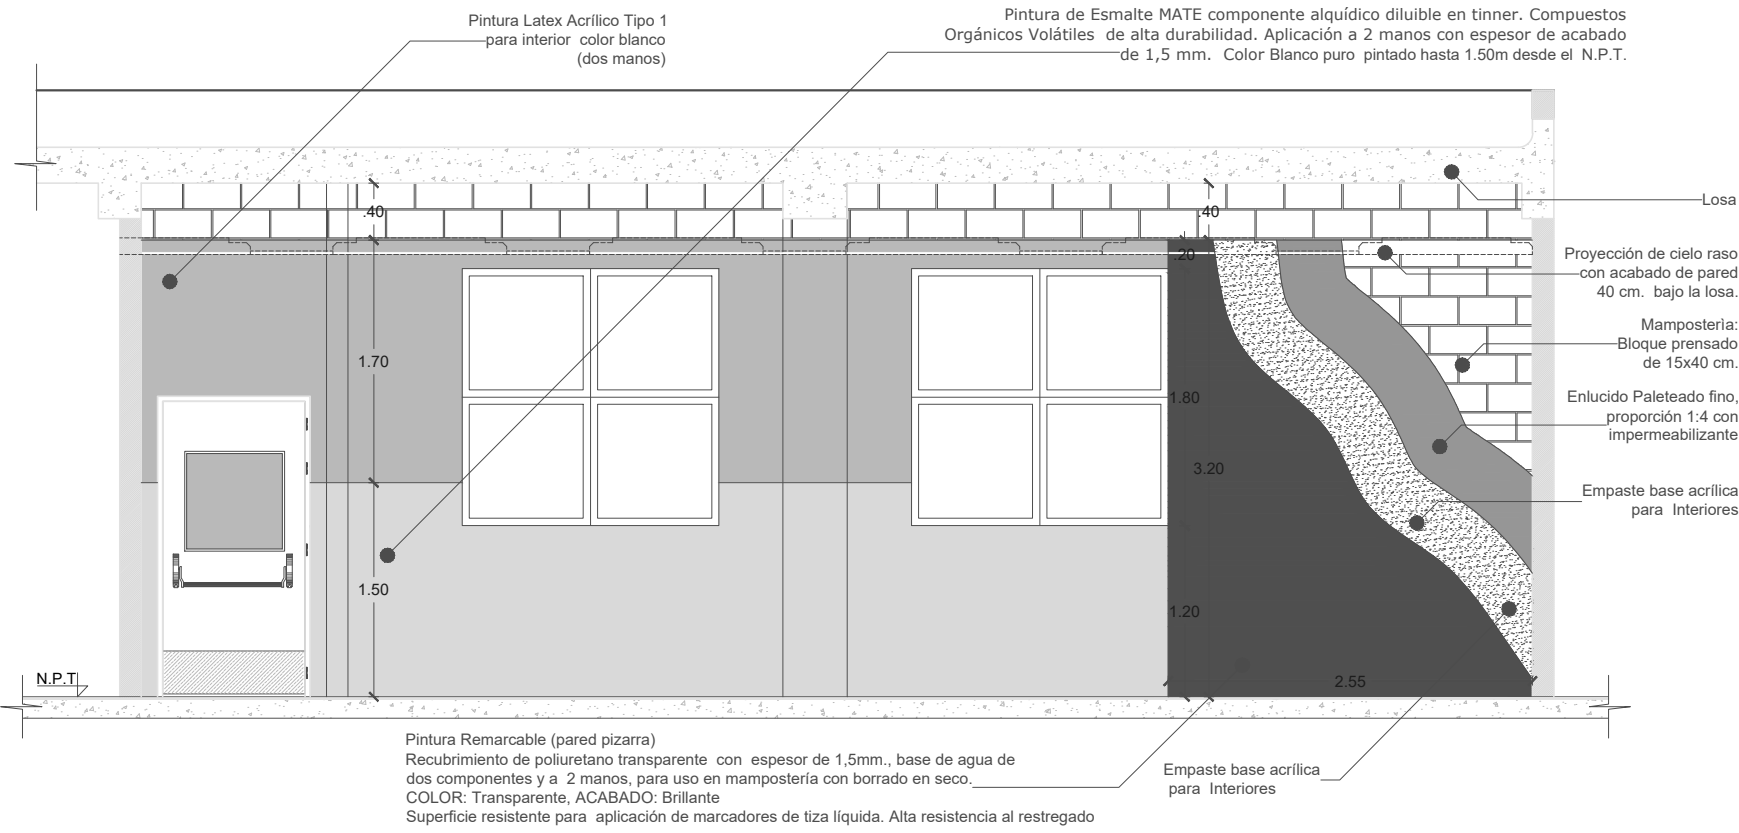

LEVANTAMIENTO
ESCALA 1:50

PAREDES CON PINTURA REMARCABLE

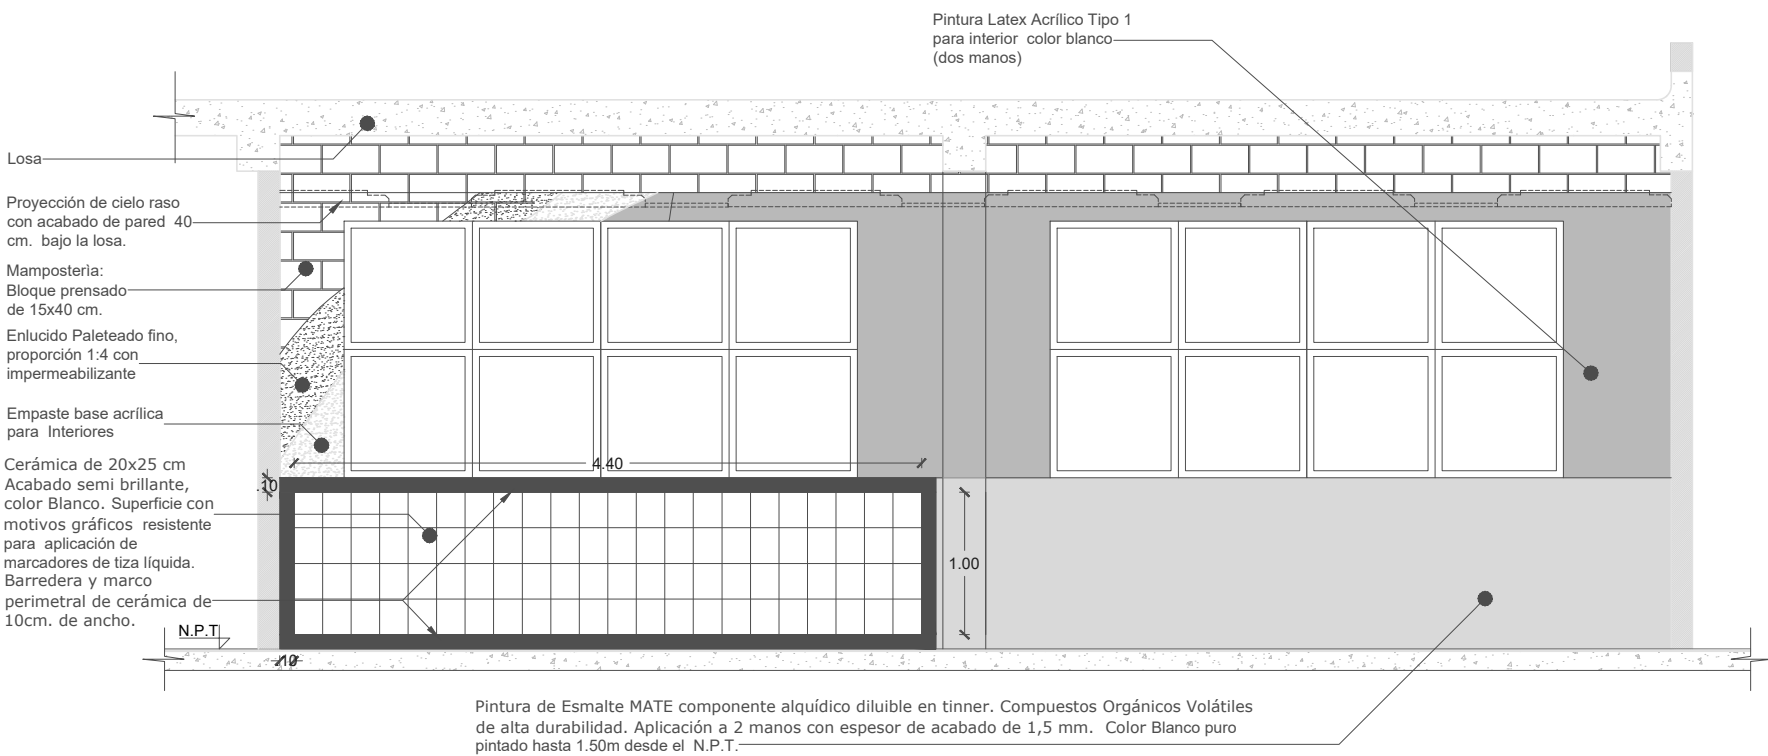

LEVANTAMIENTO
ESCALA 1:50

MINISTERIO DE
TRANSPORTE Y
OBRAS PÚBLICAS

MINISTERIO
DE EDUCACIÓN

ING. ANTONINA ROMERO
DIRECTORA NACIONAL DE ESTUDIOS DE OBRAS PÚBLICAS

ARQ. JUAN PABLO VILLAFUERTE
DIRECTOR NACIONAL DE INFRAESTRUCTURA FÍSICA



PROYECTO:		
"RÉPLICA CENTRAL TÉCNICO"		
UBICACIÓN:		
PICHINCHA	QUITO	QUITUMBE
PROVINCIA	CANTÓN	PARROQUIA
TIPOLOGÍA:		
MAYOR (1 140 ALUMNOS)		
CONTIENE:		
PINTURA INTERIOR ENLUCIDO Y EMPASTE PAREDES INTERIORES PAREDES EXTERIORES CON PINTURA ELASTOMÉRICA		
ESCALA:	FECHA:	LÁMINA N.º
INDICADAS	ENERO 2023	AR-48
REVISADO:		
ARQ. ANDREA CAÑAS ANALISTA DE CONSERVACIÓN		
SELLOS MUNICIPALES:		