

ING. ANTONINA ROMERO  
DIRECTORA NACIONAL DE ESTUDIOS DE OBRAS PÚBLICAS

ARQ. JUAN PABLO VILLAFUERTE  
DIRECTOR NACIONAL DE INFRAESTRUCTURA FÍSICA



PROYECTO:

"RÉPLICA CENTRAL TÉCNICO"

UBICACIÓN:

PICHINCHA	QUITO	QUITUMBE
PROVINCIA	CANTÓN	PARROQUIA

TIPOLOGÍA:

MAYOR (1140 ALUMNOS)

CONTIENE:

DETALLES CONSTRUCTIVOS  
BANCAS  
APARCABICI  
BASUREROS  
PARQUEADEROS


ESCALA:	FECHA:	LÁMINA N.º
INDICADAS	ENERO 2023	AR-49

REVISADO:


ARQ. ANDREA CAÑAS  
ANALISTA DE CONSERVACIÓN

SELLOS MUNICIPALES:


DETALLE BANCAS

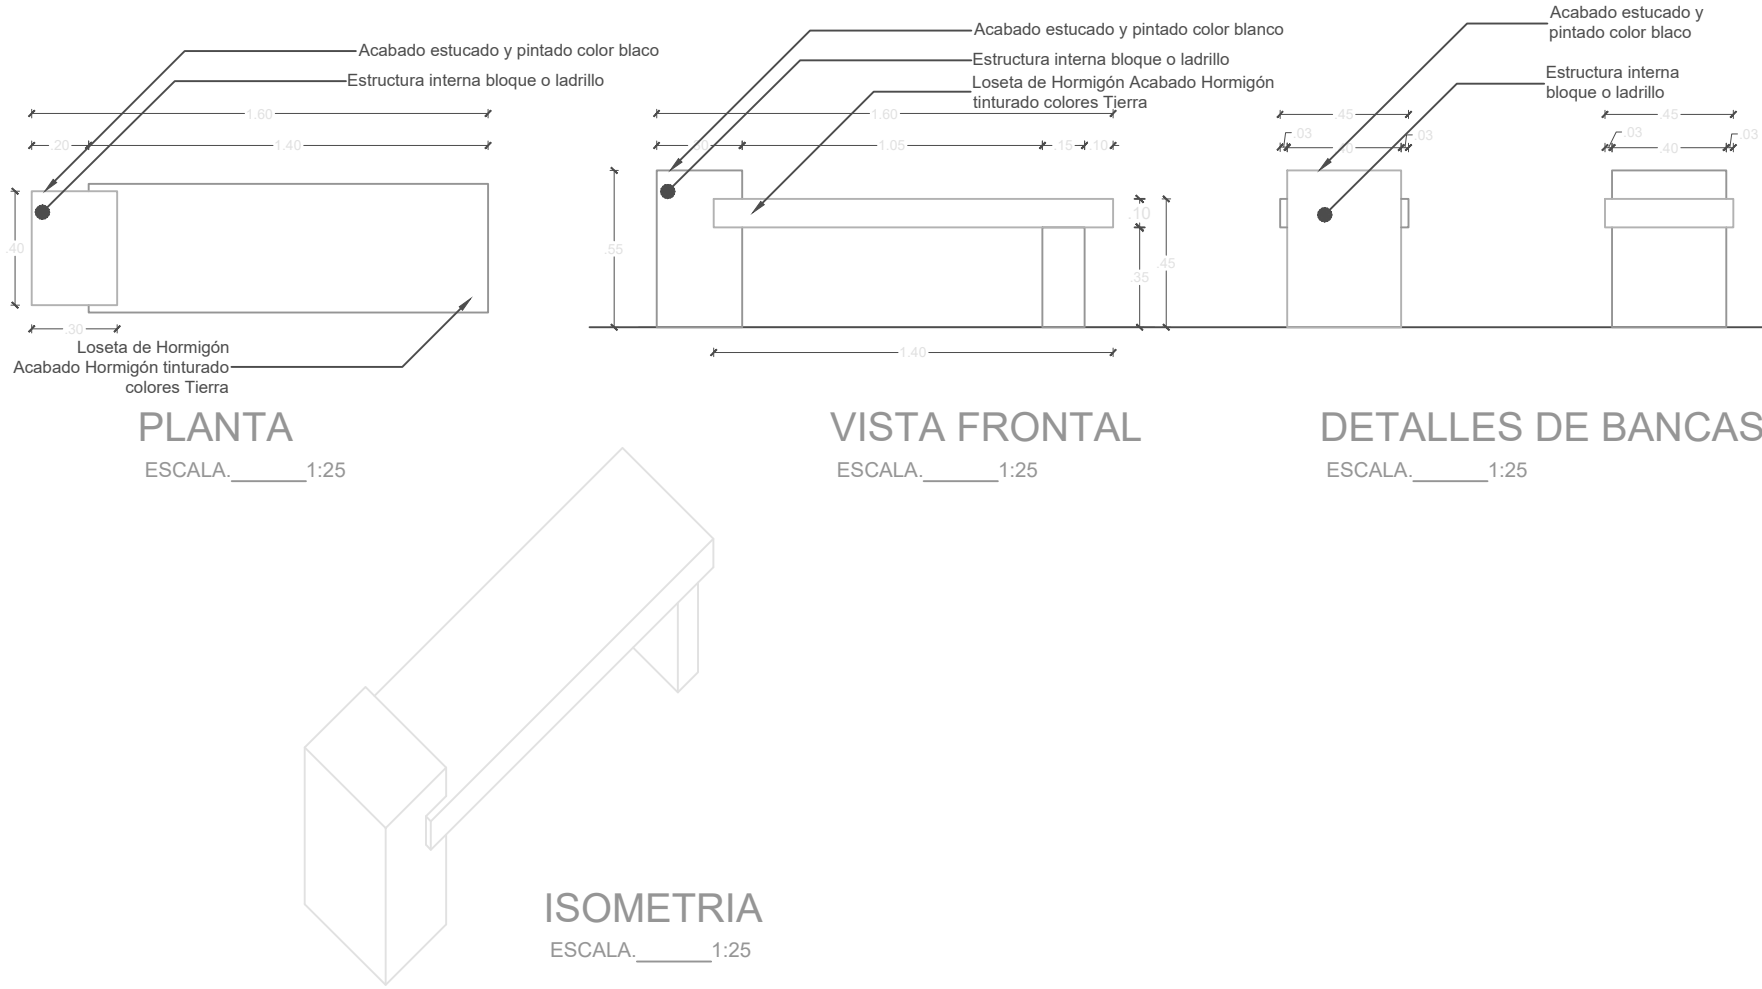

DETALLE APARCABICI

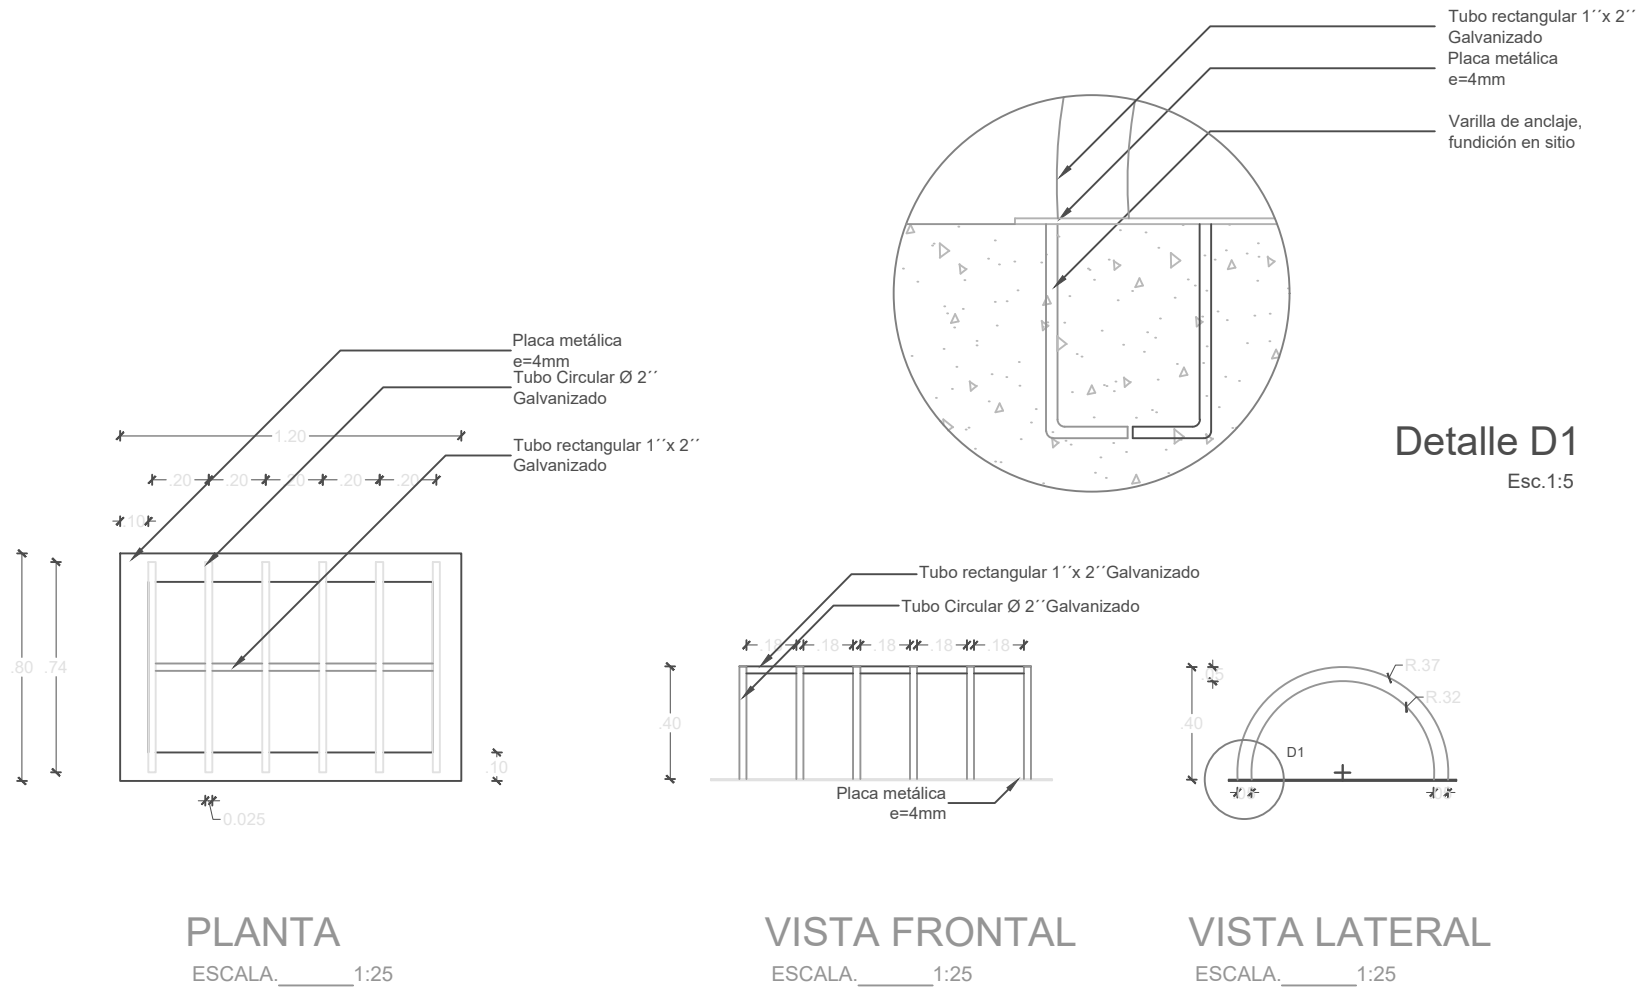

DETALLE PARQUEADEROS

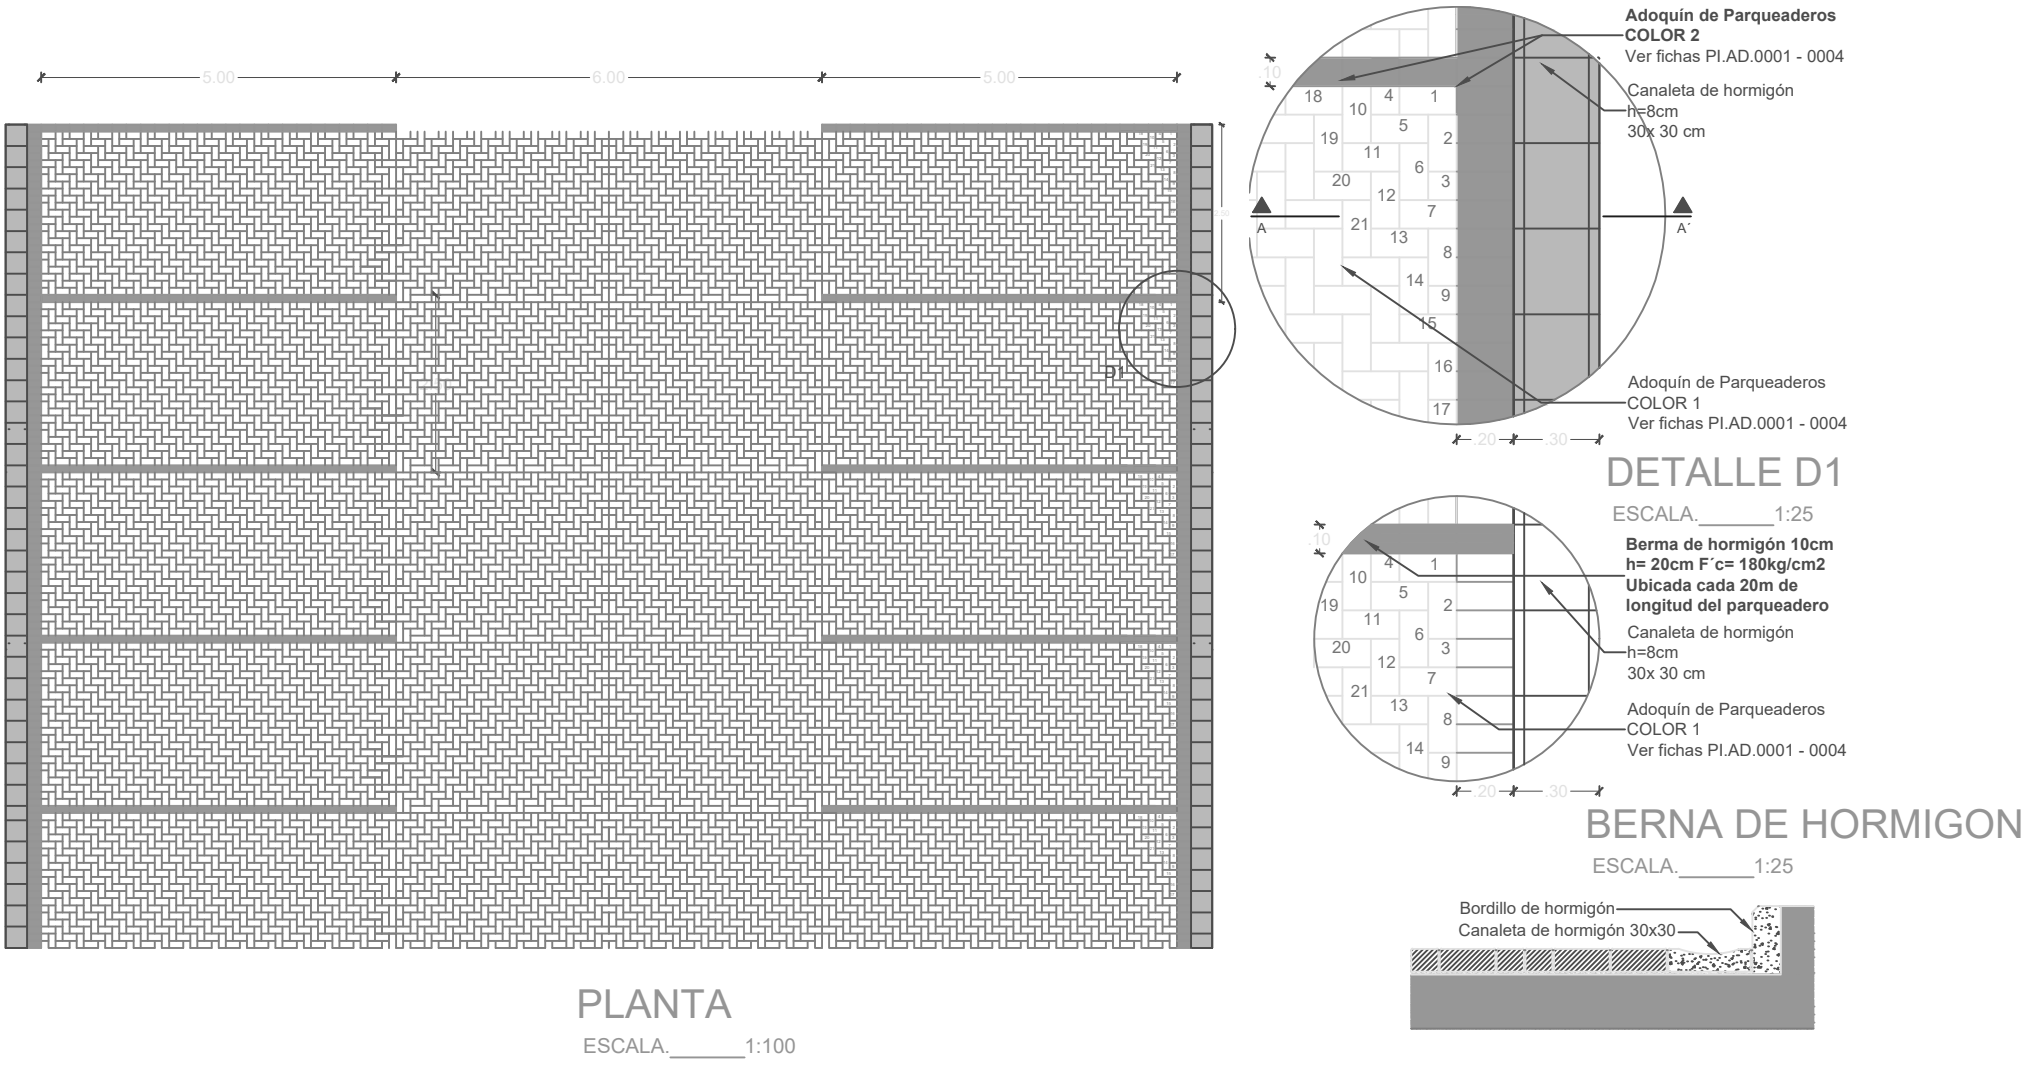

BASUREROS

