


MINISTERIO DE  
TRANSPORTE Y  
OBRAS PÚBLICAS

MINISTERIO  
DE EDUCACIÓN

ING. ANTONINA ROMERO  
DIRECTORA NACIONAL DE ESTUDIOS DE OBRAS PÚBLICAS

ARQ. JUAN PABLO VILLAFUERTE  
DIRECTOR NACIONAL DE INFRAESTRUCTURA FÍSICA

ESQUEMA REFERENCIAL DEL PROYECTO:

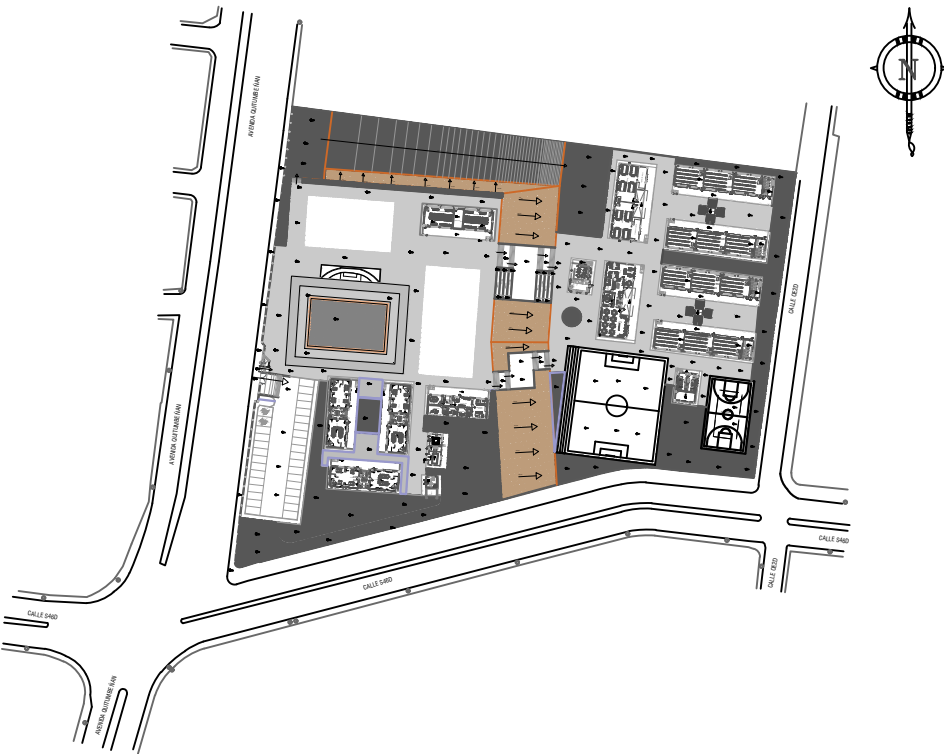

PROYECTO:

"RÉPLICA CENTRAL TÉCNICO"

UBICACIÓN:

PICHINCHA  
PROVINCIA

QUITO  
CANTÓN

QUITUMBE  
PARROQUIA

TIPOLOGÍA:

MAYOR (1140 ALUMNOS)

CONTIENE:

DETALLES CONSTRUCTIVOS  
ADOQUÍN DE ARCILLA VEHICULAR 7cm  
ADOQUÍN DE ARCILLA PEATONAL 4CM  
CÉSPED SINTÉTICO  
CANCHA

ESCALA:

FECHA:

ENERO 2023

LÁMINA N.º


AR-50

REVISADO:

ARQ. ANDREA CANAS  
ANALISTA DE CONSERVACIÓN


SELLOS MUNICIPALES:

### ADOQUÍN DE ARCILLA VEHICULAR 7cm

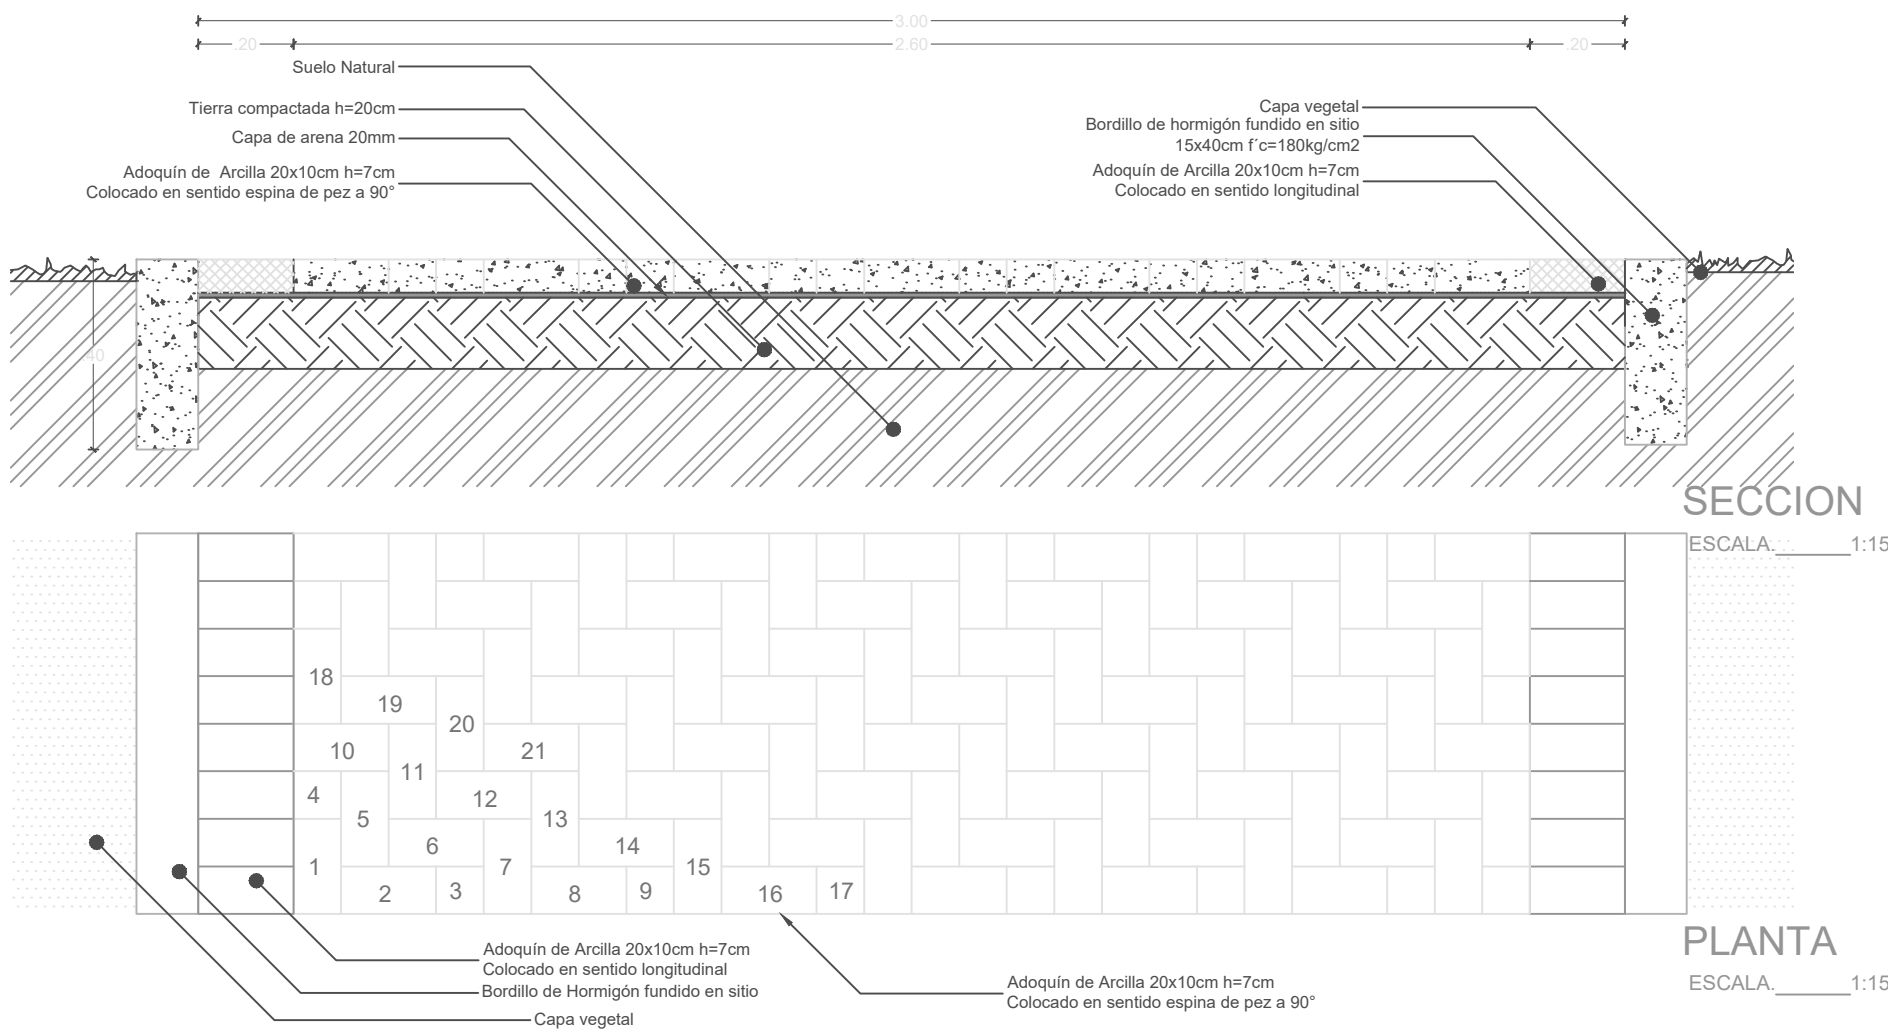


ISOMETRIA  
ESCALA: sin Esc.

### ADOQUÍN DE ARCILLA PEATONAL 4cm

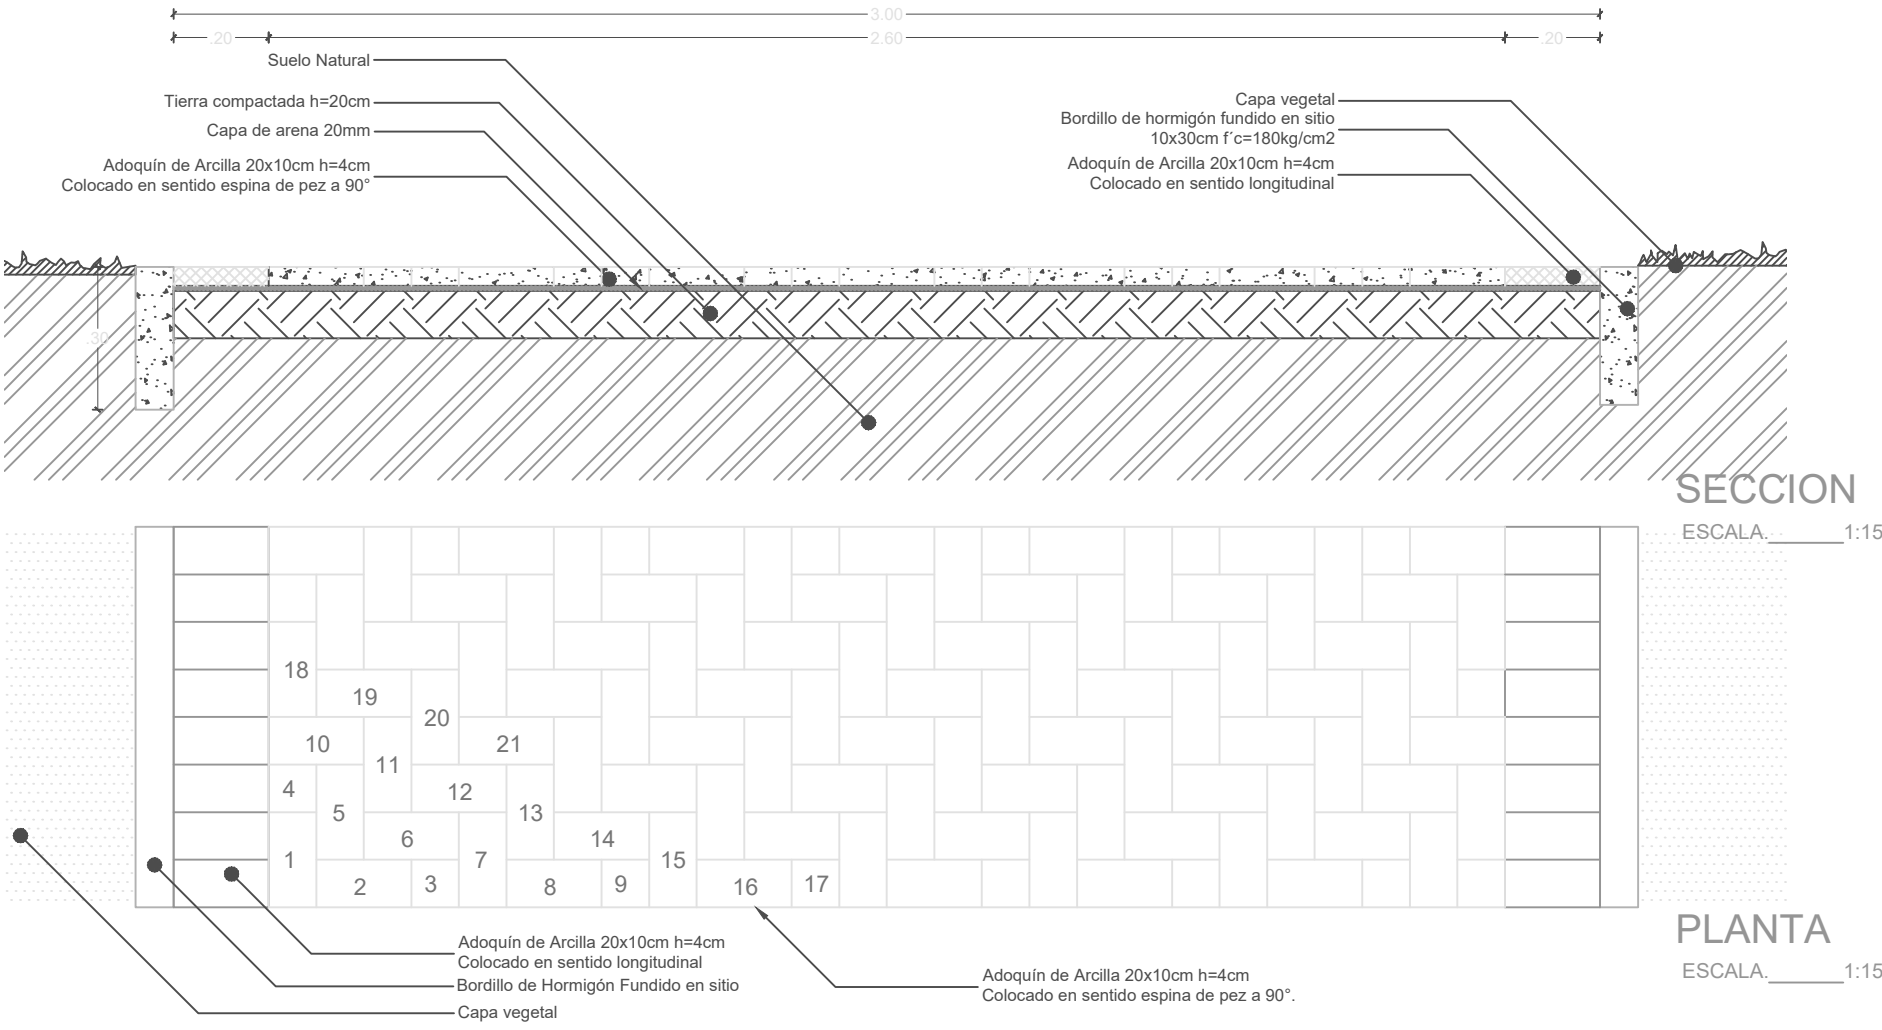

### CÉSPED SINTÉTICO

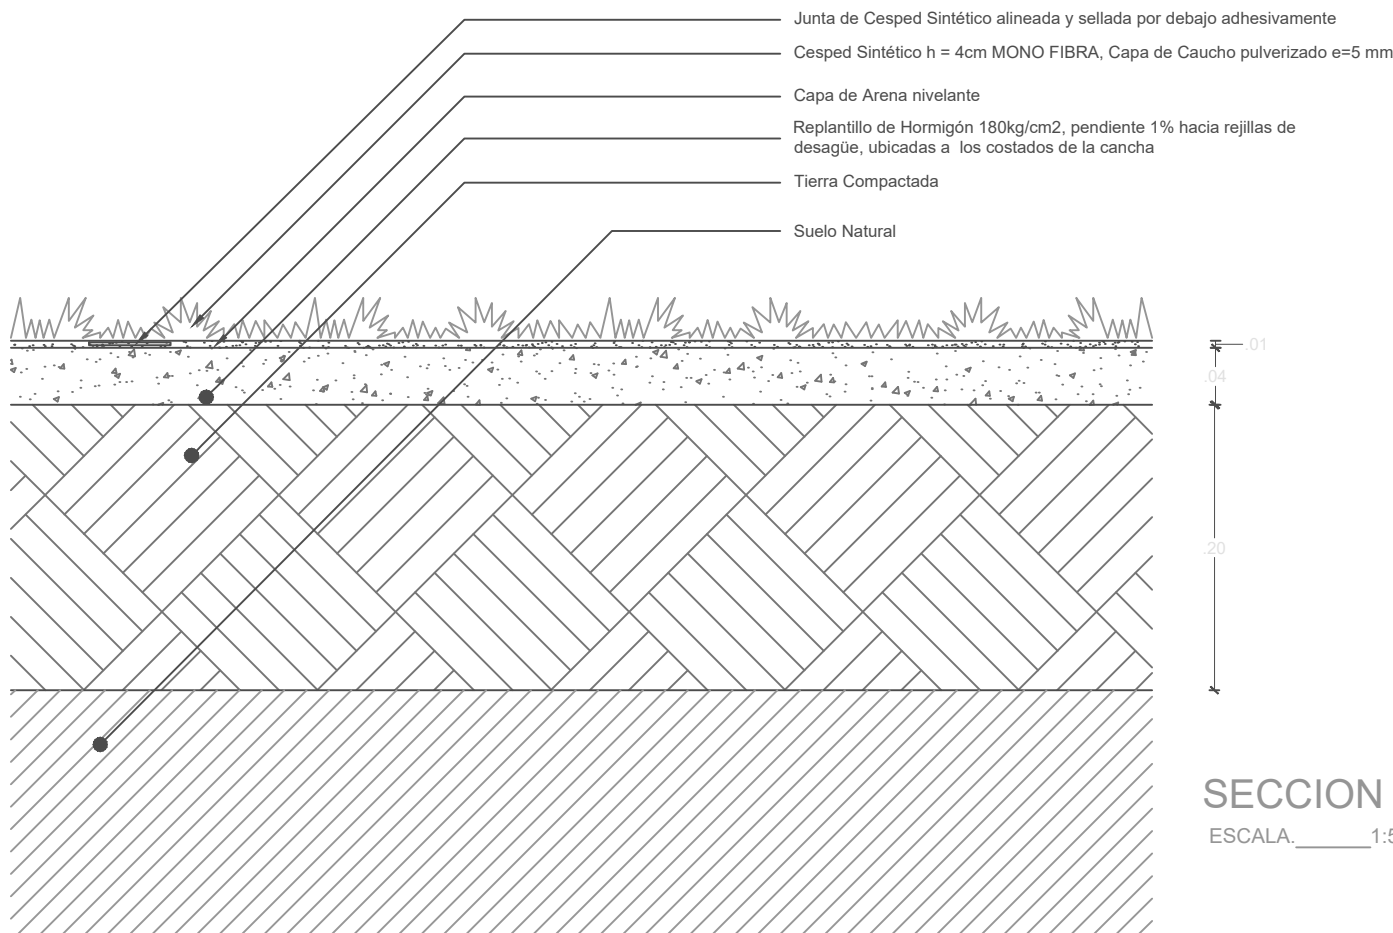

### CANCHA

