




BARREDERAS DE CERÁMICA

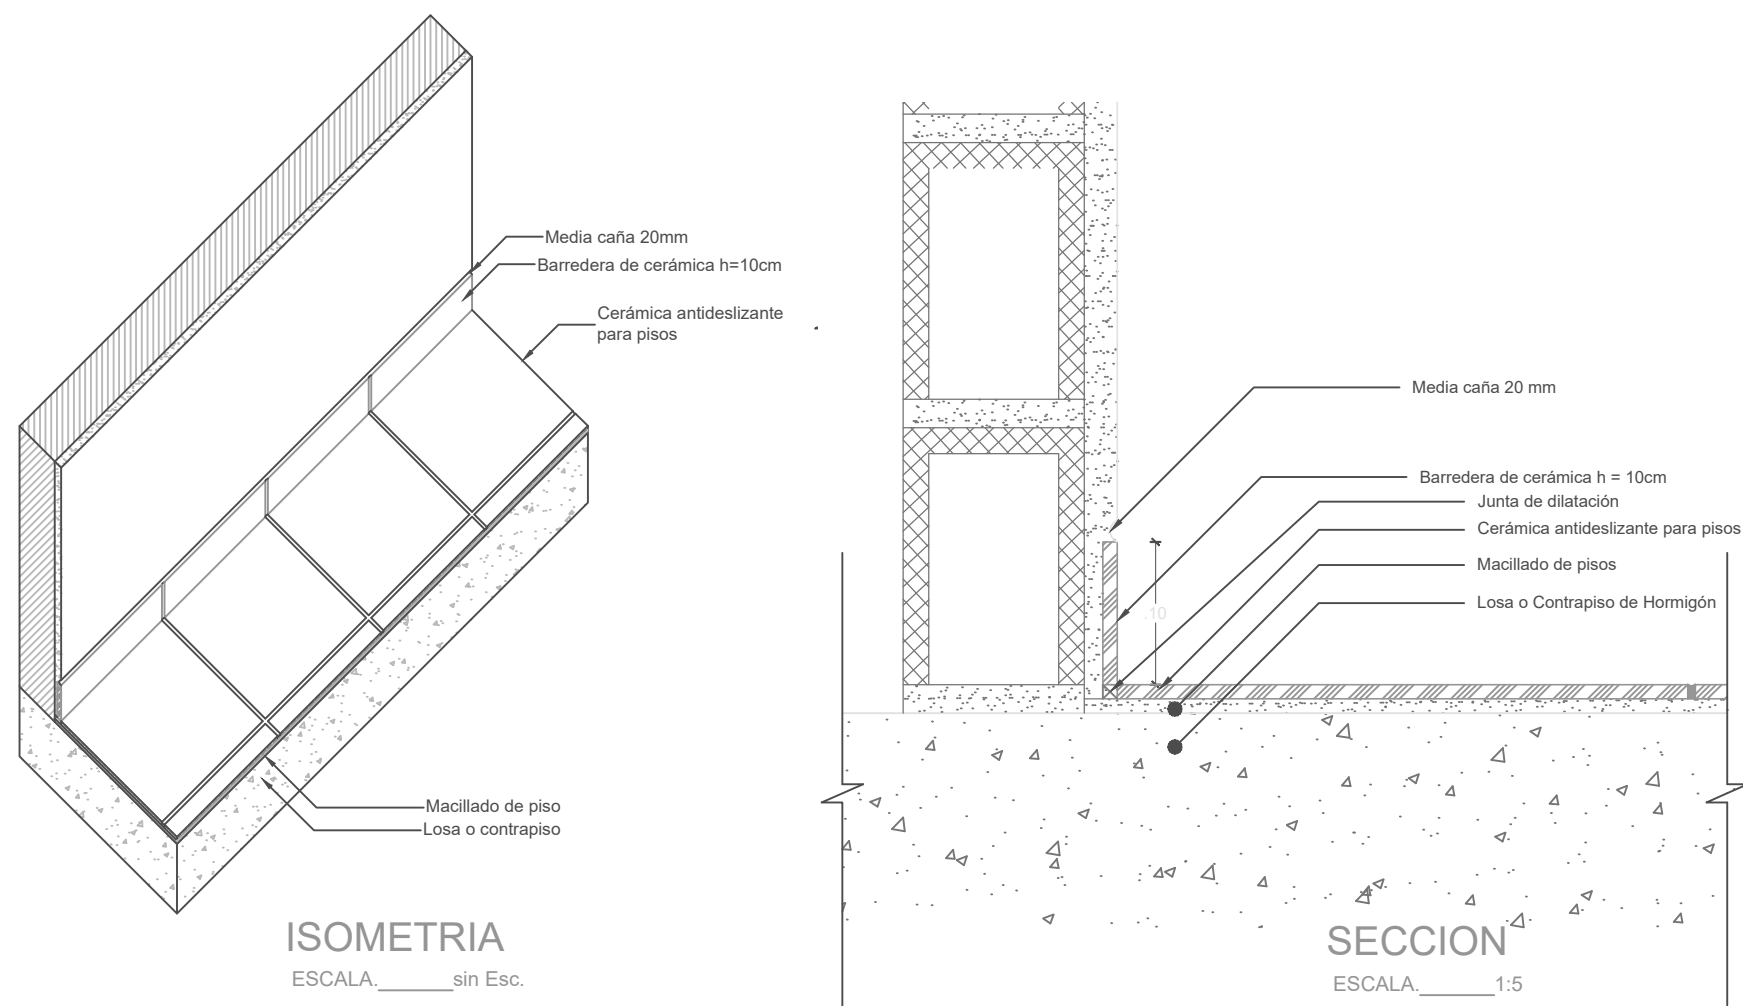


PAREDES DE CERÁMICA

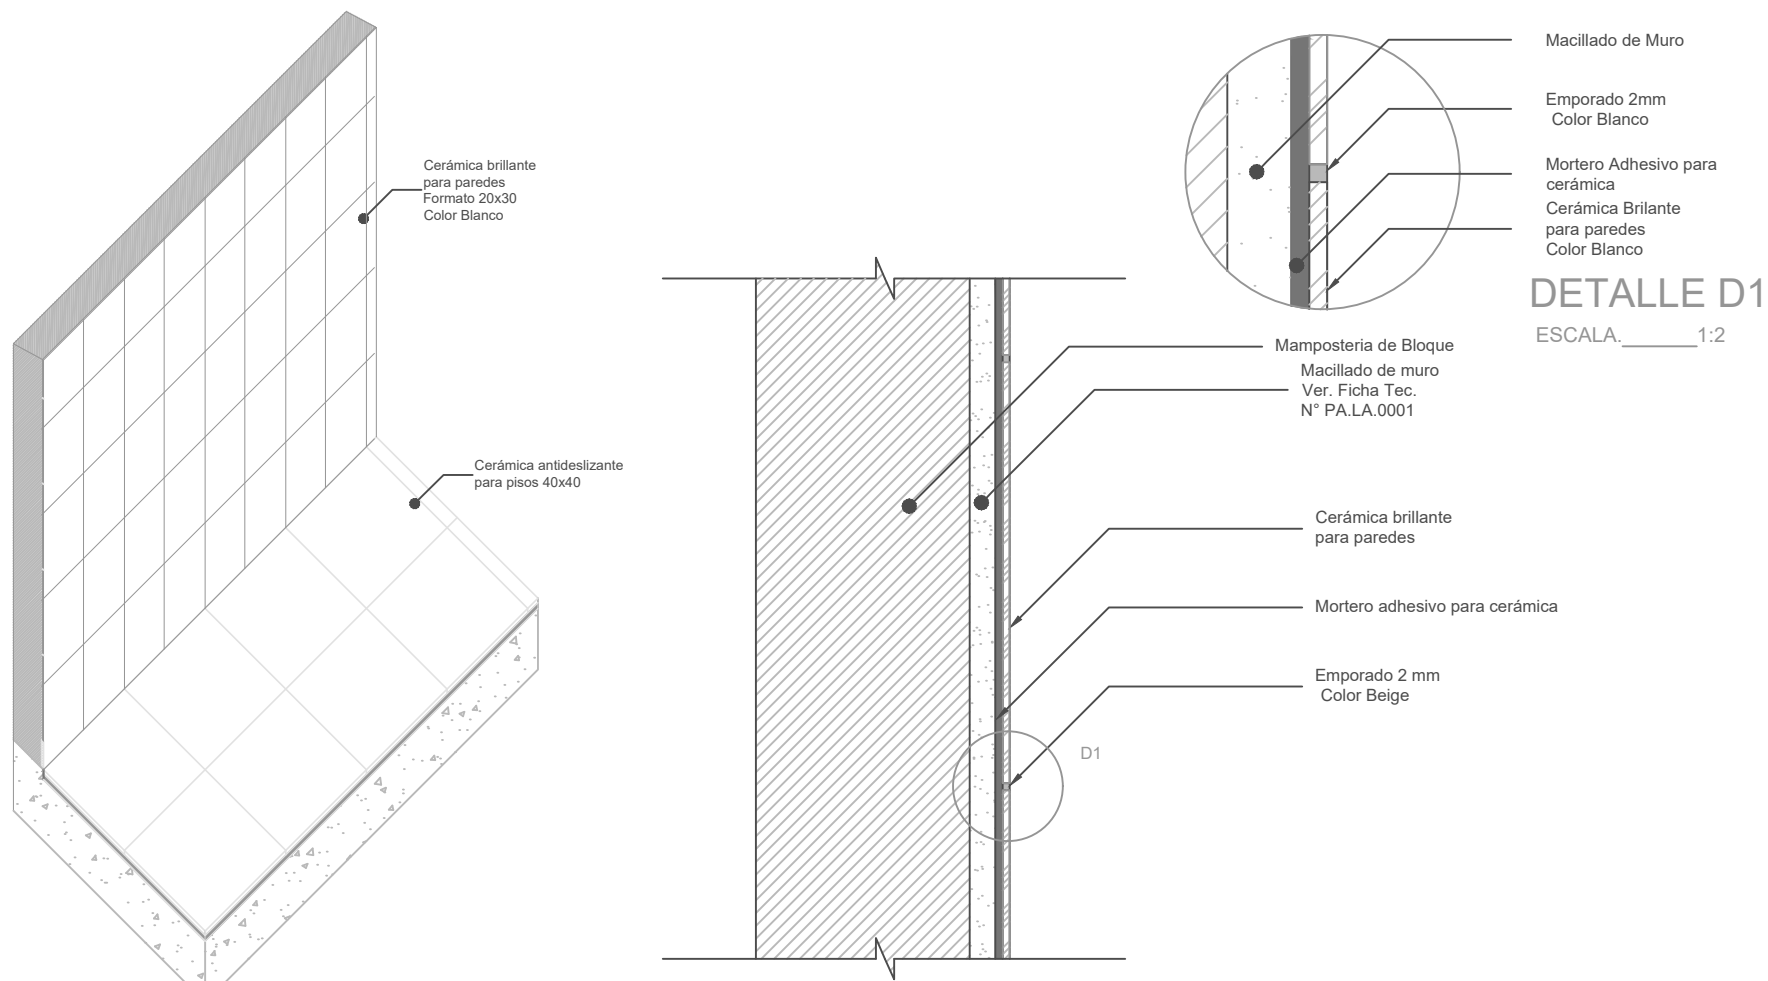

ALUMINIO COMPUESTO

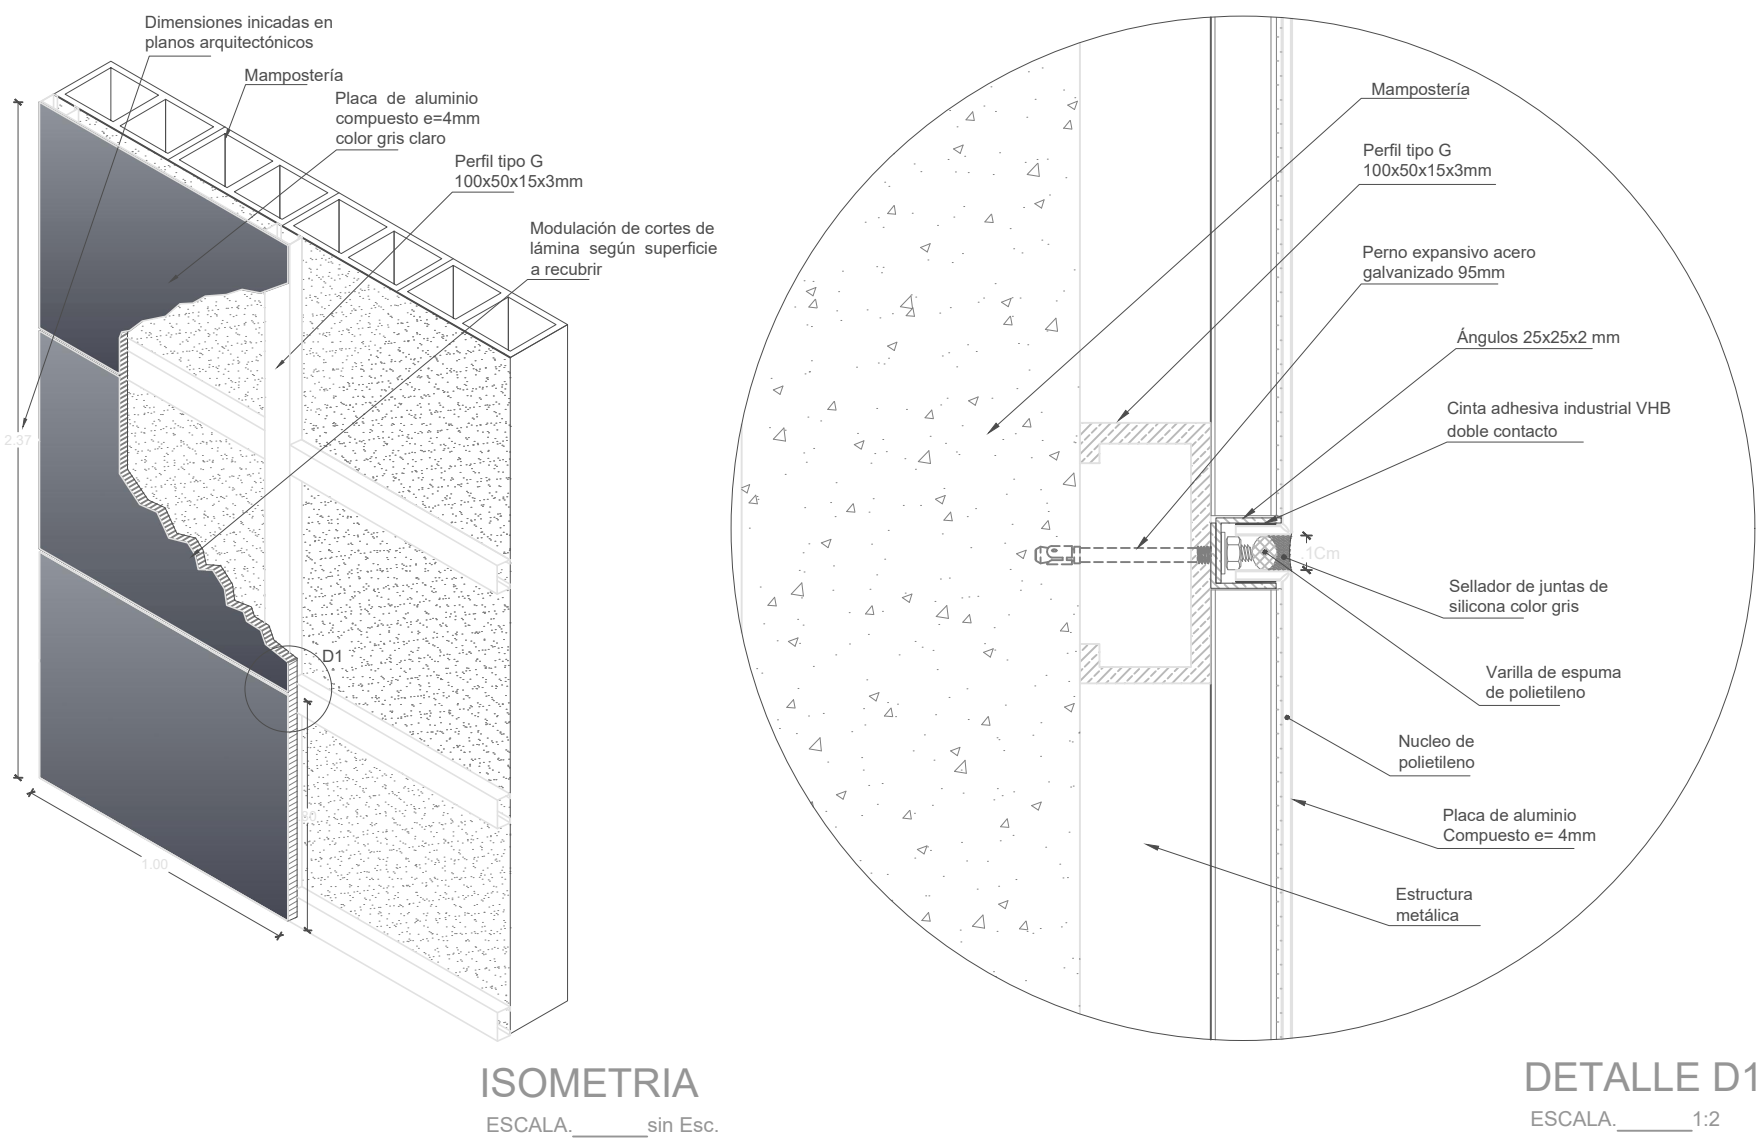

MAMPOSTERIA DE YESO Y FIBRAS

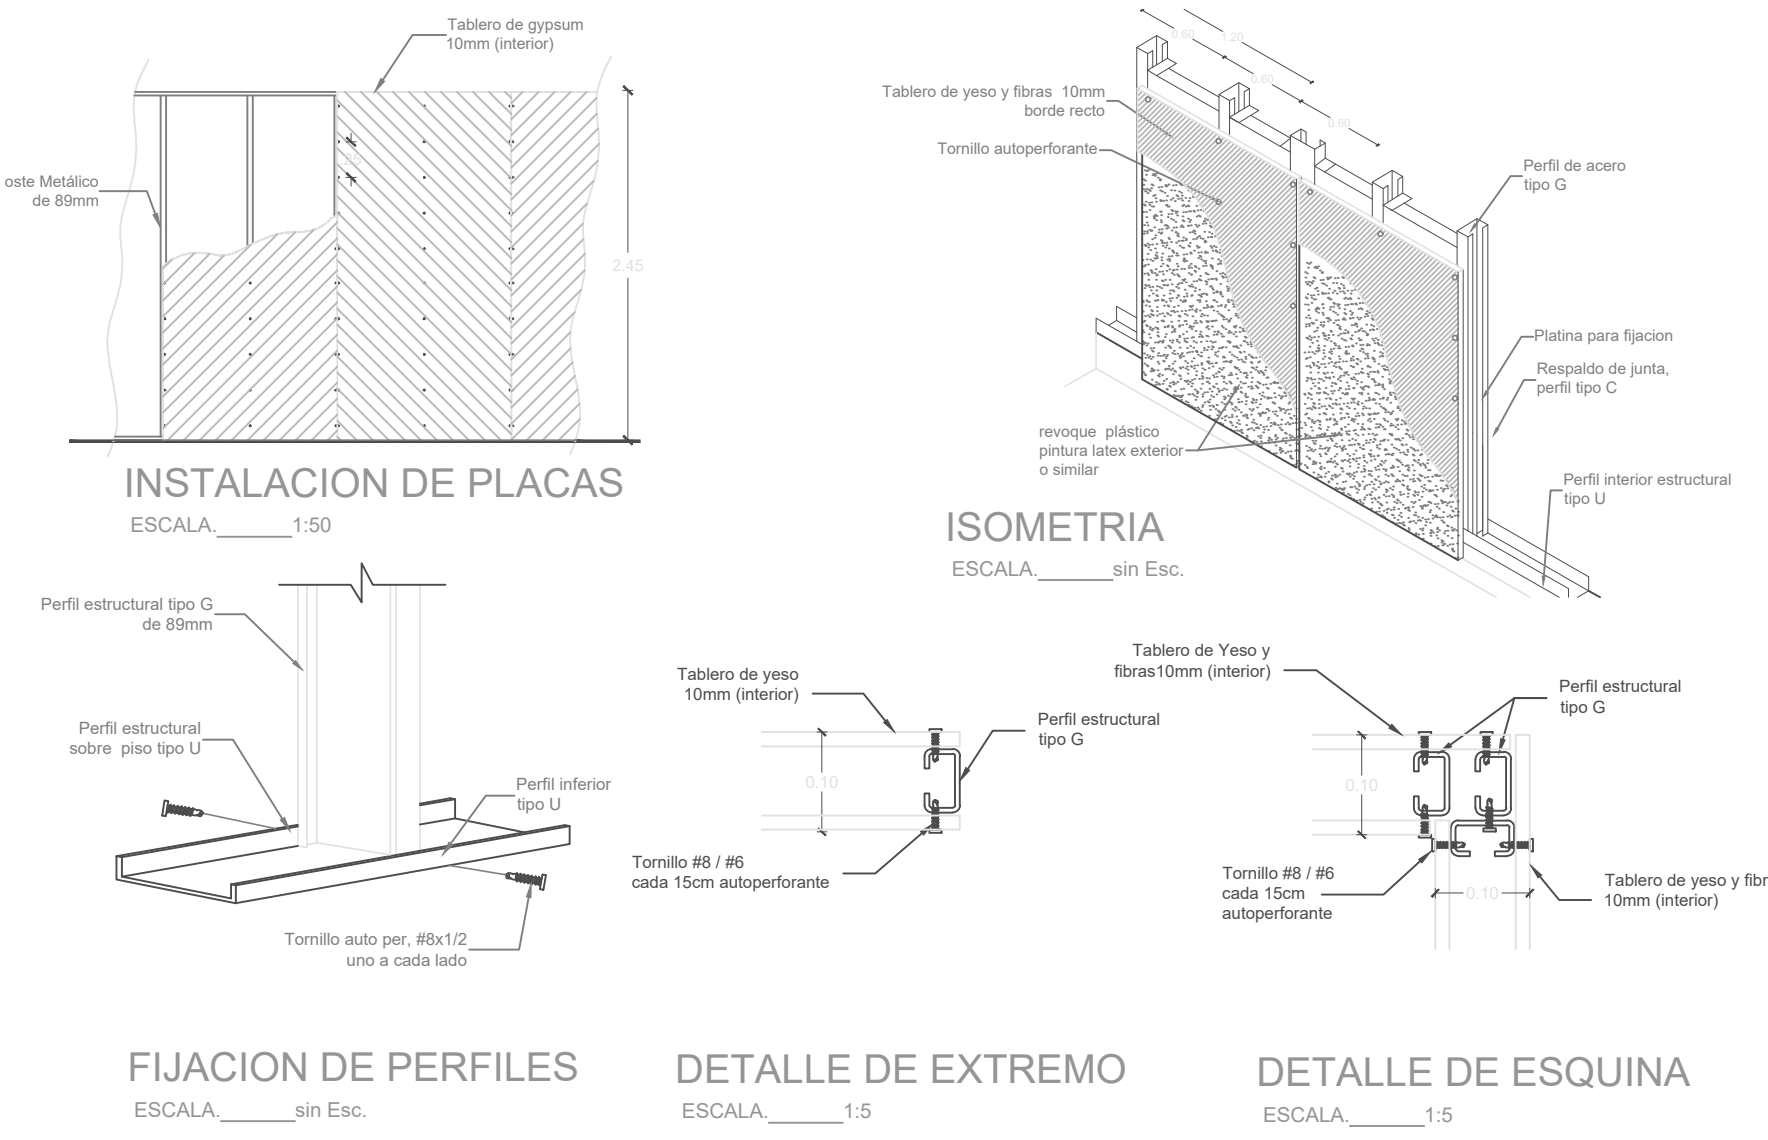


MINISTERIO DE
TRANSPORTE Y
OBRAS PÚBLICAS

MINISTERIO
DE EDUCACIÓN

ING. ANTONINA ROMERO
DIRECTORA NACIONAL DE ESTUDIOS DE OBRAS PÚBLICAS

ARQ. JUAN PABLO VILLAFUERTE
DIRECTOR NACIONAL DE INFRAESTRUCTURA FÍSICA

ESQUEMA REFERENCIAL DEL PROYECTO:

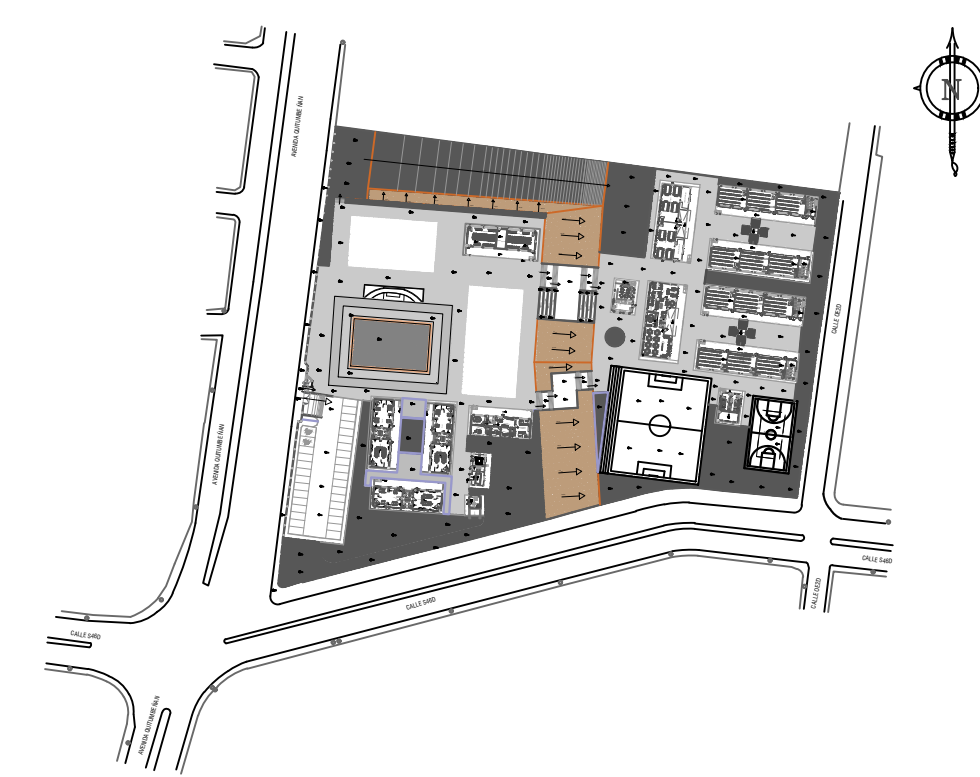

PROYECTO:

"RÉPLICA CENTRAL TÉCNICO"

UBICACIÓN:

PICHINCHA QUITO QUITUMBE
PROVINCIA CANTÓN PARROQUIA

TIPOLOGÍA:

MAYOR (1140 ALUMNOS)

CONTIENE:

DETALLES CONSTRUCTIVOS
BARREDERAS DE CERÁMICA
PAREDES DE CERÁMICA
ALUMINIO COMPUESTO
MAMPOSTERIA DE YESO Y FIBRAS

ESCALA:

INDICADAS

FECHA:

ENERO 2023

LÁMINA N.º

AR-51

REVISADO:

ARQ. ANDREA CAÑAS
ANALISTA DE CONSERVACIÓN

SELLOS MUNICIPALES: