


ING. ANTONINA ROMERO  
DIRECTORA NACIONAL DE ESTUDIOS DE OBRAS PÚBLICAS

ARQ. JUAN PABLO VILLAFUERTE  
DIRECTOR NACIONAL DE INFRAESTRUCTURA FÍSICA




PROYECTO:		
"RÉPLICA CENTRAL TÉCNICO"		
UBICACIÓN:		
PICHINCHA PROVINCIA	QUITO CANTÓN	QUITUMBE PARROQUIA
TIPOLOGÍA:		
MAYOR (1 140 ALUMNOS)		
CONTIENE:		
MESÓN DE GRANITO PARA LABORATORIO MESÓN DE GRANITO PARA BATERÍAS SANITARIAS		
ESCALA:	FECHA:	LÁMINA N.º
INDICADAS	ENERO 2023	AR-53
REVISADO:		
ARQ. ANDREA CANAS ANALISTA DE CONSERVACIÓN		
SELLOS MUNICIPALES:		

MESÓN DE GRANITO PARA LABORATORIO

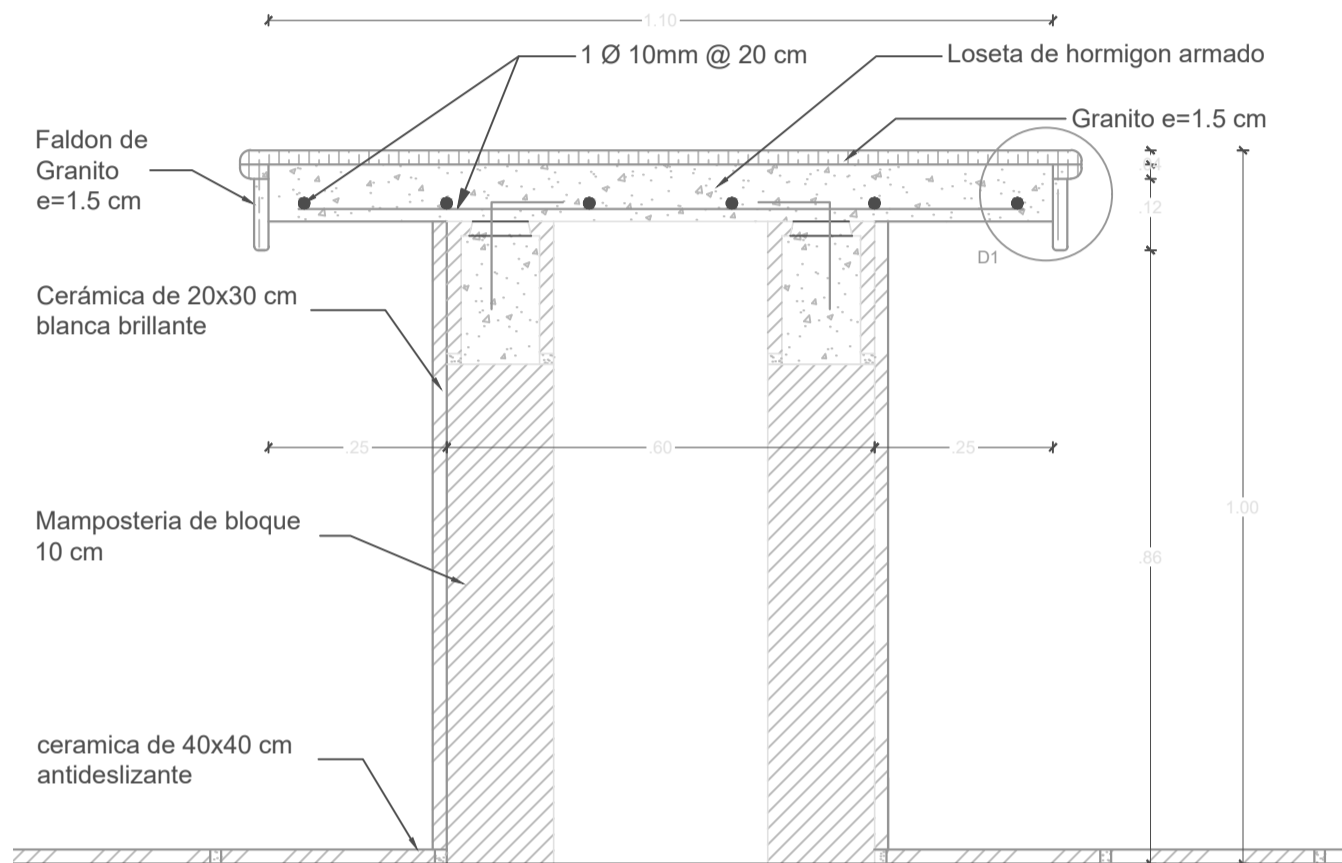


CORTE TRANSVERSAL  
ESCALA 1:10

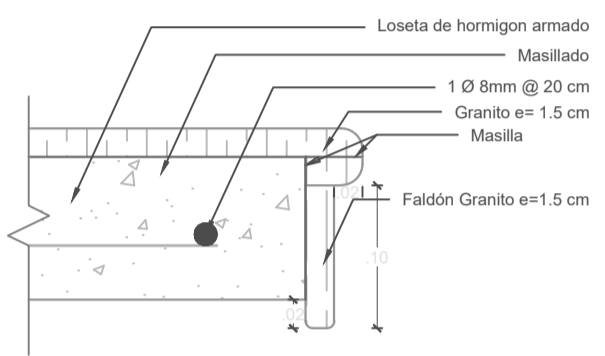


DETALLE D1  
ESCALA 1:5


MESÓN DE GRANITO PARA BATERIAS SANITARIAS

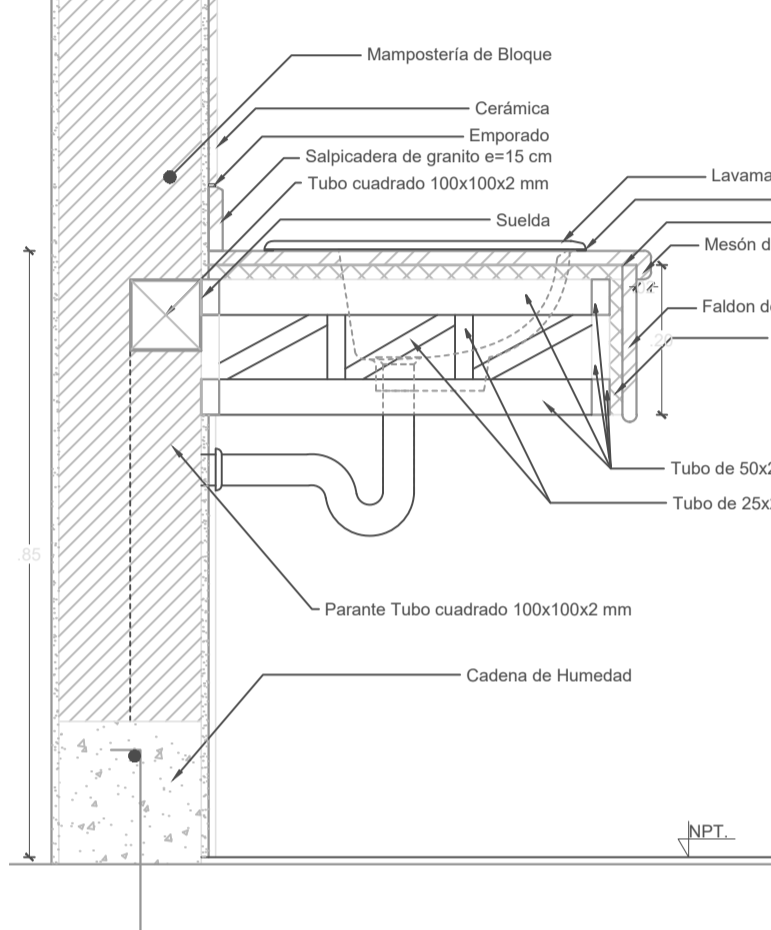


CORTE TRANSVERSAL  
ESCALA 1:10

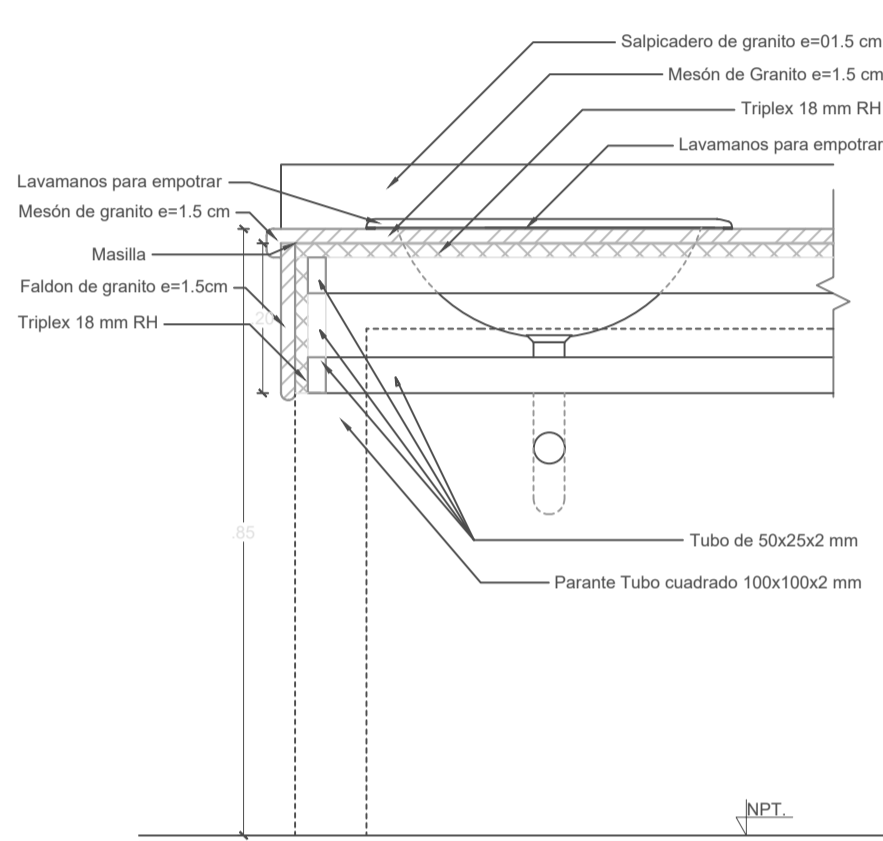

CORTE LONGITUDINAL  
ESCALA 1:10

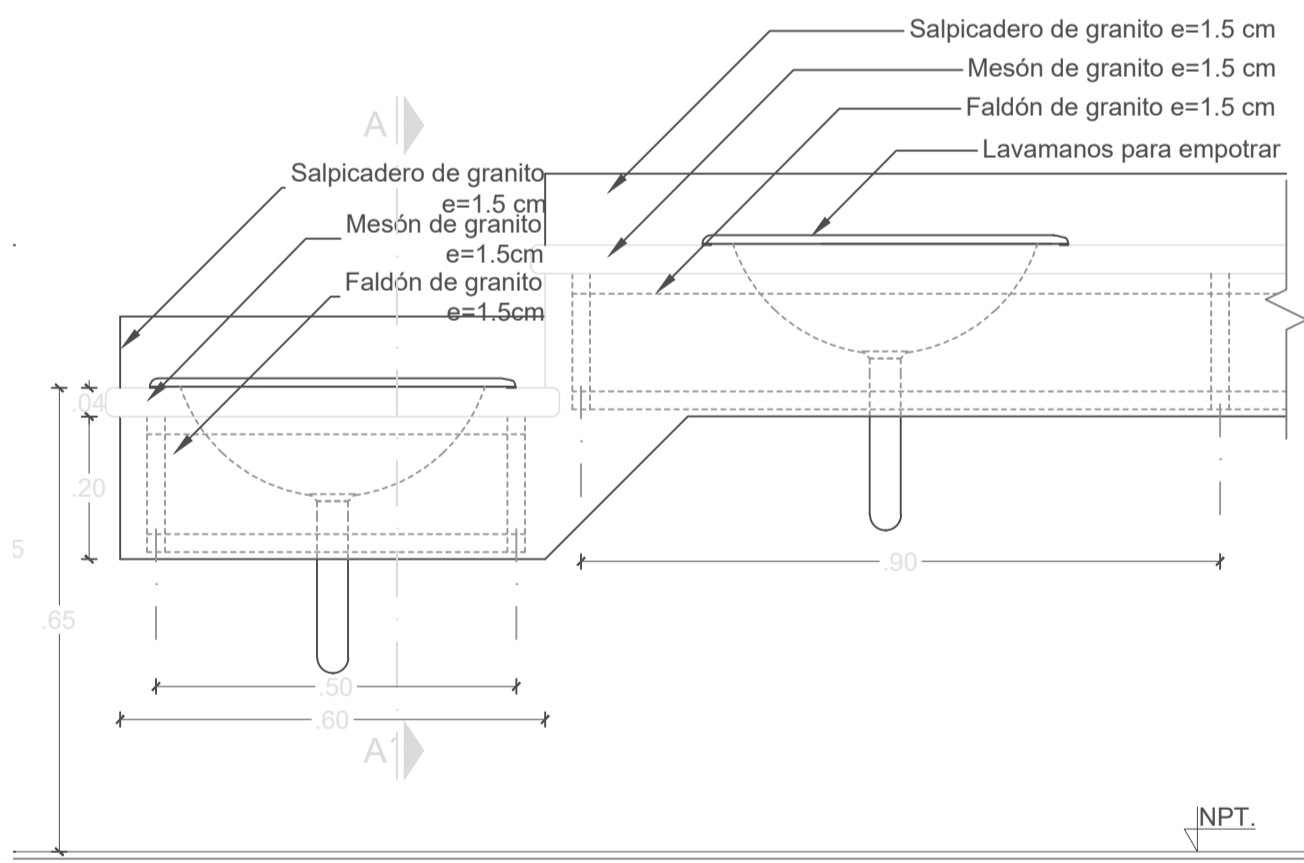

CORTE LONGITUDINAL  
ESCALA 1:10

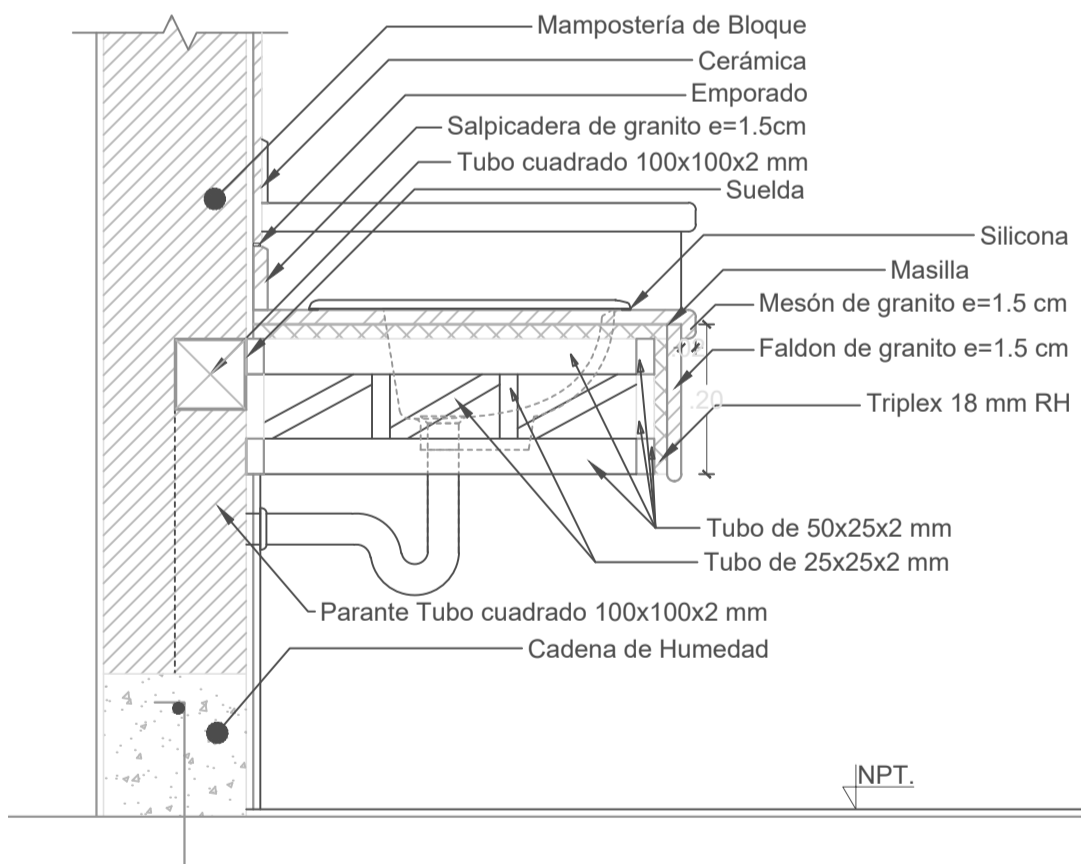

CORTE TRANSVERSAL  
ESCALA 1:10