



INODORO UNA PIEZA OP1. PS.IN.0001

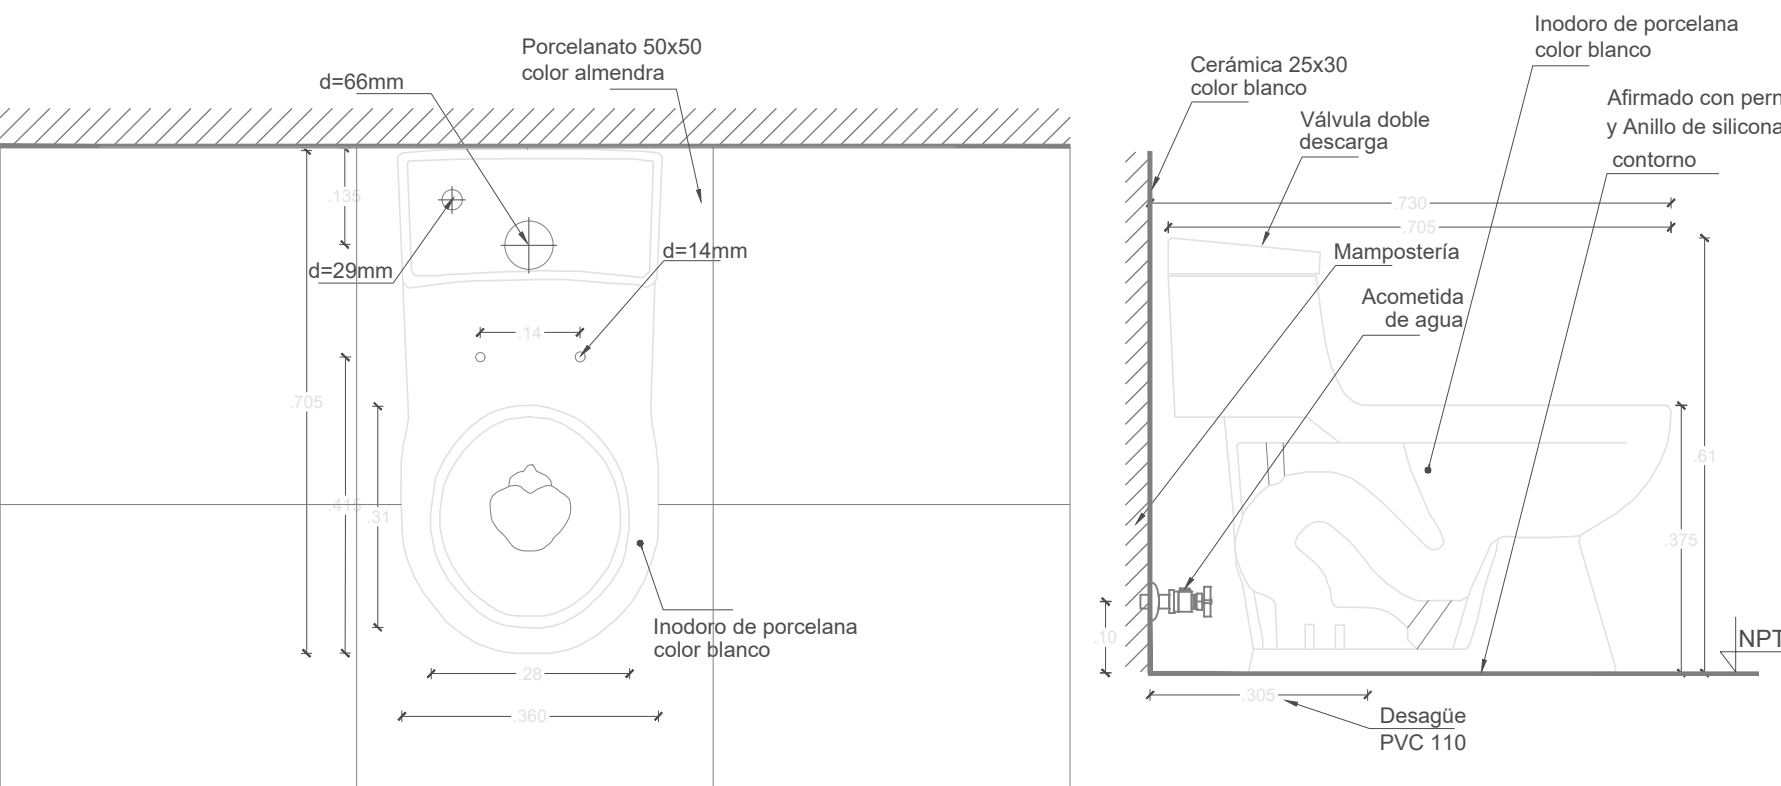

PLANTA
ESCALA: 1:10

ELEVACION LATERAL
ESCALA: 1:10

INODORO UNA PIEZA OP2. PS.IN.0002

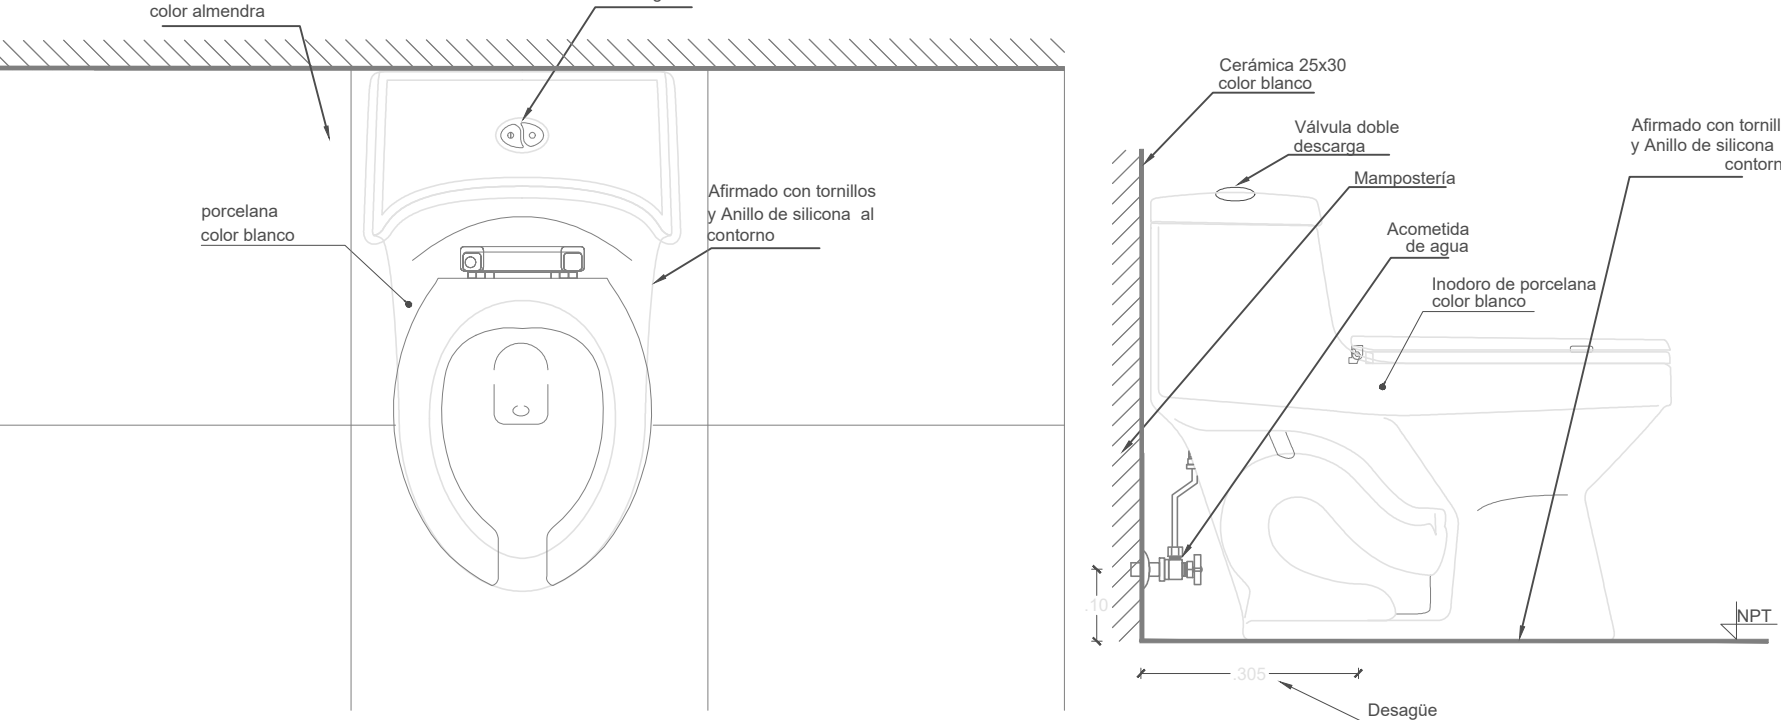


PLANTA
Esc. 1:10

ELEVACION LATERAL INODORO

PLANTA
ESCALA: 1:10

ELEVACION LATERAL
ESCALA: 1:10


INODORO PARA FLUXÓMETRO OP1. PS.IF.0001

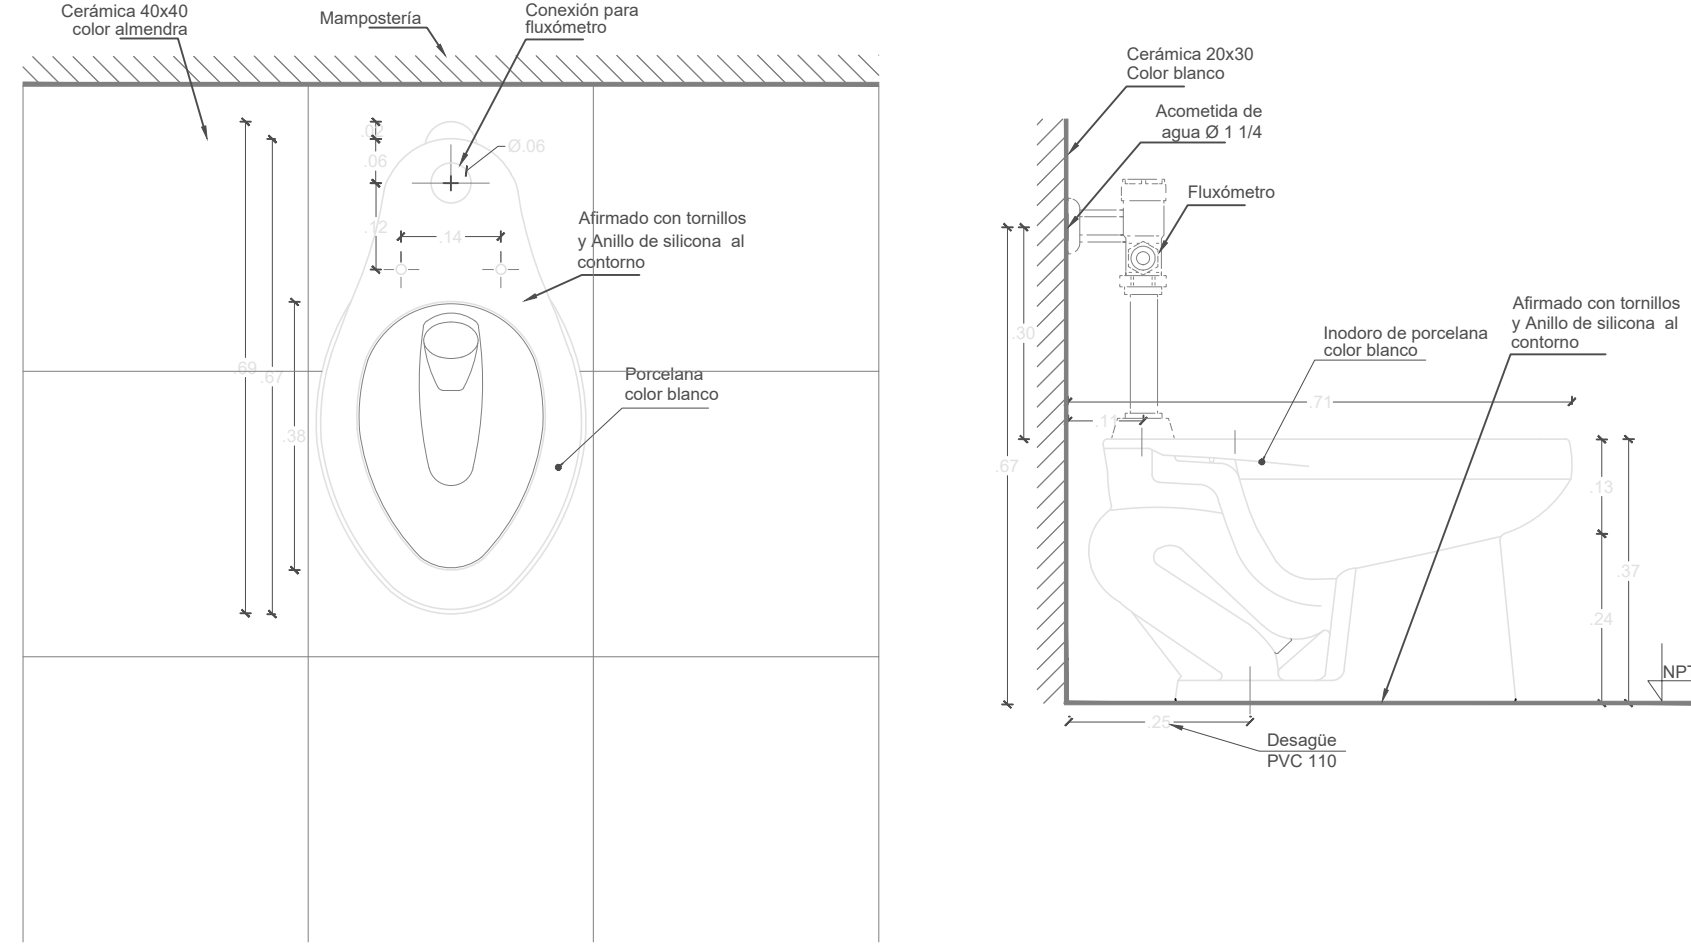

PLANTA
ESCALA: 1:10

ELEVACION LATERAL
ESCALA: 1:10


INODORO PARA FLUXÓMETRO OP2. PS.IF.0002

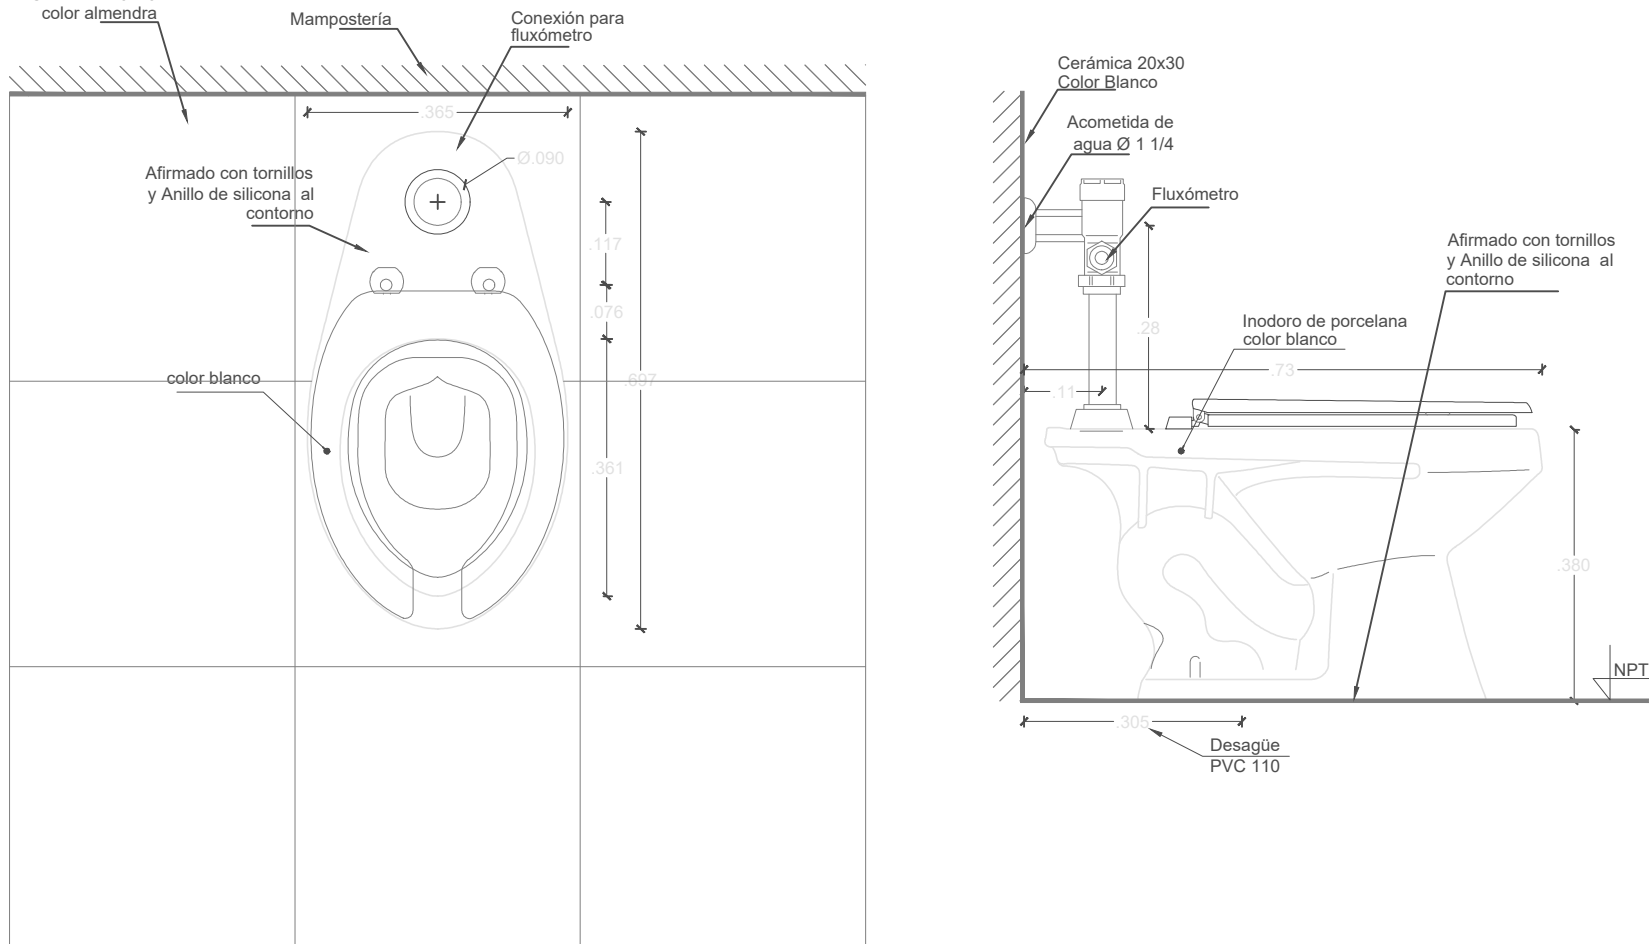

PLANTA
ESCALA: 1:10

ELEVACION LATERAL
ESCALA: 1:10


INODORO INFANTIL OP1. PS.IN.0003

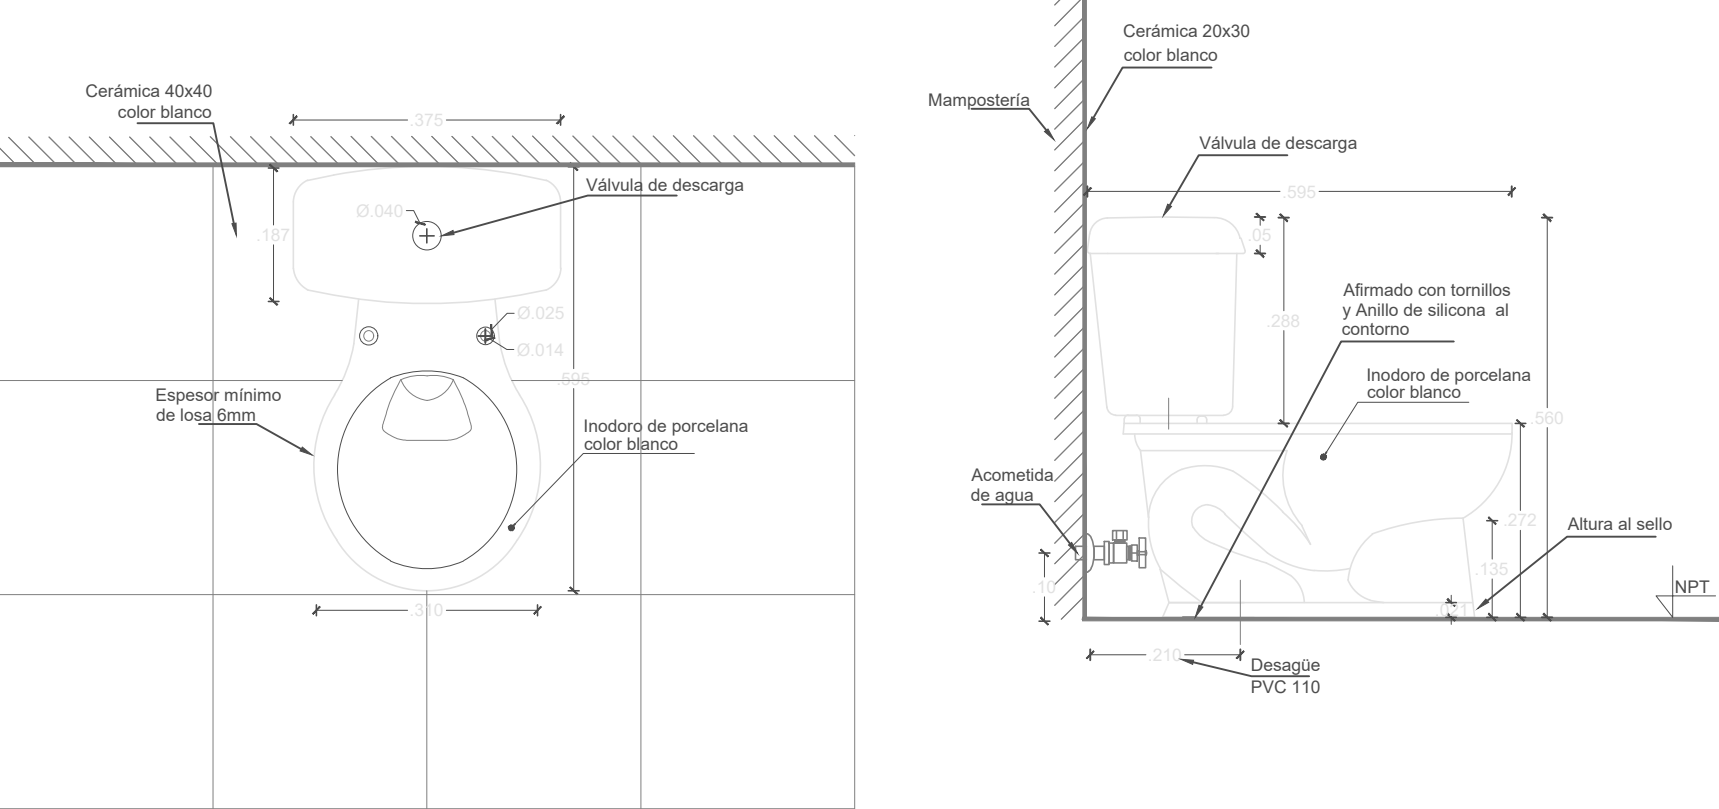

PLANTA
ESCALA: 1:10

ELEVACION LATERAL
ESCALA: 1:10

INODORO INFANTIL OP2. PS.IN.0004

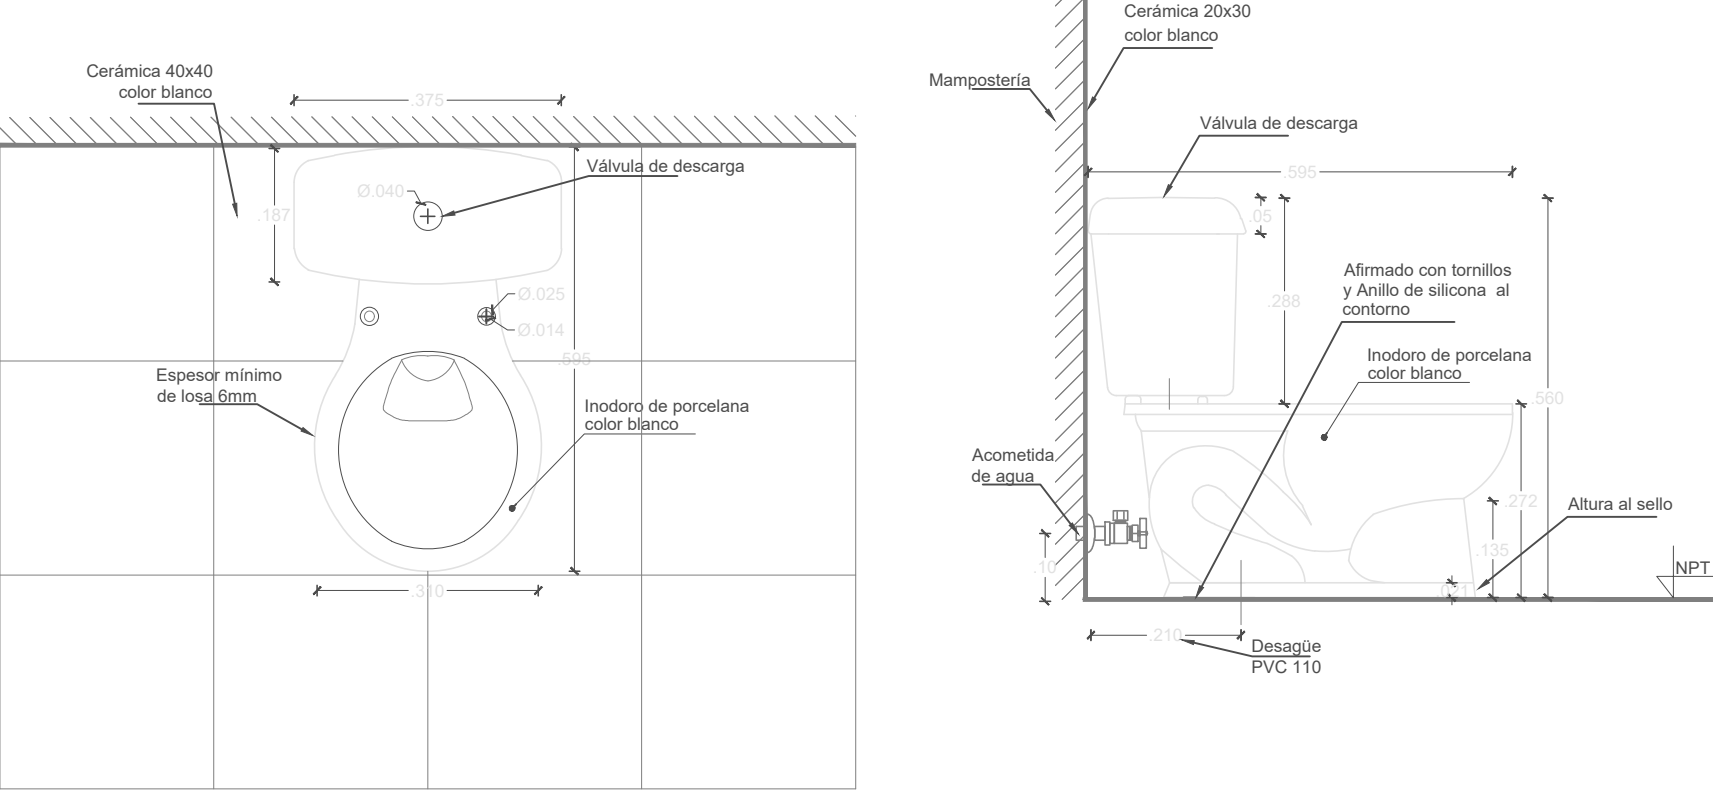

PLANTA
ESCALA: 1:10

ELEVACION LATERAL
ESCALA: 1:10


MINISTERIO DE
TRANSPORTE Y
OBRAS PÚBLICAS

MINISTERIO
DE EDUCACIÓN

ING. ANTONINA ROMERO
DIRECTORA NACIONAL DE ESTUDIOS DE OBRAS PÚBLICAS

ARQ. JUAN PABLO VILLAFUERTE
DIRECTOR NACIONAL DE INFRAESTRUCTURA FÍSICA

ESQUEMA REFERENCIAL DEL PROYECTO:

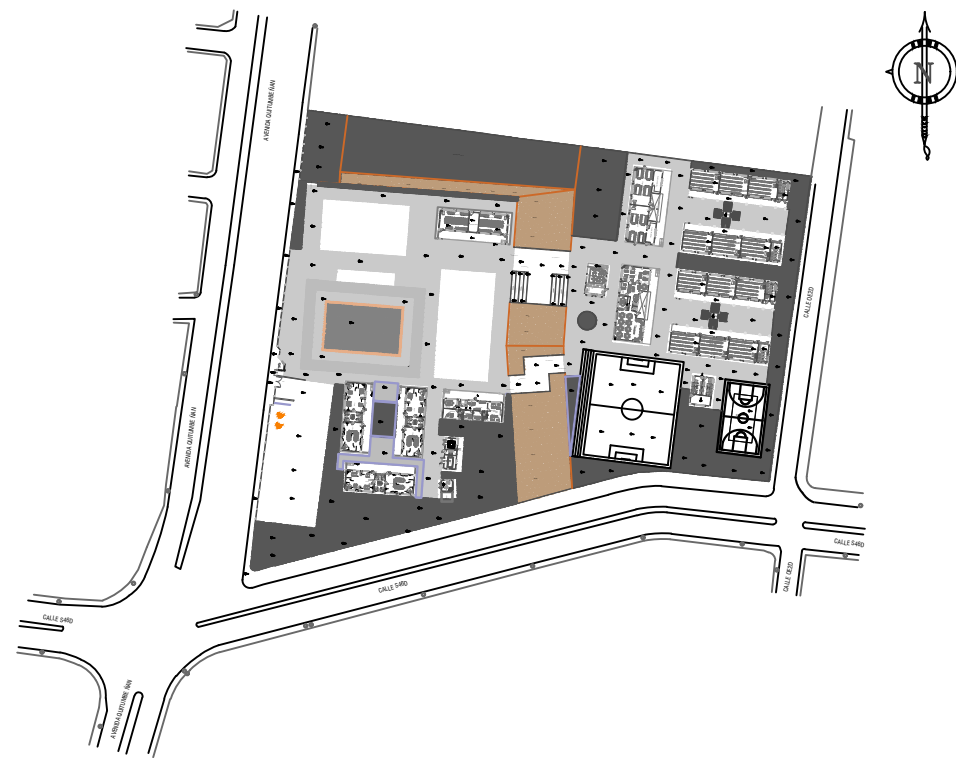

PROYECTO:

"RÉPLICA CENTRAL TÉCNICO"

UBICACIÓN:

PICHINCHA
PROVINCIA

QUITO
CANTÓN

QUITUMBE
PARROQUIA

TIPOLOGÍA:

MAJOR (1140 ALUMNOS)

CONTIENE:

INODORO UNA PIEZA
INODORO PARA FLUXÓMETRO
INODORO INFANTIL

ESCALA:

FECHA:

LÁMINA N.º

INDICADAS

ENERO 2023

AR-55

REVISADO:

ARQ. ANDREA CANAS
ANALISTA DE CONSERVACIÓN

SELLOS MUNICIPALES: