





ESCALA: 1:500

Va a TDP2

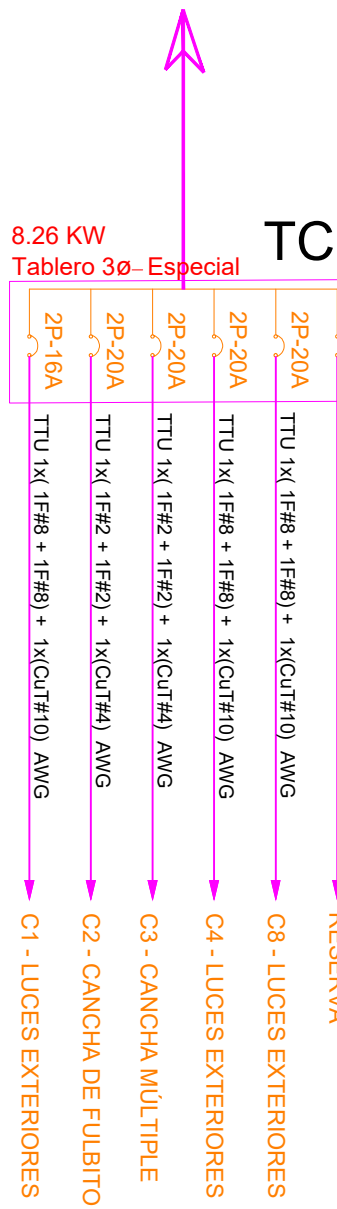


Va a TDP2

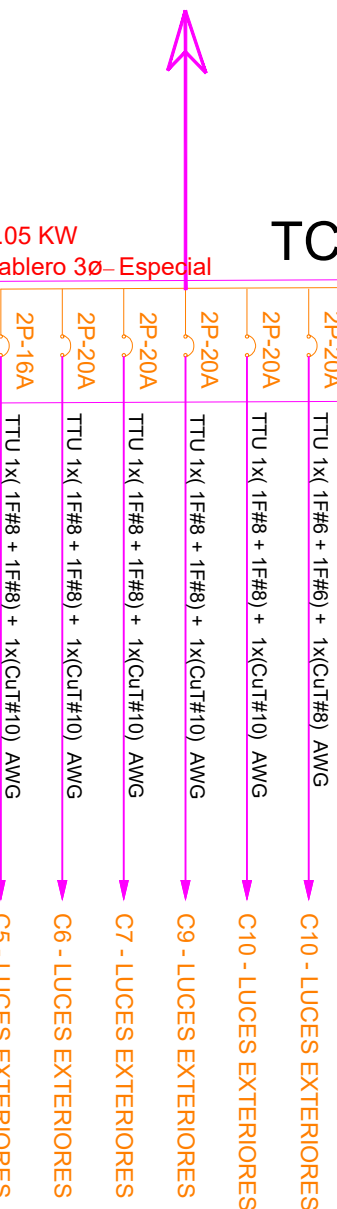


### SIMBOLOGIA

MARCA	DESCRIPCION
	CAJA DE REVISIÓN DE 0.80 x 0.80 x 1.00 m
	CAJA DE REVISIÓN DE 1.00 x 1.00 x 1.20 m
	SUBTABLERO DE DISTRIBUCION
	TUBERIA-PVC
	MANGUERA NEGRA DE 11/4"
	TUBERIA SUBTERRANEA PARA ALIMENTADOR DE MEDIA TENSION A TRANSFORMADOR
	LUMINARIA LED 90 W, EN POSTE DE 9m
	REFLECTORES DE MERCURIO 400W/220V EN POSTE DE 12m.
	REFLECTORES DE MERCURIO 400W/220V EN POSTE DE 12 m.
	LUMINARIA LED 120 W, EN POSTE DE 9M
	TABLERO CONTROL DE LUCES


### DETALLES ILUMINACION EXTERIOR

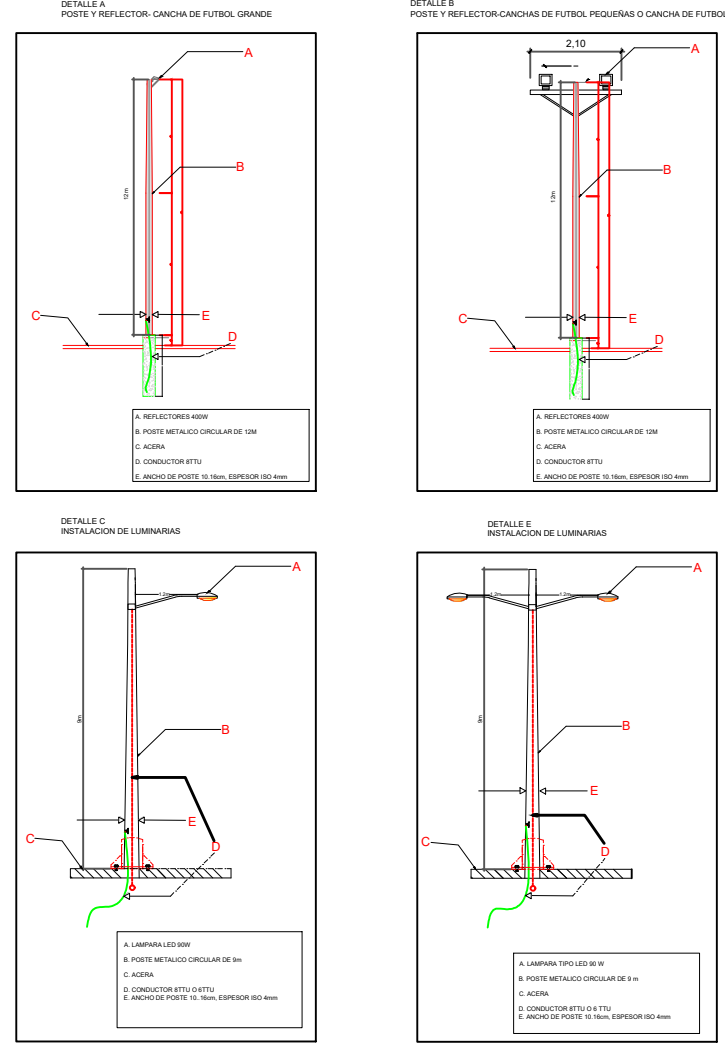

POZO PARA BAJO VOLTAJE 0.80x0.80x1.00 CON TUBOS DE PVC 4" Y TUBOS DE PVC 2"

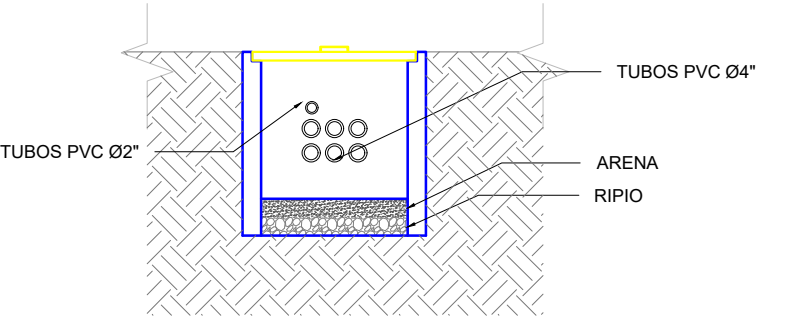

POZO PARA MEDIO VOLTAJE 1.20x1.20x1.20 CON TUBOS DE PVC 4"

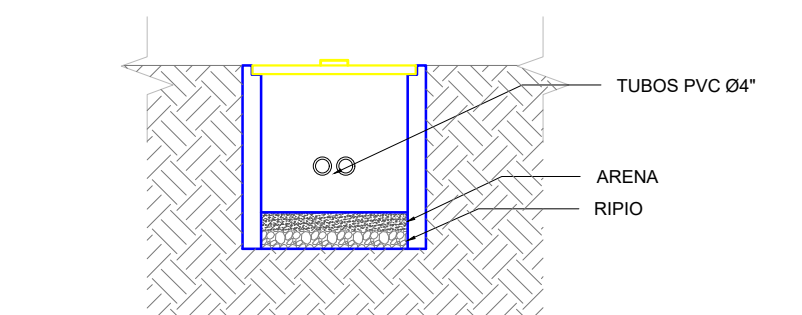


MINISTERIO DE  
TRANSPORTE Y  
OBRAS PÚBLICAS

MINISTERIO  
DE EDUCACIÓN

ING. ANTONINA ROMERO  
DIRECTORA NACIONAL DE ESTUDIOS DE OBRAS PÚBLICAS

ARQ. JUAN PABLO VILLAFUERTE  
DIRECTOR NACIONAL DE INFRAESTRUCTURA FÍSICA

ESQUEMA REFERENCIAL DEL PROYECTO:

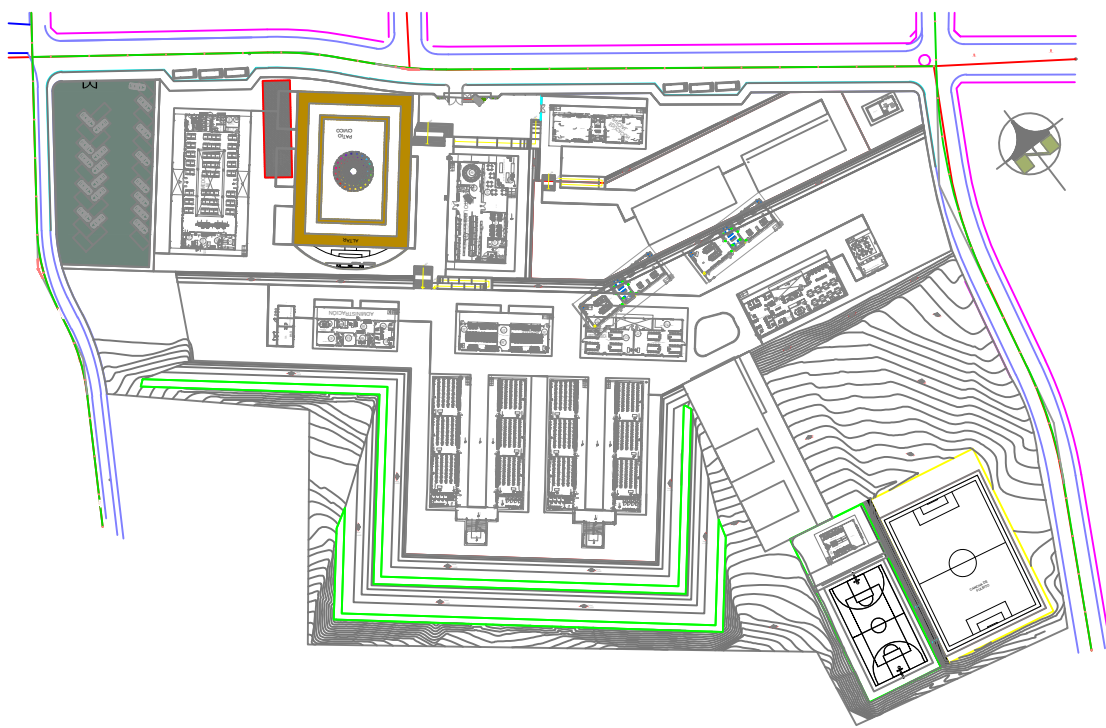

PROYECTO:

"UNIDAD EDUCATIVA ESTANDARIZADA DEL MILENIO " GONZÁLEZ SUÁREZ

UBICACIÓN:

IMBABURA  
PROVINCIA

OTAVALO  
CANTÓN

GONZÁLEZ SUÁREZ  
PARROQUIA

TIPOLOGÍA:

MAJOR (1110 ALUMNOS)

CONTIENE:

ILUMINACIÓN EXTERIOR

ESCALA:

INDICADAS

FECHA:

FEBRERO 2023

LÁMINA N.º

EL - 29

ELABORADO:

ING. EDISON PILLAJÓ  
ANALISTA DE ESTUDIOS DE OBRAS PÚBLICAS

SELLOS MUNICIPALES: