
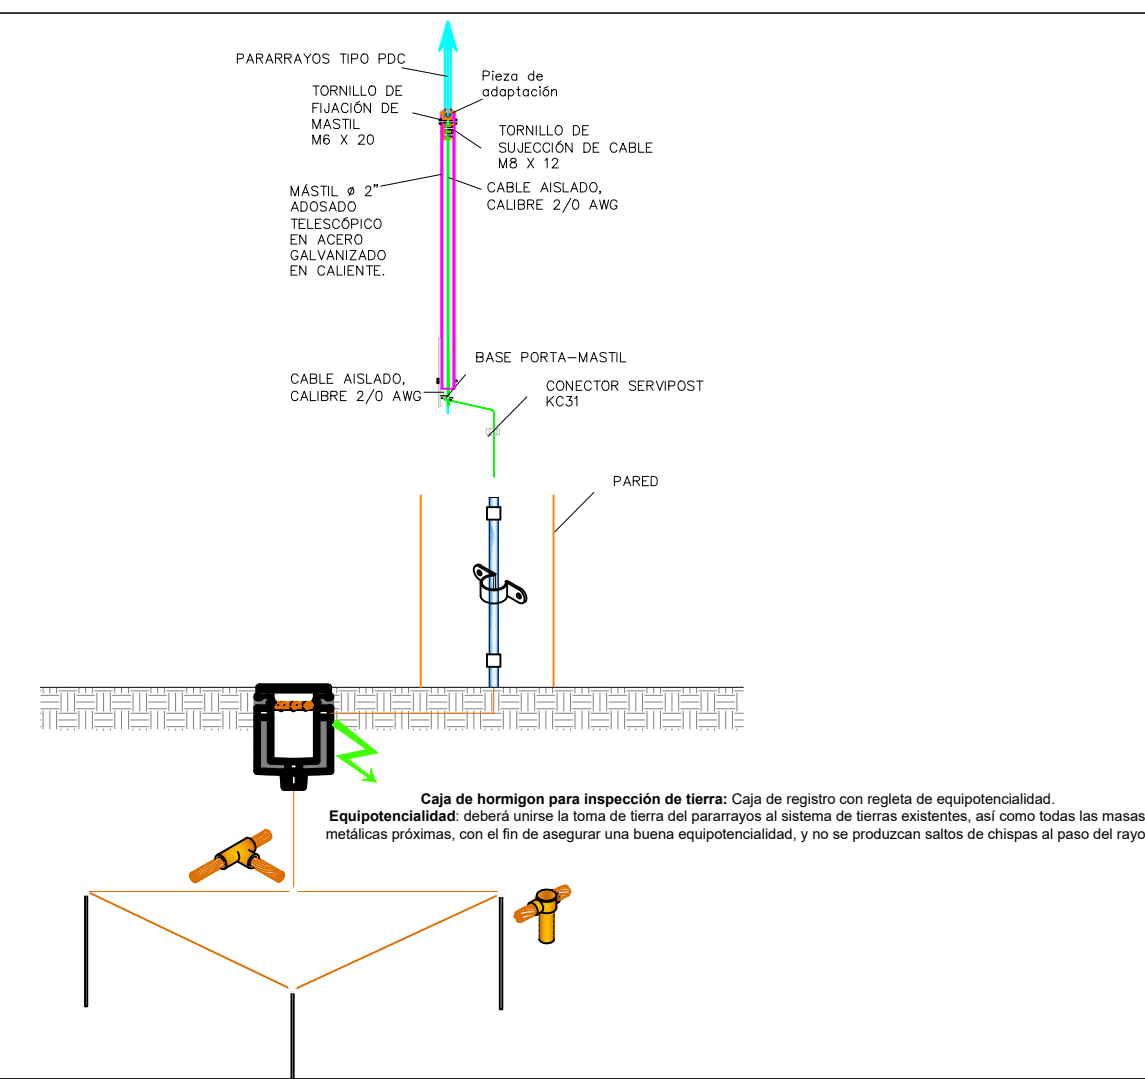


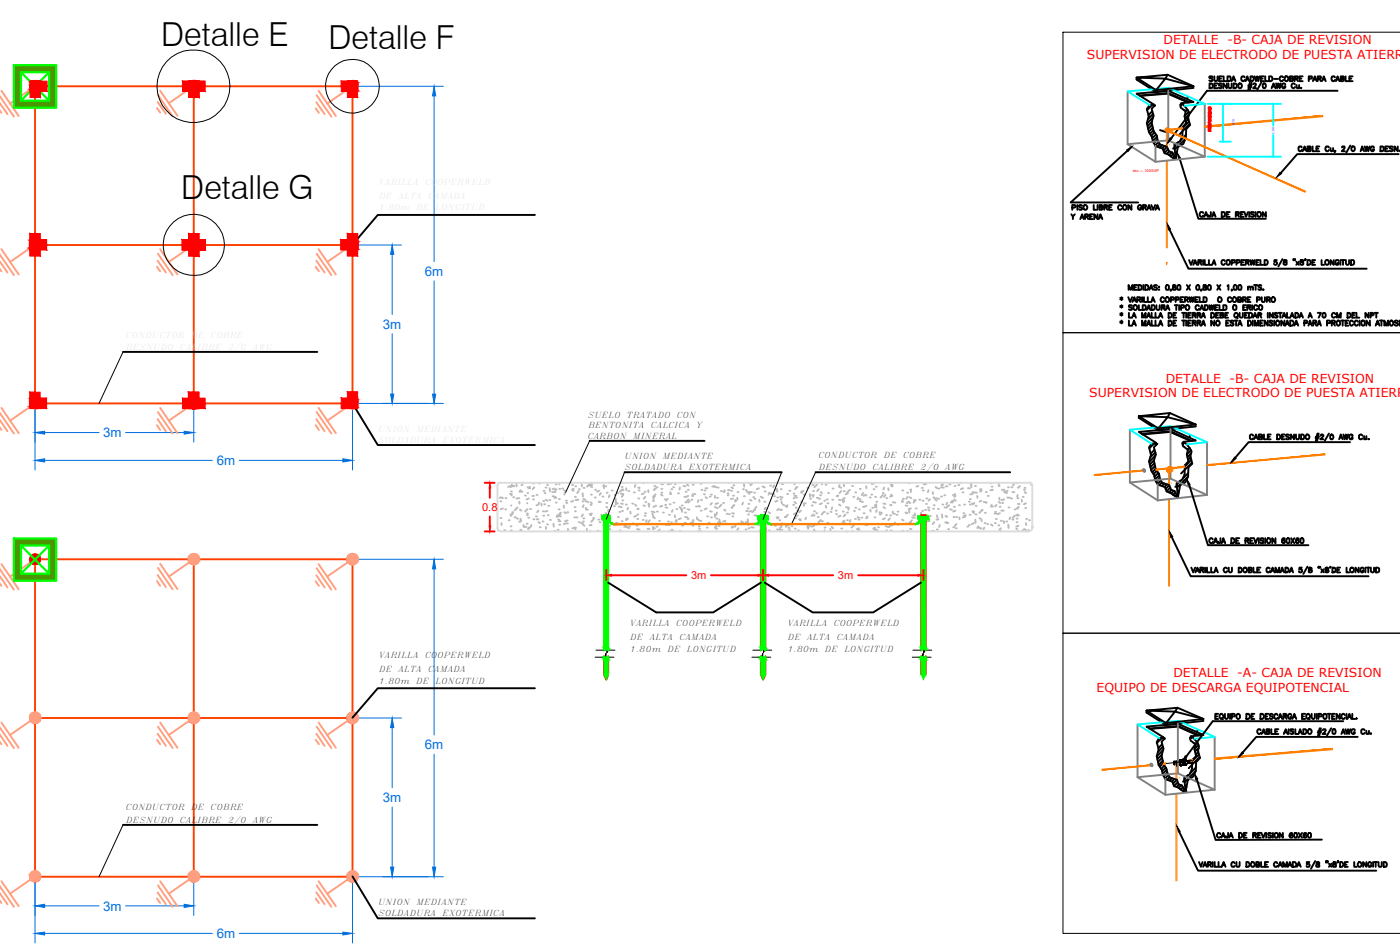

ESCALA: 1:500

SIMBOLOGIA	
	CABLE DE PUESTA A TIERRA DE Cu DESNUDO # 2/0 AWG
	POZO DE REVISION DE SISTEMA DE TIERRA
	CONEXION CON SOLDADURA EXOTERMICA (CADWELD)
	PARARRAYOS DE NIVEL 1 ALTURA 5METROS
	VARIILA COPPERWELD 5/8" X 8'
	AREA DE COBERTURA DE PARARRAYOS
	DESCARGADO DE EQUIPOTENCIAL
	RACK DE COMUNICACIONES
	TABLERO ELECTRICO DE DISTRIBUCION
	VARIILA COPPERWELD 5/8" X 6'


MINISTERIO DE  
TRANSPORTE Y  
OBRAS PÚBLICAS

MINISTERIO  
DE EDUCACIÓN

ING. ANTONINA ROMERO  
DIRECTORA NACIONAL DE ESTUDIOS DE OBRAS PÚBLICAS

ARQ. JUAN PABLO VILLAFUERTE  
DIRECTOR NACIONAL DE INFRAESTRUCTURA FÍSICA

ESQUEMA REFERENCIAL DEL PROYECTO:

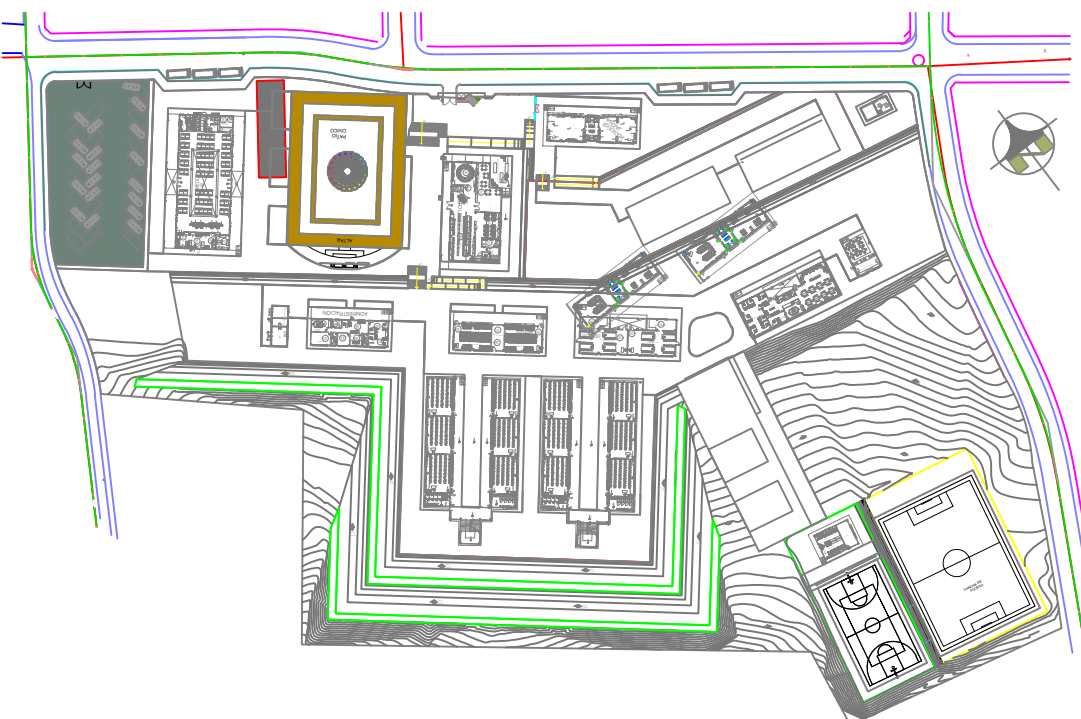

PROYECTO:

"UNIDAD EDUCATIVA ESTANDARIZADA DEL MILENIO " GONZÁLEZ SUÁREZ

UBICACIÓN:

IMBABURA PROVINCIA OTAVALO CANTÓN GONZÁLEZ SUÁREZ PARROQUIA

TIPOLOGÍA:

MAYOR (1110 ALUMNOS)

CONTIENE:

SISTEMA DE PUESTA A TIERRA

ESCALA:

INDICADAS

FECHA:

FEBRERO 2023

LÁMINA N.º

EL - 30

ELABORADO:

ING. EDISON PILLAJÓ  
ANALISTA DE ESTUDIOS DE OBRAS PÚBLICAS

SELLOS MUNICIPALES: