

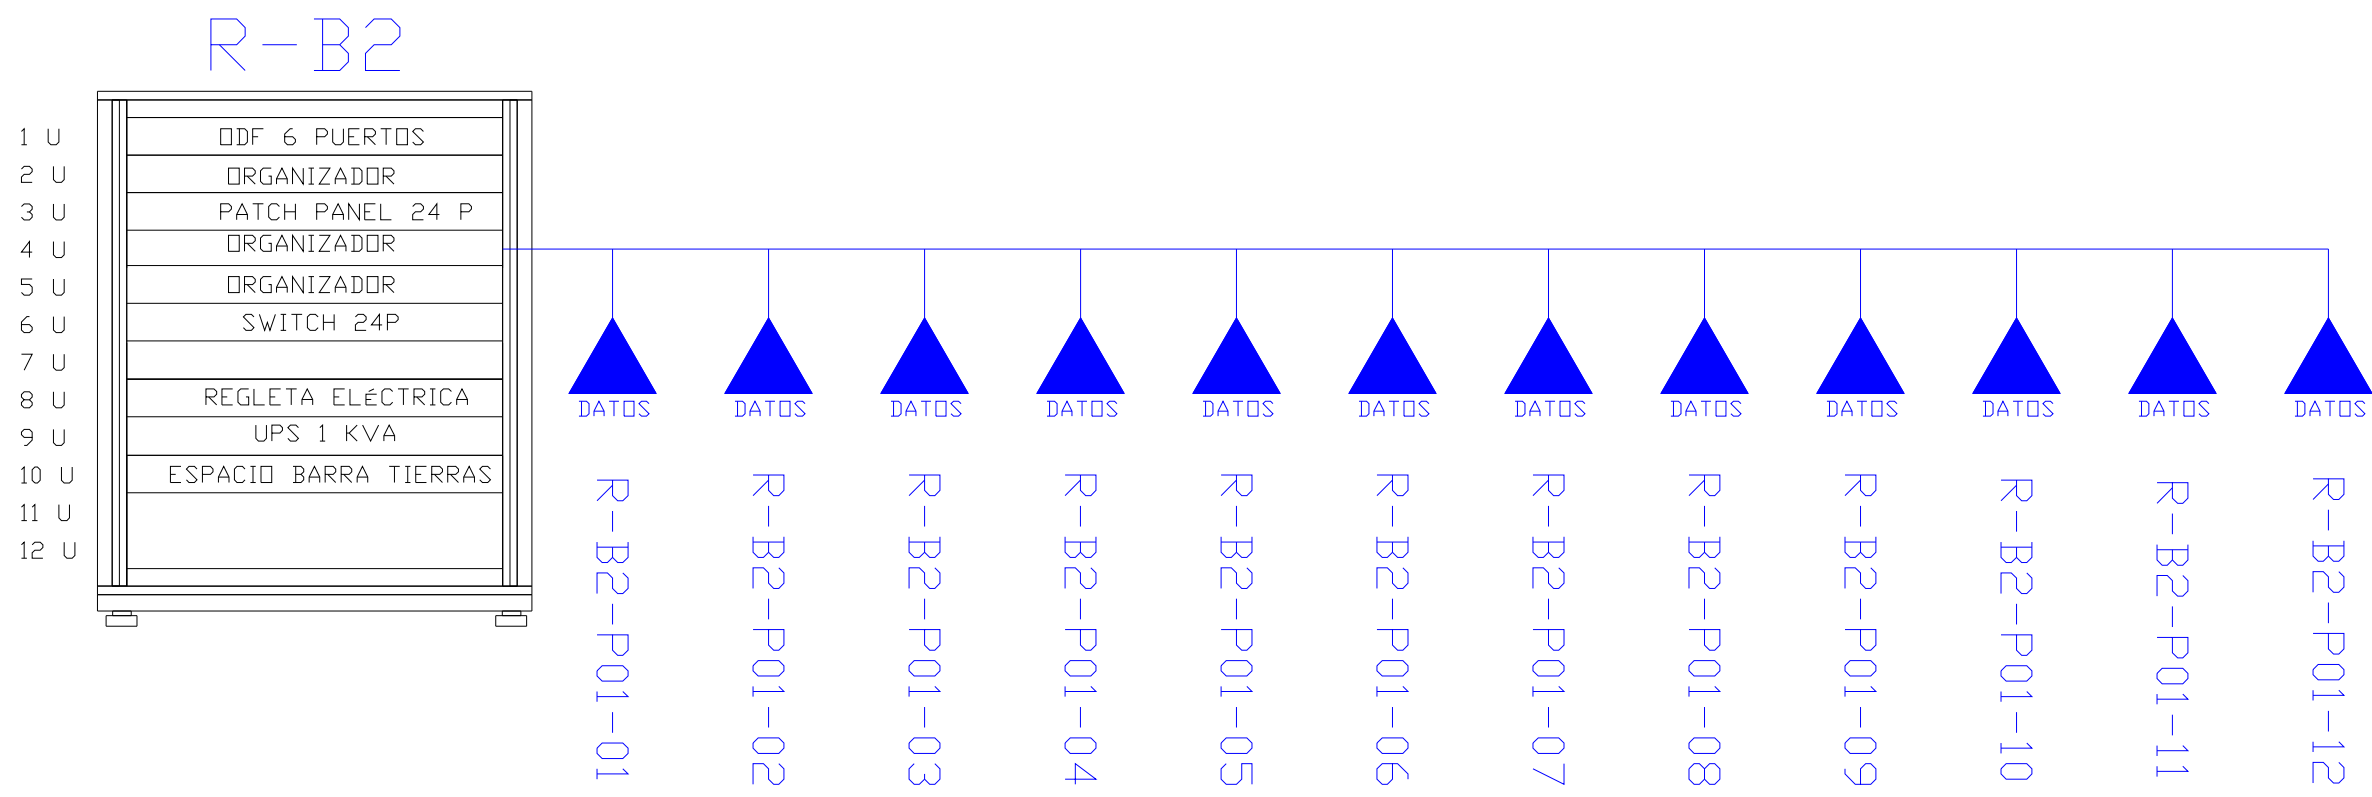
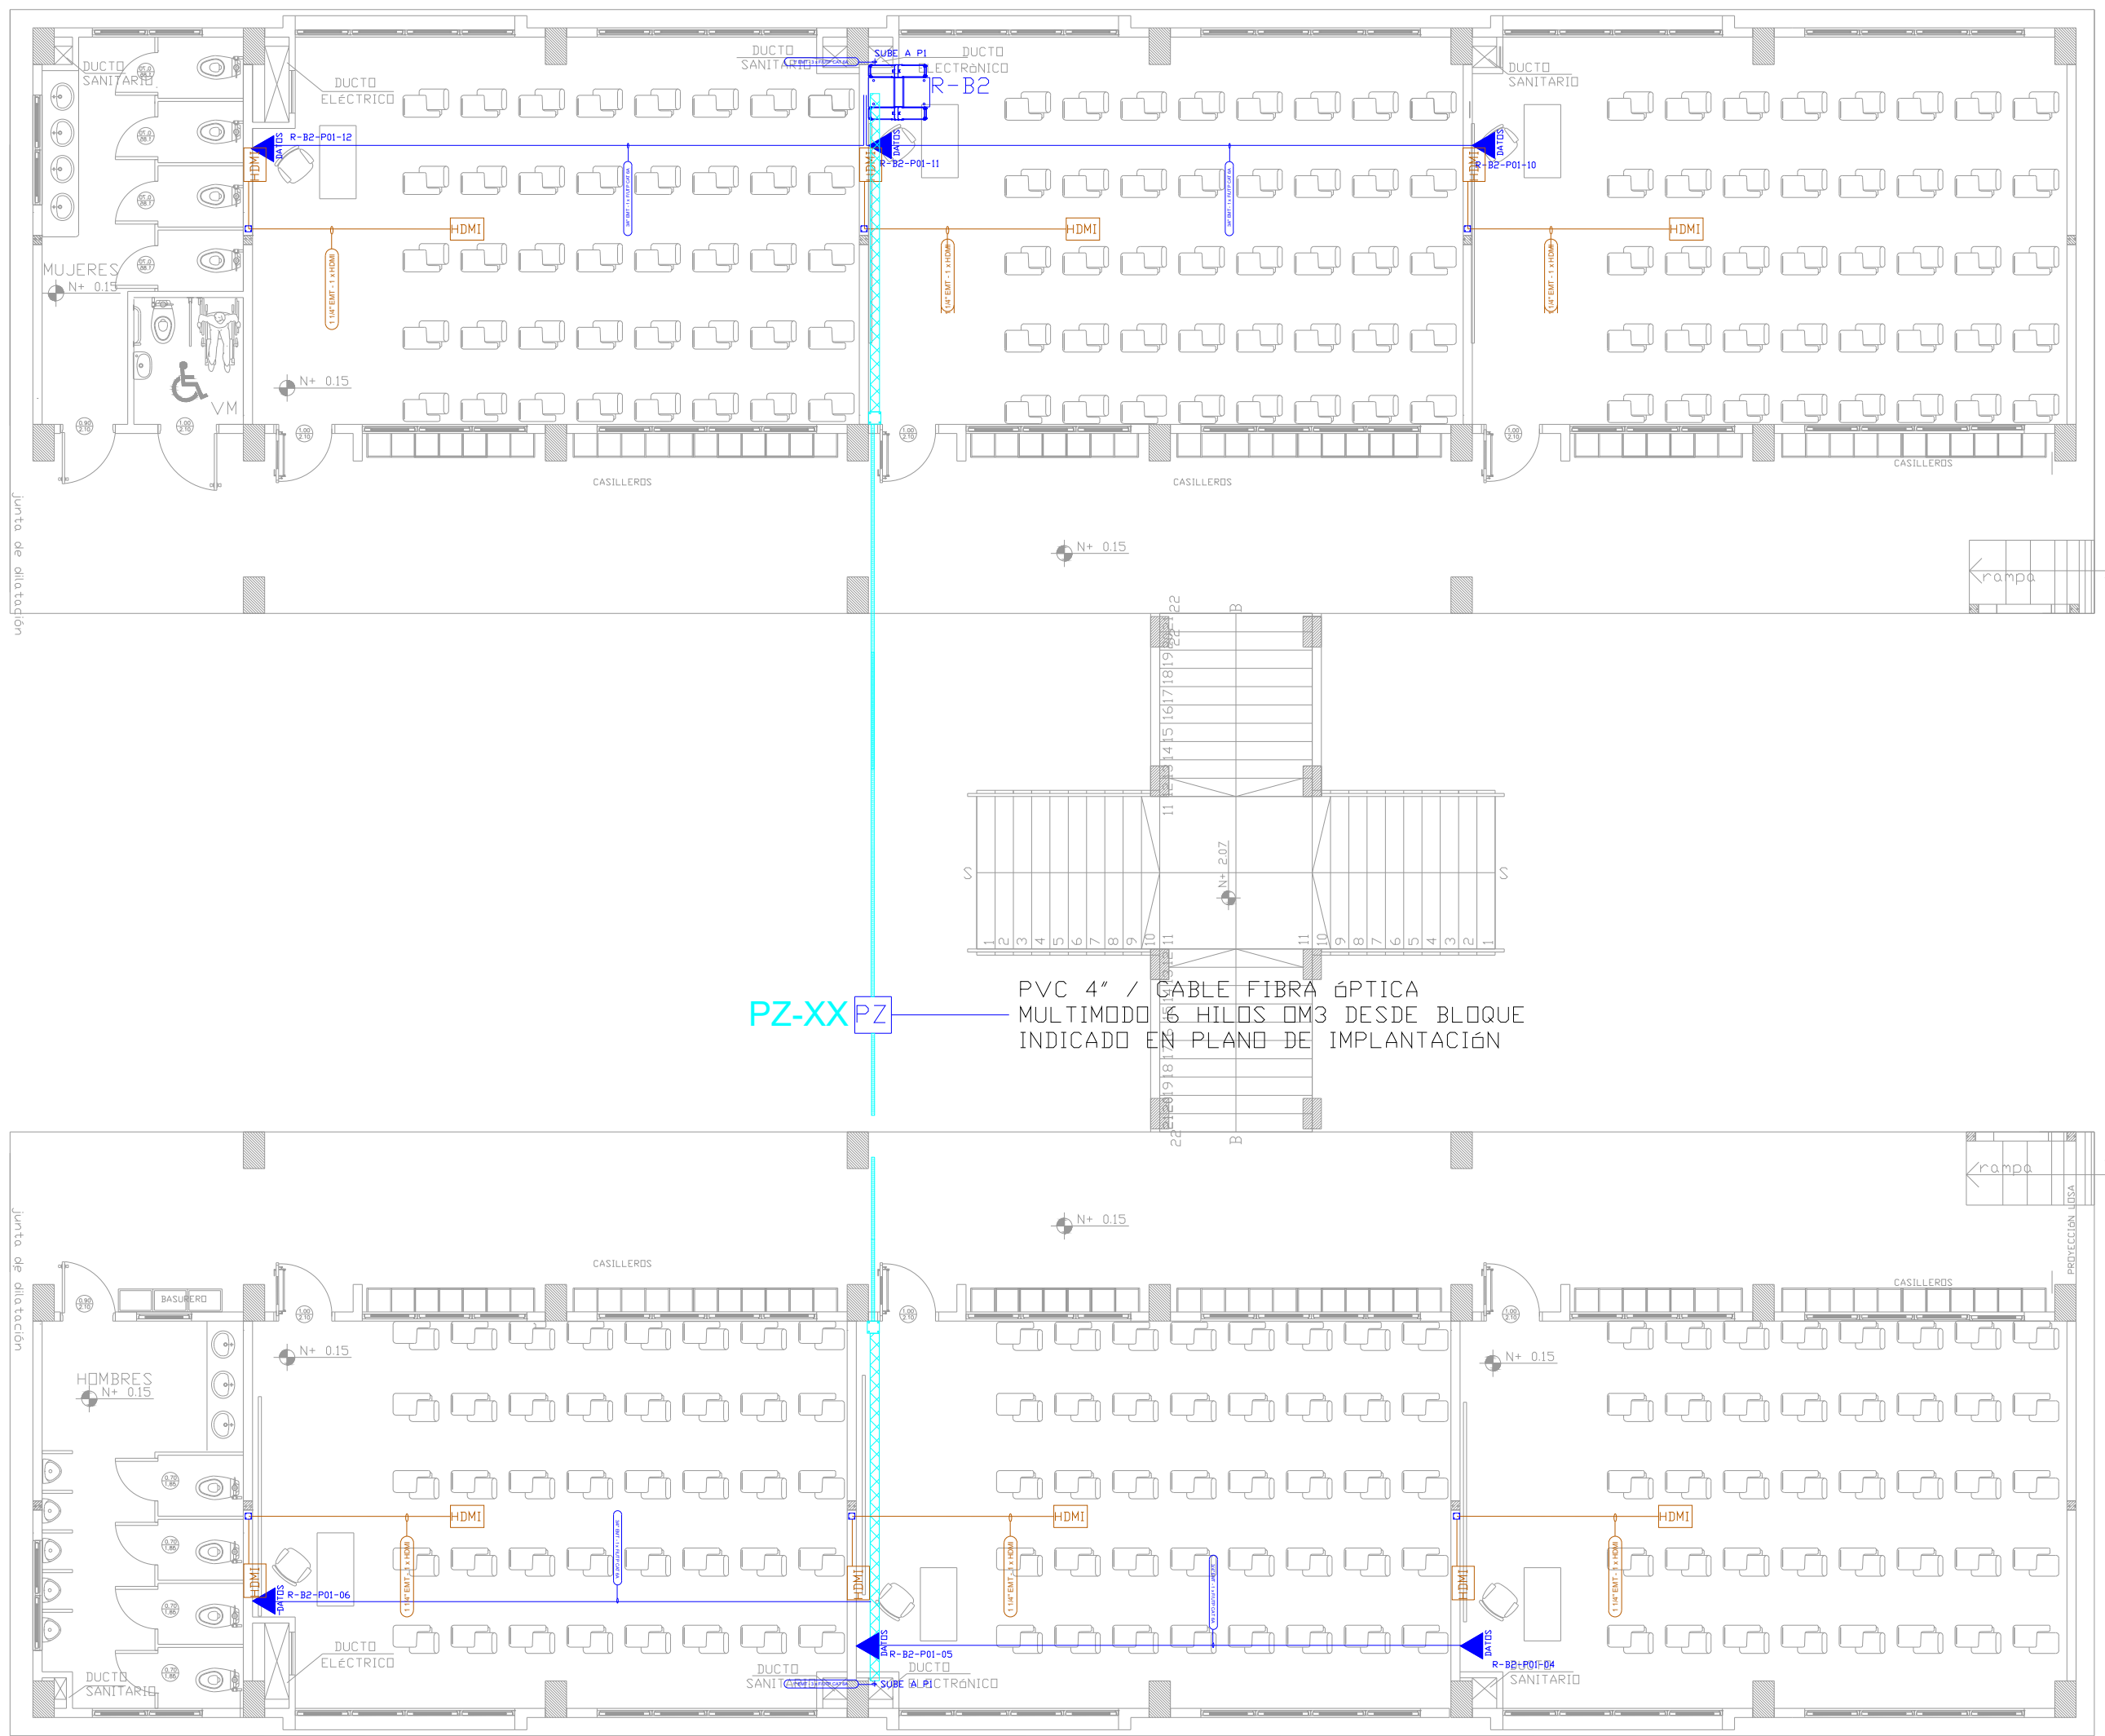
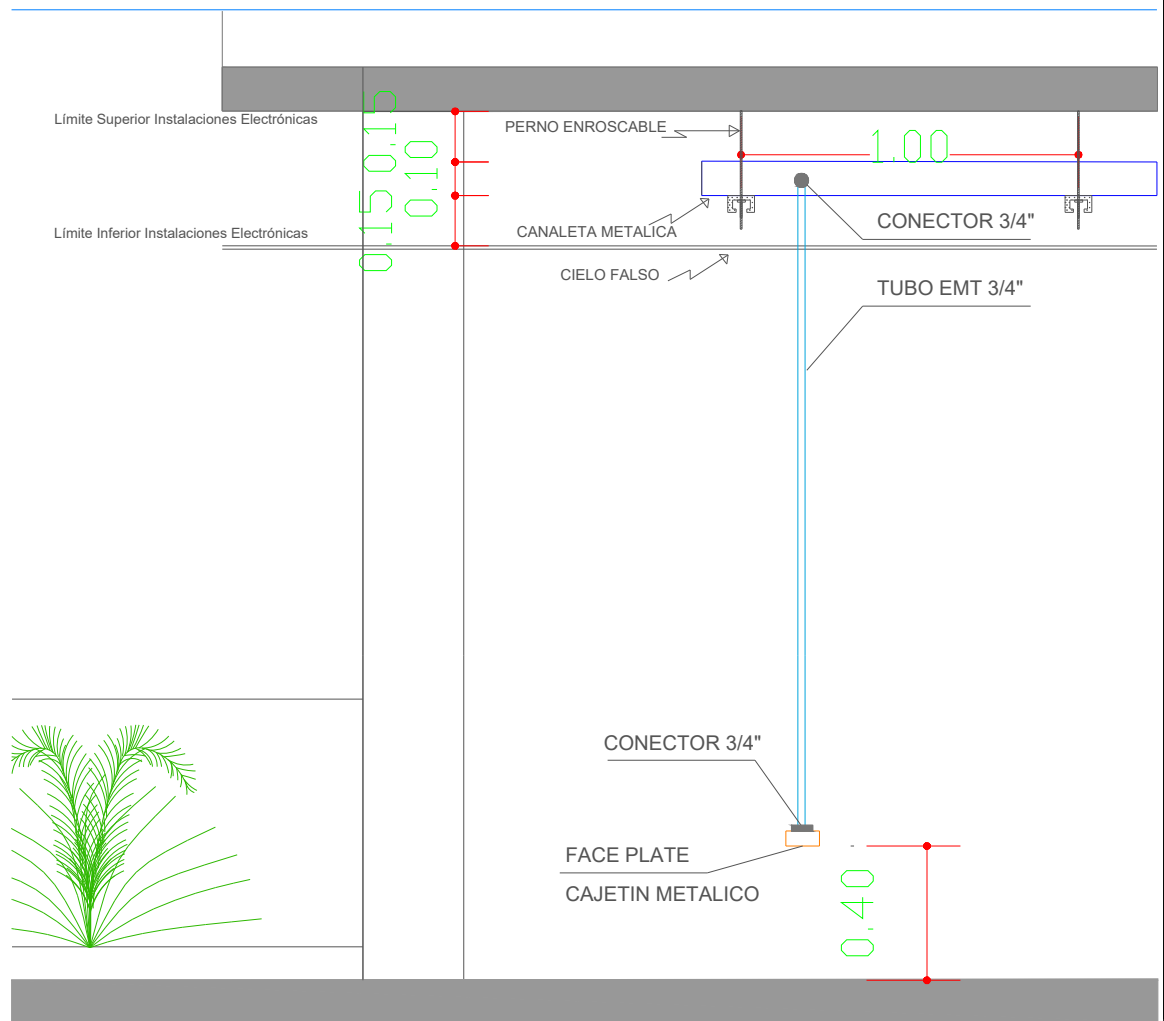


BLOQUE 2 DE 12 AULAS
PLANTA BAJA

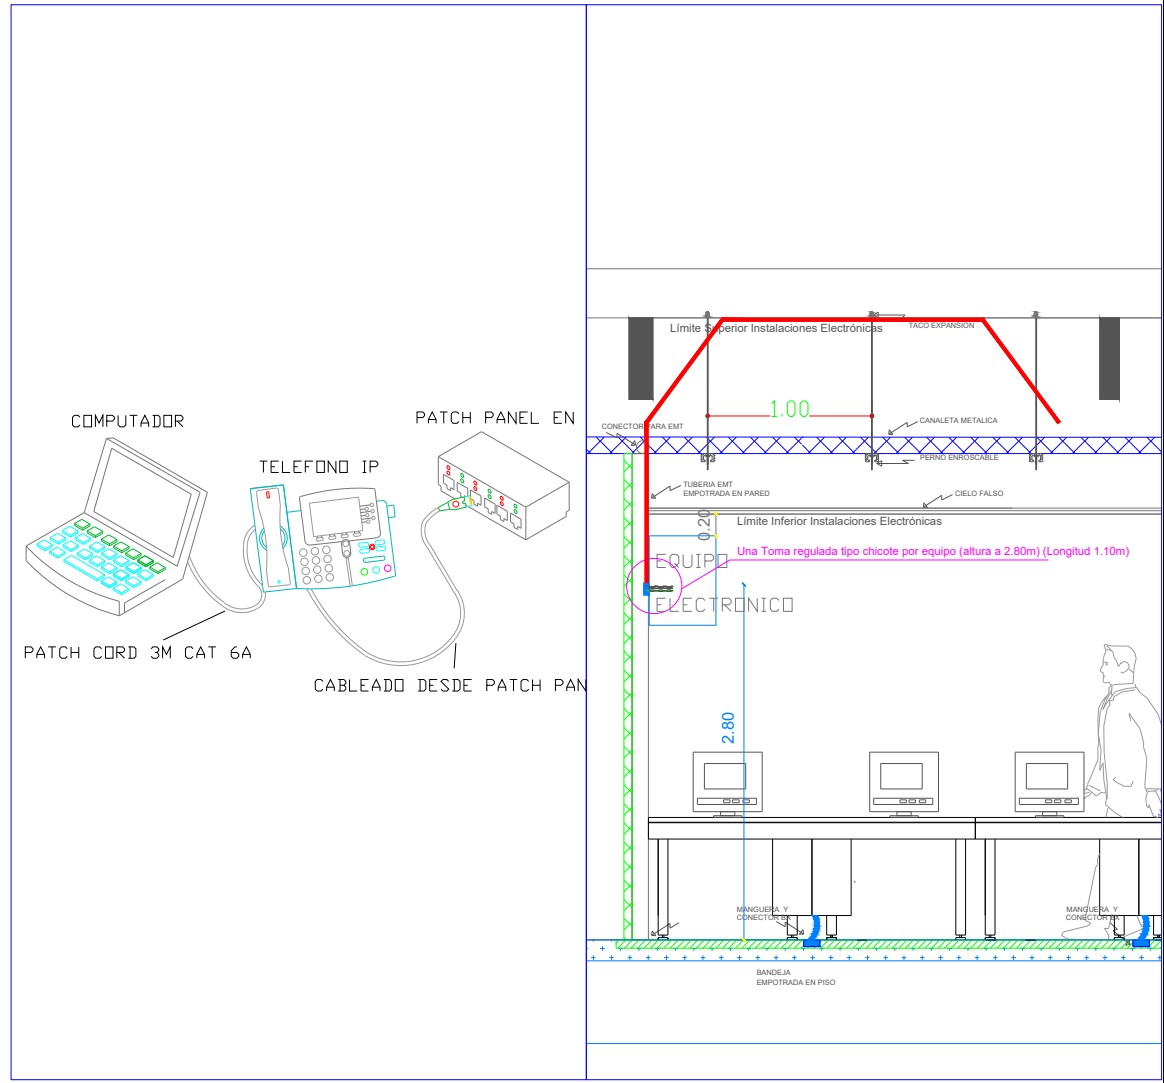

CANTIDAD	SIMBOLOGIA	
06		Salida simple datos pared
00		Salida simple datos piso
00		Teléfono IP
00		Salida simple access point pared
00		Salida simple CCTV pared
00		Salida simple CCTV Monitor
01		Pozo de revisión
06		Salida HDMI
00		Bandeja metálica por piso
12		Bandeja metálica por tumbado
01		Rack Comunicaciones
20		Tubería PVC 4"
01		Caja metálica de paso 15x15cm

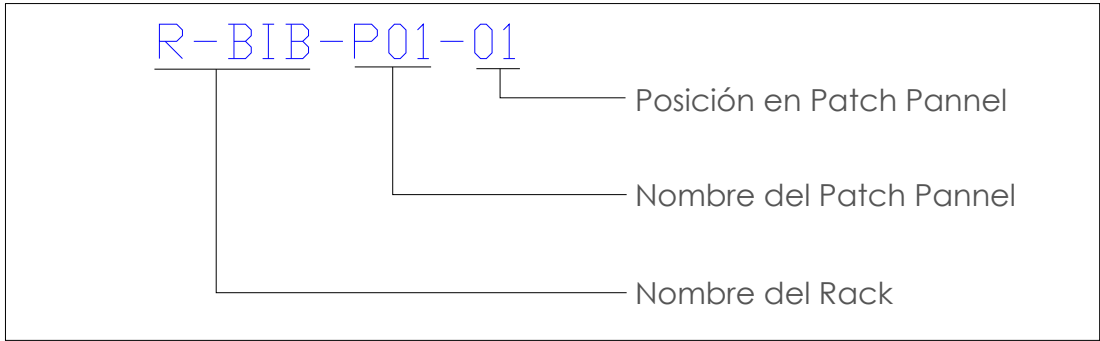


MINISTERIO DE
TRANSPORTE Y
OBRAS PÚBLICAS

MINISTERIO
DE EDUCACIÓN

ING. ANTONINA ROMERO
DIRECTORA NACIONAL DE ESTUDIOS DE OBRAS PÚBLICAS

ARG. JUAN PABLO VILLAFUERTE
DIRECTOR NACIONAL DE INFRAESTRUCTURA FÍSICA

ESQUEMA REFERENCIAL DEL PROYECTO:

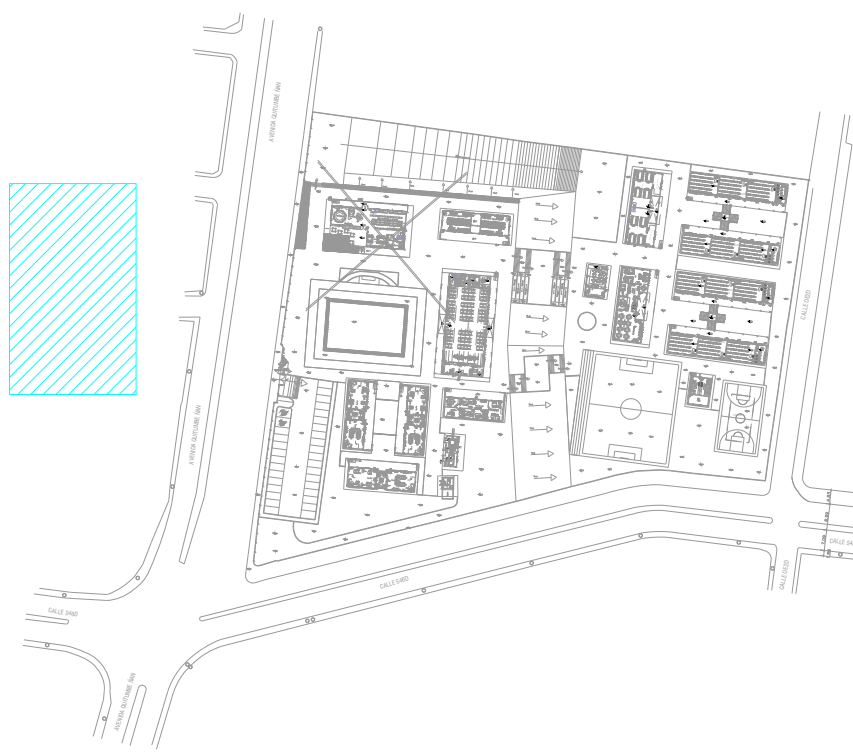

PROYECTO:

"UNIDAD EDUCATIVA ESTANDARIZADA DEL MILENIO "
REPLICA CENTRAL TECNICO

UBICACIÓN:

PICHINCHA
PROVINCIA

QUITO
CANTÓN

QUITUMBE
PARROQUIA

BLOQUE 2 DE 12 AULAS

TIPOLOGÍA:

MAYOR (1110 ALUMNOS)

CONTIENE:

BLOQUE 2 DE 12 AULAS
PLANTA BAJA
CABLEADO ESTRUCTURADO

ESCALA:

INDICADAS

FECHA:

ENERO 2023

LÁMINA N.º

ELE-05

RESPONSABLES:

ING. LENIN VELÁSQUEZ
ANALISTA TÉCNICO DE PROYECTO

SELLOS MUNICIPALES: