



SALA DE PROFESORES
PLANTA DE CUBIERTA

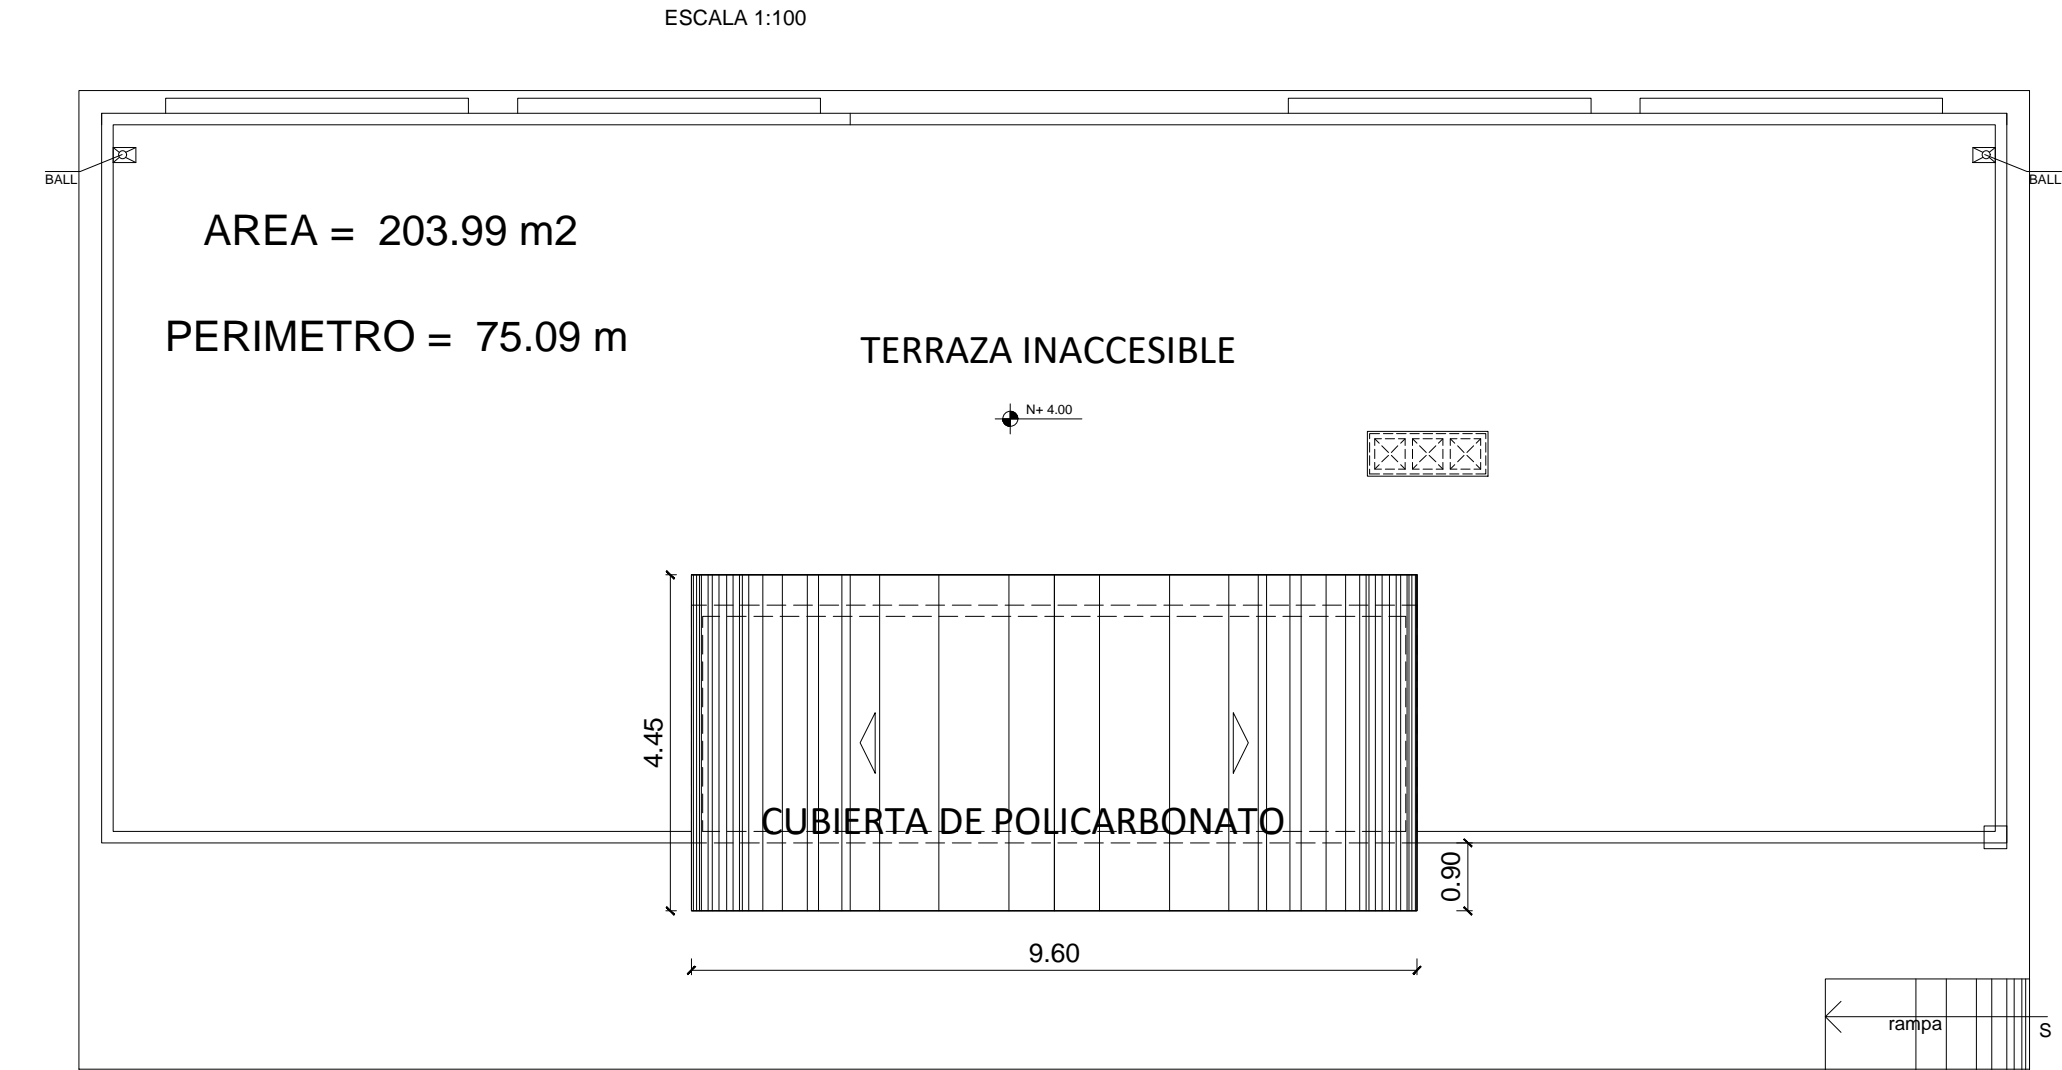


LABORATORIO DE FÍSICA Y QUÍMICA
PLANTA DE CUBIERTA




LABORATORIO DE TECNOLOGÍA E IDIOMAS
PLANTA DE CUBIERTA

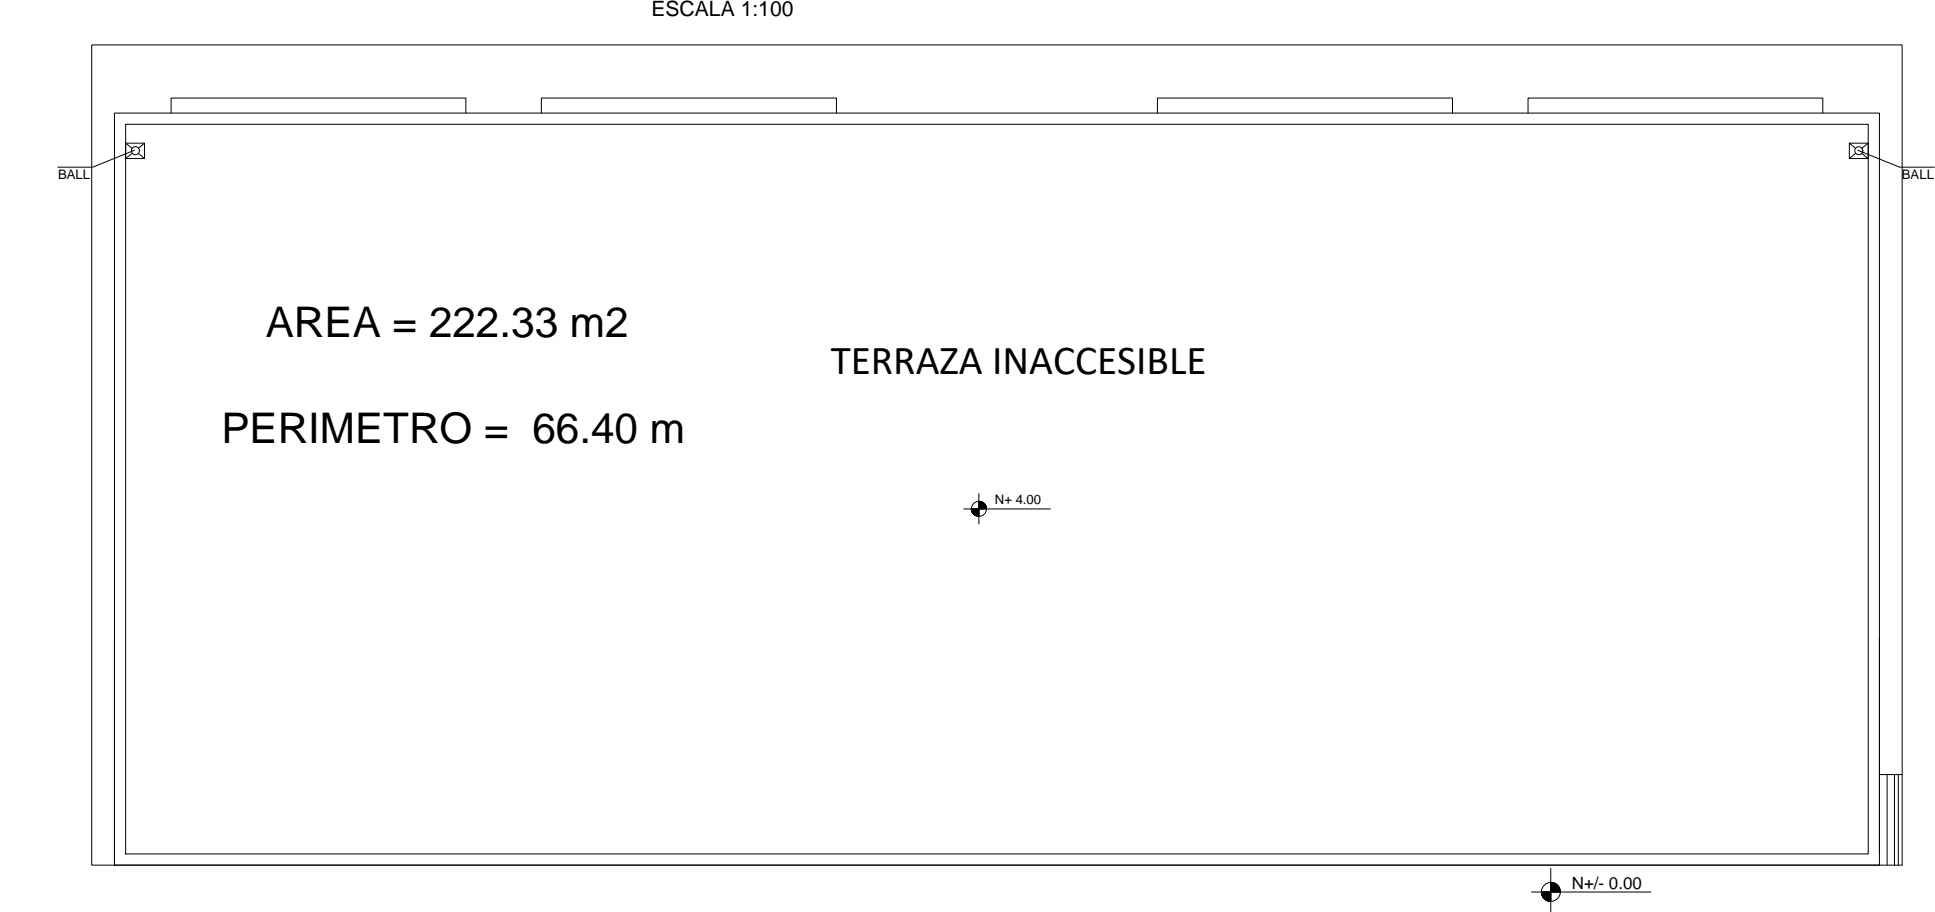

ADMINISTRACIÓN
PLANTA DE CUBIERTA

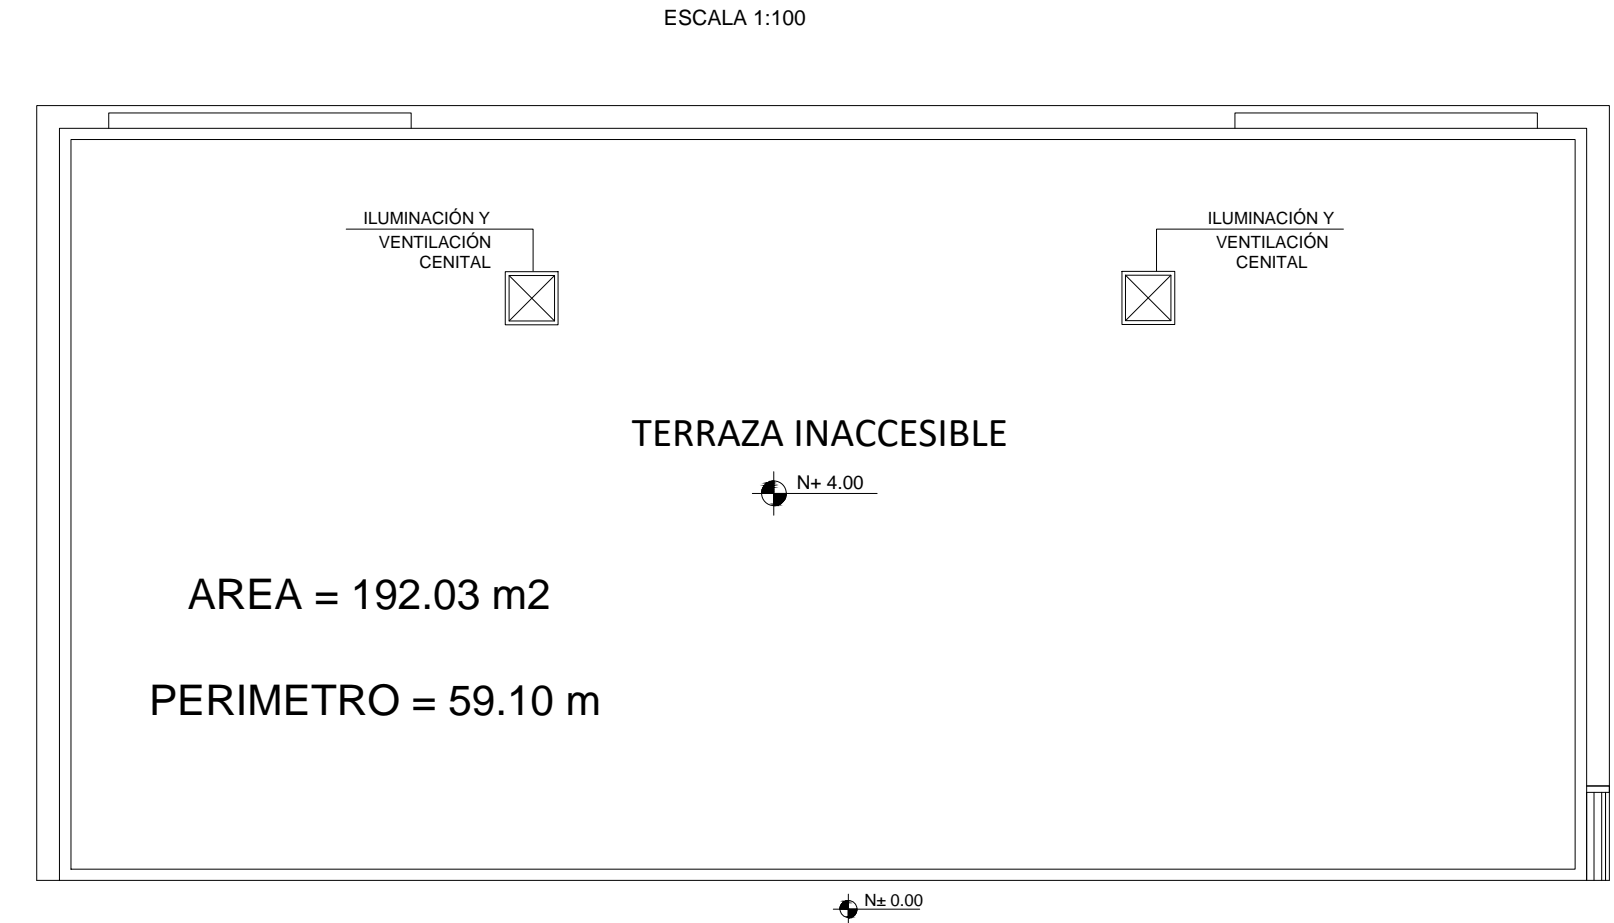

BODEGA VESTIDOR
PLANTA DE CUBIERTA

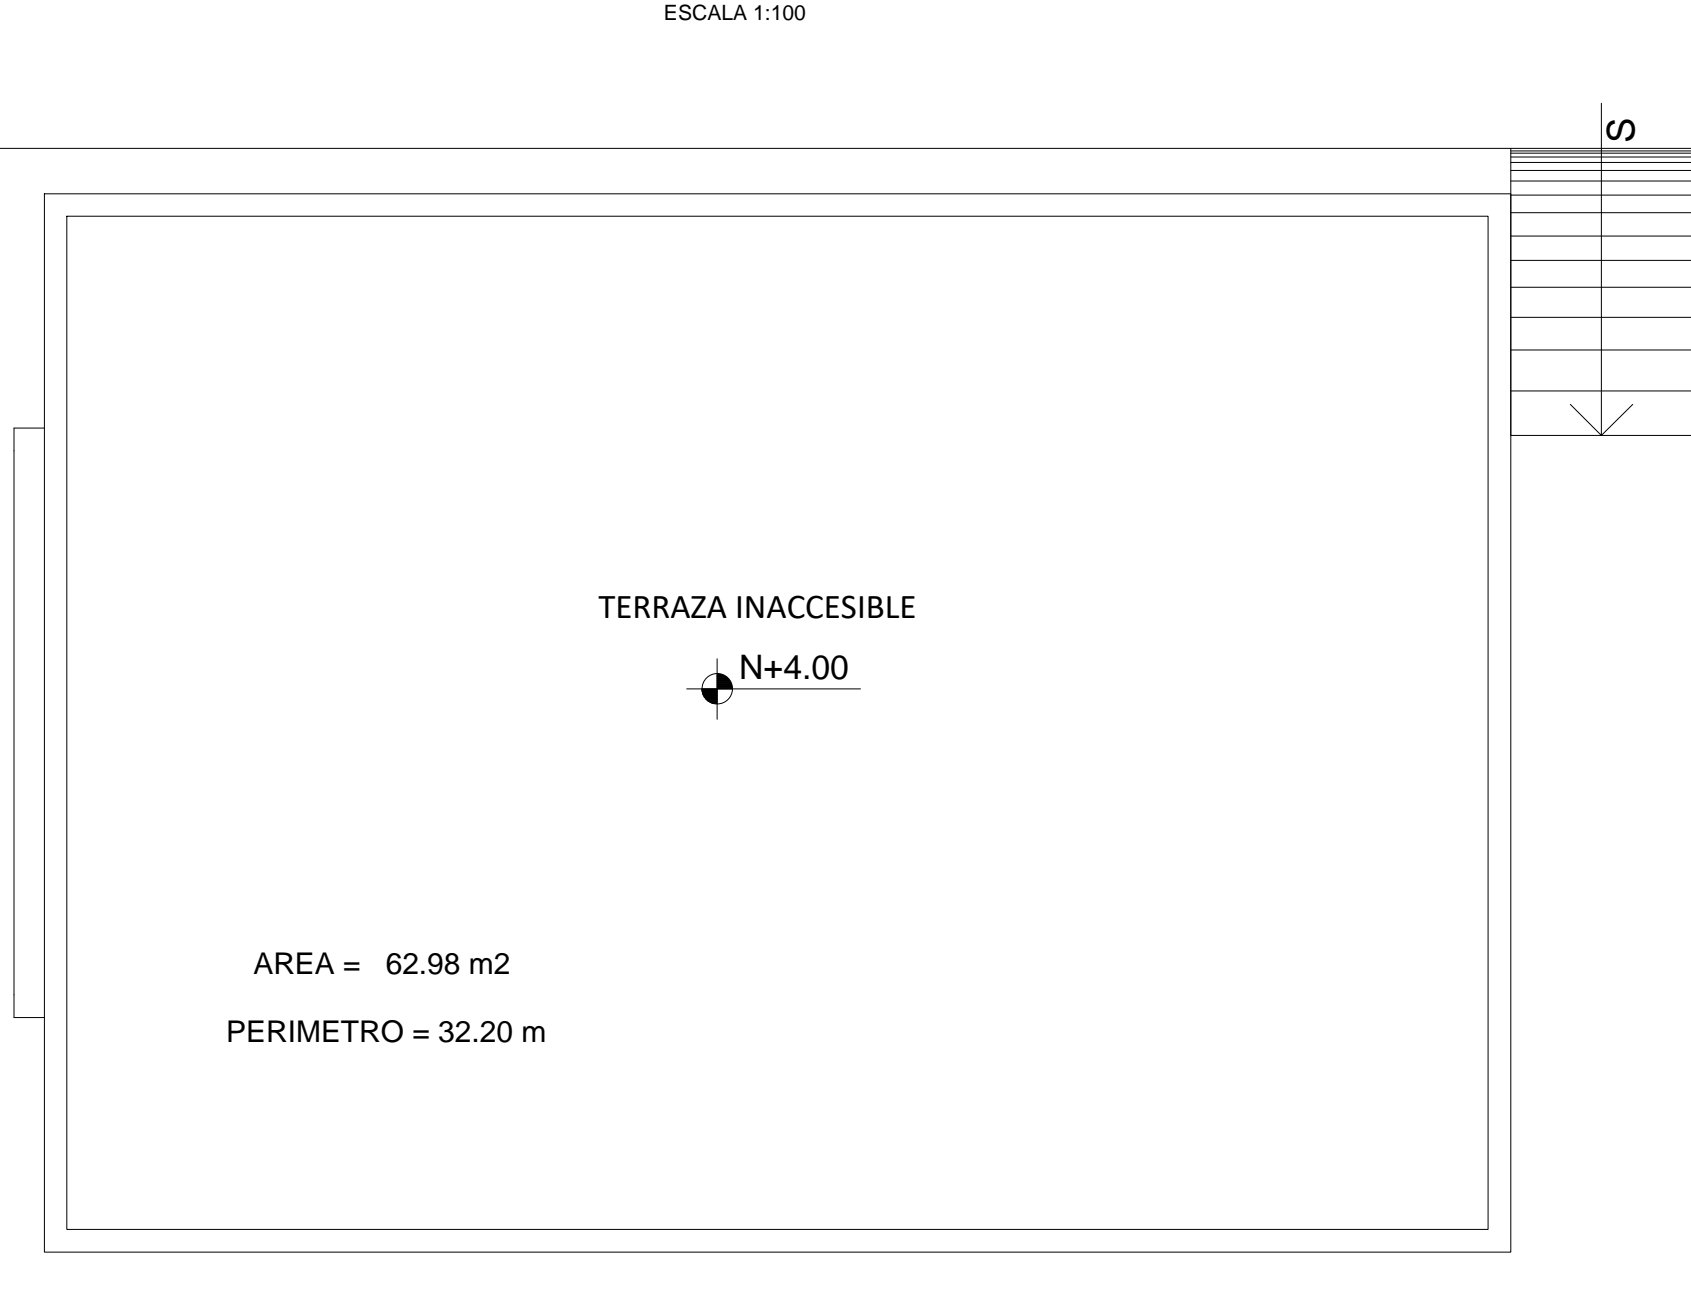

TRANSFORMADOR Y GENERADOR
PLANTA DE CUBIERTA




MINISTERIO DE
TRANSPORTE Y
OBRAS PÚBLICAS

MINISTERIO
DE EDUCACIÓN

ING. ANTONINA ROMERO
DIRECTORA NACIONAL DE ESTUDIOS DE OBRAS PÚBLICAS

ARQ. JUAN PABLO VILLAFUERTE
COORDINADOR ZONAL DE EDUCACIÓN ZONA 1 - MINEDUC

ESQUEMA REFERENCIAL DEL PROYECTO:

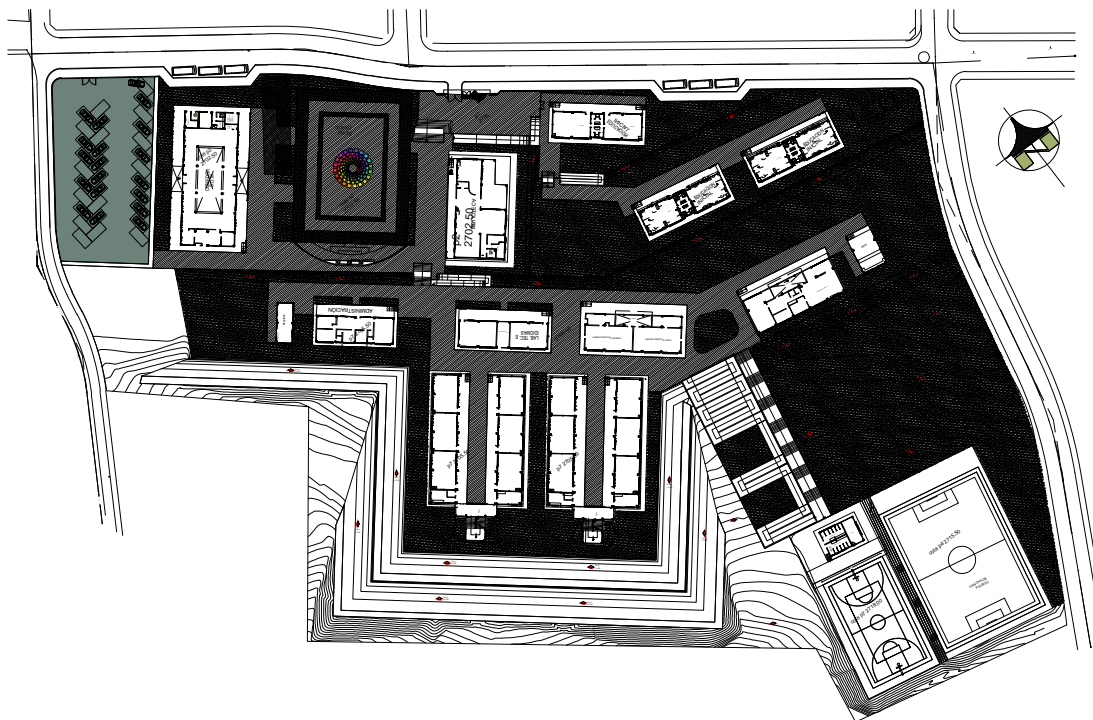

PROYECTO:

"UNIDAD EDUCATIVA DEL MILENIO REPLICA " CENTRAL TECNICO

UBICACIÓN:

PICHINCHA QUITO QUITUMBE
PROVINCIA CANTÓN PARROQUIA

TIPOLOGÍA:

MAYOR (1110 ALUMNOS)

CONTIENE:

IMPERMEABILIZACIÓN DE LOSAS DE CUBIERTA

ESCALA: FECHA: LÁMINA N.º

INDICADAS ABRIL 2023 ES 02

ELABORADO:

ING. ANDRÉS ESTRELLA
ANALISTA TÉCNICO DE PROYECTO

SELLOS MUNICIPALES: