



BIBLIOTECA
PLANTA DE CUBIERTA

ESCALA 1:100

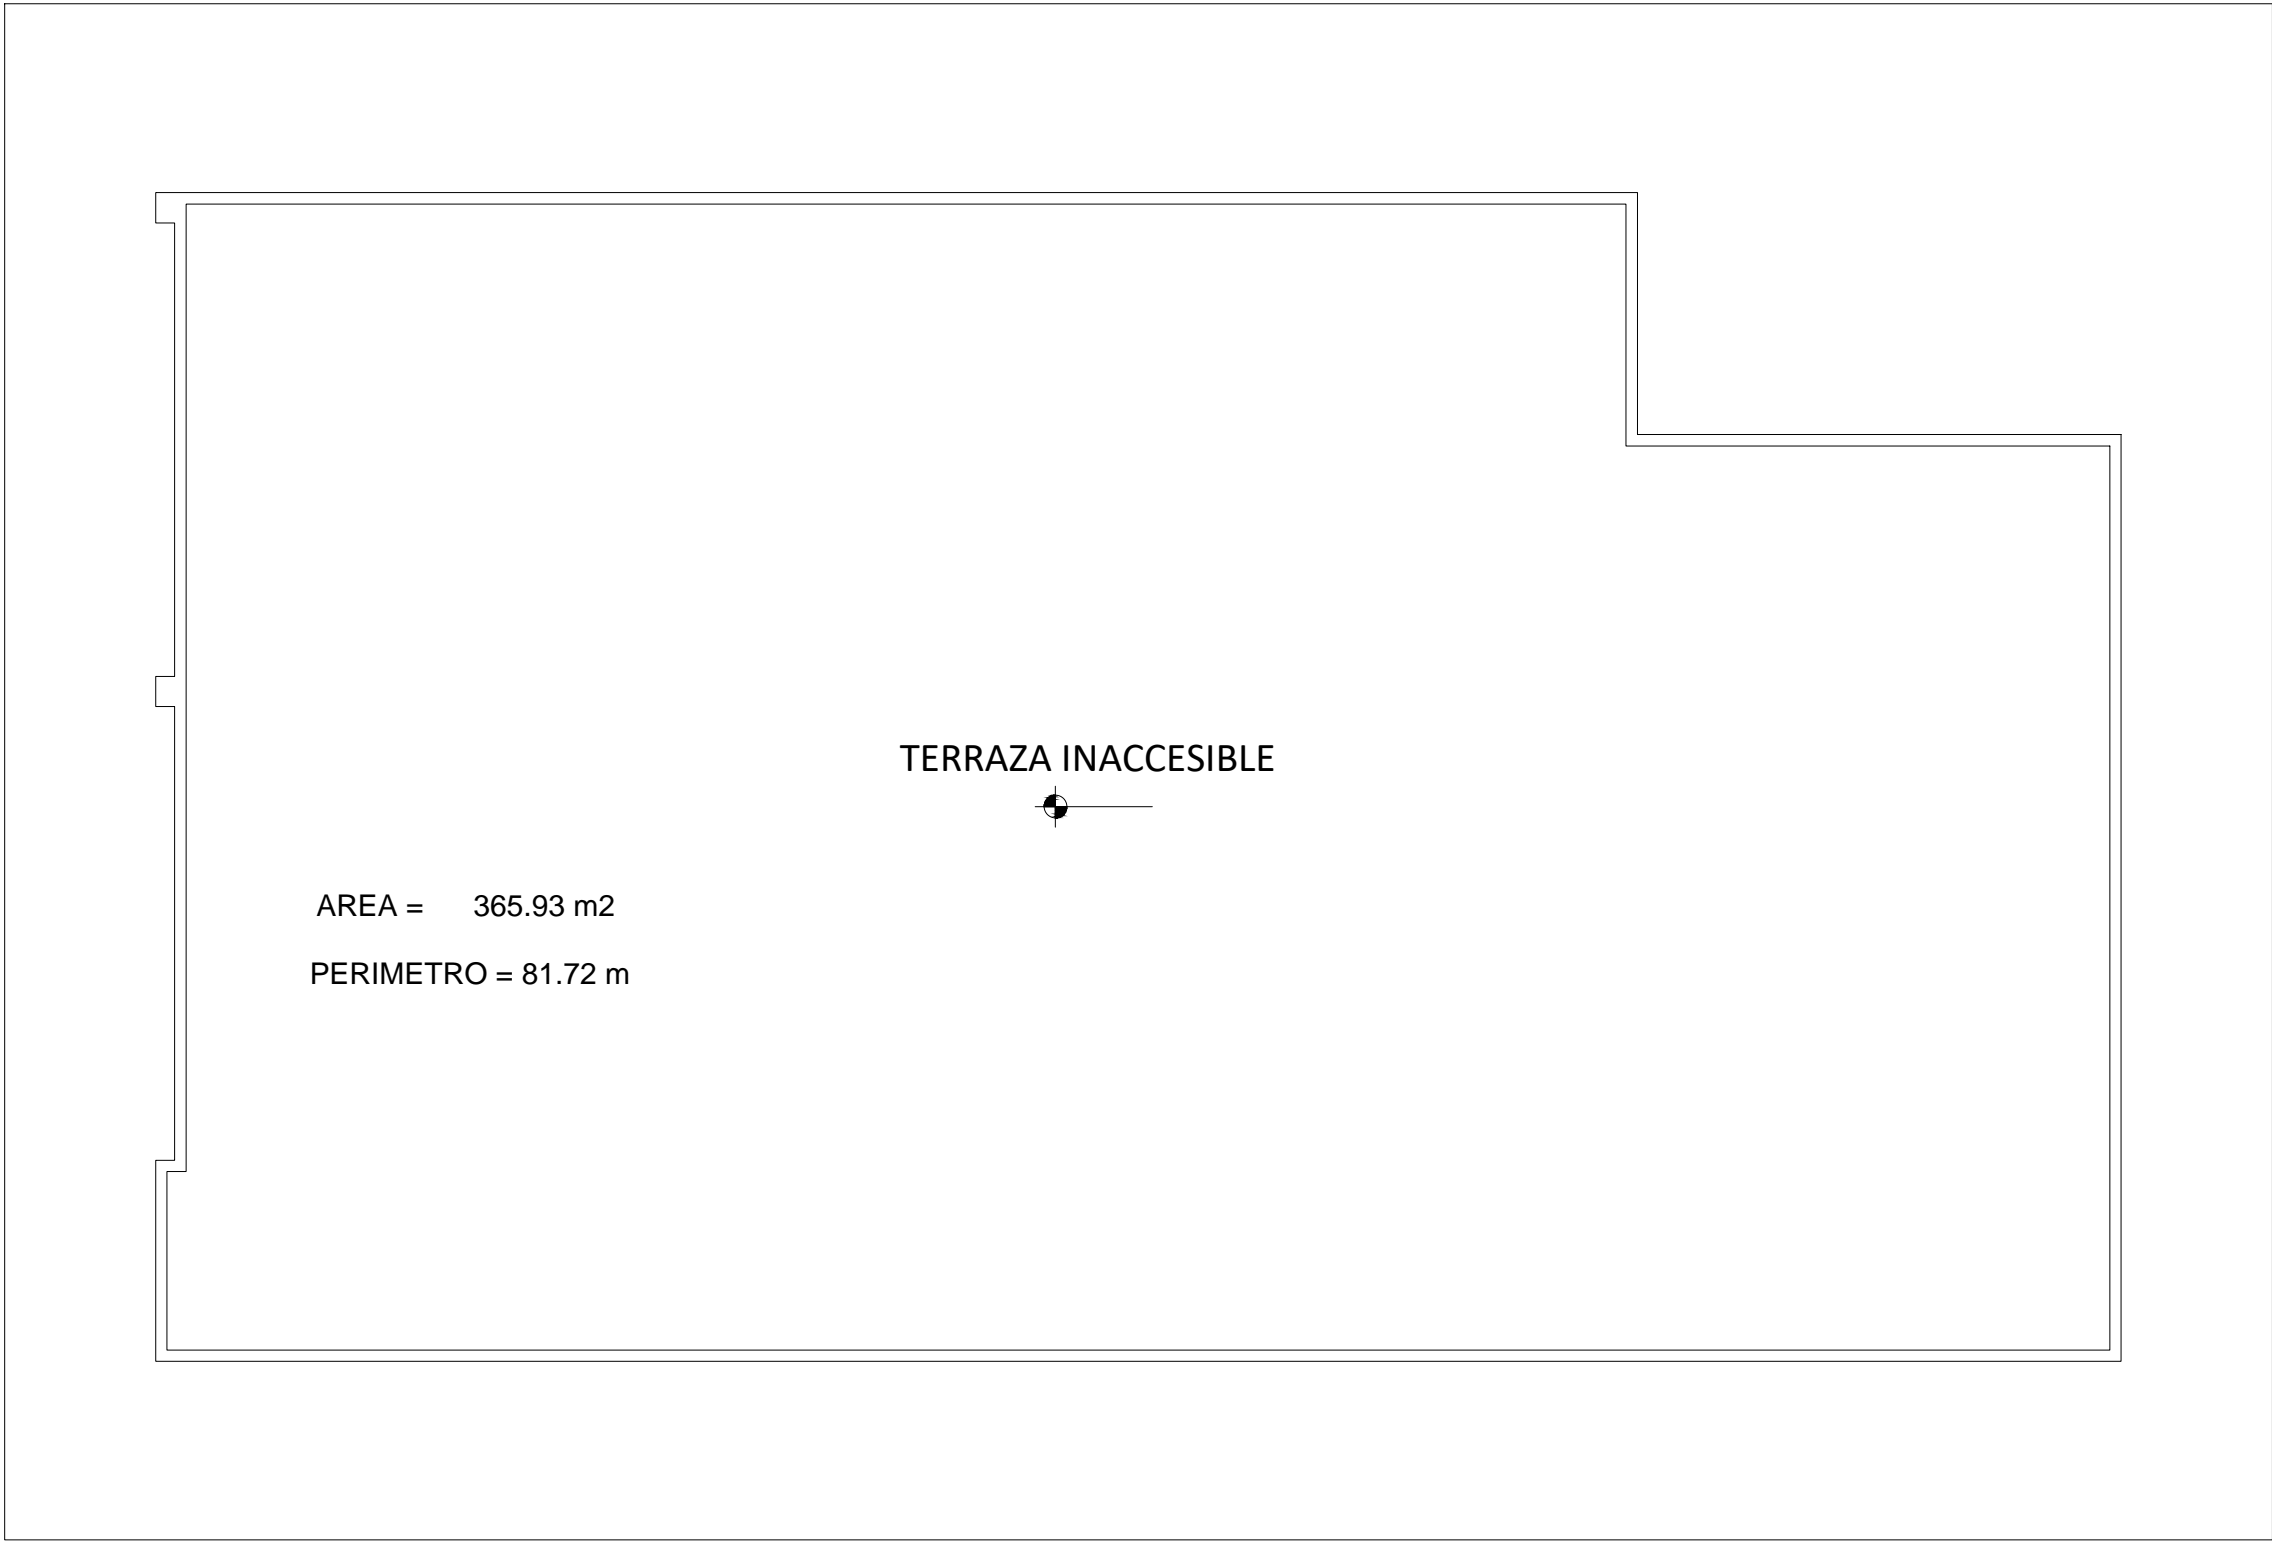


SALÓN DE USO MÚLTIPLE - COMEDOR
PLANTA DE CUBIERTA

ESCALA 1:100

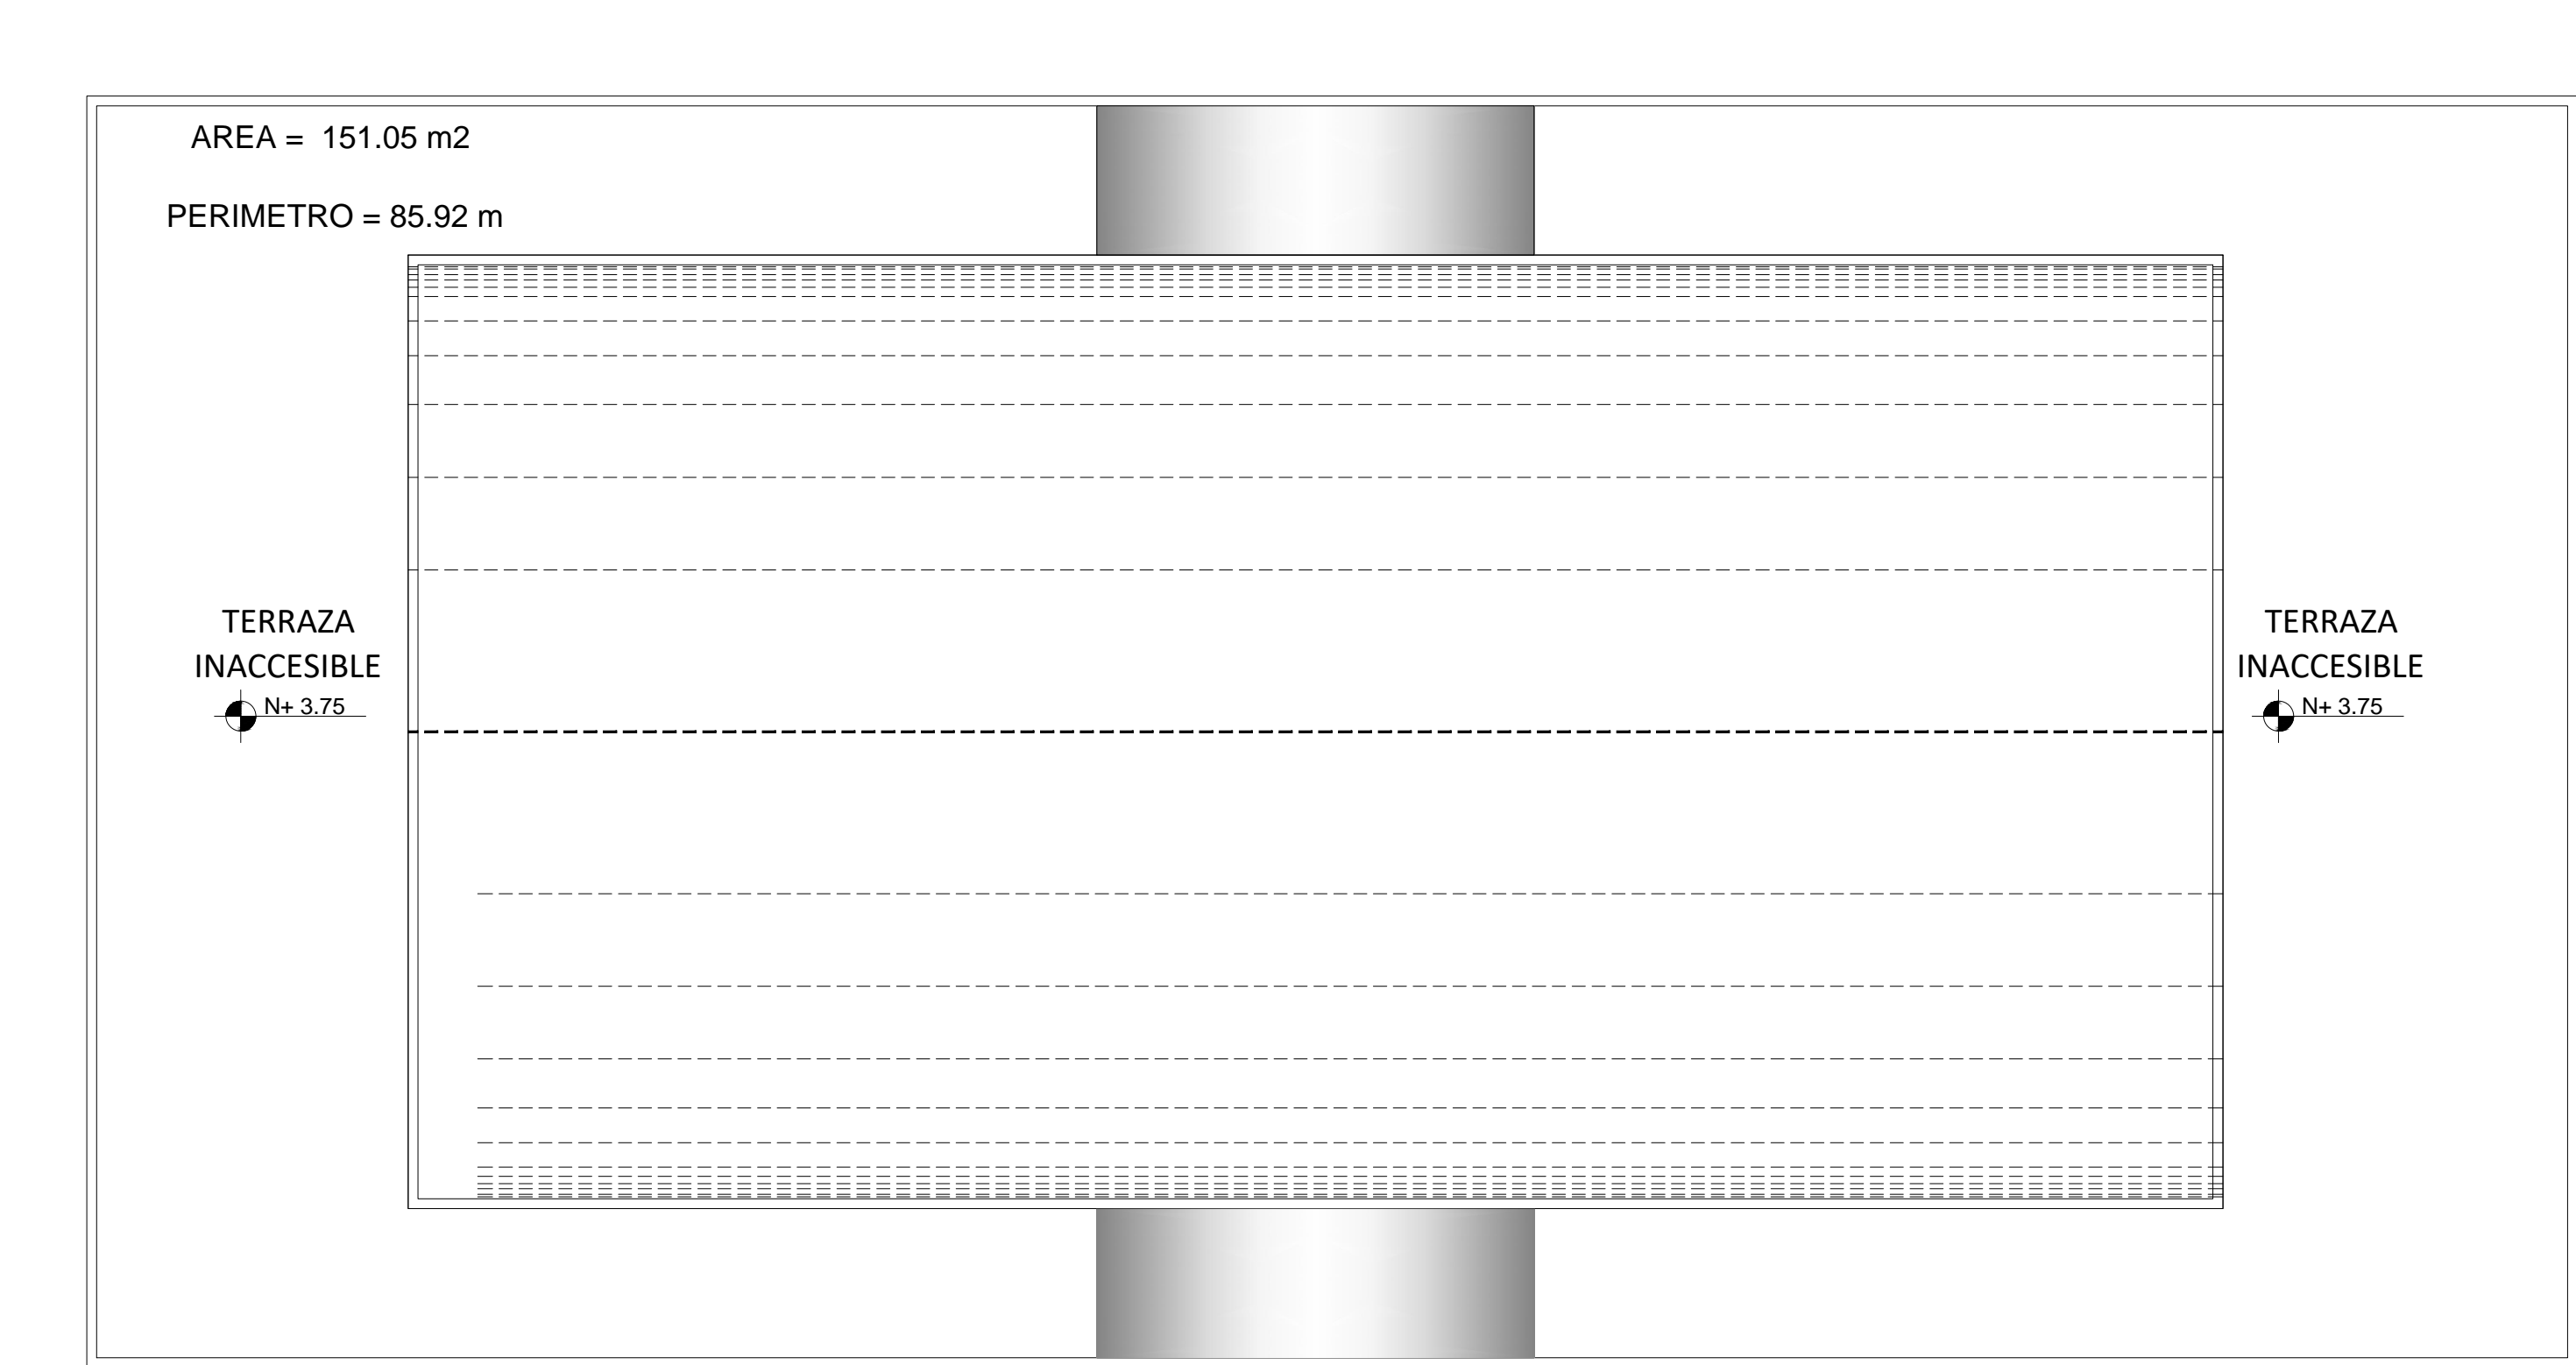


BAR
PLANTA DE CUBIERTA

ESCALA 1:100

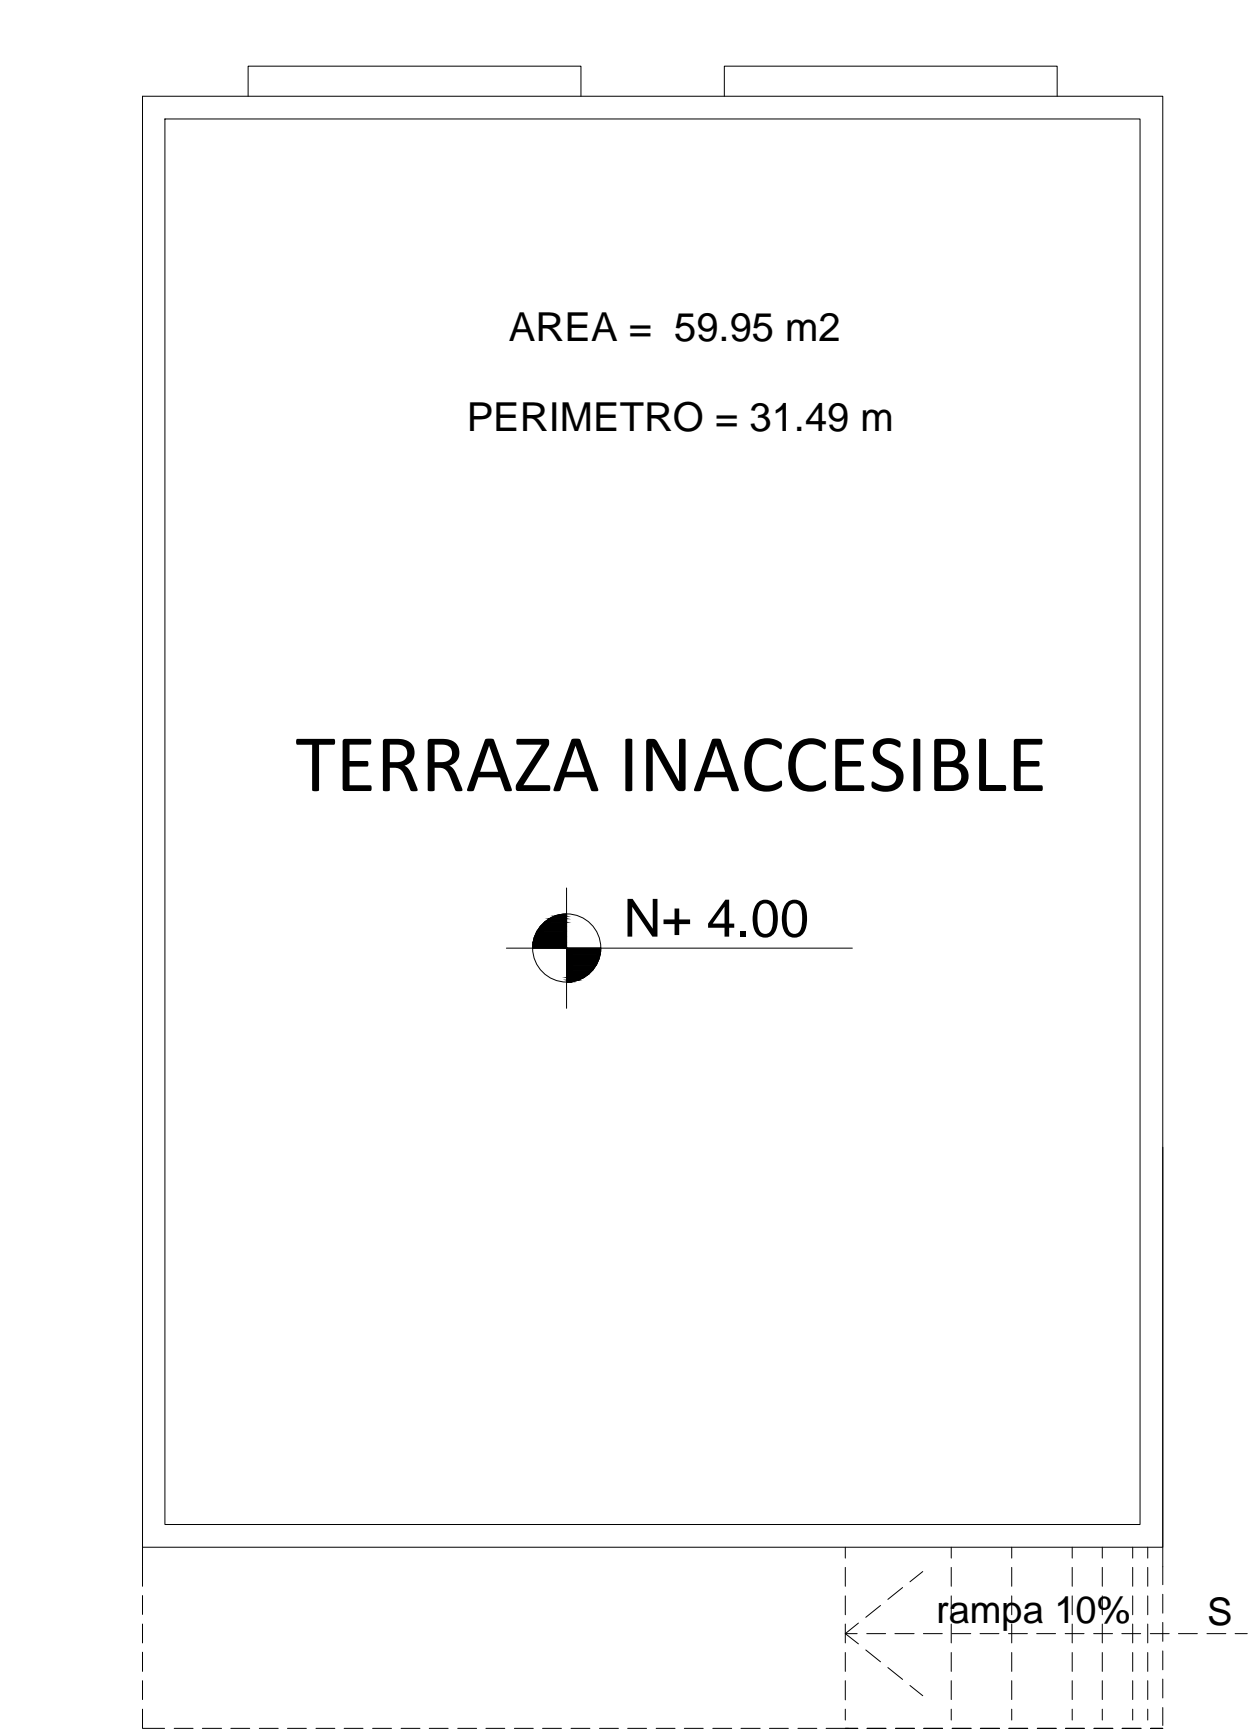

CUARTO DE BOMBAS
PLANTA DE CUBIERTA

ESCALA 1:100

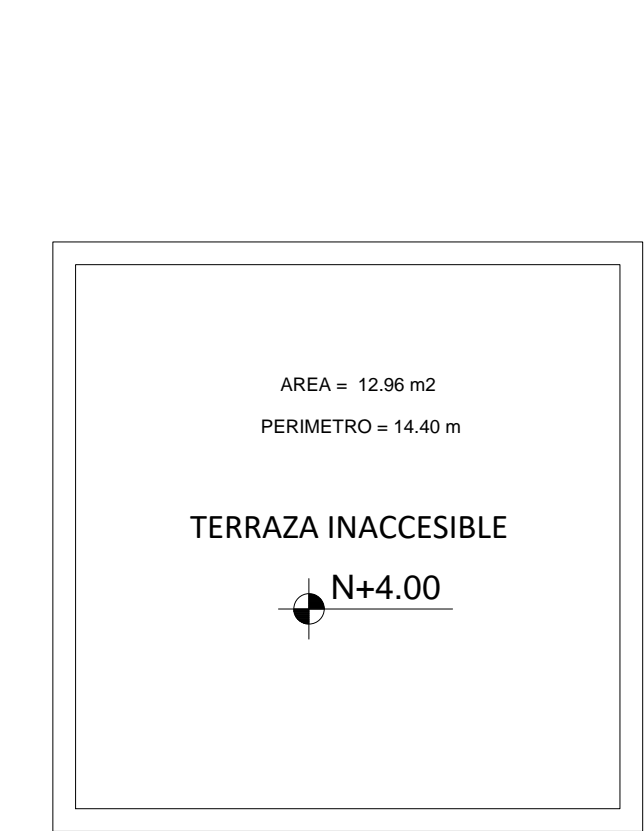


MINISTERIO DE
TRANSPORTE Y
OBRAS PÚBLICAS

MINISTERIO
DE EDUCACIÓN

ING. ANTONINA ROMERO
DIRECTORA NACIONAL DE ESTUDIOS DE OBRAS PÚBLICAS

ARQ. JUAN PABLO VILLAFUERTE
COORDINADOR ZONAL DE EDUCACIÓN ZONA 1 - MINEDUC

ESQUEMA REFERENCIAL DEL PROYECTO:

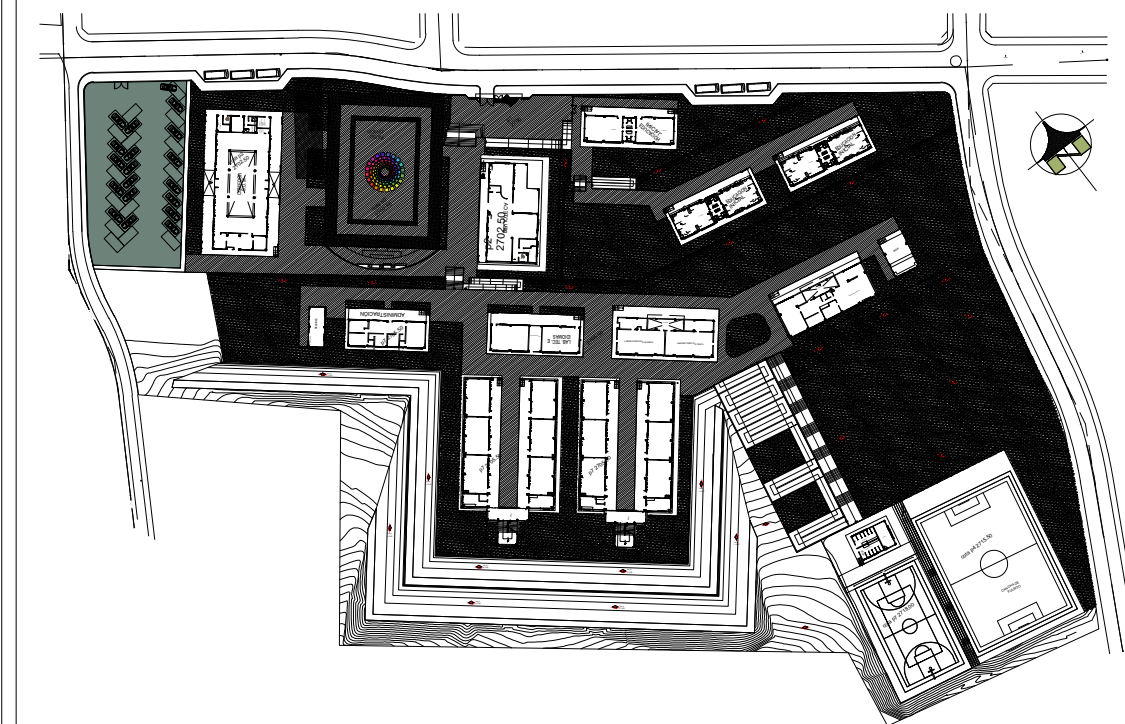

PROYECTO:

"UNIDAD EDUCATIVA DEL MILENIO REPLICA " CENTRAL TECNICO

UBICACIÓN:

PICHINCHA
PROVINCIA

QUITO
CANTÓN

QUITUMBE
PARROQUIA

TIPOLOGÍA:

MAYOR (1110 ALUMNOS)

CONTIENE:

IMPERMEABILIZACIÓN DE LOSAS DE CUBIERTA

ESCALA:

INDICADAS

FECHA:

ABRIL 2023

LÁMINA N.º

ES 03

ELABORADO:

ING. ANDRÉS ESTRELLA
ANALISTA TÉCNICO DE PROYECTO

SELLOS MUNICIPALES: