


MINISTERIO DE  
TRANSPORTE Y  
OBRAS PÚBLICAS

MINISTERIO  
DE EDUCACIÓN

ING. FREDDY MOREIRA MOREIRA  
DIRECTOR DISTRITAL DE TRANSPORTE Y OBRAS PÚBLICAS DE GUAYAS

ARQ. JUAN PABLO VILLAFUERTE  
DIRECTOR NACIONAL DE INFRAESTRUCTURA FÍSICA

ESQUEMA REFERENCIAL DEL PROYECTO:

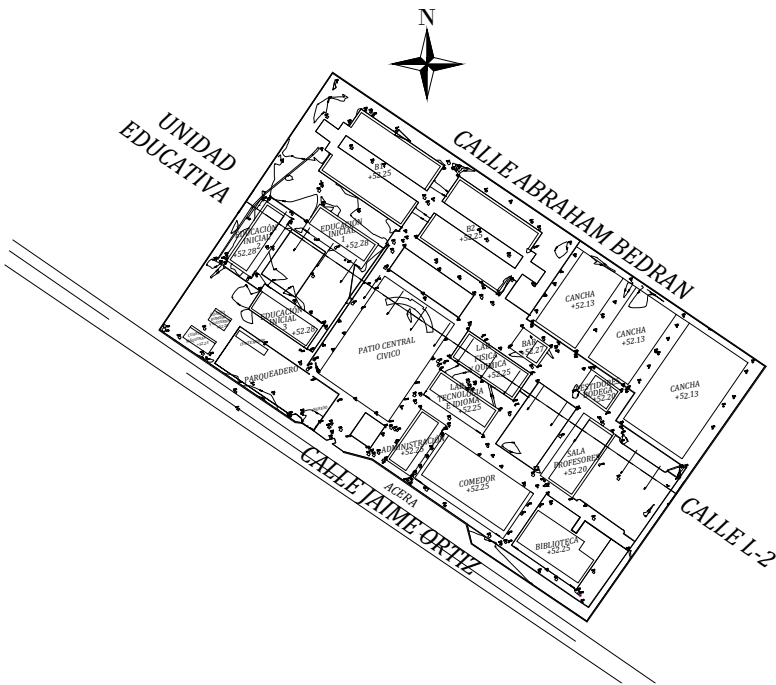

PROYECTO:  
"UNIDAD EDUCATIVA ESTANDARIZADA DEL MILENIO "  
NARANJITO

UBICACIÓN:

GUAYAS PROVINCIA	NARANJITO CANTÓN	NARANJITO PARROQUIA
---------------------	---------------------	------------------------

TIPOLOGÍA:  
MAYOR

CONTIENE:  
EMPLAZAMIENTO PLANTAS ALTAS

ESCALA: INDICADAS	FECHA: NOVIEMBRE 2022	LÁMINA N.º A0 - 003
----------------------	--------------------------	------------------------

ELABORADO:

ARQ. FLORES RUTH M.S.C. ANALISTA TÉCNICO DE PROYECTO	ARQ. BEATRIZ ULLOA DIBUJANTE
---	---------------------------------

SELLOS MUNICIPALES:

EMPLAZAMIENTO PLANTAS BAJAS

ESCALA 1:400